


AREE DI INTERVENTO

MONTAGNANA 2

MONTAGNANA 3

MONTAGNANA 4

MONTAGNANA 5

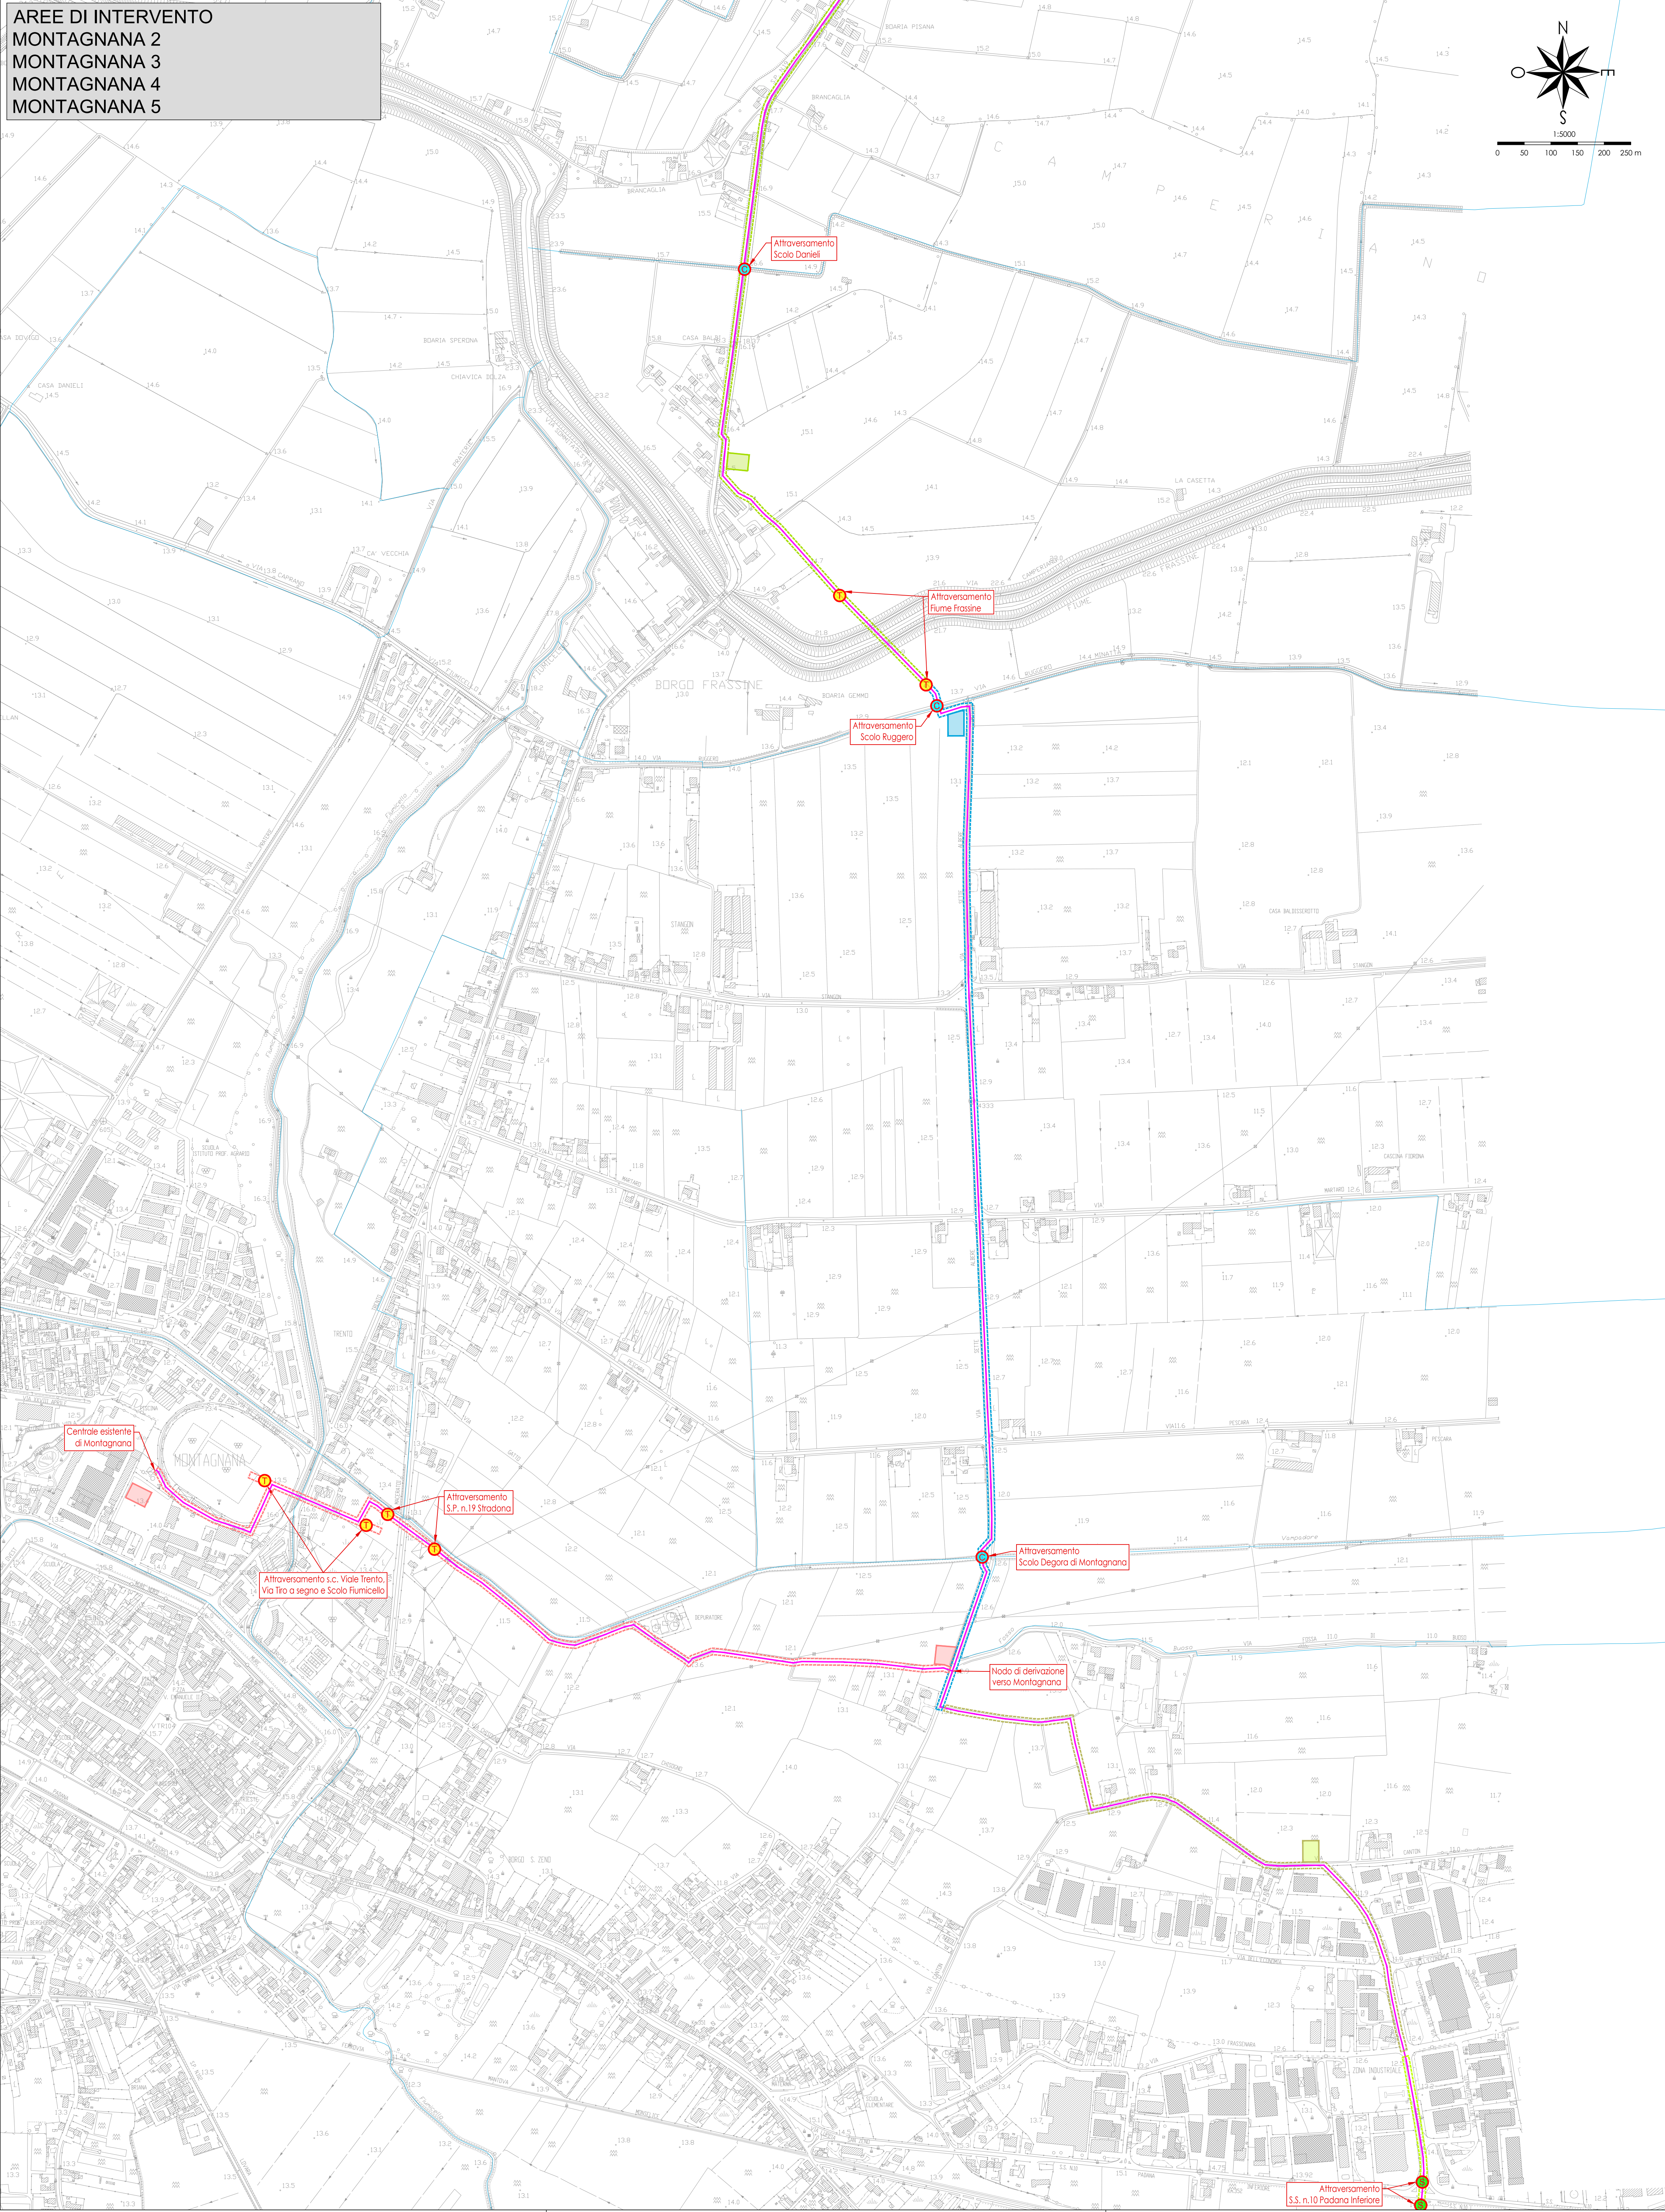

LEGENDA

- LEGENDA**

 - CANTIERI PRINCIPALI
 - FASCIA DI INGOMBRO CANTIERI MOBILI
 - TUBAZIONI DI PROGETTO
 - SCOLO CONSORZIALE


COLORAZIONE ZONE DI INTERVENTO

 - MONSELICE - 1
 - MONSELICE - 2
 - BOOSTER (BATTAGLIA T.)
 - PONSO - 1
 - PONSO - 2
 - BORGO VENETO 1
 - BORGO VENETO 2
 - BORGO VENETO 3
 - SERBATOIO (MONTAGNANA)
 - MONTAGNANA - 1
 - MONTAGNANA - 2
 - MONTAGNANA - 3
 - MONTAGNANA - 4
 - MONTAGNANA - 5
 - POIANA - 1
 - POIANA - 2

METODOLOGIE DI ATTRAVERSSAMENTO

 - T.O.C.
 - SPINGITUBO A PERCUSSIONE
 - MICROTUNNELLING
 - SCAVO A CIELO APERTO
 - CAVALLOTTO

KEY PLAN

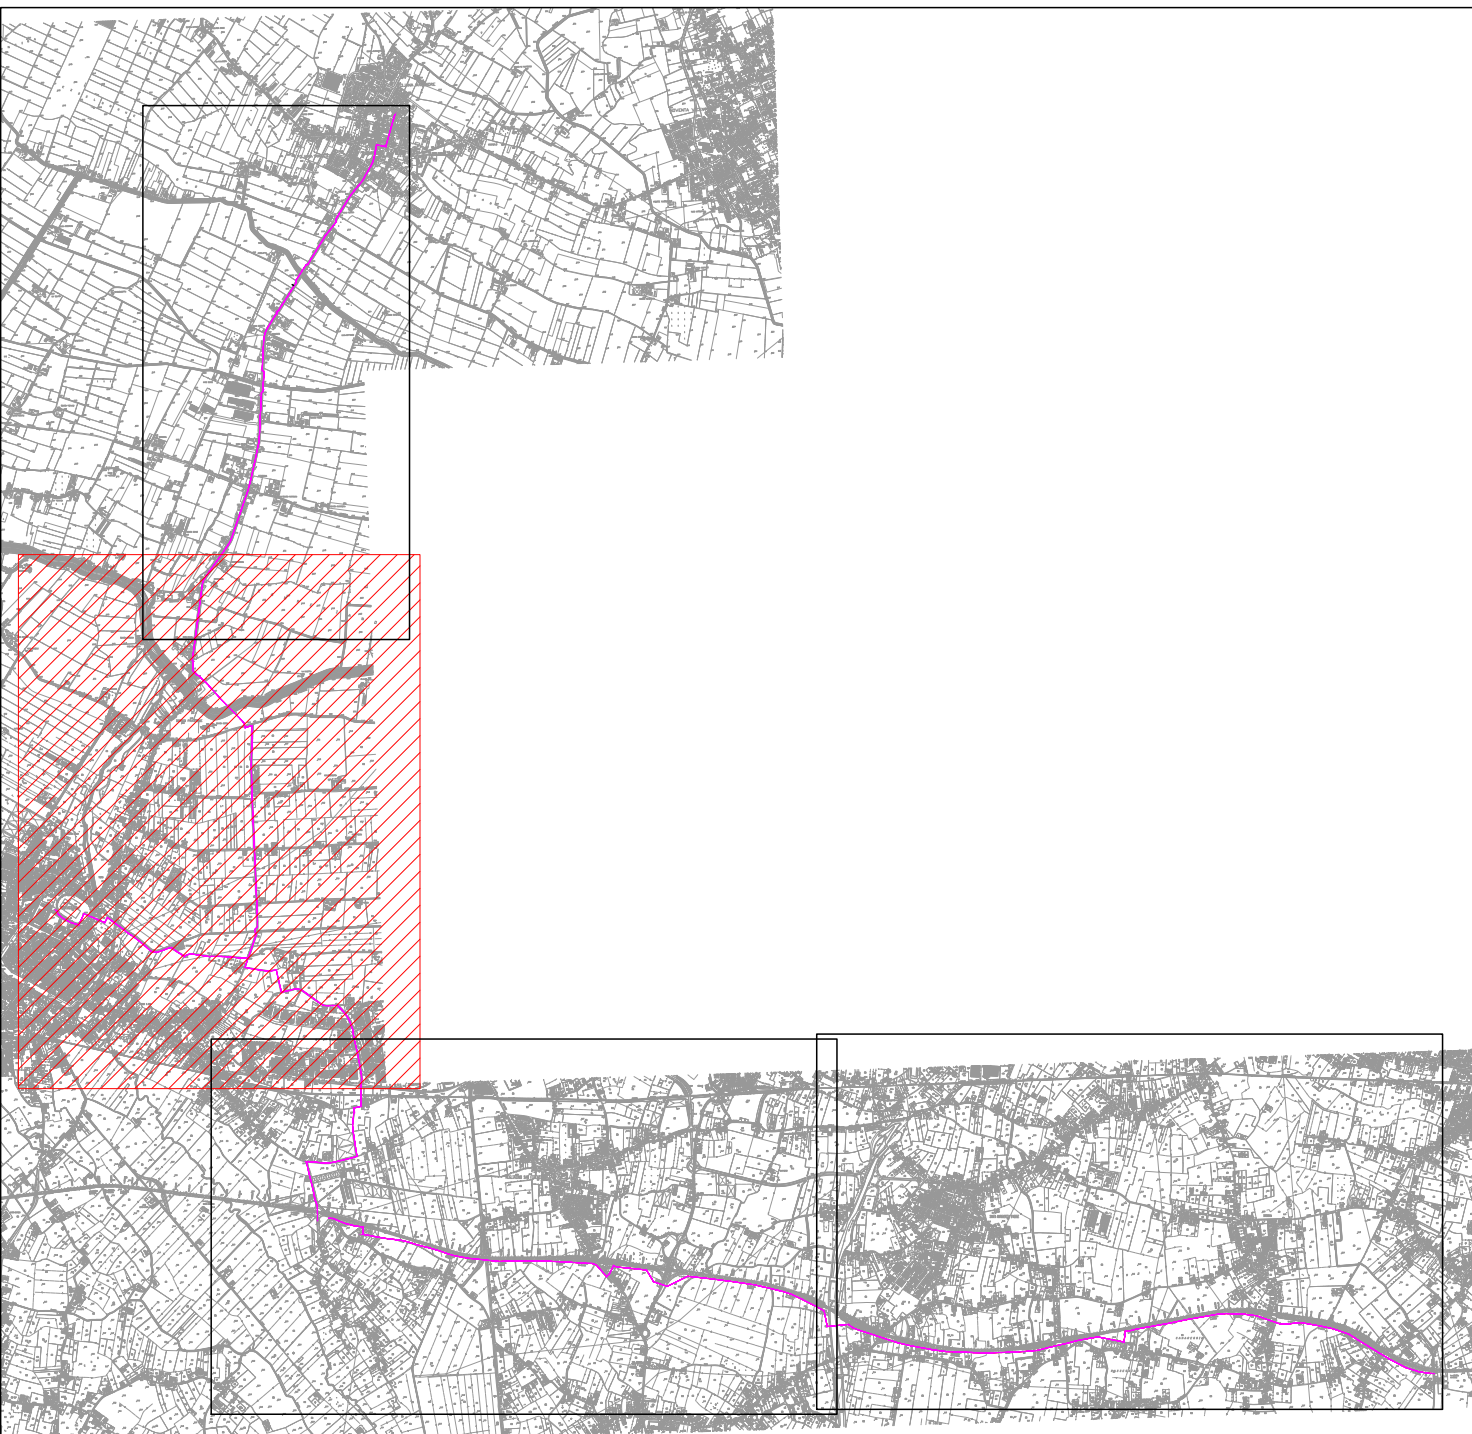

COMMISSARIO DELEGATO

per i Primi Interventi Urgenti di Protezione Civile in Consequenza della Contaminazione da sostanze perfluoro-alchiliche (PFAS)

DCM del 21.03.2018 / OCDPC n. 519 del 28.05.2018



MODELLO STRUTTURALE DEGLI ACQUEDOTTI DEL VENETO (MO.S.A.V.)

INTERVENTI FINALIZZATI ALLA SOSTITUZIONE DELLE FONTI IDROPOTABILI CONTAMINATE DA SOSTANZE PERFLUORO-ALCHILICHE (PFAS)

ESTENSIONE DELLO SCHEMA NELL'AREA MONSELICENSE - ESTENSE - MONTAGNANESE

PROGETTO DEFINITIVO

PROGETTISTI CAPOGRUPPO MANDATARIA  MANDATARI:  G&V INGEGNERI ASSOCIATI CONSORZIO  S-F-P Società Progettazione e Ricerche Arch. Junior Doris Castello	Progettista responsabile integrazioni prestazioni specialistiche Ing. Luca Fresia 	Geologia Dott. Geo. Fabrizio Grosso 
COORDINATORE  G&V INGEGNERI ASSOCIATI CONSORZIO  S-F-P Società Progettazione e Ricerche Arch. Junior Doris Castello	Coordinatore sicurezza in fase di progettazione Ing. Andrea Fochesato ANDREA FOCHESATO Ingegnere Iscr. Ordine Ingegneri Padova n. 2269	Progettista responsabile elaborato Ing. Andrea Fochesato ANDREA FOCHESATO Ingegnere Iscr. Ordine Ingegneri Padova n. 2269

9 - SICUREZZA E CANTIERIZZAZIONE
02 - PLANIMETRIA GENERALE DI CANTIERE
9.02.04 - Area di Montagnana (PD)

01	SET. 19	S.PREVIA TELLO	A.FOCHESATO	L.FRESIA	
00	AGO. 19	S.PREVIA TELLO	A.FOCHESATO	L.FRESIA	
REV.	DATA	REGISTRAZIONE	VERIFICA	AUTORIZZAZIONE	MODIFICHE

3483_90204_SF_rev01.dwg