
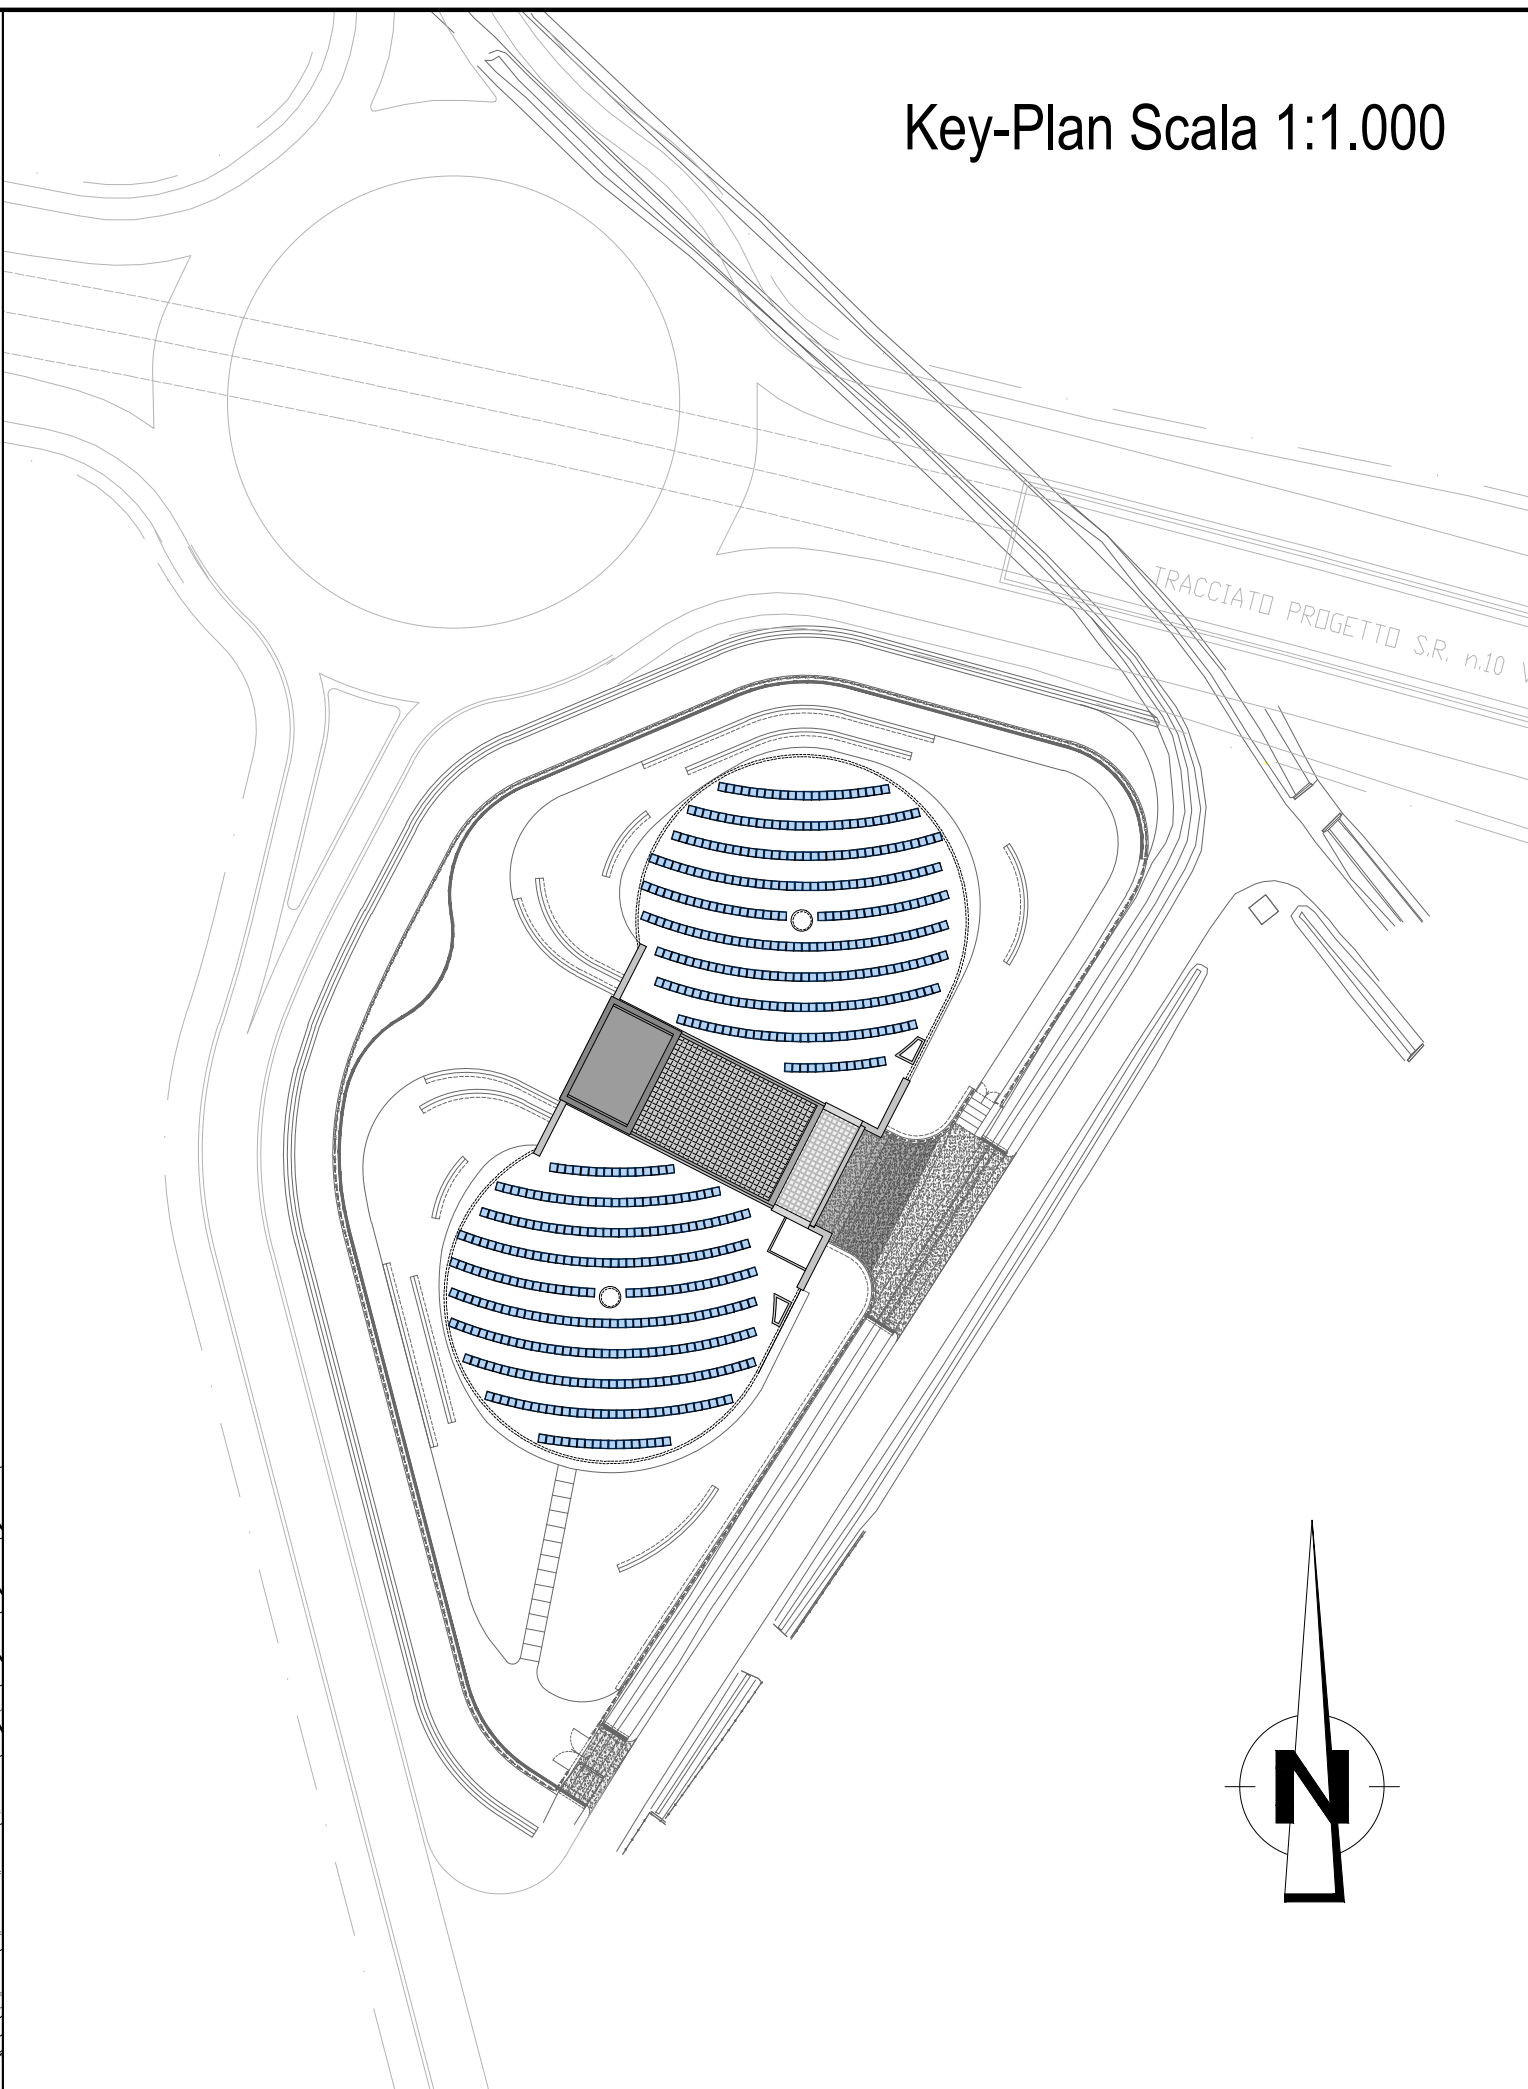
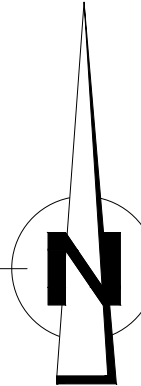
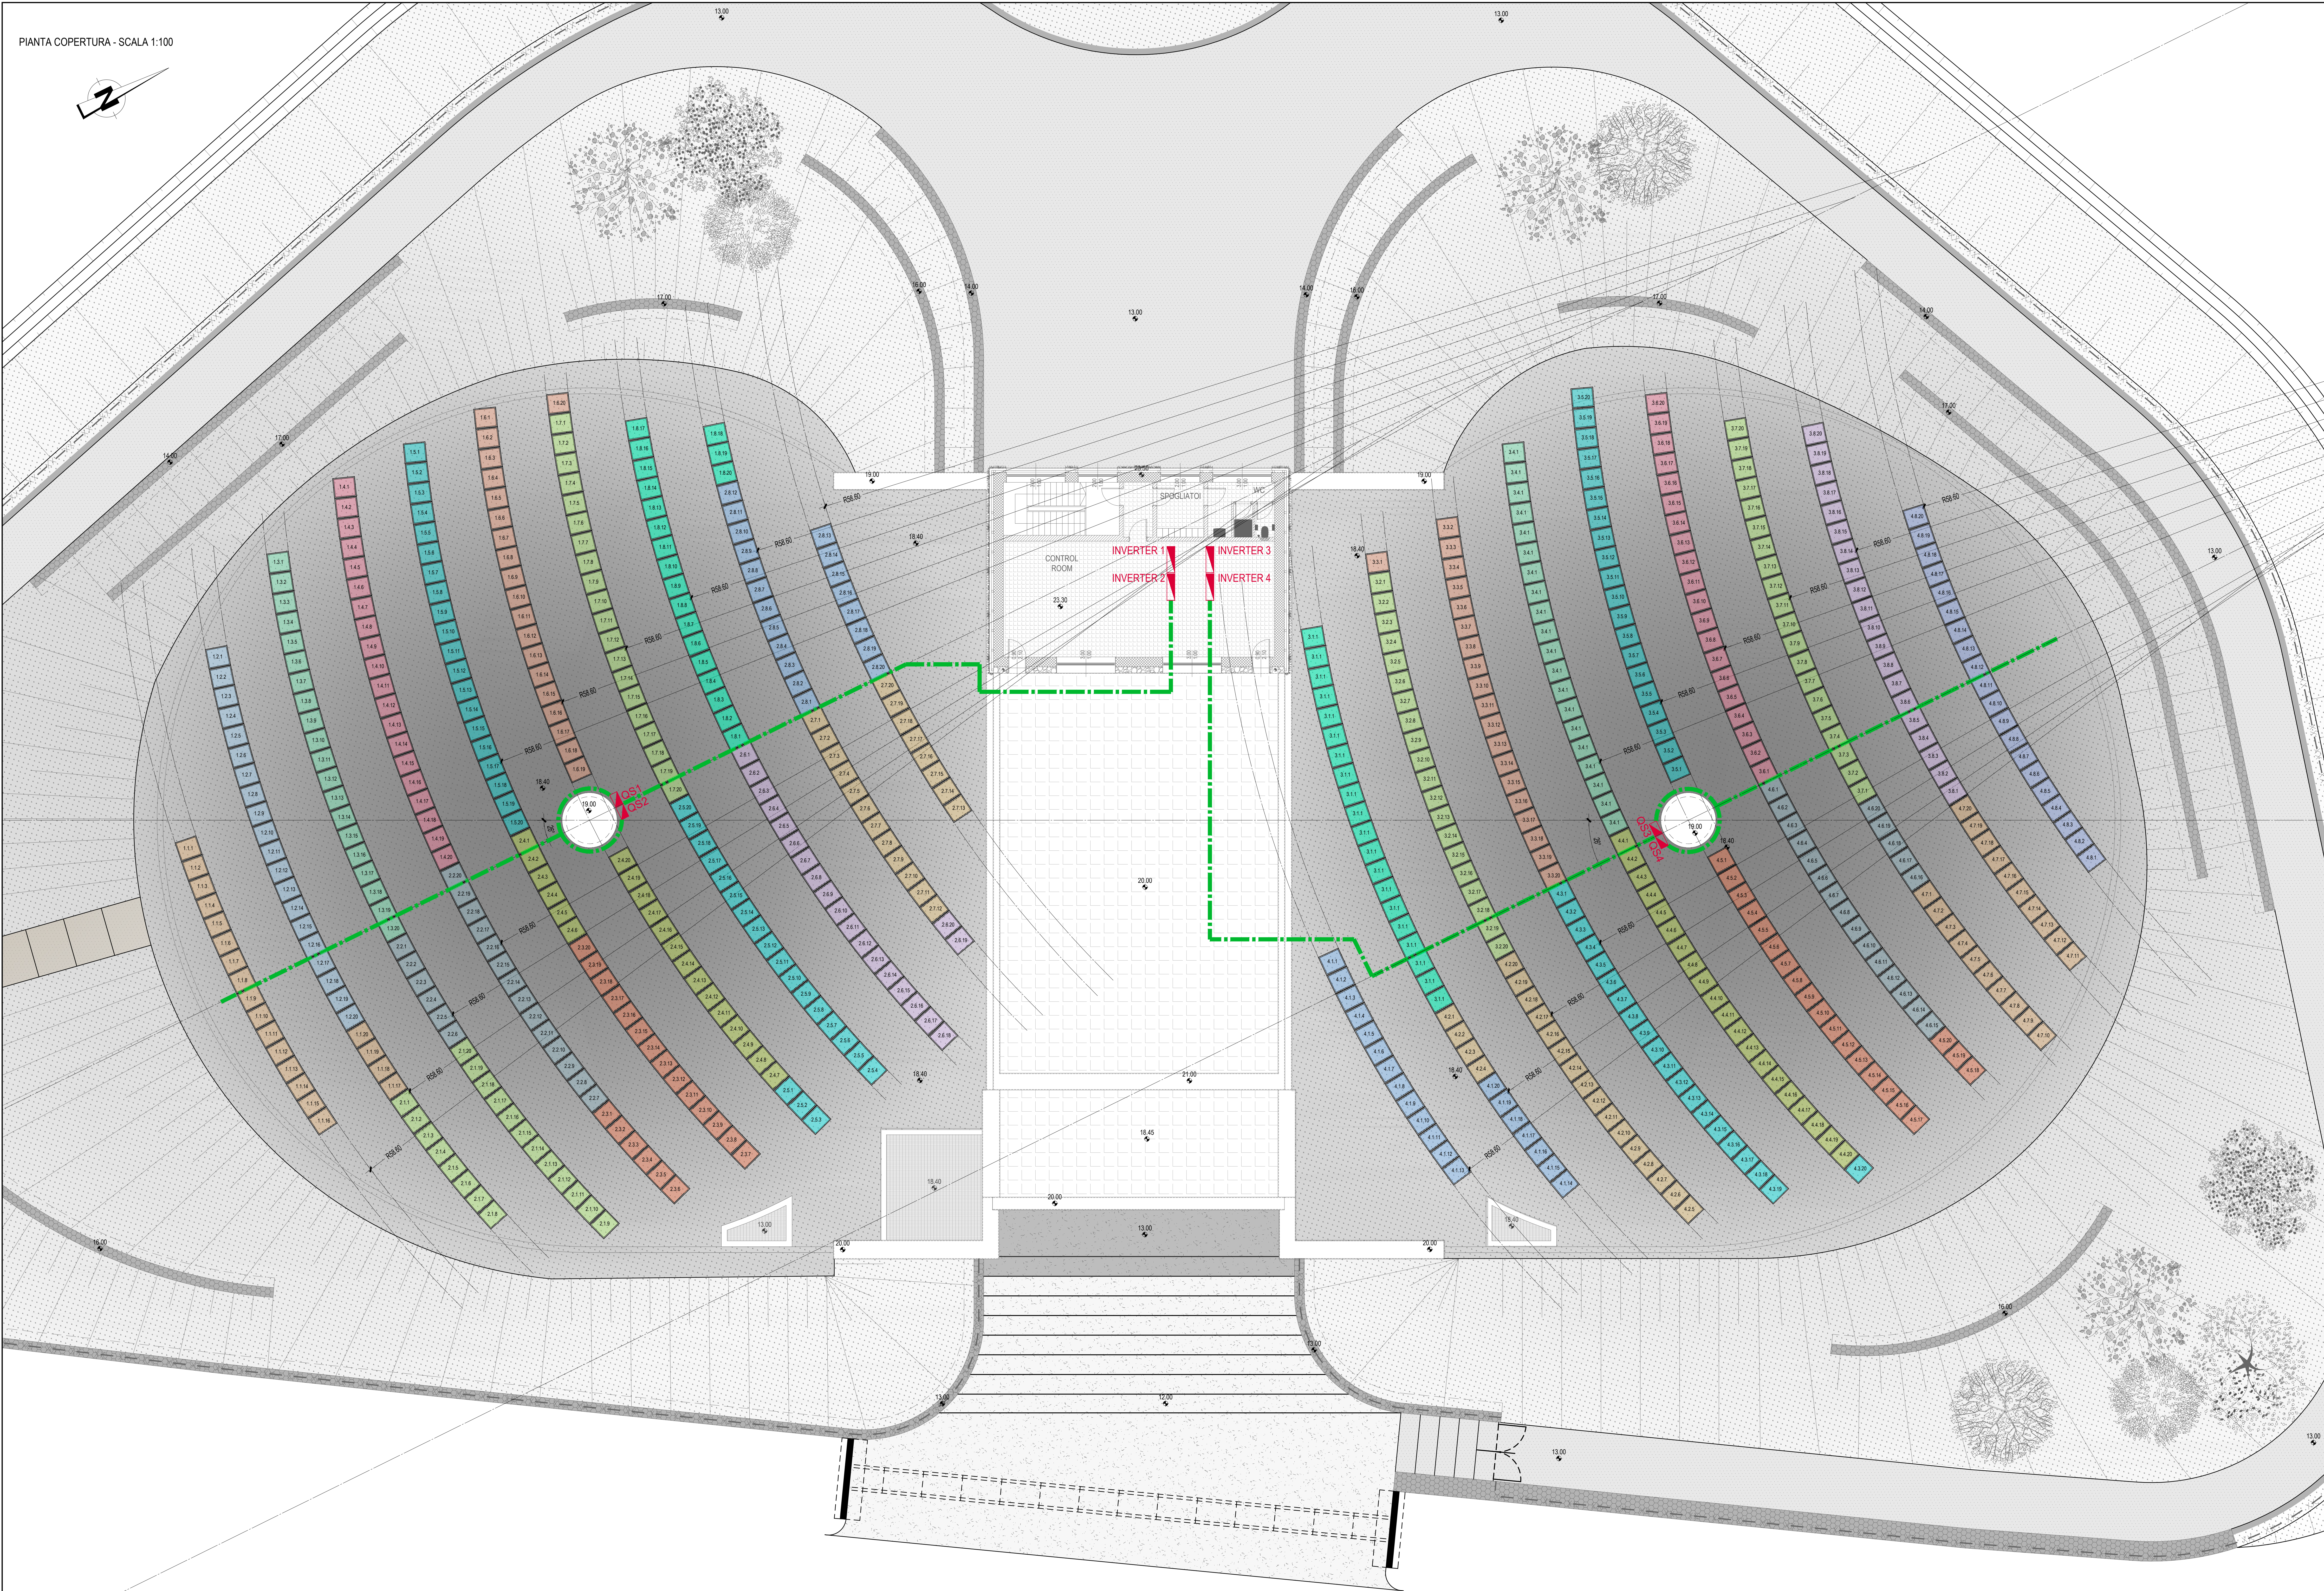


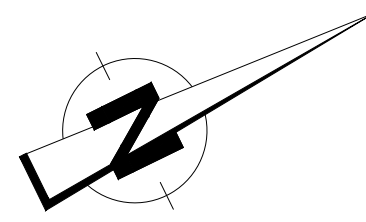

NOTA:
Impianto fotovoltaico in progetto la cui fornitura non è oggetto del presente appalto


COMMISSARIO DELEGATO
per i Piani Interventi Urgenti di Protezione Civile e Consegna delle Contingenze di assistenza sanitaria (PPAS)
DPCM del 21.05.2019 (DPCM n. 919 del 26.05.2019)

 **REGIONE del VENETO**
giunta regionale

 **acquedotto**
Montebelluna

MODELLO STRUTTURALE DEGLI ACQUEDOTTI DEL VENETO (MO.S.A.V.)
INTERVENTI FINALIZZATI ALLA SOSTITUZIONE DELLE FONTI IDROPOTABILI CONTAMINATE DA SOSTANZE PERFLUOROALCHILICHE (PFAS)

**ESTENSIONE DELLO SCHEMA NELL'AREA
MONSELICENSE - ESTENSE - MONTAGNANESE**

PROGETTO DEFINITIVO

PROGETTISTI Caricoprogrammazione HYDRODATA MONTAGNANESE	Progettista responsabile integratore prestazioni specialistiche Ing. Luca Fiesi	Geologo Dott. Ing. Fabrizio Grossi
MONTAGNANESE ING. INGEGNERIA ASSOCIATI F.P. Arch. Junior Dotti Cavallotti	Coordinatore sicurezza in fase di progettazione Ing. Andrea Folladori	Progettista responsabile elaborato Dott. Ing. MAURO BURESE n. 44823/5
	ANDEA FOLLADORI Ing. Andrea Folladori Prestazione n. 2045	

**10 - SERBATOIO DI MONTAGNANA
10.09.02 - LAYOUT COMPONENTI ELETTRICI
Pianta copertura - Fotovoltaico**

SE	SETT. 10	MONTAGNANESE	ELABORAZIONE	L. FIESI	
REV.	DATA	REVISIONE	VERIFICA	APPROVAZIONE	MODIFICHE