


SEZIONE BB

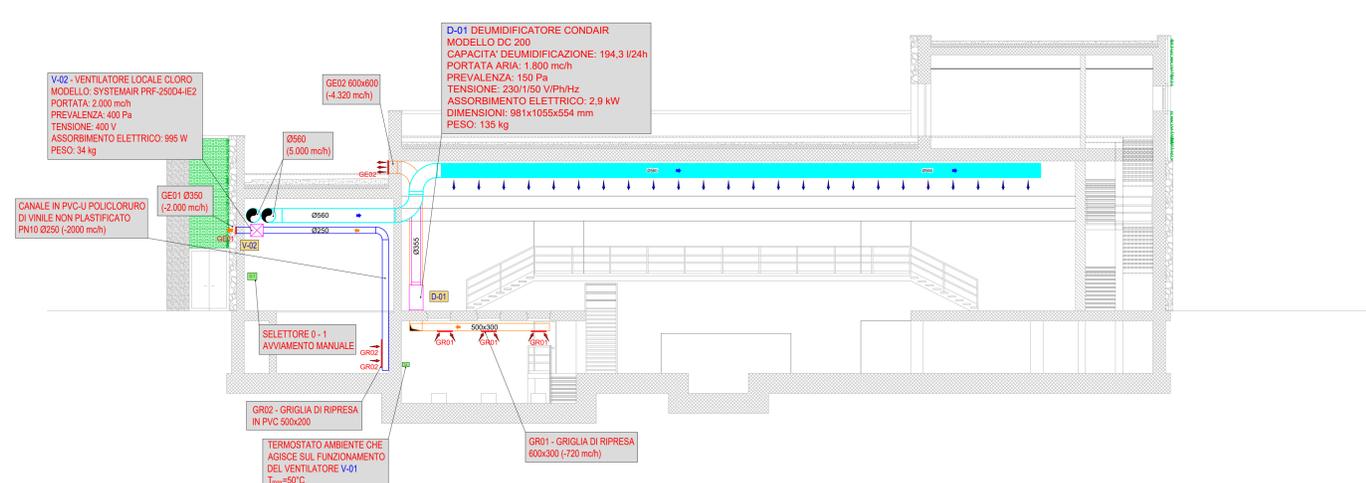

SEZIONE FF



  
**COMMISSARIO DELEGATO**  
per i Primi Interventi Urgenti di Protezione Civile e Conseguaenza della Contaminazione da sostanze perfluoroalchiliche (PFAS)  
DCM del 21/03/2018 - OCDCPC n. 319 del 28/05/2018




**MODELLO STRUTTURALE DEGLI ACQUEDOTTI DEL VENETO (M.O.S.A.V.)**  
INTERVENTI FINALIZZATI ALLA SOSTITUZIONE DELLE FONTI IDROPOTABILI CONTAMINATE DA SOSTANZE PERFLUOROALCHILICHE (PFAS)

**ESTENSIONE DELLO SCHEMA NELL'AREA  
MONSELICENSE - ESTENSE - MONTAGNANESE**

**PROGETTO DEFINITIVO**

<small>PROGETTISTI</small>  <small>HYDRODATA</small>	<small>Progettista responsabile integrazioni prestazioni specialistiche</small> Ing. Luca Fresia 	<small>Geologo</small> Dott. Geo. Fabrizio Grassi 
<small>INGEGNERI</small>  <small>S&amp;P INGEGNERI ASSOCIATI</small>	<small>Coordinatore sicurezza in fase di progettazione</small> Ing. Andrea Ficheseato 	<small>Progettista responsabile elaborato</small> ANTONIA FICHESATO Ing. Antonia Ficheseato Padova n. 2547 
<small>ARCHITETTO</small>  <small>F.P. ARCHITETTURA</small>	<small>Arch. Junior Denis Castello</small>	

**10 - SERBATOIO DI MONTAGNANA**  
**10.11.04 - TAVOLE IMPIANTO DI CLIMATIZZAZIONE E VENTILAZIONE**  
 Sezioni

NO	SETT. 19	ATFWD	S. CHAFFINO	LFRESA					
NO	DATA	REVISIONE	VERBA	APPROVAZIONE					

3483\_101104\_HYD\_rev001.DWG