
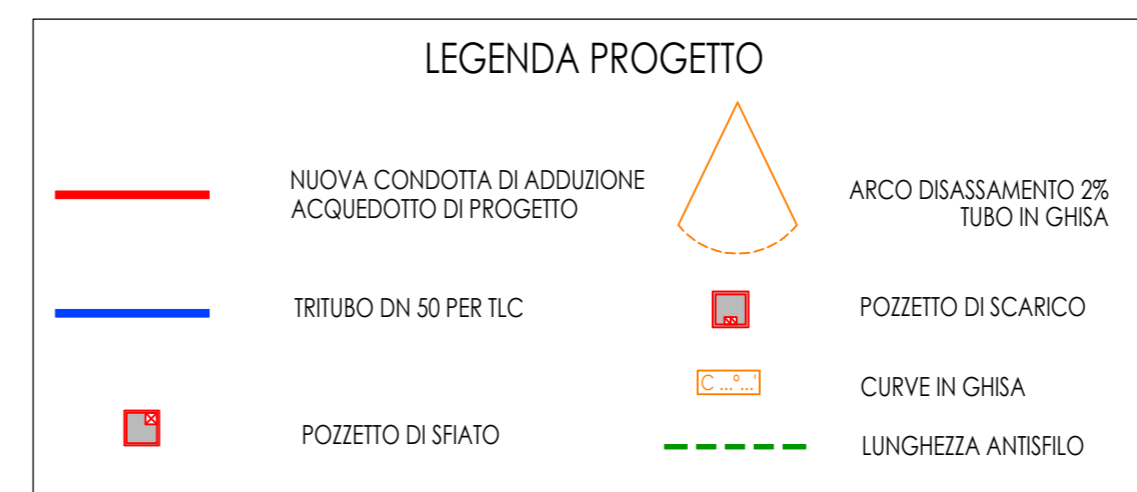


KEY - PLAN

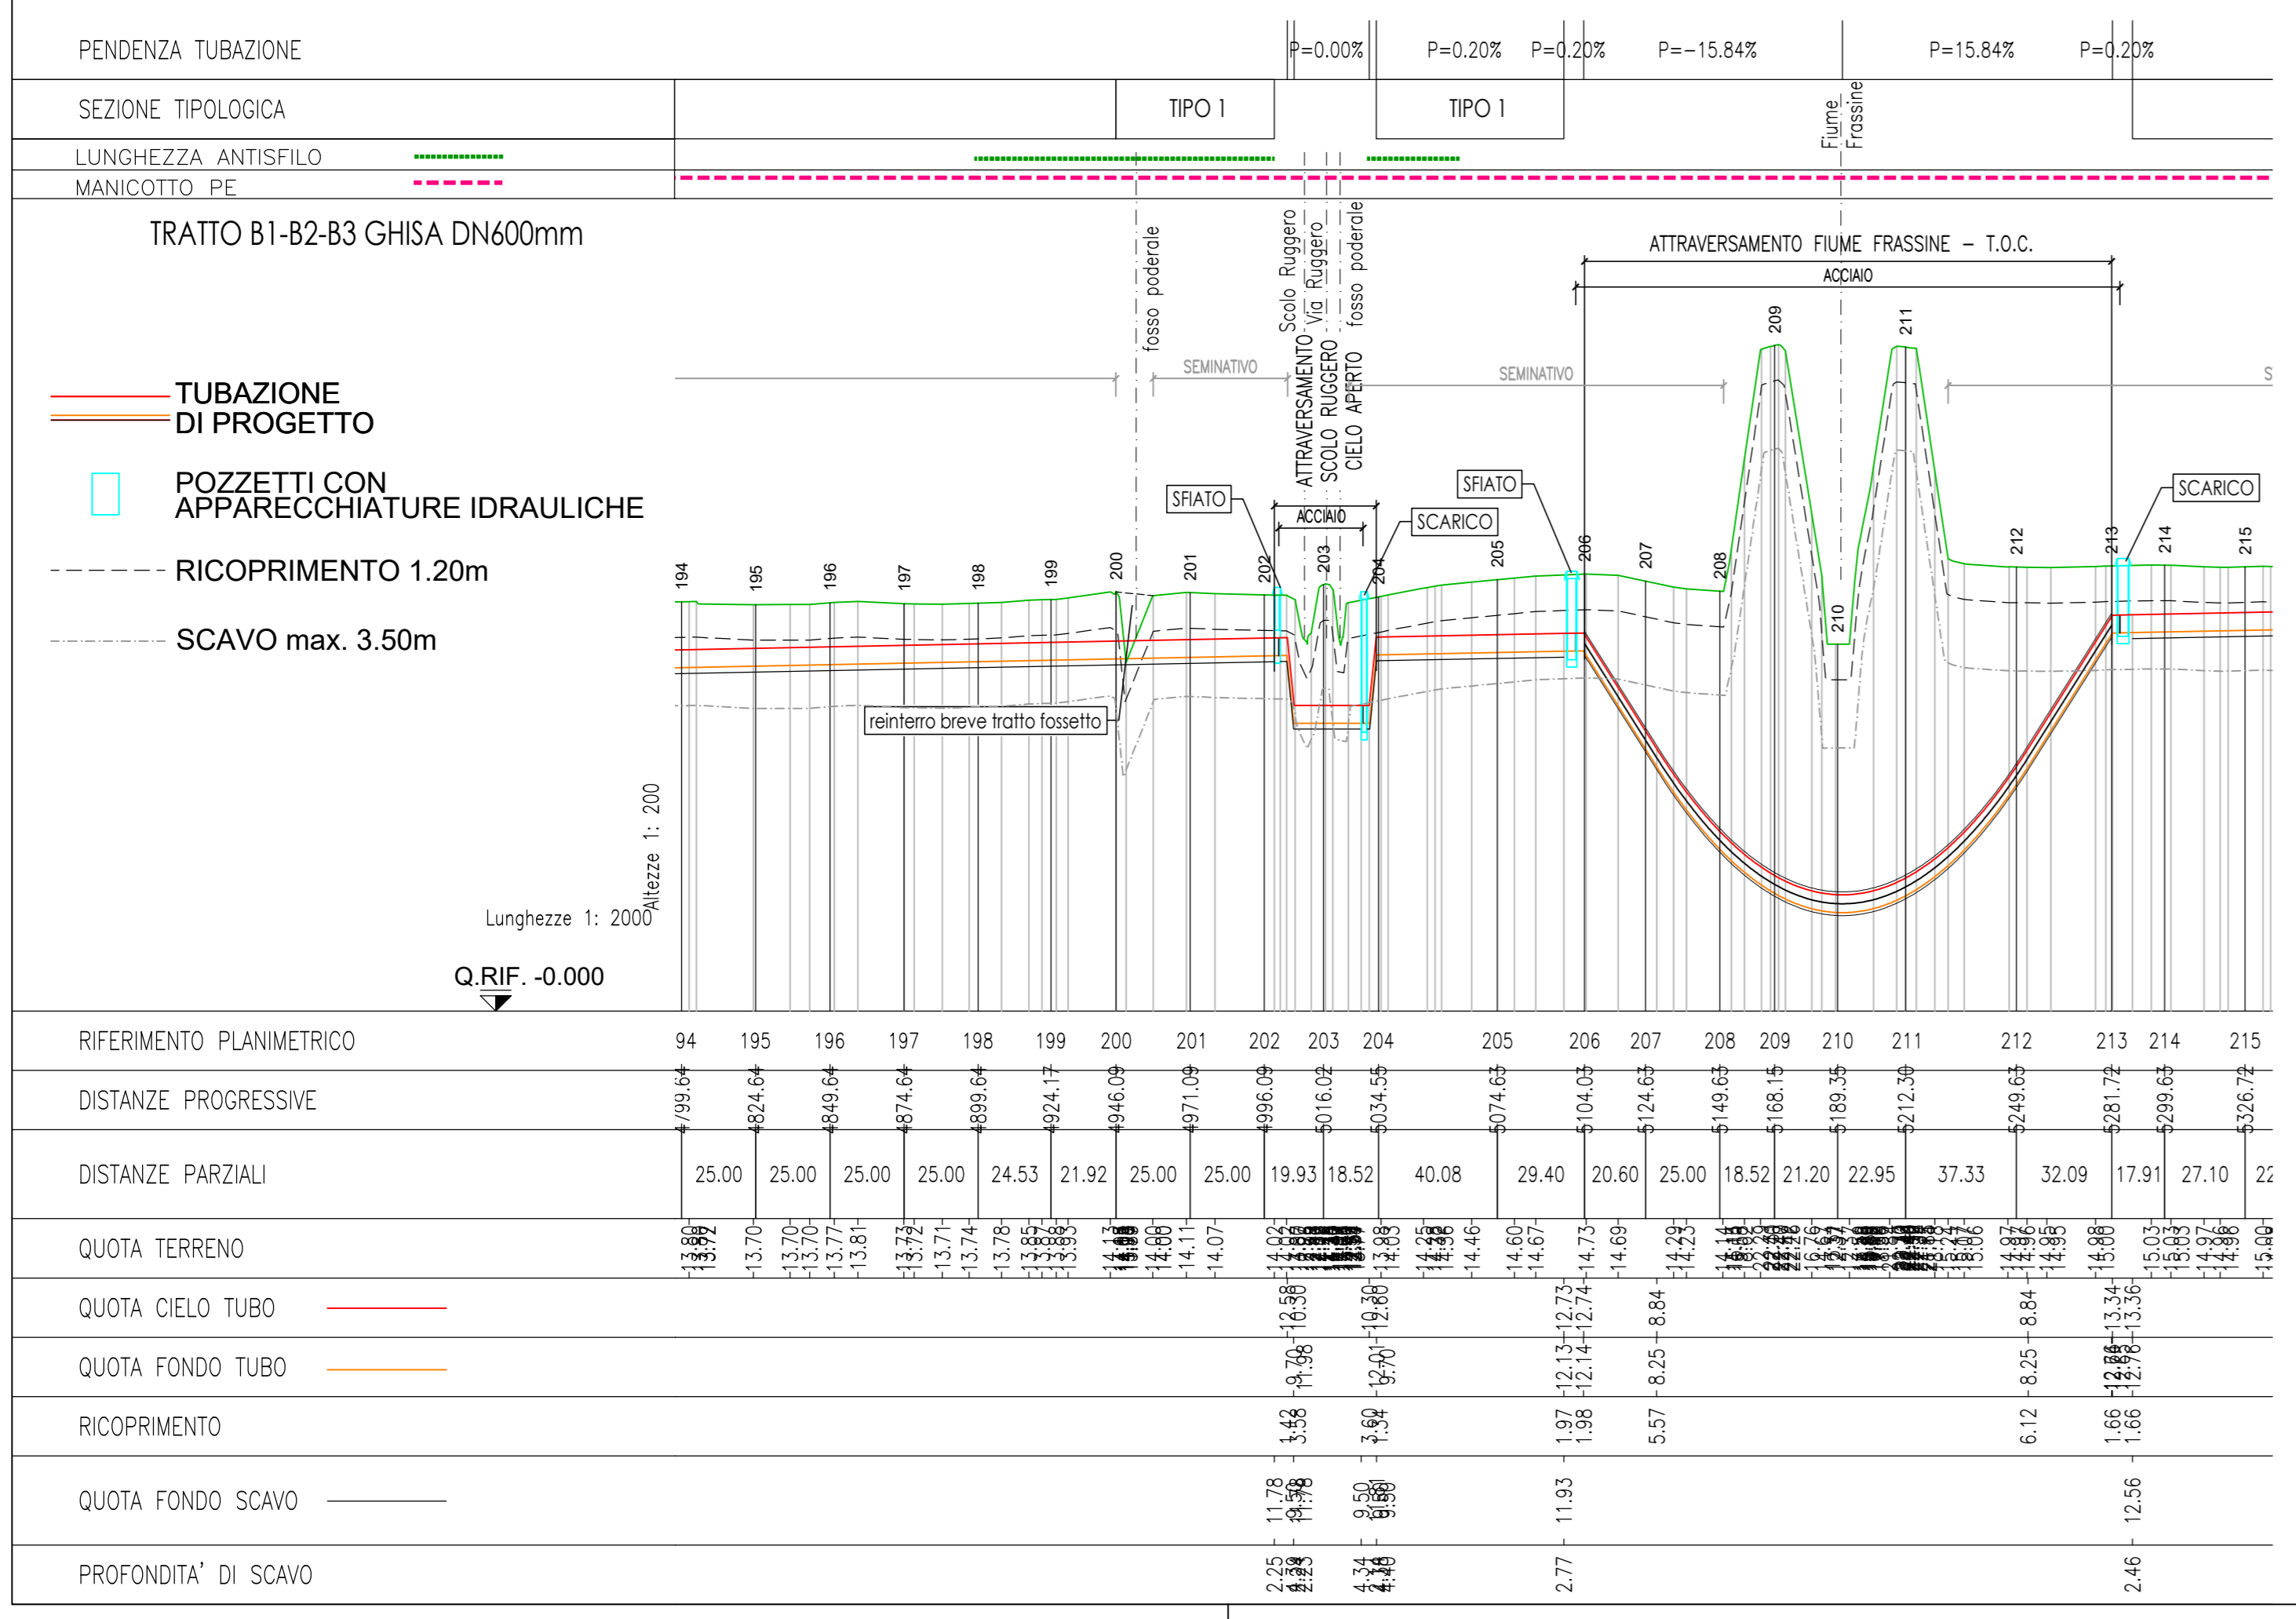

**COMMISSARIO DELEGATO**  
per i Primi Interventi Urgenti di Protezione Civile in Conseguenza della Contaminazione da sostanze perfluoro-alchiliche (PFAS)  
DCM del 21.03.2018 / OC/DCP n. 519 del 28.05.2018

giunta regionale

ACQUA PUBBLICA

MODELLO STRUTTURALE DEGLI ACQUEDOTTI DEL VENETO (M.O.S.A.V.)  
INTERVENTI FINALIZZATI ALLA SOSTITUZIONE DELLE FONTI IDROPOTABILI CONTAMINATE DA SOSTANZE PERFLUORO-ALCHILICHE (PFAS)

**ESTENSIONE DELLO SCHEMA NELL'AREA MONSIELICENSE - ESTENSE - MONTAGNANESE**

**PROGETTO DEFINITIVO**

PROGETTISTI CAPOGRUPPO MANDATARIA:  MANDANTI:  Arch. Junior Doris Castello	Progettista responsabile integrazioni prestazioni specialistiche Ing. Luca Fresia  Coordinatore sicurezza in fase di progettazione Ing. Andrea Fochesato 	Geologia Dott. geol. Fabrizio Grosso  Progettista responsabile elaborato Ing. Giampiero Venturini 	  
---	--	---	----------

**13 - CONDOTTA DN600 TRATTO NUOVO SERBATOIO DI MONTAGNANA - SERBATOIO POIANA MAGGIORE**  
13.01 Planimetrie e Profili  
13.01.15 Quadro 19

01	SET. 19	G. VENTURINI	S. CHIAFFINO	L. FRESIA	
02	AGO. 19	G. VENTURINI	S. CHIAFFINO	L. FRESIA	
REV.	DATA	REDAZIONE	VERIFICA	AUTORIZZAZIONE	MODIFICHE

3483\_013\_01\_GV\_rev01\_2-3.dwg