
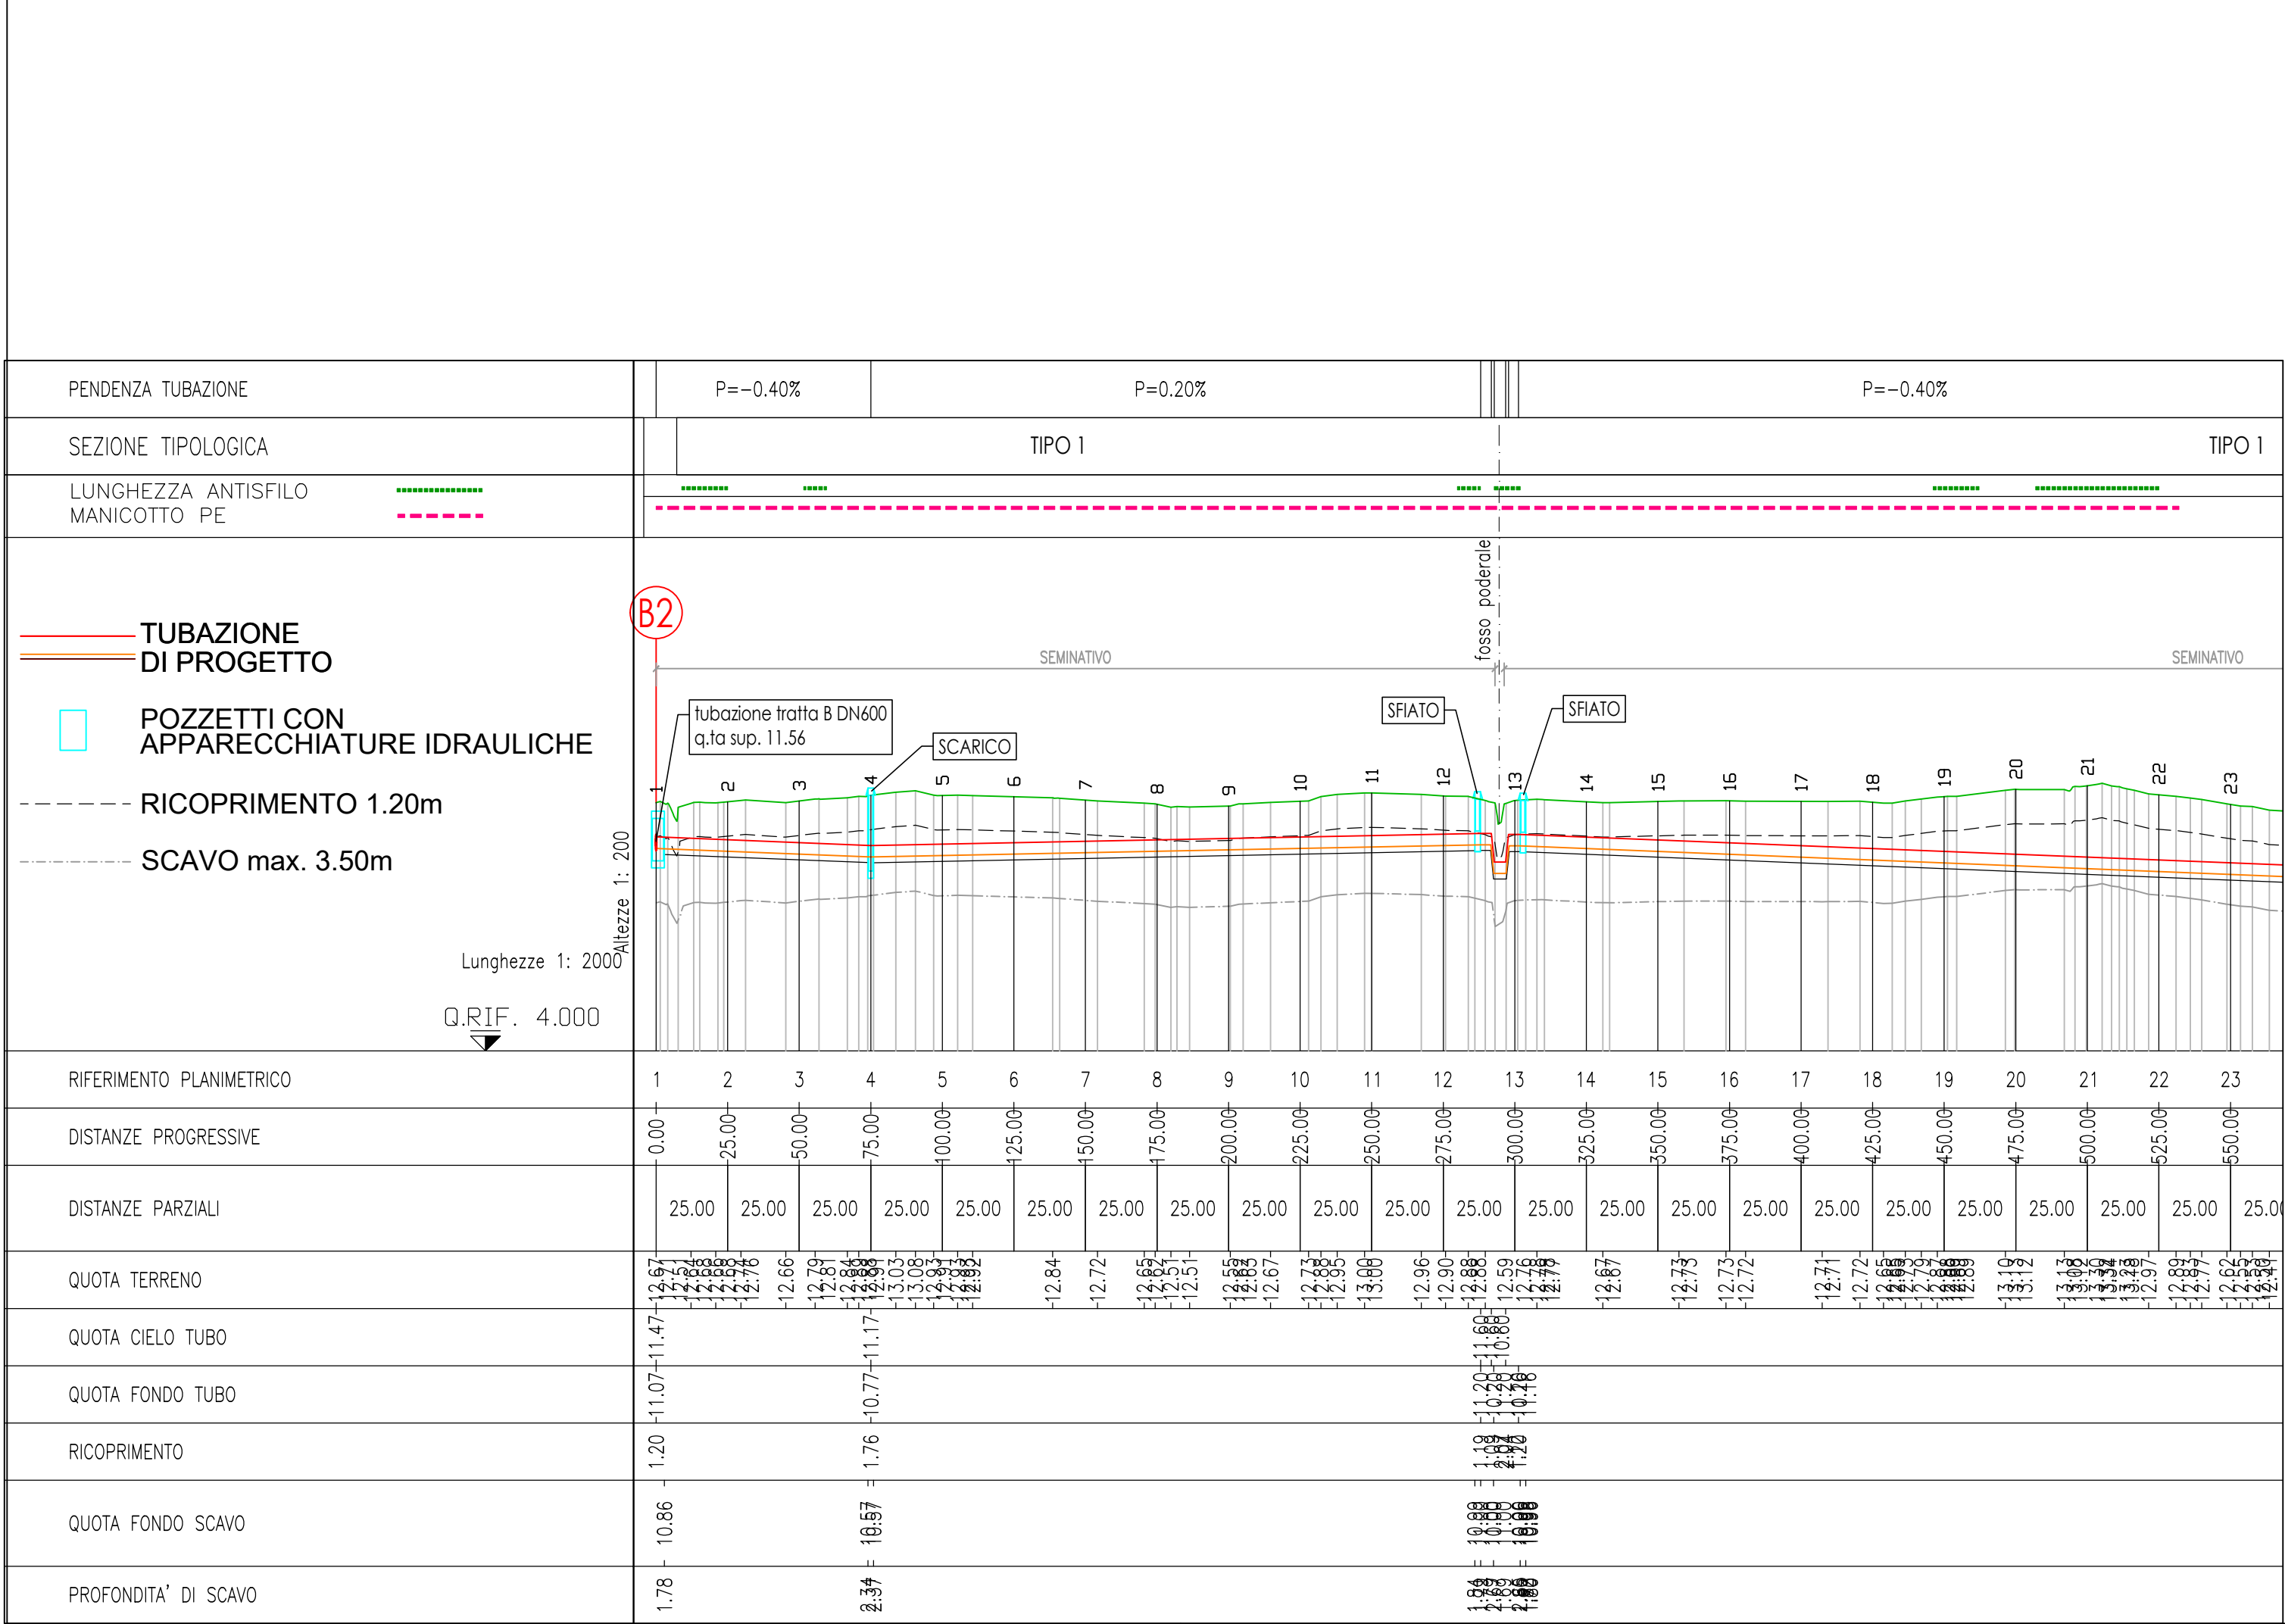
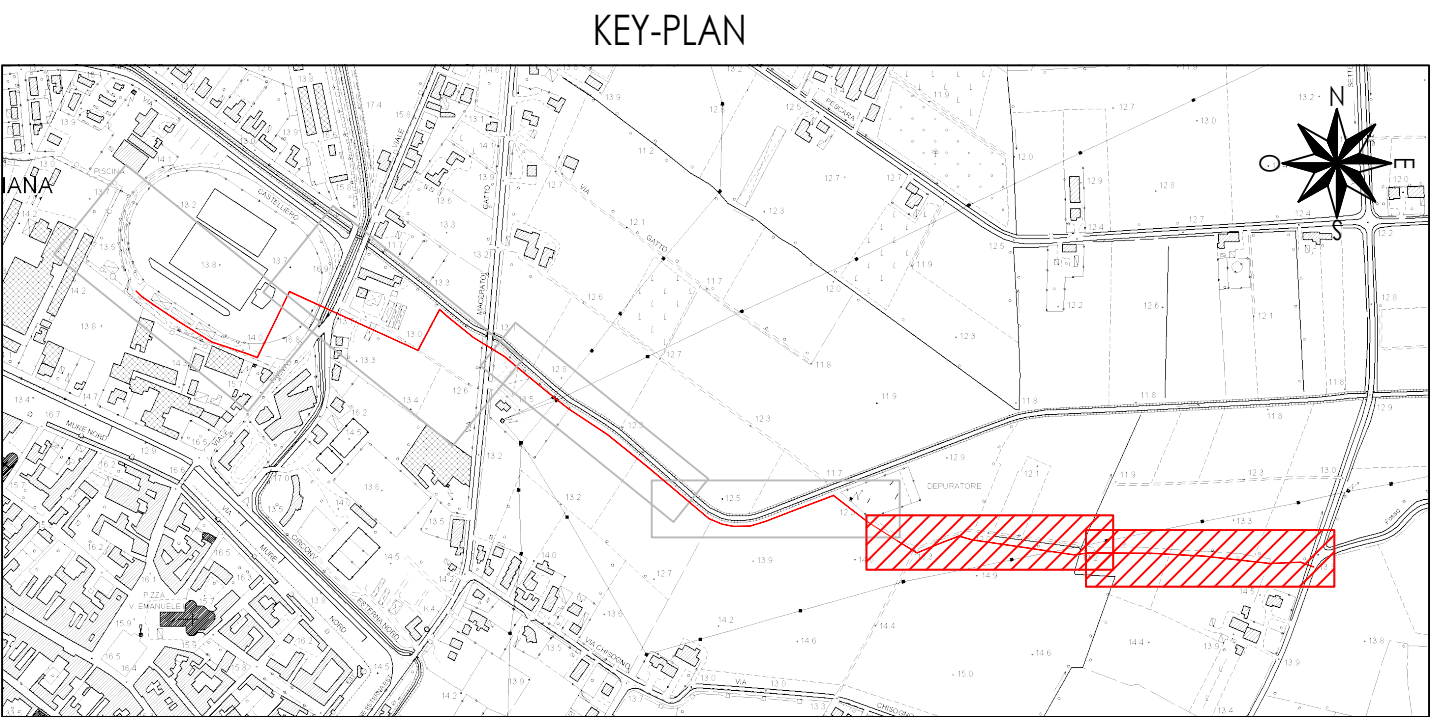


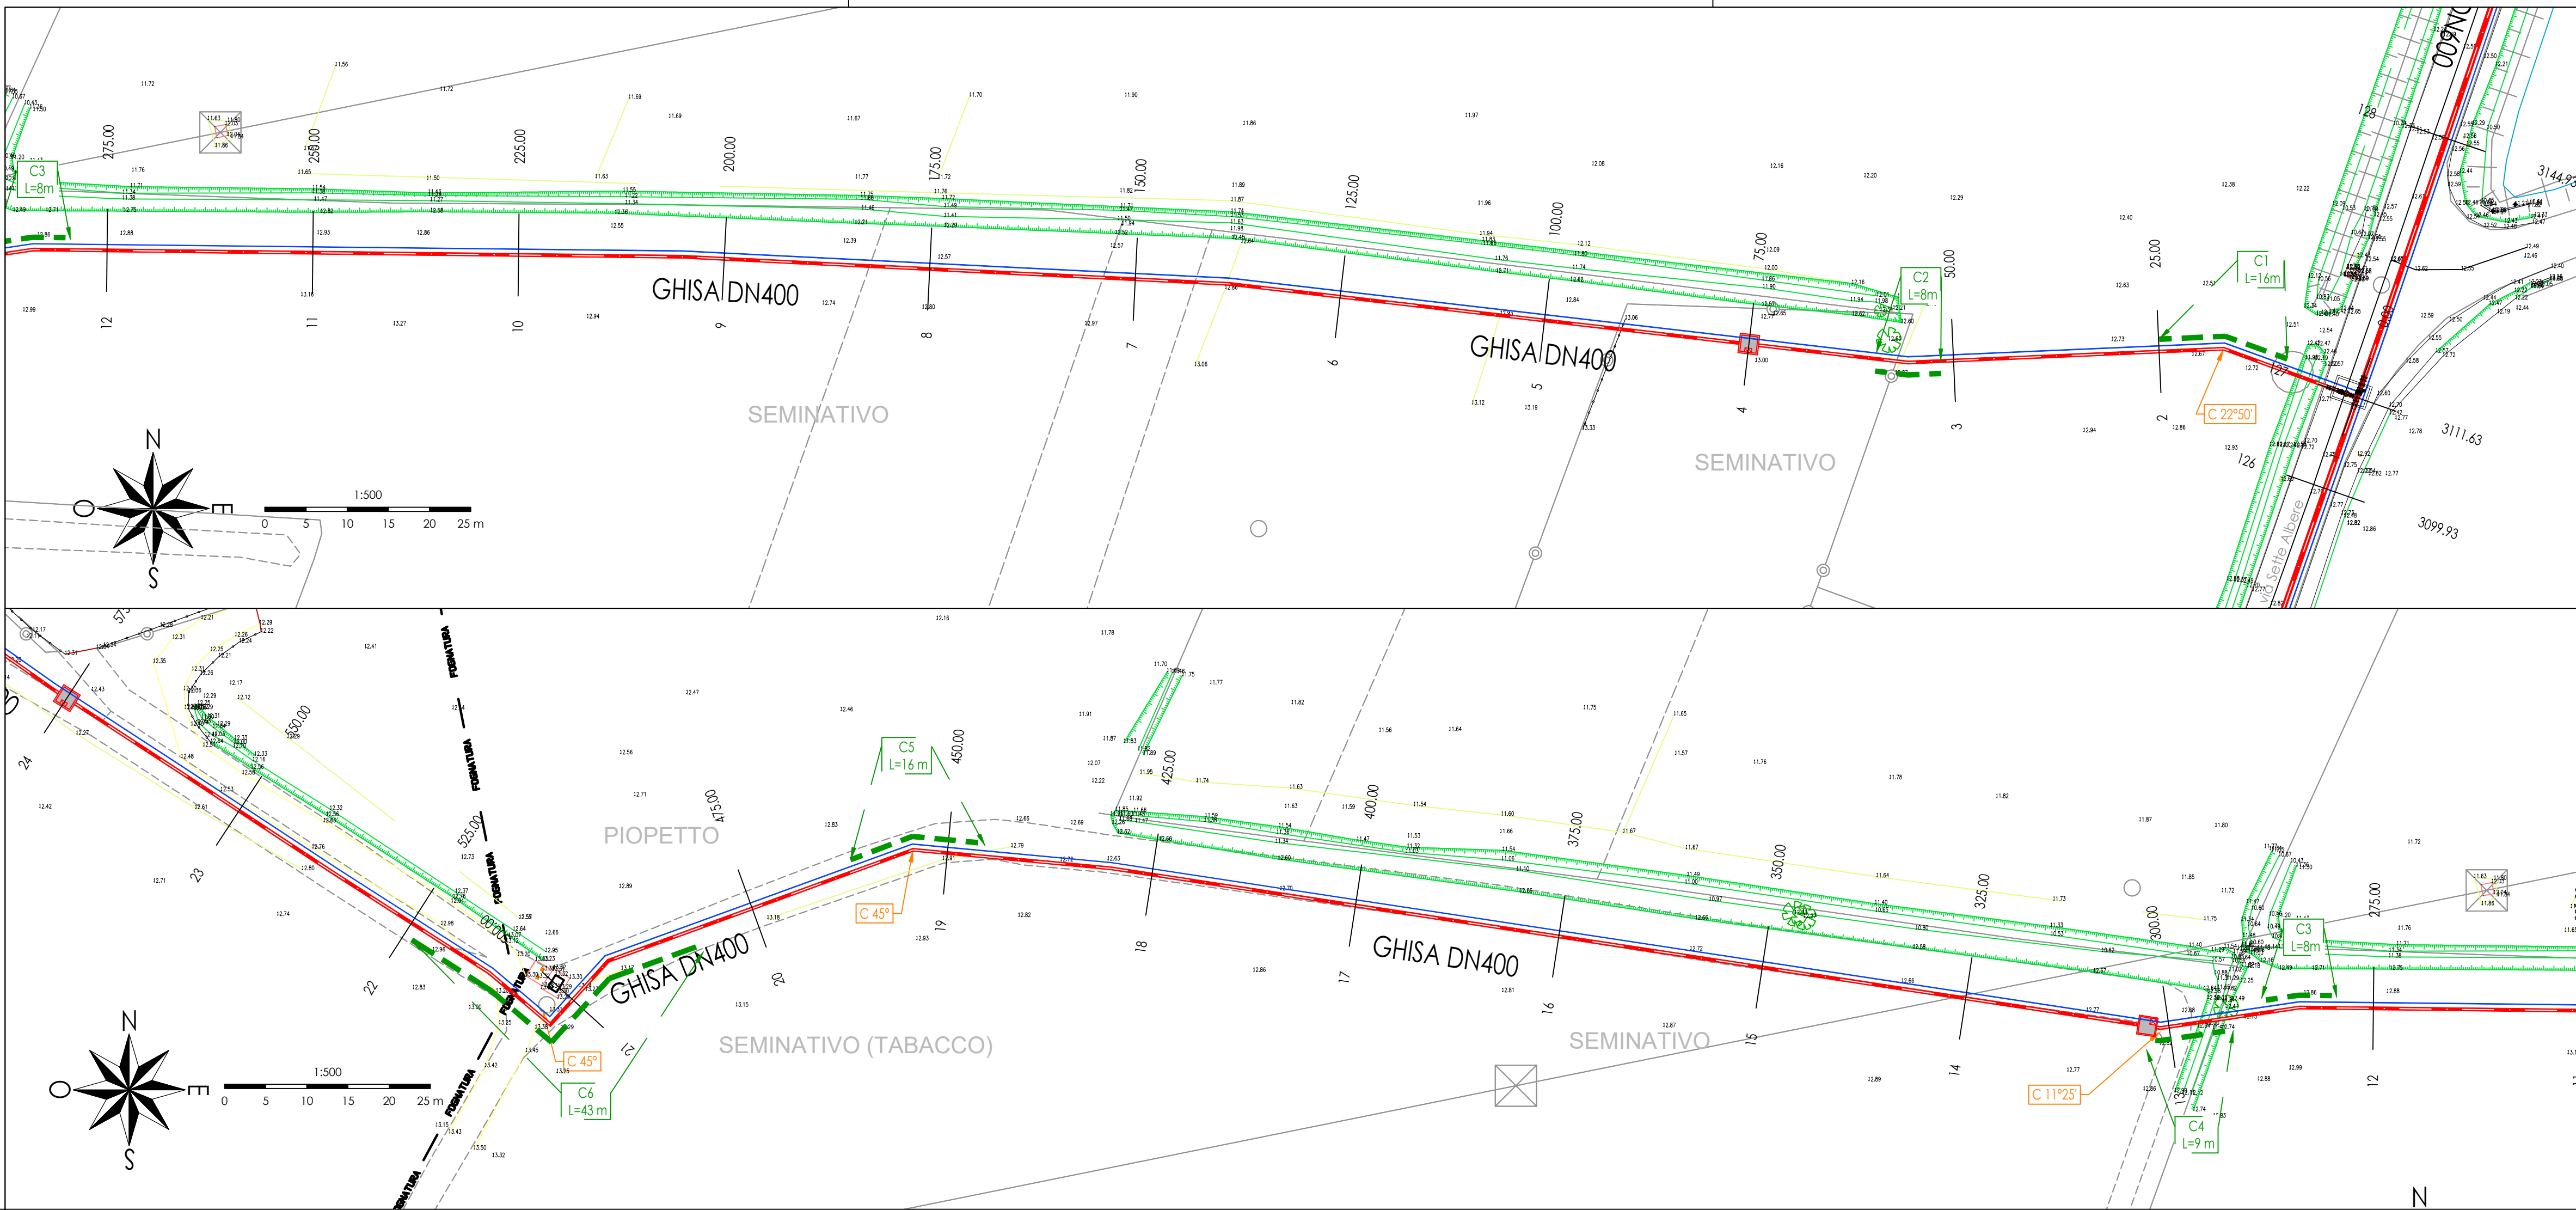

COMMISSARIO DELEGATO
per i Primi Interventi Urgenti di Protezione Civile in Conseguenza della Contaminazione da sostanze perfluoro-alchiliche (PFAS)
DCM del 21.03.2018 / OCDCP n. 519 del 28.05.2018

REGIONE DEL VENETO
giunta regionale

acquevenete
ACQUA PUBBLICA

MODELLO STRUTTURALE DEGLI ACQUEDOTTI DEL VENETO (MO.S.A.V.)
INTERVENTI FINALIZZATI ALLA SOSTITUZIONE DELLE FONTI IDROPOTABILI CONTAMINATE DA SOSTANZE PERFLUORO-ALCHILICHE (PFAS)

ESTENSIONE DELLO SCHEMA NELL'AREA MONSIELICENSE - ESTENSE - MONTAGNANESE

PROGETTO DEFINITIVO

PROGETTISTI CAPOGRUPPO MANDATARIA: HYDRODATA INGEGNERIA E PROGETTAZIONE	Progettista responsabile integrazioni prestazioni specialistiche Ing. Luca Fresia	Geologia Dott.geol Fabrizio Grosso
MANDANTI G&V INGEGNERI ASSOCIATI Arch. Junior Doris Castello	Coordinatore sicurezza in fase di progettazione Ing. Andrea Fochesato	Progettista responsabile elaborato Ing. Giampiero Venturini

14 - CONDOTTA DN400 NODO DI DERIVAZIONE VERSO MONTAGNANA - SERBATOIO DI MONTAGNANA ESISTENTE
14.01 Planimetrie e Profili
14.01.01 Quadro 1-2

01	SET. 19	G. VENTURINI	S. CHIAPPINO	L. FRESIA
02	AGO. 19	G. VENTURINI	S. CHIAPPINO	L. FRESIA
REV.	DATA	REDAZIONE	VERIFICA	MODIFICHE

Testate_dwg