POZZETTO TIPO 1 - SCARICO SINGOLO CON VALVOLA A FARFALLA
Scala 1:25

PIANTA

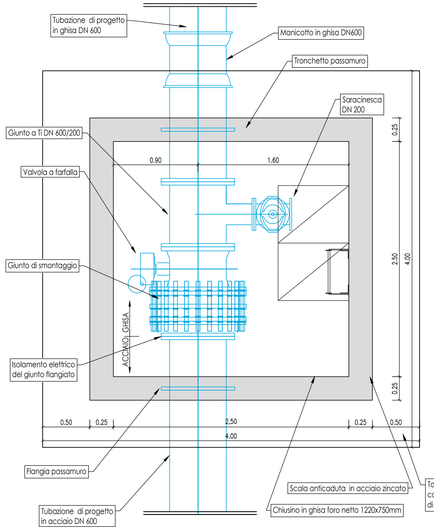

POZZETTO TIPO 2 - SCARICO SINGOLO IN CORRISPONDENZA DI UN ATTRAVERSAMENTO
Scala 1:25

PIANTA

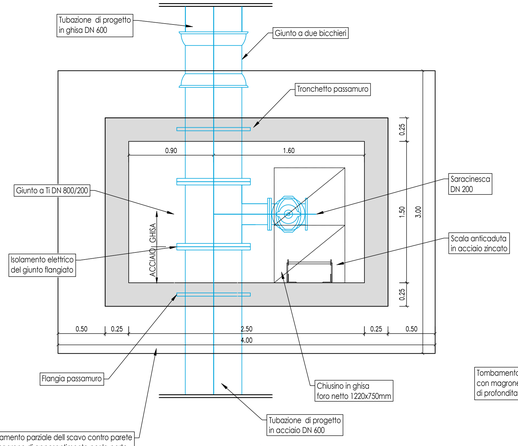

POZZETTO TIPO 3 - SFIATO SINGOLO IN CORRISPONDENZA DI UN ATTRAVERSAMENTO
Scala 1:25

PIANTA

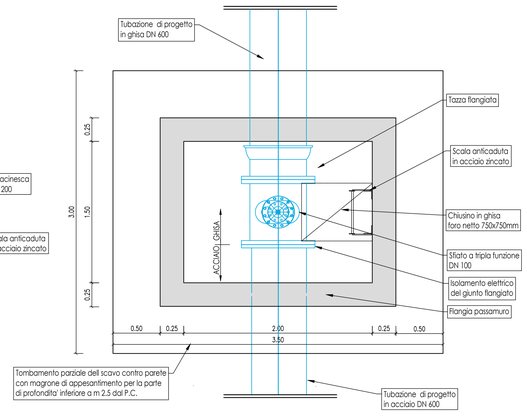

POZZETTO TIPO 4 - SCARICO SINGOLO IN LINEA
Scala 1:25

PIANTA

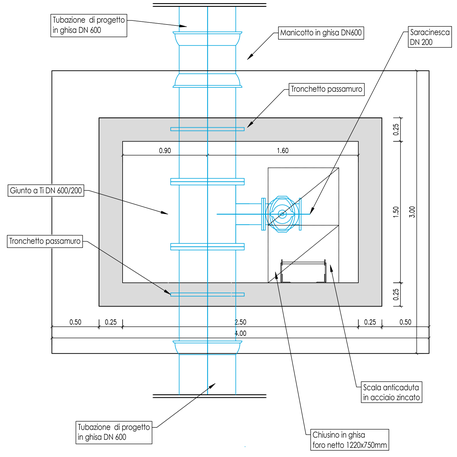

PARTICOLARE RIPRISTINO STRADA CON ASFALTO
scala 1:25

SEZIONE

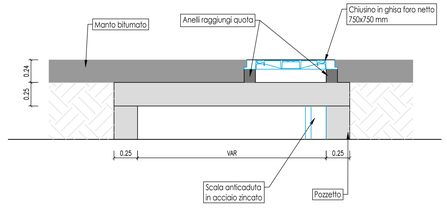

PARTICOLARE ISOLAMENTO ELETTRICO DEL GIUNTO FLANGIATO

SEZIONE

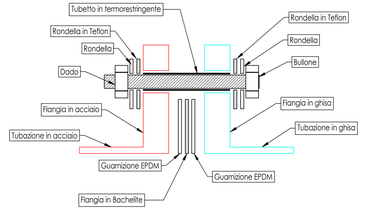

SEZIONE POZZETTO TIPO 1
Scala 1:25

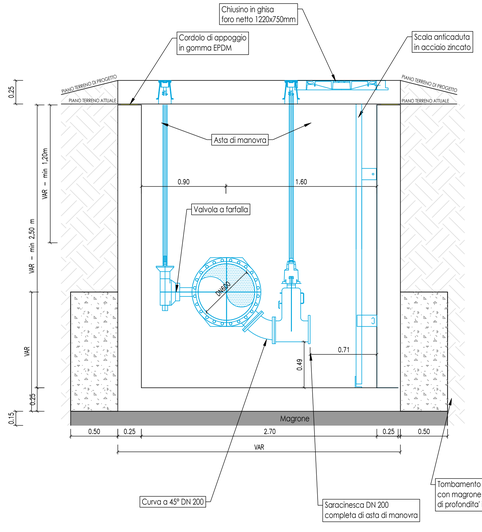

SEZIONE POZZETTO TIPO 2
Scala 1:25

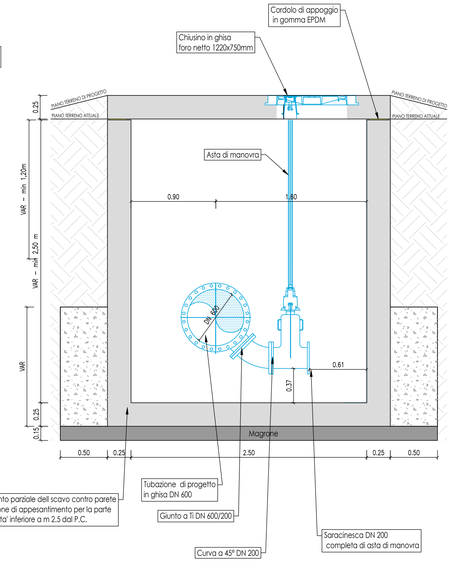

SEZIONE POZZETTO TIPO 3
Scala 1:25

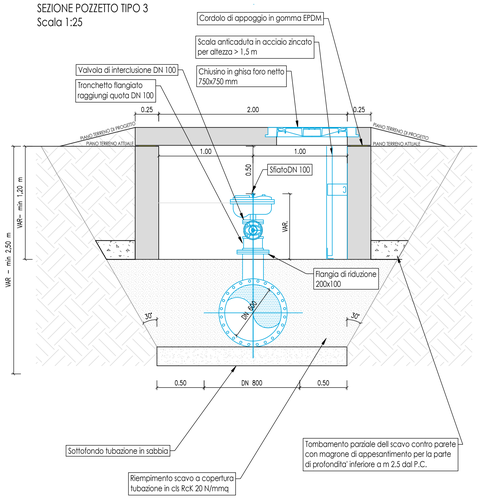

N.B. Lo sfiato dovrà essere posizionato in modo da avere una luce libera di 0,50m rispetto all'intradosso della soletta di copertura.

SEZIONE POZZETTO TIPO 4
Scala 1:25

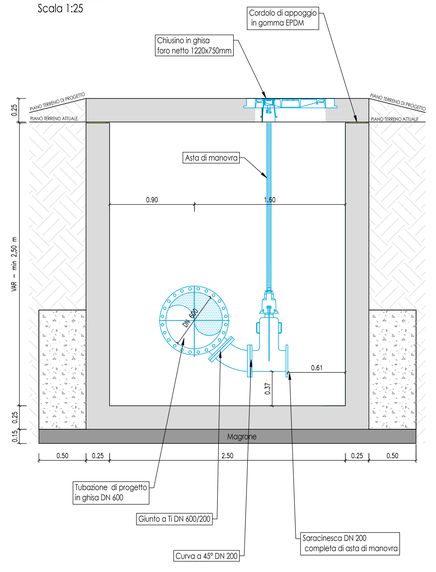

COMMISSARIO DELEGATO

per i Primi Interventi Urgenti di Protezione Civile in Conseguenza della Contaminazione da sostanze perfluoro-alchiliche (PFAS)

DCM del 21.03.2018 / OCDPC n. 519 del 28.05.2018

REGIONE DEL VENETO
giunta regionale

acquevenete
L'ACQUA PUBBLICA

MODELLO STRUTTURALE DEGLI ACQUEDOTTI DEL VENETO (MO.S.A.V.)

INTERVENTI FINALIZZATI ALLA SOSTITUZIONE DELLE FONTI IDROPOTABILI CONTAMINATE DA SOSTANZE PERFLUOERO-ALCHILICHE (PFAS)

ESTENSIONE DELLO SCHEMA NELL'AREA
MONSELICENSE - ESTENSE - MONTAGNANESE

PROGETTO DEFINITIVO

PROGETTISTI

CAPOGRUPPO MANDATARIA:
HYDRODATA

MANDANTI:
G&V INGEGNERI ASSOCIATI
Dr.ssa Francesca & Partners
Arch. Junior Doris Castello

Progettista responsabile integrazioni prestazioni specialistiche
Ing. Luca Fresia

Geologia
Dott.geol Fabrizio Grosso

Coordinatore sicurezza in fase di progettazione
Ing. Andrea Fochesato

Progettista responsabile elaborato
Ing. Giampiero Venturini

15 - TIPOLOGICI CONDOTTE
15.02 - Particolari pozzetti di linea (scarico, sfiato, ecc.)
15.02.02 Condotta DN600

REV.	DATA	REDAZIONE	VERIFICA	AUTORIZZAZIONE	MODIFICHE
01	SET. 19	G.VENTURINI	S.CHIAPPINO	L.FRESIA	
00	AGO. 19	G.VENTURINI	S.CHIAPPINO	L.FRESIA	

3483_015_02_GV_rev01.dwg