PLANIMETRIA DI PROGETTO - Scala 1:500

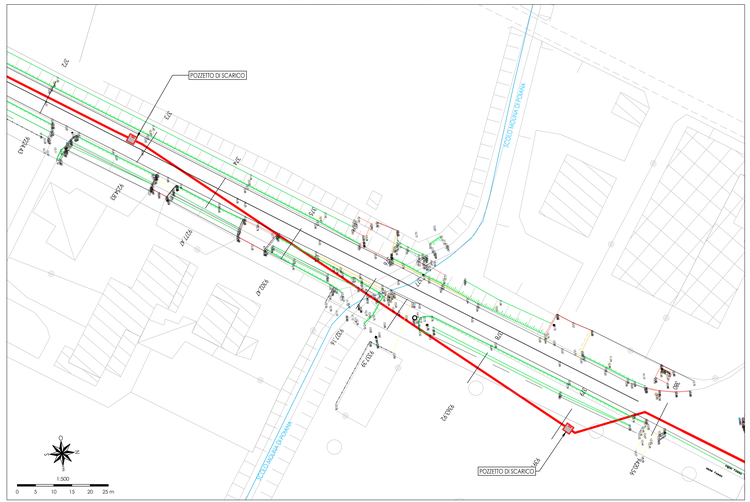

ESTRATTO CATASTALE - Scala 1:2000

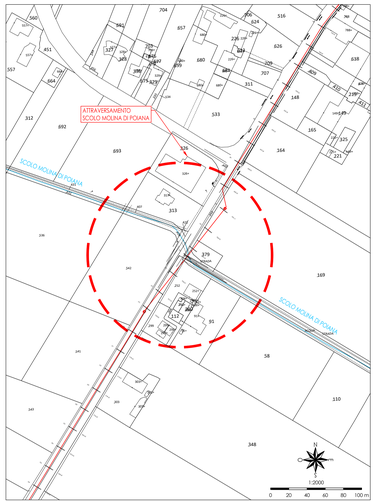

PLANIMETRIA DI CANTIERIZZAZIONE

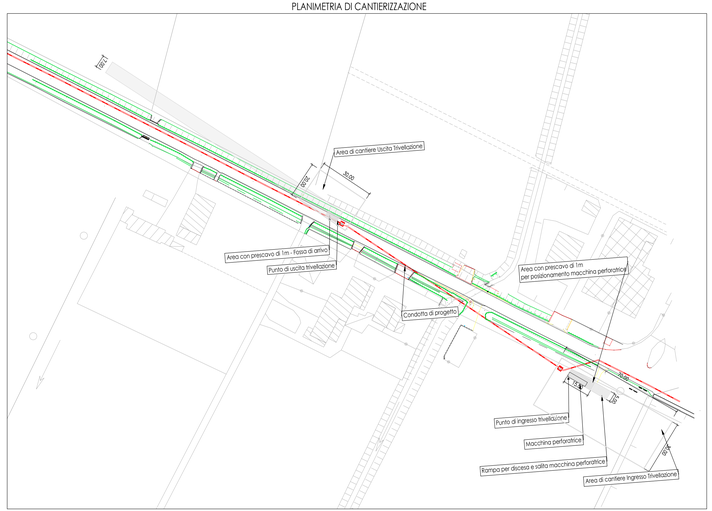

INQUADRAMENTO TERRITORIALE
RETE CONSORZIO ADIGE EUGANEO

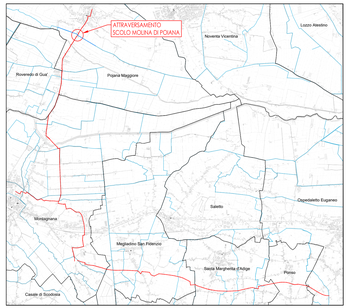
ATTRAVERSAMENTO
SCOLO MOLINA DI POIANA
Lisiera Alaidino
Noventa Vicentina
Rovereto di Guà
Poiana Maggiore
Sossano
Lapidario Euganeo
Villaga
Lonigo
Alonte
Pojana Maggiore
Sarego
Grisignano di Zocco
Castelgomberto
Montecchio Maggiore
Creazzo
Vicenza
Monteviale
Sovizzo
Monte di Malo
Brogliano
Castelgomberto
Malo
Cornedo Vicentino
Arzignano
Trissino
Valdagno
Recoaro Terme
Crespadoro
Altissimo
Nogarole Vicentino
Nogara
Bonavigo
Legnago
Cologna Veneta
Roncà
Montebello Vicentino
Zermeghedo
Gambellara
Montorso Vicentino
Lavagno
Zevio
Castelnuovo del Garda
Bardolino
Garda
Caldiero
Colognola ai Colli
Illasi
Tregnago
Cavalo
Soave
Caldiero
Mezzagiana
Mezzagiana
Castelnuovo del Garda
Pescantina
Dolcè
Rivoli Veronese
Ferrara di Monte Baldo
Costermano
Caprino Veronese
Garda
Bardolino
Lazise
Peschiera del Garda
Castelnuovo del Garda
Sommacampagna
Sona
Valeggio sul Mincio
Roverchiara
Castagnaro
Villafranca di Verona
Povegliano Veronese
Villafranca di Verona
Castelnuovo del Garda
Sommacampagna
Verona
Sona