



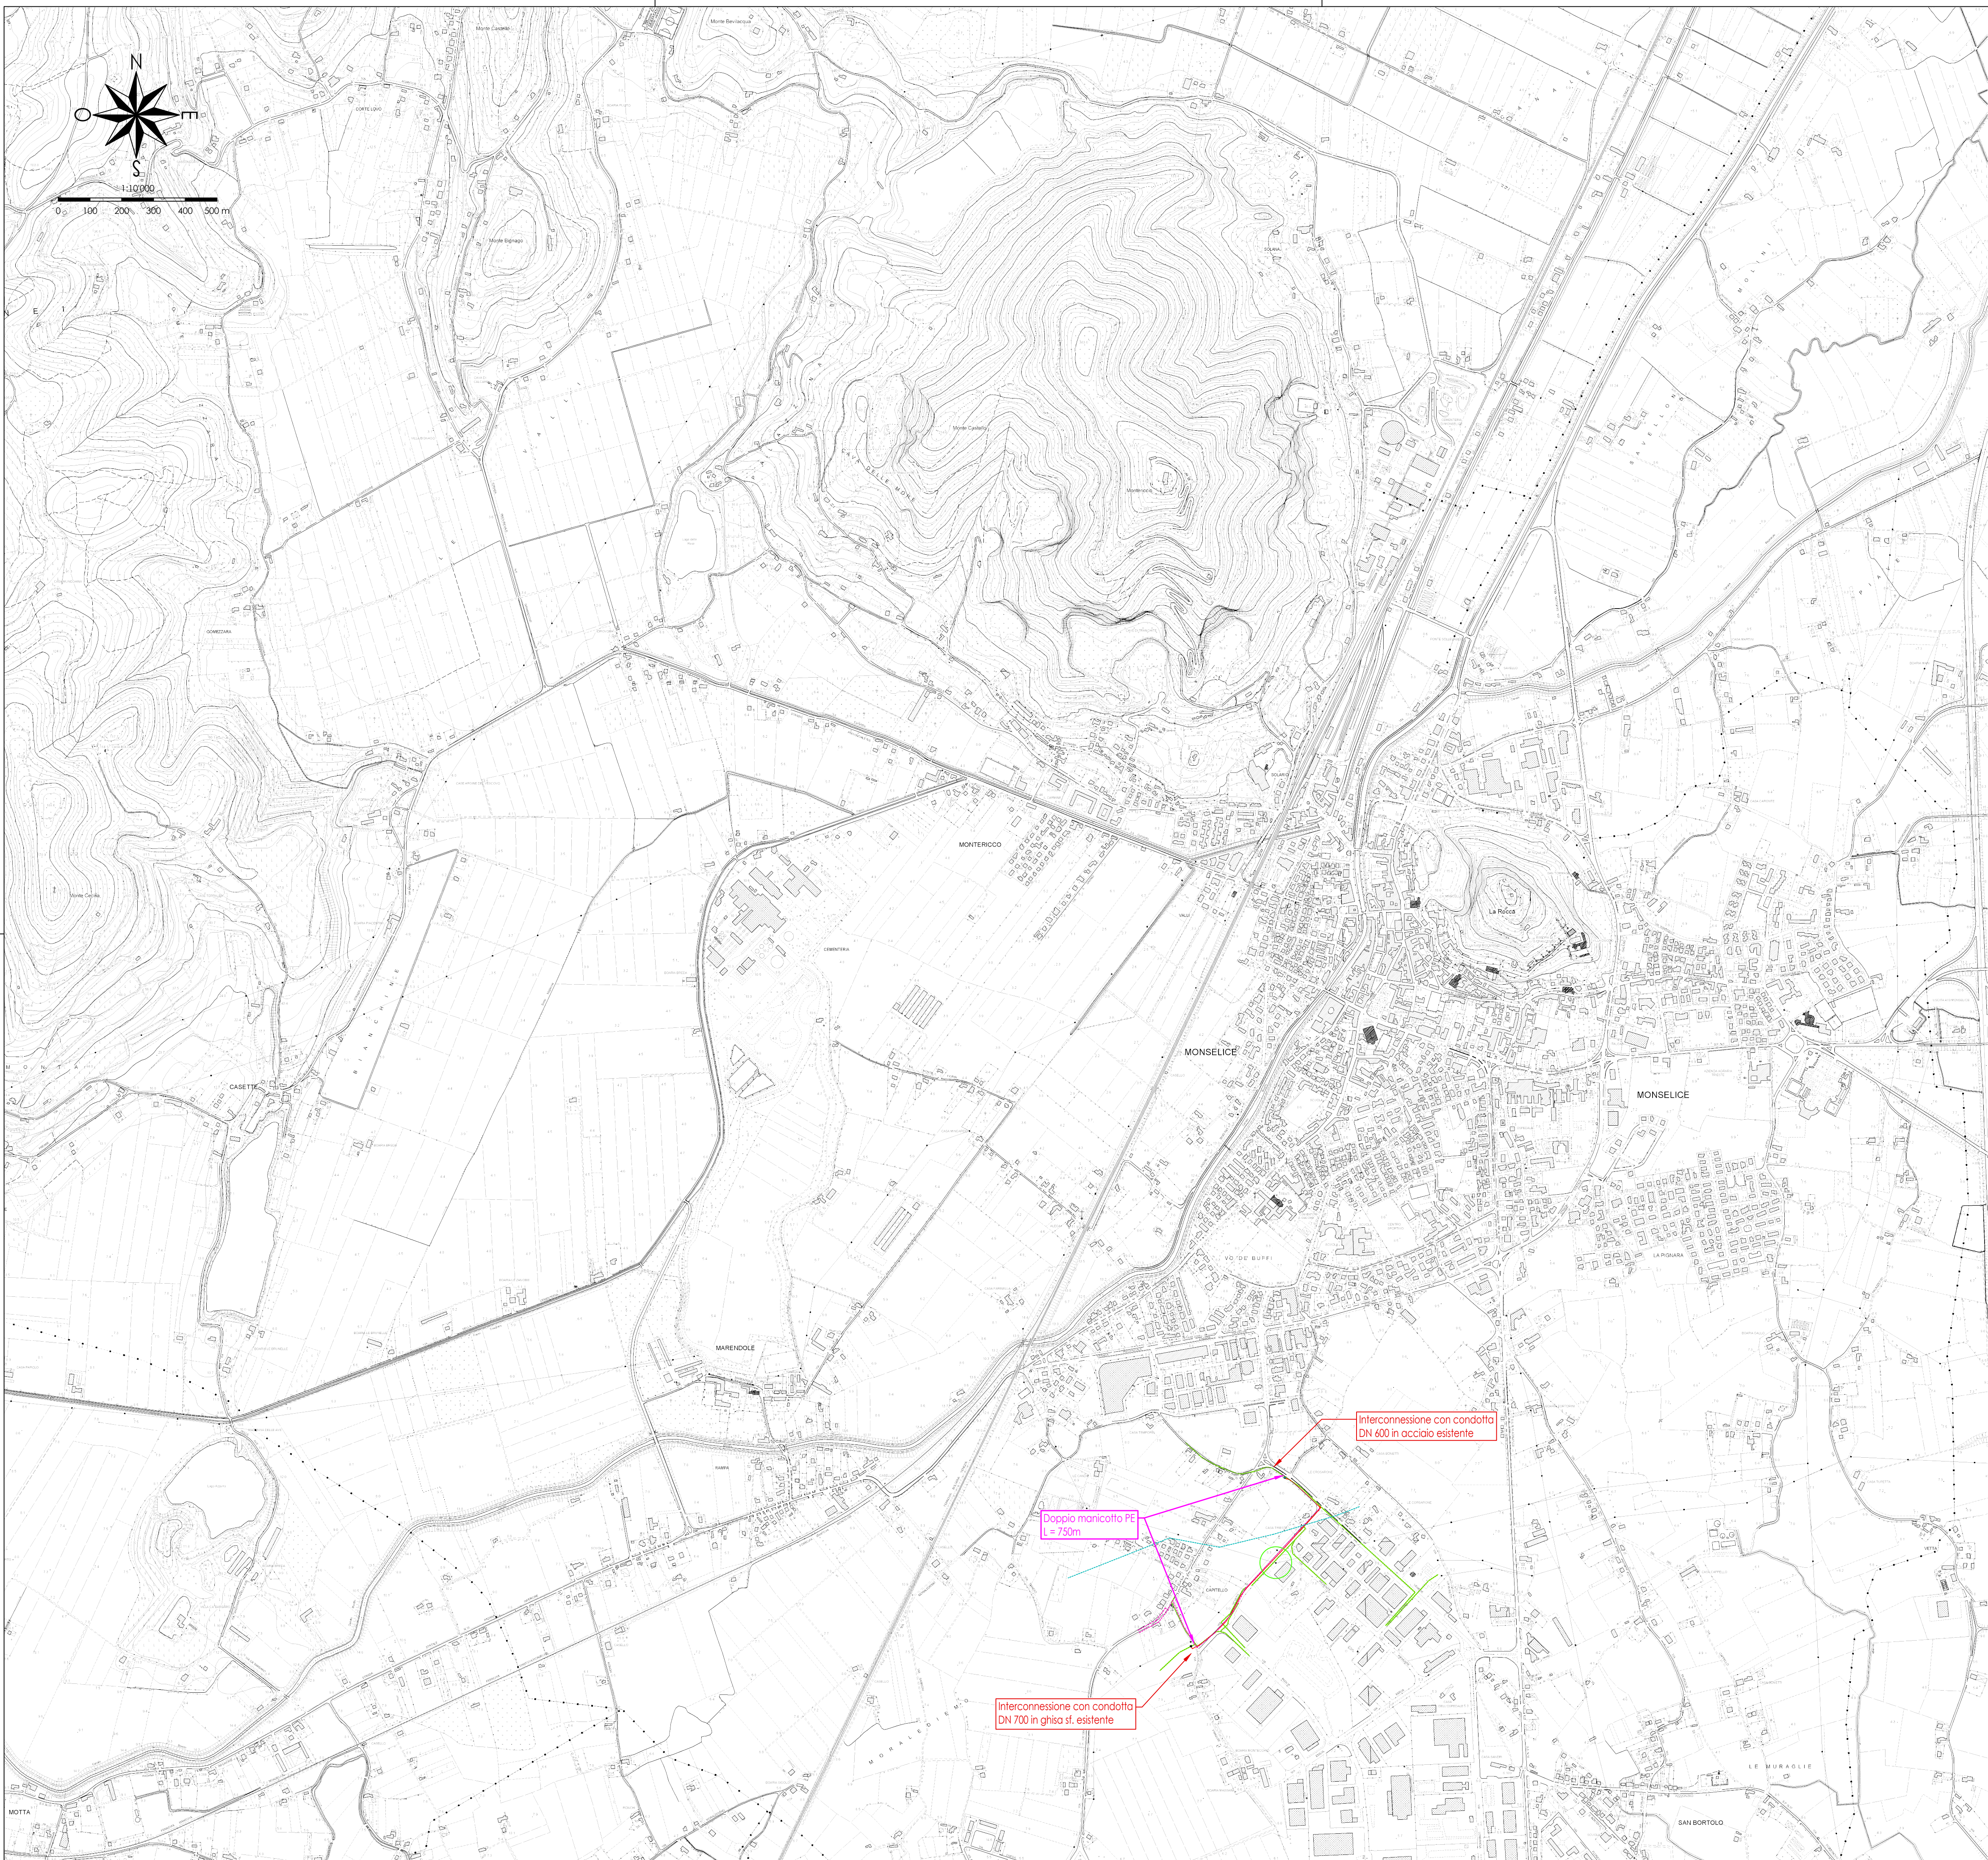

KEY - PLAN

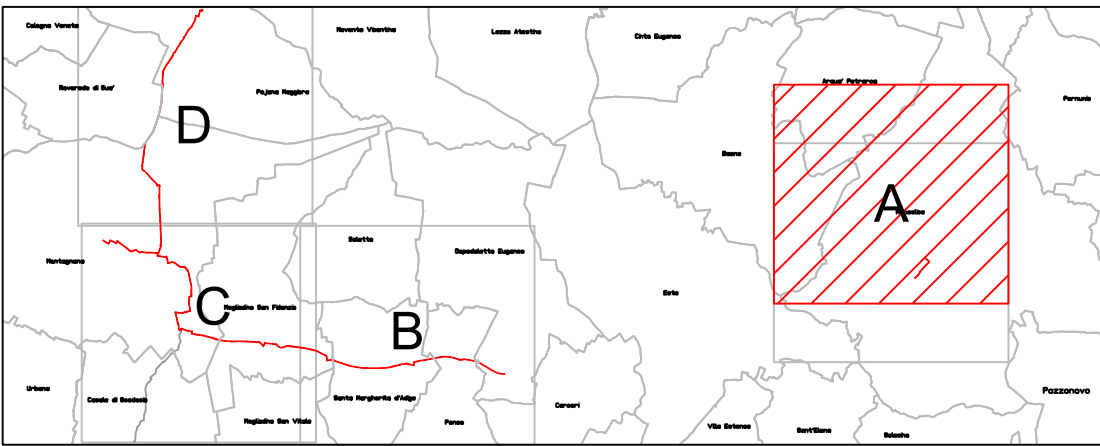

LEGENDA

- Linee IES - Oleodotto
- Linee Italgas - Condotte Gas
- Linee Gei - Gas metano
- Linee SNAM - Metanodotto
- Linee Terna - Elettrodotto
- Linee Enel - Linee elettriche interrate
- Linee Elettriche Aeree
- Manicotto PE di Progetto
- Area Interferenza con Linee Elettriche Aeree - Raggio 50m
- Localizzazione misure SEV



COMMISSARIO DELEGATO

per i Primi Interventi Urgenti di Protezione Civile in Conseguenza della Contaminazione da sostanze perfluoro-alchiliche (PFAS)
DCM del 21.03.2018 / OCDPC n. 519 del 28.05.2018



MODELLO STRUTTURALE DEGLI ACQUEDOTTI DEL VENETO (MO.S.A.V.)
INTERVENTI FINALIZZATI ALLA SOSTITUZIONE DELLE FONTI IDROPOTABILI CONTAMINATE DA SOSTANZE PERFLUORO-ALCHILICHE (PFAS)

ESTENSIONE DELLO SCHEMA NELL'AREA
MONSELICENSE - ESTENSE - MONTAGNANESE

PROGETTO DEFINITIVO

PROGETTISTI CAPOGRUPPO MANDATARIA HYDRODATA INGEGNERIA DELLA PROVINCIA DI PADOVA MANDANTI G&V INGEGNERI ASSOCIATI Arch. Junior Doris Castello	Progettista responsabile integrazioni prestazioni specialistiche Ing. Luca Fresia COORDINATORE SICUREZZA IN FASE DI PROGETTAZIONE Ing. Andrea Fochesato Arch. Andrea Fochesato Ing. Giampaolo Venturini	Geologia Dott.geol Fabrizio Grosso Progettista responsabile elaborato Ing. Giampaolo Venturini
---	--	---

23 - INTERFERENZE ELETTRICHE E RESISTIVITA' TERRENO
23.01 - Planimetrie delle reti elettriche e della resistività del terreno
23.01.01 - Tav. A - Comune di Monselice

REV	DATA	REDAZIONE	VERIFICA	AUTORIZZAZIONE	MODIFICHE
00	SET. 19	G. VENTURINI	S. CHIAPPINO	L. FRESIA	