
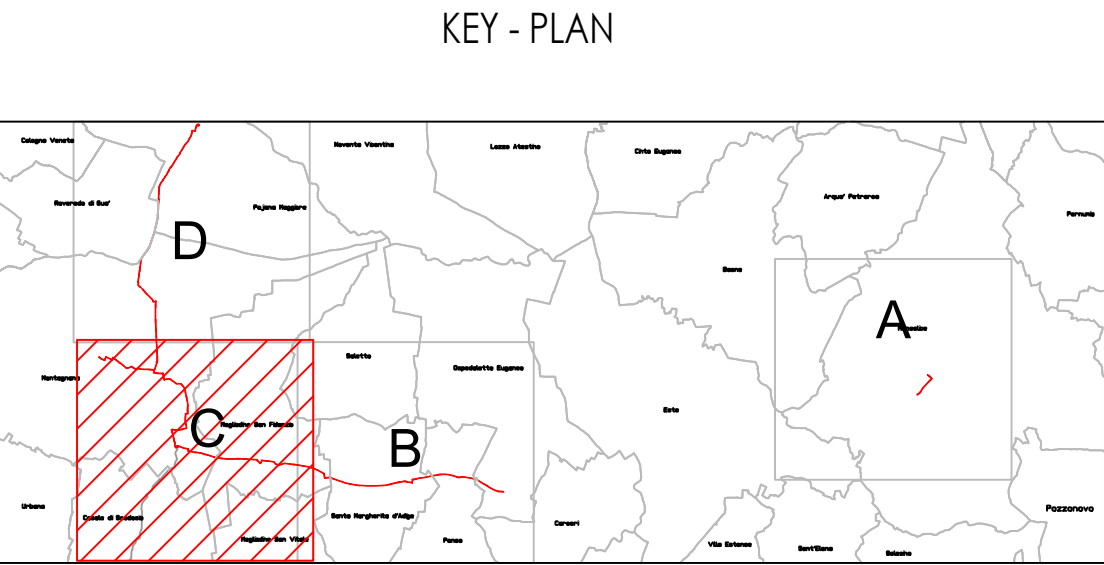


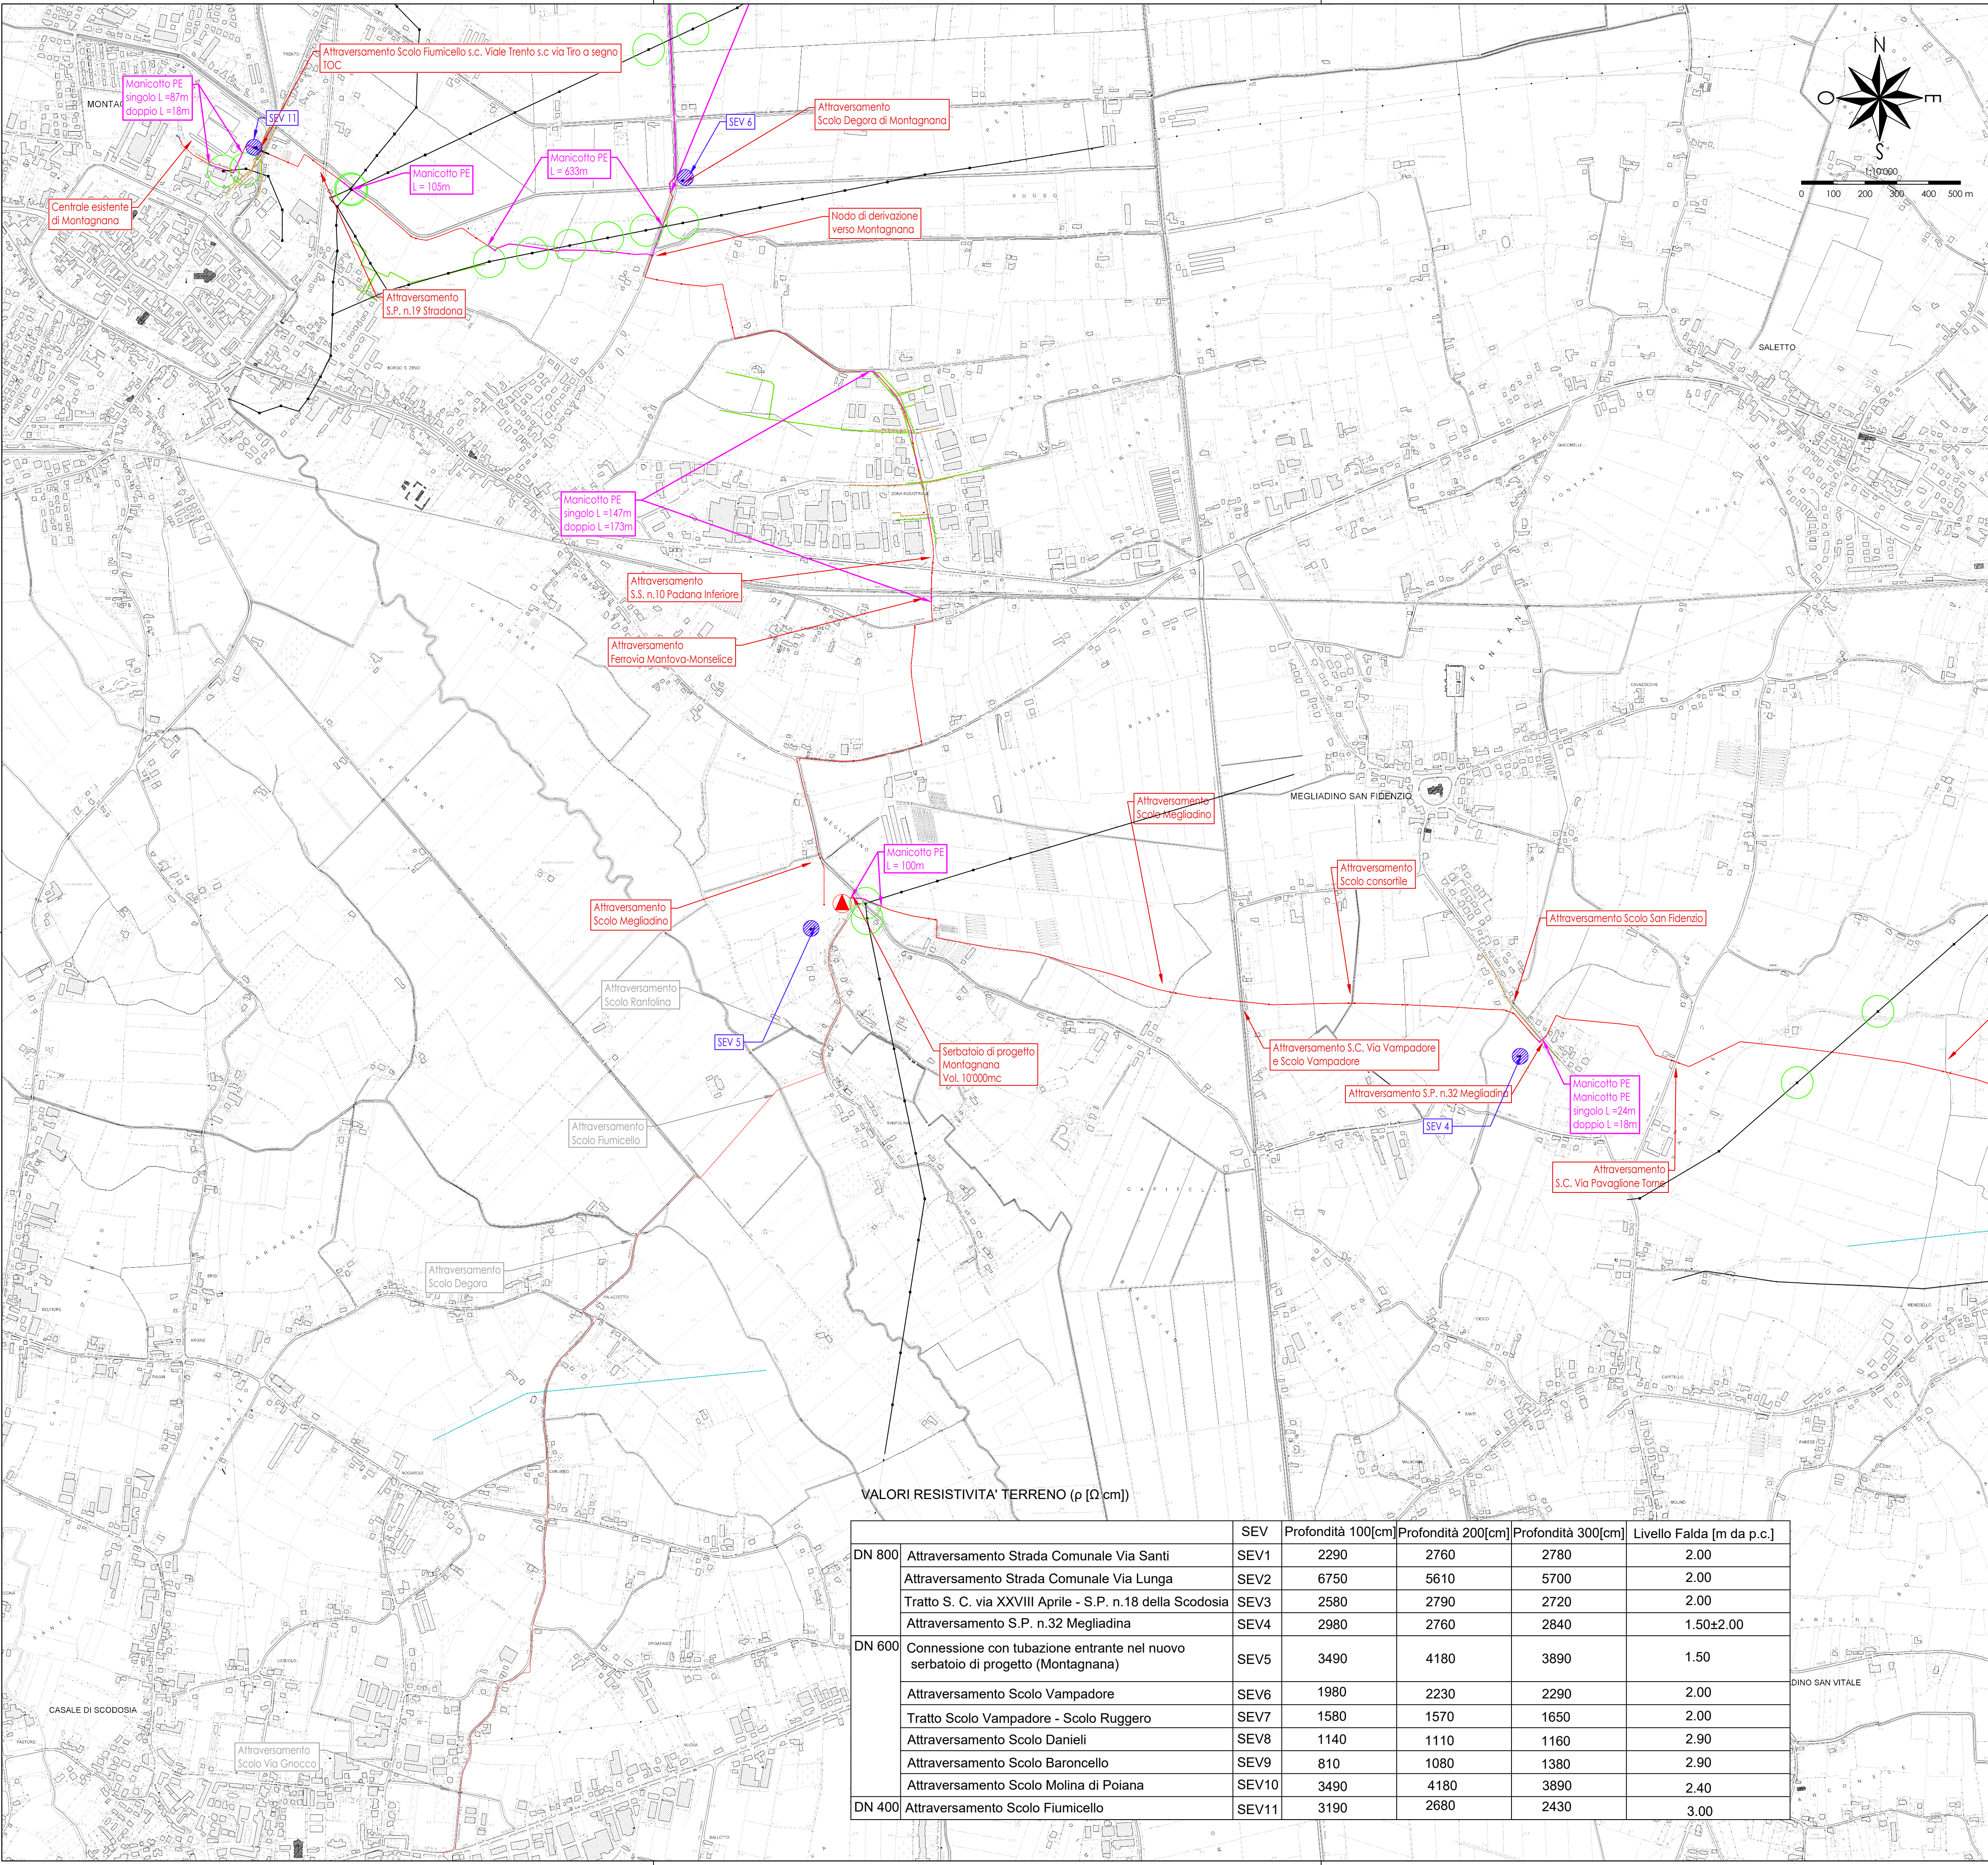

- LEGENDA
- Linee IES - Oleodotto
 - Linee Italgas - Condotte Gas
 - Linee Gei - Gas metano
 - Linee SNAM - Metanodotto
 - Linee Tema - Elettrodotta
 - Linee Enel - Linee elettriche interrato
 - Linee Elettriche Aeree
 - Manicotto PE di Progetto
 - Area Interferenza con Linee Elettriche Aeree - Raggio 50m
 - Localizzazione misure SEV

COMMISSARIO DELEGATO
per i Primi Interventi Urgenti di Protezione Civile in Conseguenza della Contaminazione da sostanze perfluoro-alchiliche (PFAS)
DCM del 21.03.2018 / OCDCP n. 519 del 28.05.2018

REGIONE DEL VENETO
giunta regionale

acquevenete
ACQUA PUBBLICA

MODELLO STRUTTURALE DEGLI ACQUEDOTTI DEL VENETO (MO.S.A.V.)
INTERVENTI FINALIZZATI ALLA SOSTITUZIONE DELLE FONTI IDROPOTABILI CONTAMINATE DA SOSTANZE PERFLUORO-ALCHILICHE (PFAS)

ESTENSIONE DELLO SCHEMA NELL'AREA
MONSELICENSE - ESTENSE - MONTAGNESE

PROGETTO DEFINITIVO

PROGETTISTI CAPOGRUPPO MANDATARIA: HYDRODATA INGEGNERIA E PROGETTAZIONE MANDANTI: G&V INGEGNERI ASSOCIATI Arch. Junior Doris Castello	Progettista responsabile integrazioni prestazioni specialistiche Ing. Luca Fresia COORDINATORE SICUREZZA IN FASE DI PROGETTAZIONE Ing. Andrea Fochesato Progettista responsabile elaborato Ing. Giampaolo Venturini	Geologia Dott. geol. Fabrizio Grosso FABRIZIO GROSSO GEOLOGO A.P. SEZ. 4 N. 356 INGEGNERE DELLA PROVINCIA DI TREVISO 
---	--	--

23 - INTERFERENZE ELETTRICHE E RESISTIVITA' TERRENO
23.01 - Planimetrie delle reti elettriche e della resistività del terreno
23.01.03 - Tav. C - Comuni Borgo Veneto (Megliadina S.F.), Montagnana

VALORI RESISTIVITA' TERRENO (ρ [Ω cm])						
		SEV	Profondità 100[cm]	Profondità 200[cm]	Profondità 300[cm]	Livello Falda [m da p.c.]
DN 800	Attraversamento Strada Comunale Via Santi	SEV1	2290	2760	2780	2.00
	Attraversamento Strada Comunale Via Lunga	SEV2	6750	5610	5700	2.00
	Tratto S. C. via XXVIII Aprile - S.P. n.18 della Scodosia	SEV3	2580	2790	2720	2.00
	Attraversamento S.P. n.32 Megliadina	SEV4	2980	2760	2840	1.50±2.00
DN 600	Connessione con tubazione entrante nel nuovo serbatoio di progetto (Montagnana)	SEV5	3490	4180	3890	1.50
	Attraversamento Scolo Vampadore	SEV6	1980	2230	2290	2.00
	Tratto Scolo Vampadore - Scolo Ruggero	SEV7	1580	1570	1650	2.00
	Attraversamento Scolo Danieli	SEV8	1140	1110	1160	2.90
	Attraversamento Scolo Baroncello	SEV9	810	1080	1380	2.90
	Attraversamento Scolo Molina di Poiana	SEV10	3490	4180	3890	2.40
DN 400	Attraversamento Scolo Fiumicello	SEV11	3190	2680	2430	3.00