
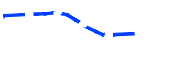

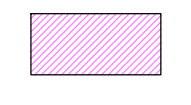

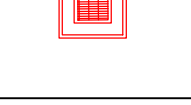
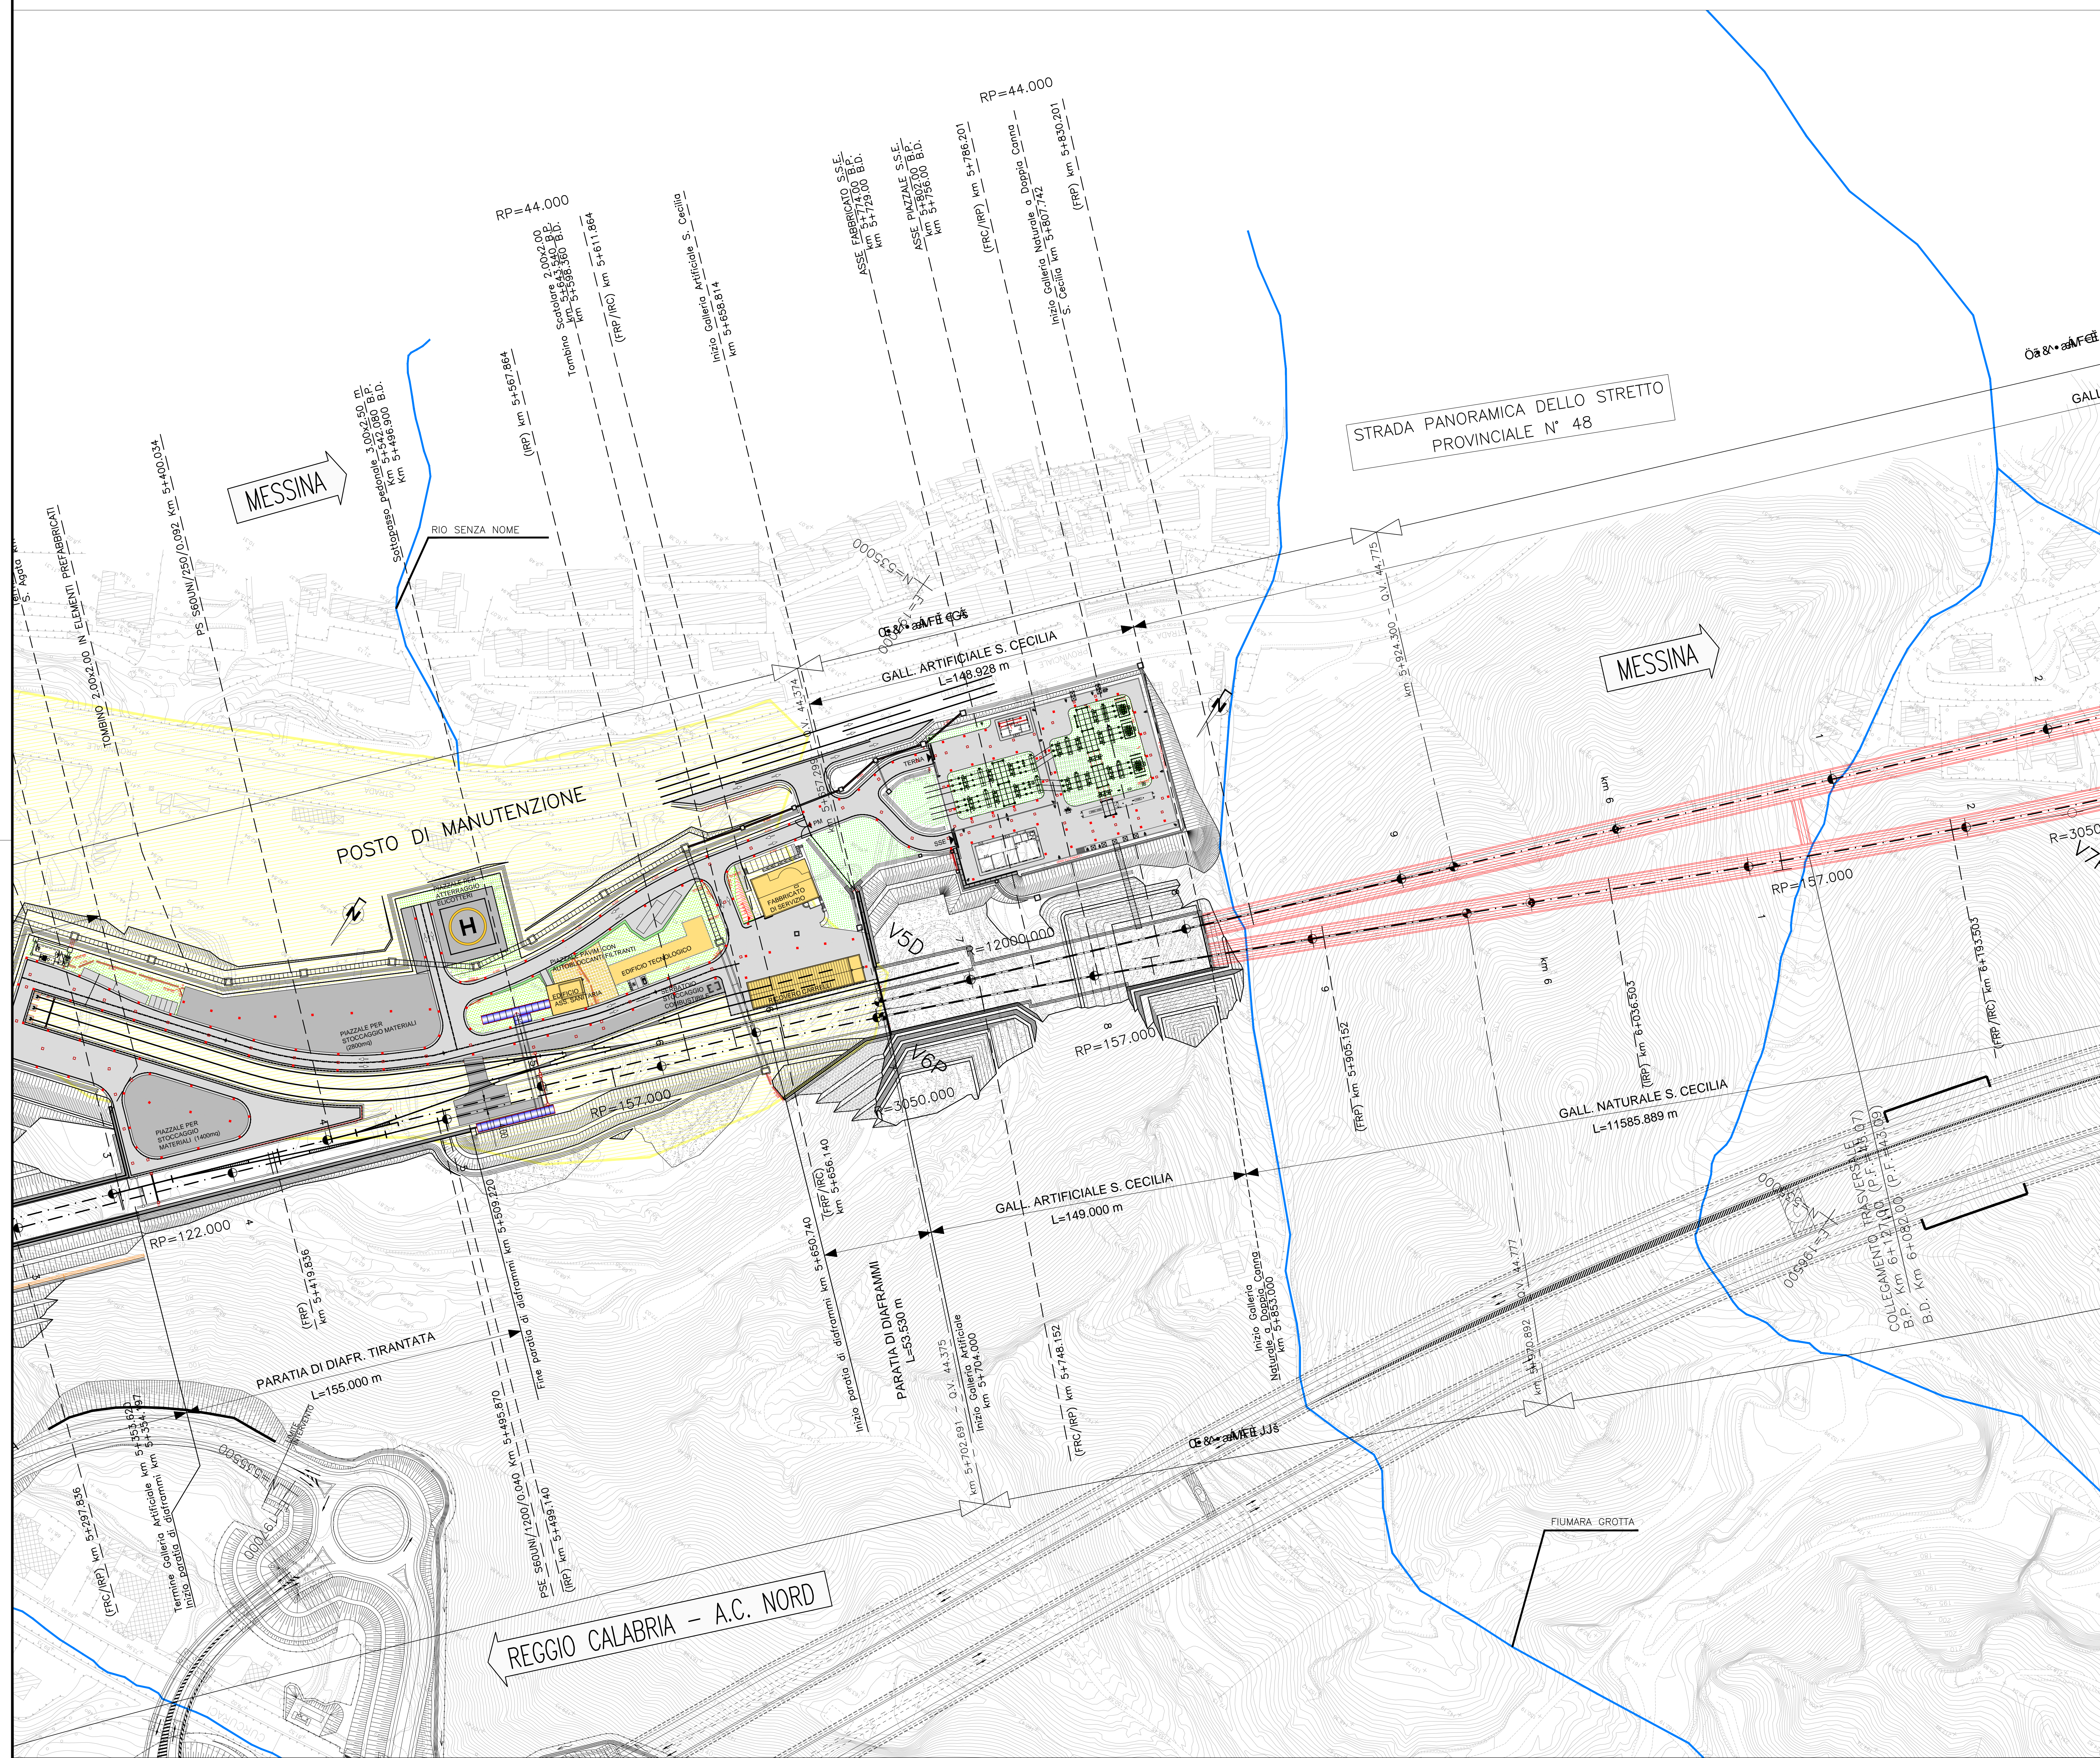
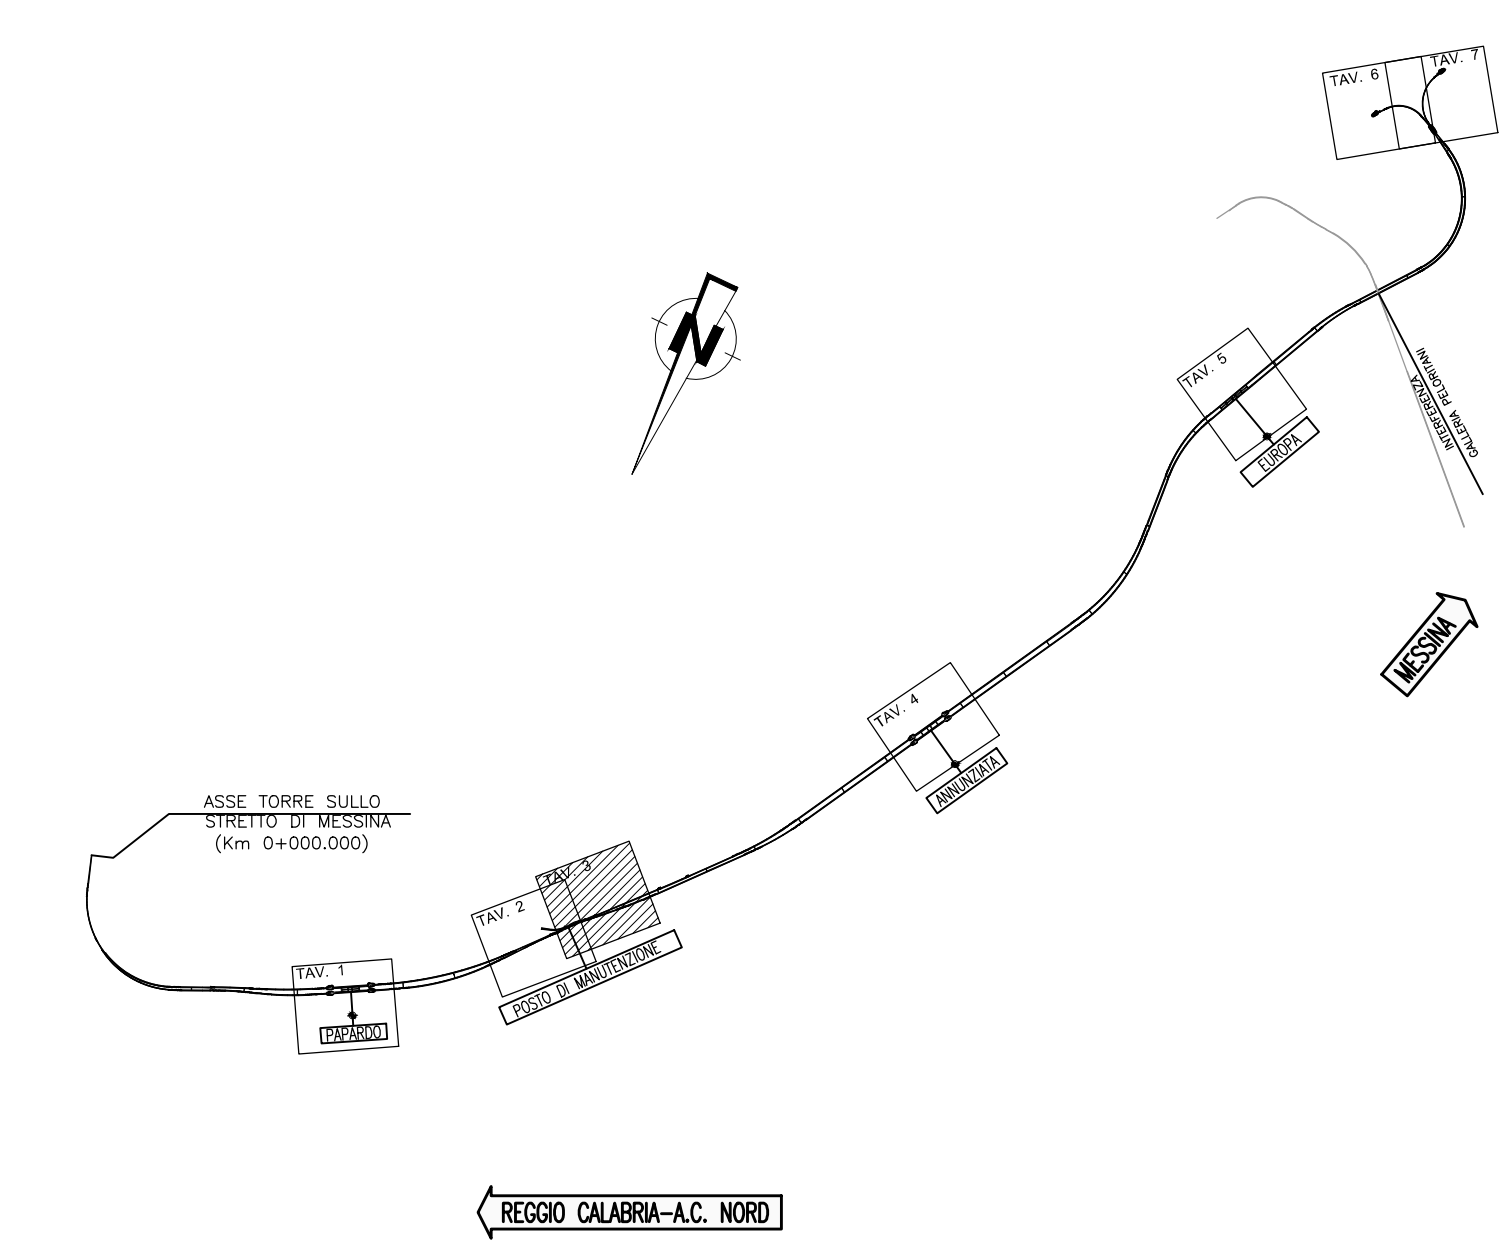



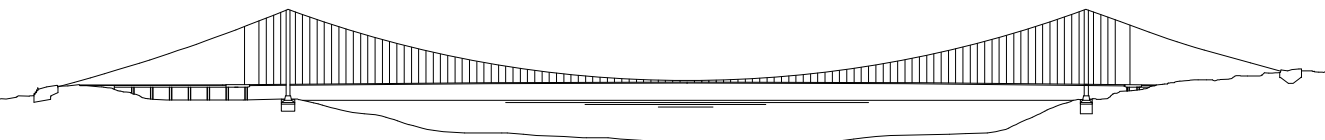
LEGENDA

 RETICOLO IDROGRAFICO PRINCIPALE
 RETICOLO IDROGRAFICO IN TRATTO TOMBATO
 AREE OGGETTO DI DEMOLIZIONI E RIMOZIONI PER L'APPRESTAMENTO DELLE ATTIVITA' DI CANTIERIZZAZ. DELL'OPERA DI ATRAVESSAMENTO
 FABBRICATI DA DEMOLIRE
 POZZETTO 1,00x1,00 m
 CADITOIA STRADALE CON GRIGLIA IN GHISA 50X50 cm

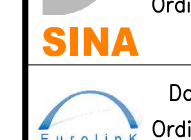
QUADRO D'UNIONE



 **Stretto di Messina**
 Concessione per la progettazione, realizzazione e gestione del collegamento stabile tra lo Stretto e il Continente
 Operatore di Diritto pubblico
 (Legge n° 1158 del 17 dicembre 1971, modificata dal D.Lgs. n° 114 del 24 aprile 2003)

PONTE SULLO STRETTO DI MESSINA

PROGETTO DEFINITIVO

EUROLINK S.C.p.A.
 IMPREGIATO S.p.A. (Mandatario)
 SOCIETA' ITALIANA PER CONDOTTE D'ACQUA S.p.A. (Mandatario)
 COOPERATIVA MURATORI E CEMENTISTI - C.M.C. di Ravenna Soc. Coop. a.r.l. (Mandatario)
 SACVYR S.A.U. (Mandatario)
 ISHIKAWAJIMA - HARIMA HEAVY INDUSTRIES CO. Ltd. (Mandatario)
 A.C.I. S.C.P.A. - CONSORZIO STABILE (Mandatario)

IL PROGETTISTA Dott. Ing. F. Colli Ordine Ingegneri Milano n° 20355 	IL CONTRAENTE GENERALE Project Manager (Ing. P.P. Marcheselli)	STRETTO DI MESSINA Direttore Generale e RUP Validazione (Ing. G. Timmenhelli)	STRETTO DI MESSINA Amministratore Delegato (Dott. P. Cucco)
---	--	--	---

COLLEGAMENTI SICILIA SF0033_F0
 INFRASTRUTTURA FERROVIARIA OPERE CIVILI
 LINEA FERROVIARIA DA OPERA DI ATRAVESSAMENTO A STAZIONE DI ME
 GENERALE
 PLANIMETRIA DI PROGETTO DI DETTAGLIO - TAVOLA 3

CODICE				SCALE																				
C	G	0	7	0	0	P	7	D	S	F	C	L	2	0	0	0	0	0	0	0	3	F	0	1:1000
REV.	DATA	DESCRIZIONE	REDAITTO	VERIFICATO	APPROVATO																			
	20/06/2011	EMISSIONE FINALE	D.M. S.P.A.	F. BERTONI	F. COLLA																			