


- LEGENDA SIMBOLI:**
- AEROGENERATORE IN PROGETTO
  - VIABILITA' ESISTENTE
  - PAVIMENTAZIONE STRADALE IN MISTO GRANULOMETRICO DEFINITIVA
  - PAVIMENTAZIONE STRADALE IN MISTO GRANULOMETRICO TEMPORANEA
  - VIABILITA' ESISTENTE DA ADEGUARE
  - RILEVATO
  - TRINCEA
  - CUNETTA
  - TOMBINO DI ADDUZIONE ACQUA PLUVIALE

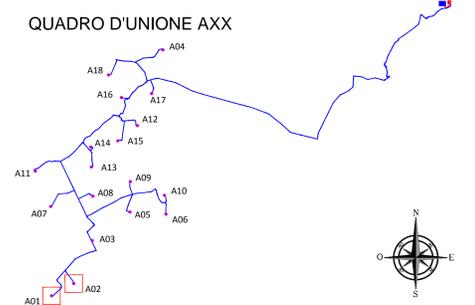

PROGETTO PER LA REALIZZAZIONE  
 DI UN IMPIANTO PER LA PRODUZIONE DI ENERGIA ELETTRICA A FONTE  
 RINNOVABILE EOLICA, OPERE CONNESSE ED INFRASTRUTTURE INDISPENSABILI  
 località Gazzera di Mazara del Vallo

**PROGETTO DEFINITIVO** **SEU\_04.B\_01**  
Planimetrie di dettaglio delle opere

**Proponente**  
 SOCIETA' EOLICA UNO SRL  
 VIA ENRICO FERMI N 22/24  
 Palermo 90145  
 P.IVA: 06695240823

**Progettista** **Progettisti Opere Civili**


**Studio Bordonali** dot. ing. Riccardo Caragosa dot. ing. Gaetano Scuto

Formato: A0  
 Scala: 1:1.000  
 Scala stampa: 1:1

Revisione	Descrizione	Data	Preparato	Controllato	Approvato
00	Prima emissione	24/09/2019	RC	GS	Francesco Rossi



- LEGENDA SIMBOLI:**
- AEROGENERATORE IN PROGETTO
  - VIABILITA' ESISTENTE
  - PAVIMENTAZIONE STRADALE IN MISTO GRANULOMETRICO DEFINITIVA
  - PAVIMENTAZIONE STRADALE IN MISTO GRANULOMETRICO TEMPORANEA
  - VIABILITA' ESISTENTE DA ADEGUARE
  - RILEVATO
  - TRINCEA
  - CUNETTA
  - TOMBINO DI ADDUZIONE ACQUA PLUVIALE

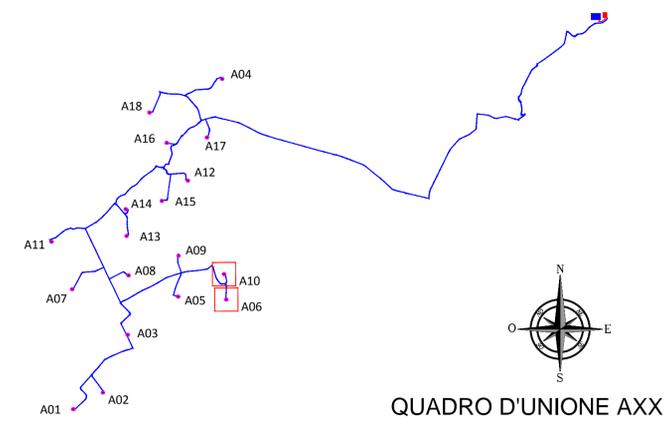

Regione Sicilia

Comune di Mazara del Vallo

Comune di Castelvetrano

Comune di Santa Ninfa

**PROGETTO PER LA REALIZZAZIONE  
DI UN IMPIANTO PER LA PRODUZIONE DI ENERGIA ELETTRICA A FONTE  
RINNOVABILE EOLICA, OPERE CONNESSE ED INFRASTRUTTURE INDISPENSABILI  
località Gazzera di Mazara del Vallo**

**PROGETTO DEFINITIVO**

**SEU\_04.B\_02**  
*Planimetrie di dettaglio delle opere*

**Proponente**  
**SOCIETA' EOLICA UNO SRL**  
 VIA ENRICO FERMI N 22/24  
 Palermo 90145  
 P.IVA: 06699240823

**Progettista**  
**Studio Bordonali**  
 Engineering & Ambiente

**Progettisti Opere Civili**  
 dott. ing. Riccardo Cangelosi  
  
 dott. ing. Gaetano Scuto

Formato  
914x594

Scala  
1:1.000

Scala stampa  
1:1

Revisione	Descrizione	Data	Preparato	Controllato	Approvato
00	Prima emissione	24/09/2019	RC	GS	Francesco Rossi




PLANIMETRIA DI DETTAGLIO DELLE OPERE  
A07



Scala 1:1000

LEGENDA SIMBOLI:

- AEROGENERATORE IN PROGETTO
- VIABILITA' ESISTENTE
- PAVIMENTAZIONE STRADALE IN MISTO GRANULOMETRICO DEFINITIVA
- PAVIMENTAZIONE STRADALE IN MISTO GRANULOMETRICO TEMPORANEA
- VIABILITA' ESISTENTE DA ADEGUARE
- RILEVATO
- TRINCEA
- CUNETTA
- TOMBINO DI ADDUZIONE ACQUA PLUVIALE

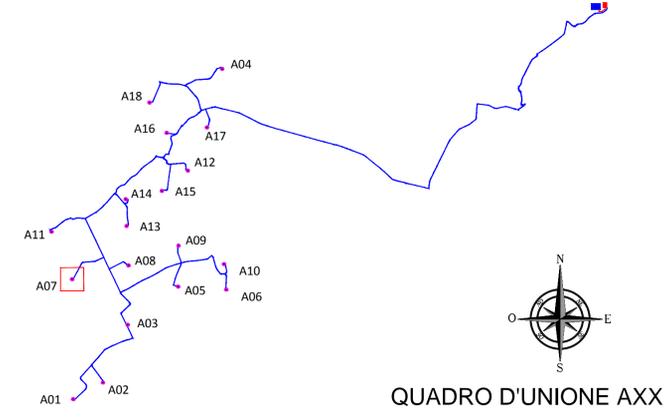

QUADRO D'UNIONE AXx

Regione Sicilia

Comune di Mazara del Vallo

Comune di Castelvetrano

Comune di Santa Ninfa

PROGETTO PER LA REALIZZAZIONE  
DI UN IMPIANTO PER LA PRODUZIONE DI ENERGIA ELETTRICA A FONTE  
RINNOVABILE EOLICA, OPERE CONNESSE ED INFRASTRUTTURE INDISPENSABILI  
*località Gazzera di Mazara del Vallo*

**PROGETTO DEFINITIVO**

**SEU\_04.B\_03**  
*Planimetrie di dettaglio delle opere*

**Proponente**  
SOCIETA' EOLICA UNO SRL  
VIA ENRICO FERMI N 22/24  
Palermo 90145  
P.IVA: 06699240823

**Progettista**  
 **Studio Bordonali**  
Engineering & Ambiente


**Progettisti Opere Civili**  
dott. ing. Riccardo Cangelosi  
  
dott. ing. Gaetano Scuto

Formato  
914x594


Scala  
1:1.000

Scala stampa  
1:1

Revisione	Descrizione	Data	Preparato	Controllato	Approvato
00	Prima emissione	24/09/2019	RC	GS	Francesco Rossi

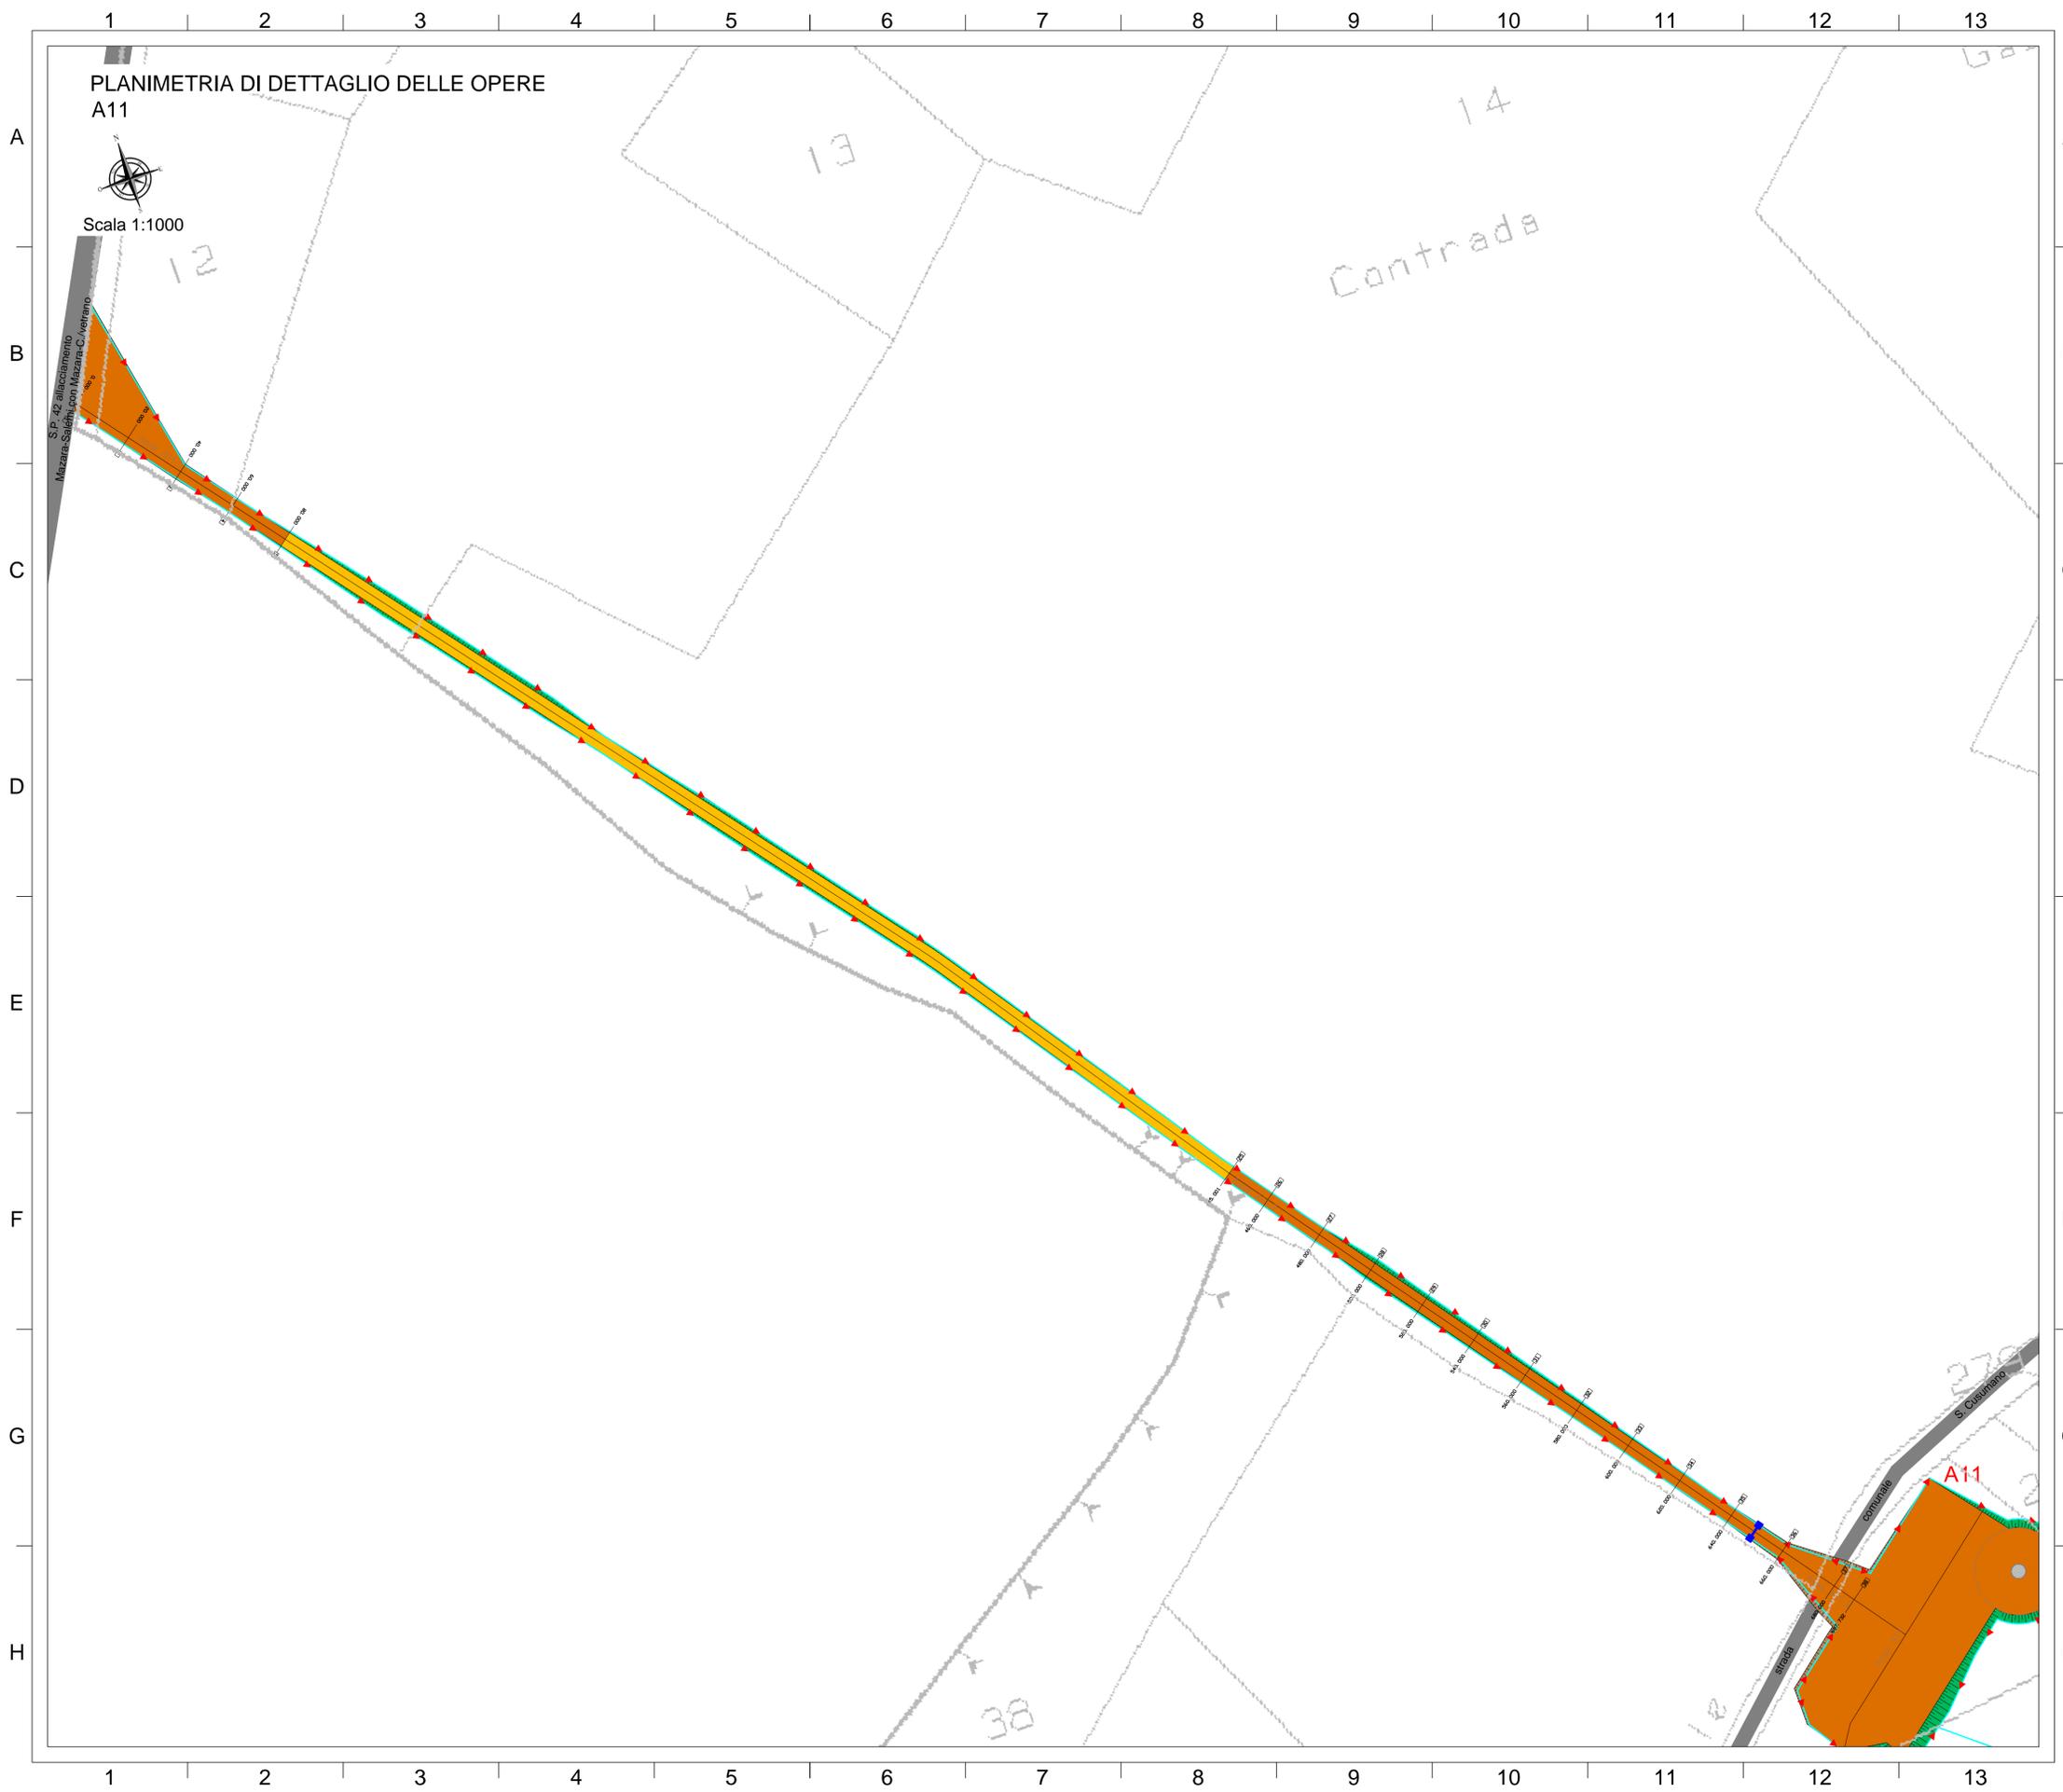

- LEGENDA SIMBOLI:**
- AEROGENERATORE IN PROGETTO
  - VIABILITA' ESISTENTE
  - PAVIMENTAZIONE STRADALE IN MISTO GRANULOMETRICO DEFINITIVA
  - PAVIMENTAZIONE STRADALE IN MISTO GRANULOMETRICO TEMPORANEA
  - VIABILITA' ESISTENTE DA ADEGUARE
  - RILEVATO
  - TRINCEA
  - CUNETTA
  - TOMBINO DI ADDUZIONE ACQUA PLUVIALE

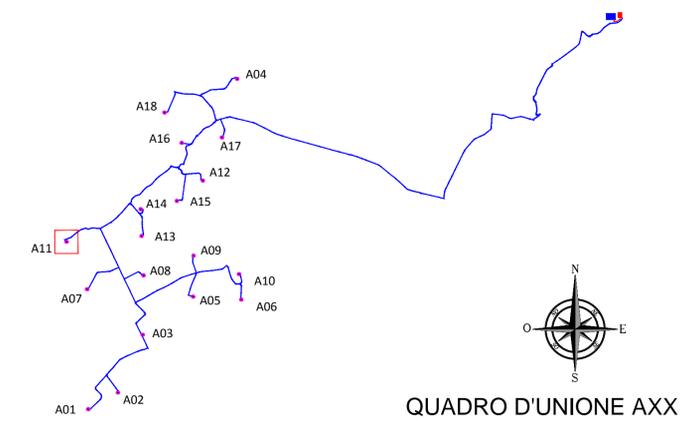

Regione Sicilia

Comune di Mazara del Vallo

Comune di Castelvetrano

Comune di Santa Ninfa

**PROGETTO PER LA REALIZZAZIONE  
DI UN IMPIANTO PER LA PRODUZIONE DI ENERGIA ELETTRICA A FONTE  
RINNOVABILE EOLICA, OPERE CONNESSE ED INFRASTRUTTURE INDISPENSABILI  
località Gazzera di Mazara del Vallo**

**PROGETTO DEFINITIVO**


**SEU\_04.B\_04**  
*Planimetrie di dettaglio delle opere*

**Proponente**  
**SOCIETA' EOLICA UNO SRL**  
 VIA ENRICO FERMI N 22/24  
 Palermo 90145  
 P.IVA: 06699240823


**Progettista**  
  
 dott. ing. Riccardo Cangelosi

**Progettisti Opere Civili**  
  
 dott. ing. Gaetano Scuto

Revisione	Descrizione	Data	Preparato	Controllato	Approvato
00	Prima emissione	24/09/2019	RC	GS	Francesco Rossi

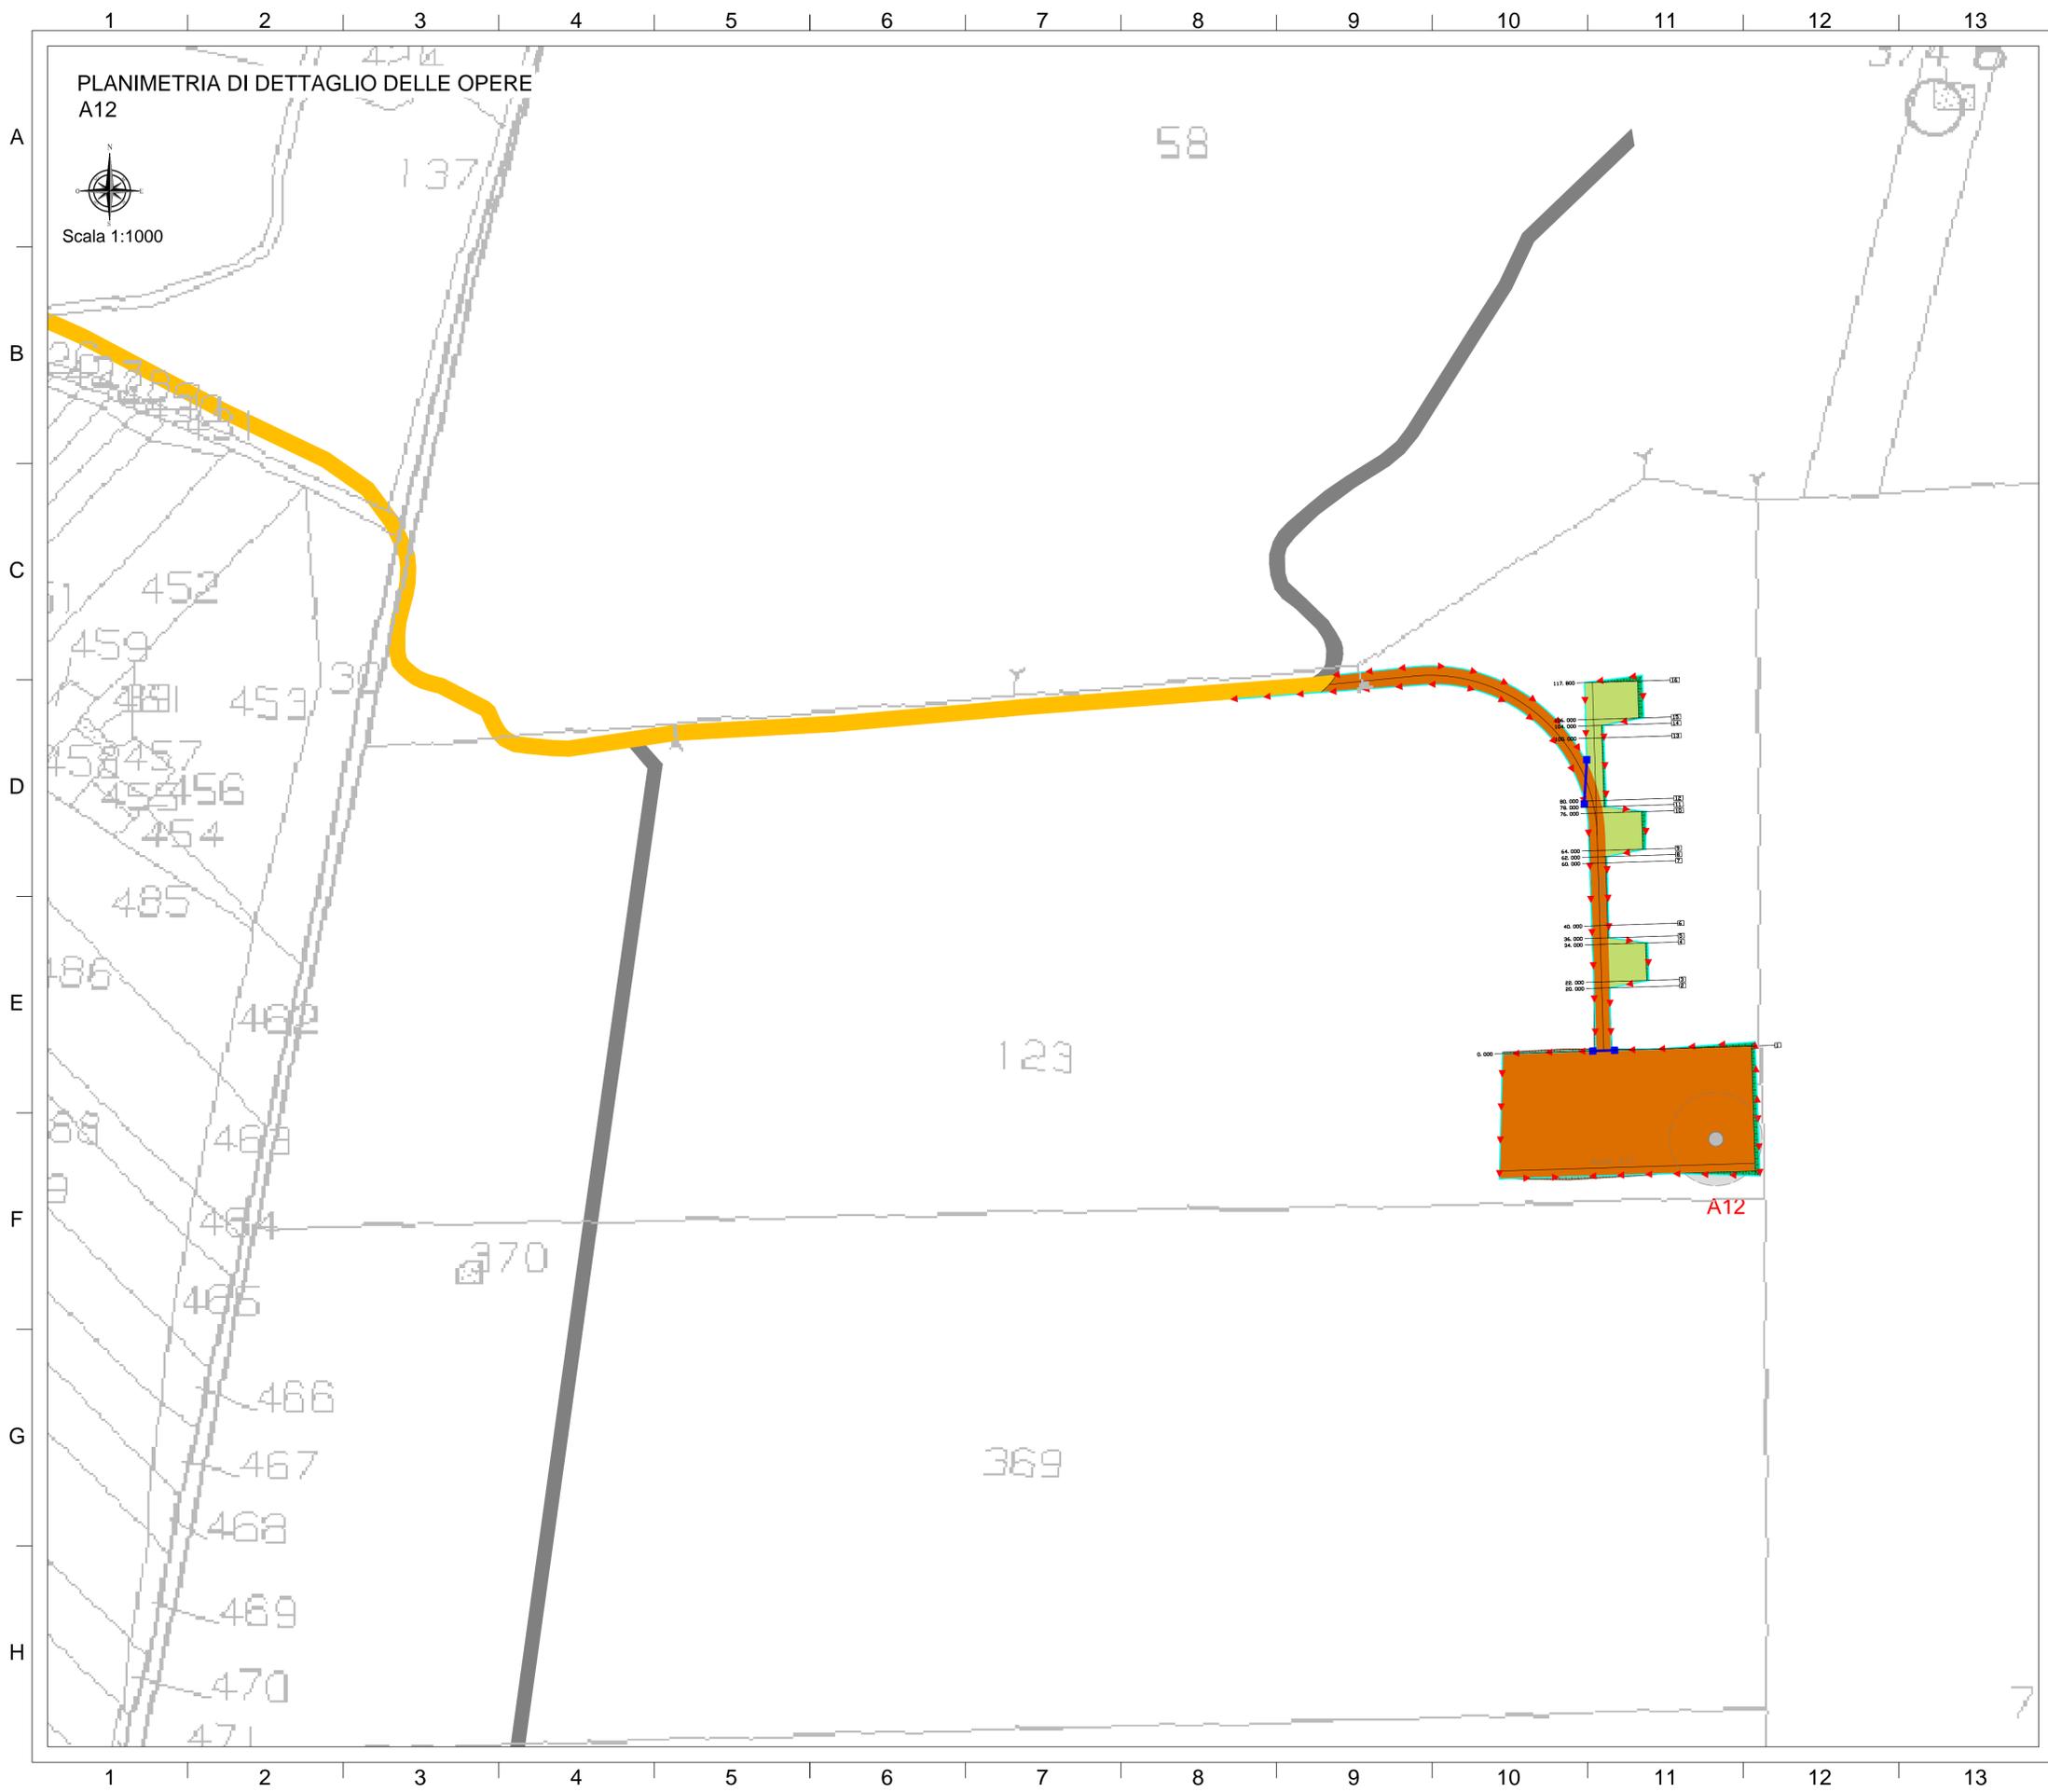

- LEGENDA SIMBOLI:**
- AEROGENERATORE IN PROGETTO
  - VIABILITA' ESISTENTE
  - PAVIMENTAZIONE STRADALE IN MISTO GRANULOMETRICO DEFINITIVA
  - PAVIMENTAZIONE STRADALE IN MISTO GRANULOMETRICO TEMPORANEA
  - VIABILITA' ESISTENTE DA ADEGUARE
  - RILEVATO
  - TRINCEA
  - CUNETTA
  - TOMBINO DI ADDUZIONE ACQUA PLUVIALE

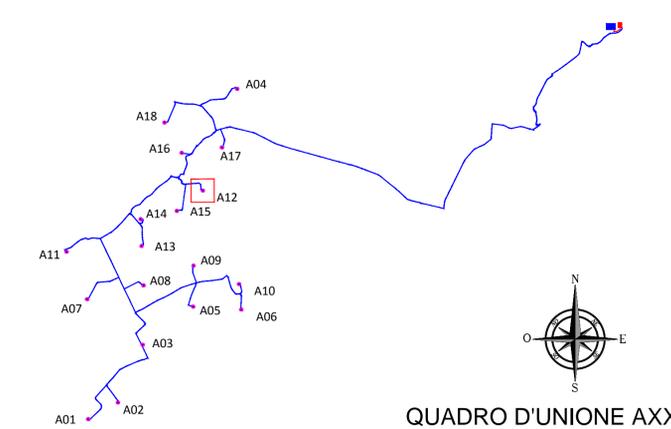

PROGETTO PER LA REALIZZAZIONE  
 DI UN IMPIANTO PER LA PRODUZIONE DI ENERGIA ELETTRICA A FONTE  
 RINNOVABILE EOLICA, OPERE CONNESSE ED INFRASTRUTTURE INDISPENSABILI  
*località Gazzera di Mazara del Vallo*

**PROGETTO DEFINITIVO** **SEU\_04.B\_05**  
Planimetrie di dettaglio delle opere

**Proponente**  
 SOCIETA' EOLICA UNO SRL  
 VIA ENRICO FERMI N 22/24  
 Palermo 90145  
 P.IVA: 06699240823

**Progettista** **Progettisti Opere Civili**

dott. ing. Riccardo Cangelosi

dott. ing. Gaetano Scuto

Formato: 914x594  
 Scala: 1:1.000  
 Scala stampa: 1:1

Revisione	Descrizione	Data	Preparato	Controllato	Approvato
00	Prima emissione	24/09/2019	RC	GS	Francesco Rossi




PLANIMETRIA DI DETTAGLIO DELLE OPERE  
A13\_14



Scala 1:1000

LEGENDA SIMBOLI:

- AEROGENERATORE IN PROGETTO
- VIABILITA' ESISTENTE
- PAVIMENTAZIONE STRADALE IN MISTO GRANULOMETRICO DEFINITIVA
- PAVIMENTAZIONE STRADALE IN MISTO GRANULOMETRICO TEMPORANEA
- VIABILITA' ESISTENTE DA ADEGUARE
- RILEVATO
- TRINCEA
- CUNETTA
- TOMBINO DI ADDUZIONE ACQUA PLUVIALE

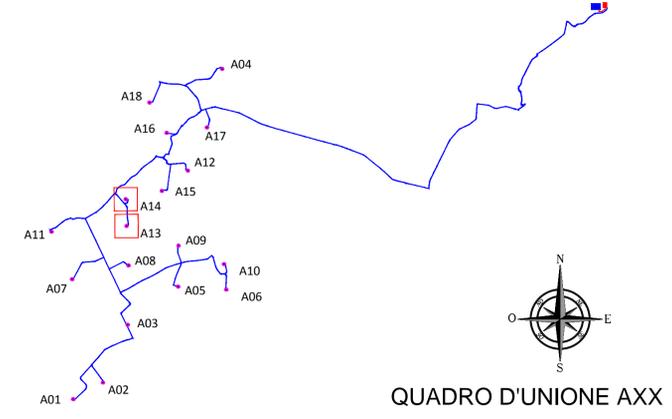

Regione Sicilia

Comune di Mazara del Vallo

Comune di Castelvetrano

Comune di Santa Ninfa

PROGETTO PER LA REALIZZAZIONE  
DI UN IMPIANTO PER LA PRODUZIONE DI ENERGIA ELETTRICA A FONTE  
RINNOVABILE EOLICA, OPERE CONNESSE ED INFRASTRUTTURE INDISPENSABILI  
*località Gazzera di Mazara del Vallo*

**PROGETTO DEFINITIVO**

**SEU\_04.B\_06**  
*Planimetrie di dettaglio delle opere*

**Proponente**  
**SOCIETA' EOLICA UNO SRL**  
 VIA ENRICO FERMI N 22/24  
 Palermo 90145  
 P.IVA: 06699240823

**Progettista**  
**Studio Bordonali**  
 Engineering & Ambiente

**Progettisti Opere Civili**  
 dott. ing. Riccardo Cangelosi  
  
 dott. ing. Gaetano Scuto

Formato  
914x594

Scala  
1:1.000

Scala stampa  
1:1

Revisione	Descrizione	Data	Preparato	Controllato	Approvato
00	Prima emissione	24/09/2019	RC	GS	Francesco Rossi




PLANIMETRIA DI DETTAGLIO DELLE OPERE  
A18



LEGENDA SIMBOLI:

- AEROGENERATORE IN PROGETTO
- VIABILITA' ESISTENTE
- PAVIMENTAZIONE STRADALE IN MISTO GRANULOMETRICO DEFINITIVA
- PAVIMENTAZIONE STRADALE IN MISTO GRANULOMETRICO TEMPORANEA
- VIABILITA' ESISTENTE DA ADEGUARE
- RILEVATO
- TRINCEA
- CUNETTA
- TOMBINO DI ADDUZIONE ACQUA PLUVIALE

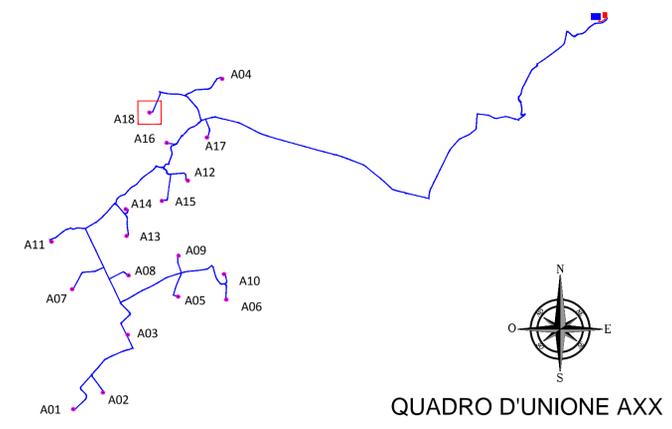

Regione Sicilia

Comune di Mazara del Vallo

Comune di Castelvetrano

Comune di Santa Ninfa

PROGETTO PER LA REALIZZAZIONE  
DI UN IMPIANTO PER LA PRODUZIONE DI ENERGIA ELETTRICA A FONTE  
RINNOVABILE EOLICA, OPERE CONNESSE ED INFRASTRUTTURE INDISPENSABILI  
*località Gazzera di Mazara del Vallo*

**PROGETTO DEFINITIVO**

**SEU\_04.B\_07**  
*Planimetrie di dettaglio delle opere*

**Proponente**  
SOCIETA' EOLICA UNO SRL  
VIA ENRICO FERMI N 22/24  
Palermo 90145  
P.IVA: 06699240823

**Progettista**  
**Studio Bordonali**  
Engineering & Ambiente

**Progettisti Opere Civili**  
dott. ing. Riccardo Cangeli  
*Riccardo Cangeli*  
dott. ing. Gaetano Scuto  
*Gaetano Scuto*

Formato  
914x594

Scala  
1:1.000

Scala stampa  
1:1

Revisione	Descrizione	Data	Preparato	Controllato	Approvato
00	Prima emissione	24/09/2019	RC	GS	Francesco Rossi