

- LEGENDA SIMBOLI:**
- RILEVATO
 - TRINCEA
 - PROFILO DEL TERRENO
 - PROFILO DI PROGETTO






PROGETTO PER LA REALIZZAZIONE DI UN IMPIANTO PER LA PRODUZIONE DI ENERGIA ELETTRICA A FONTE RINNOVABILE EOLICA, OPERE CONNESSE ED INFRASTRUTTURE INDISPENSABILI
località Gazzera di Mazara del Vallo

PROGETTO DEFINITIVO

SEU_04.C_01
Profili degli assi stradali in progetto


Proponente
SOCIETA' EOLICA UNO SRL
 VIA ENRICO FERMI N 22/24
 Palermo 90145
 P.IVA: 06699240823

Progettista
Studio Bordonali
 Engineering & Ambiente
 dott. ing. Riccardo Cangelosi



Progettisti Opere Civili
 dott. ing. Gaetano Scurto


Formato
 A1
 Scala
 Varie
 Scala stampa
 1:1

Revisione	Descrizione	Data	Preparato	Controllato	Approvato
00	Prima emissione	24/09/2019	RC	GS	Francesco Rossi

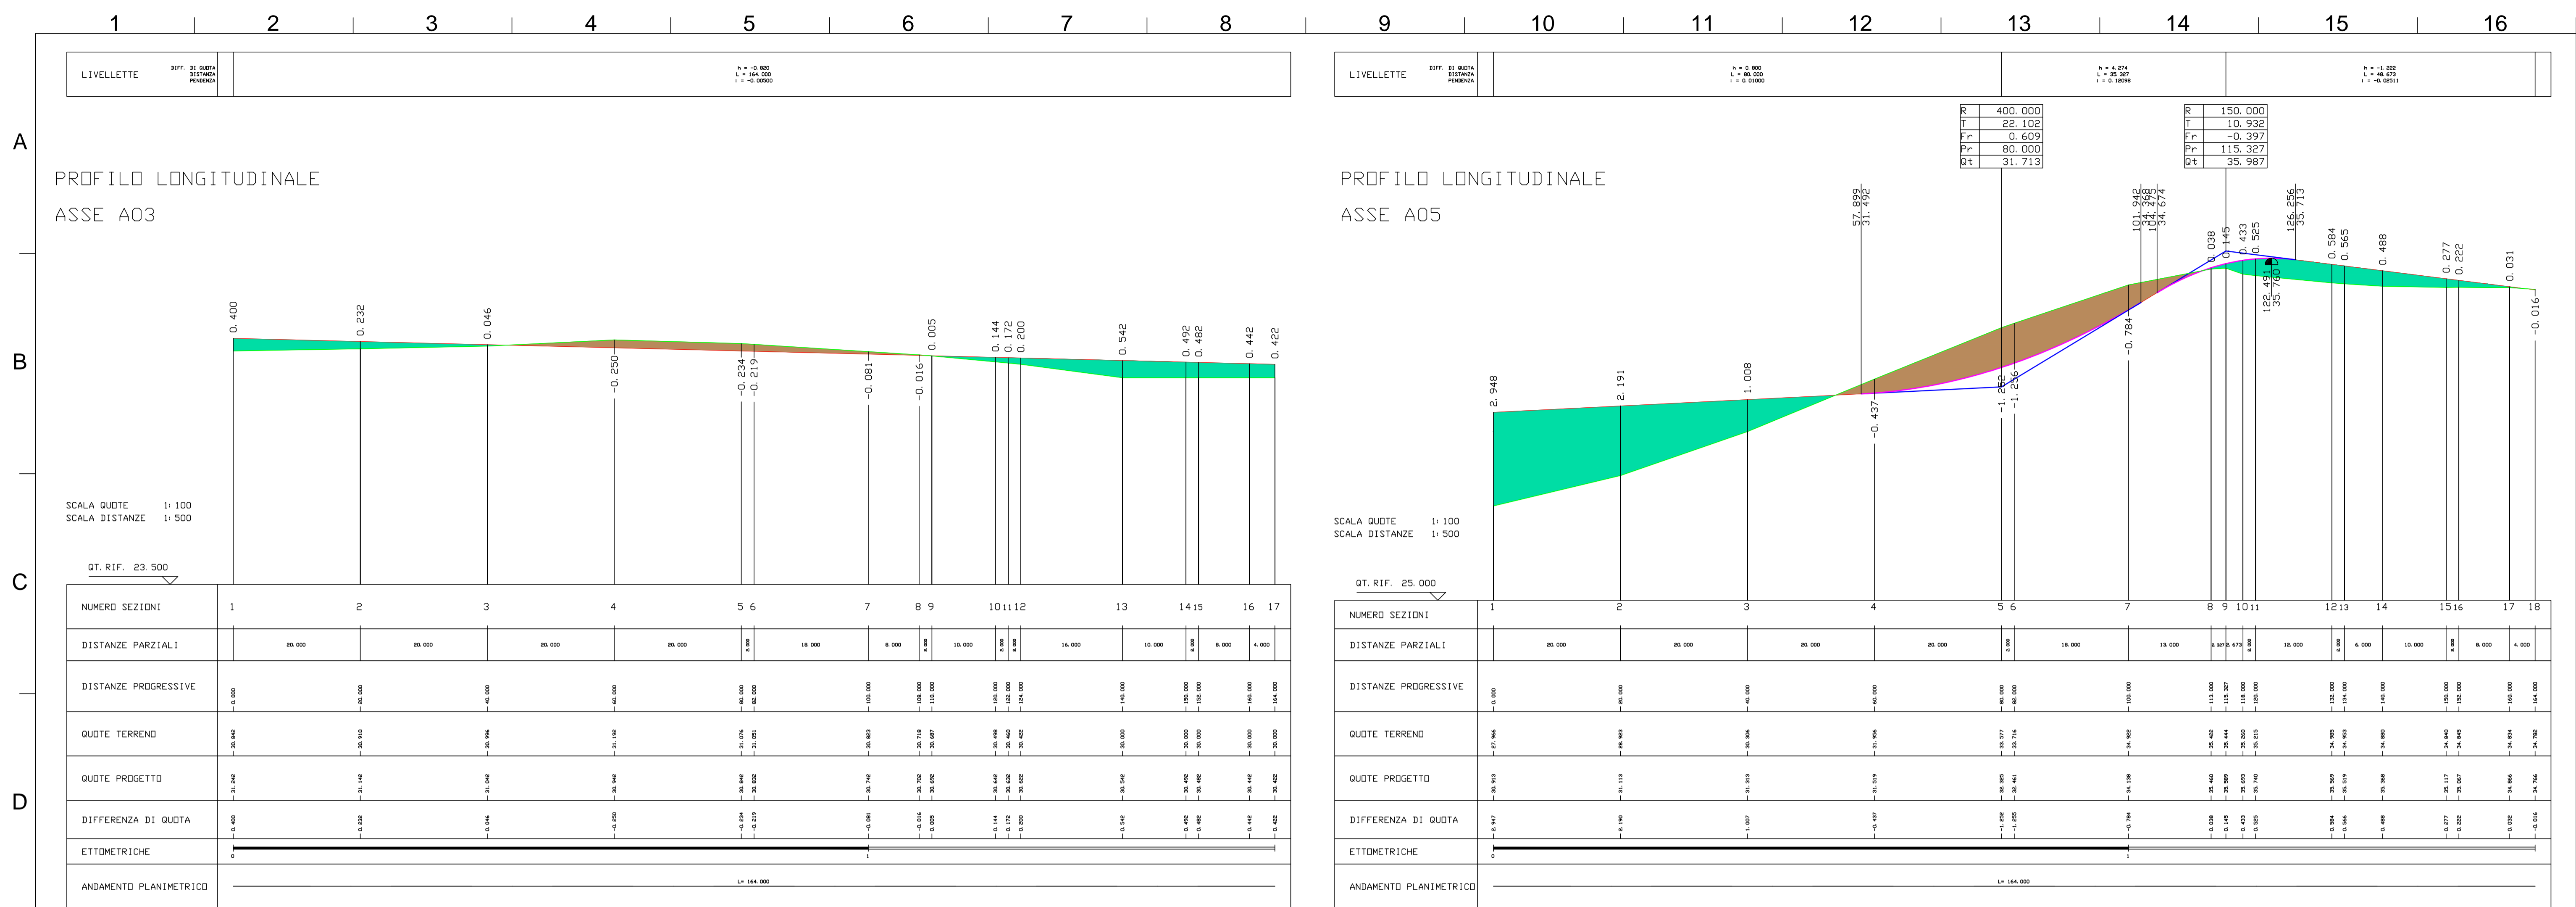

- LEGENDA SIMBOLI:**
- █ RILEVATO
 - █ TRINCEA
 - PROFILO DEL TERRENO
 - PROFILO DI PROGETTO

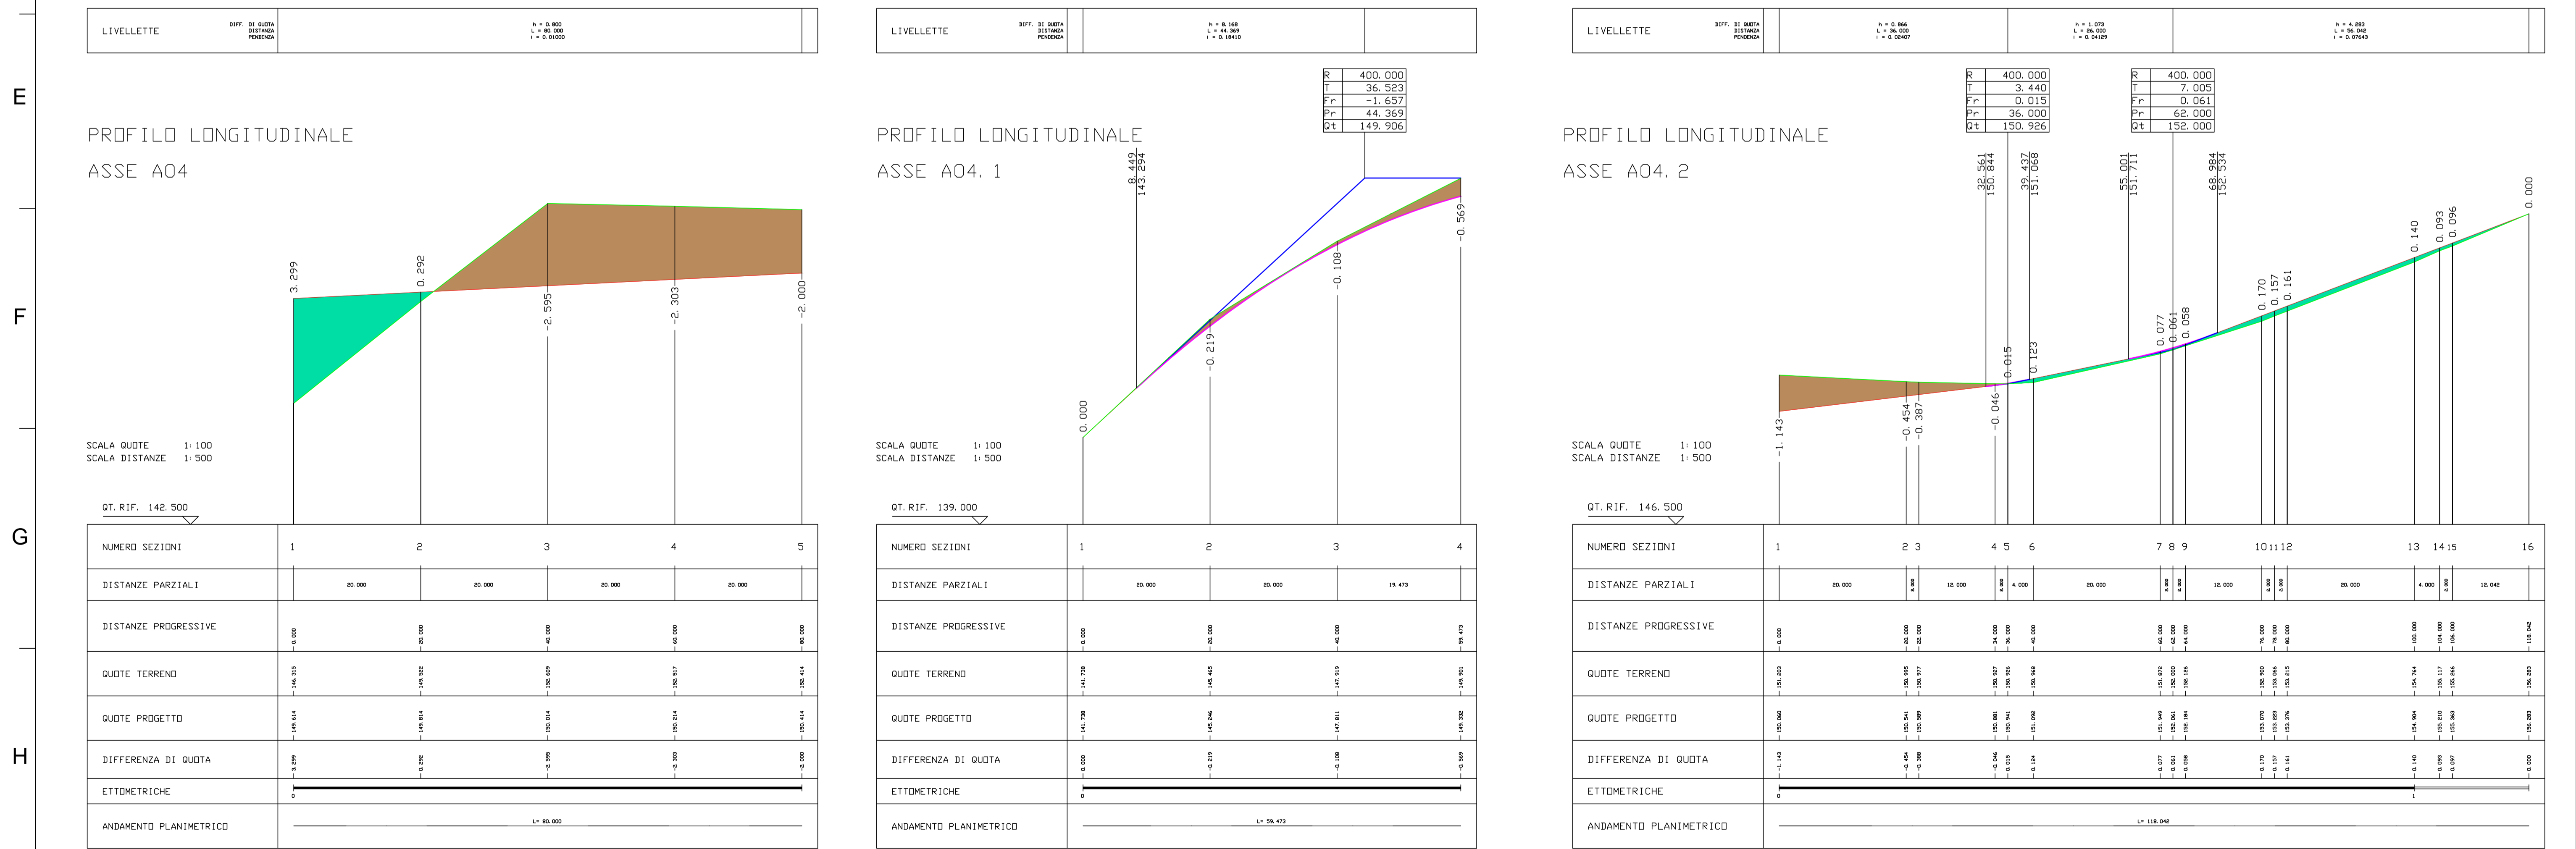

PROGETTO PER LA REALIZZAZIONE DI UN IMPIANTO PER LA PRODUZIONE DI ENERGIA ELETTRICA A FONTE RINNOVABILE EOLICA, OPERE CONNESSE ED INFRASTRUTTURE INDISPENSABILI localit  Gazzera di Mazara del Vallo

PROGETTO DEFINITIVO

SEU_04.C_02
Profili degli assi stradali in progetto

Proponente
SOCIETA' EOLICA UNO SRL
VIA ENRICO FERMI N 22/24
Palermo 90145
P.IVA: 06699240823

Progettista
Studio Bordonali
Engineering & Ambiente



Progettisti Opere Civili
dott. ing. Riccardo Cangelosi
dott. ing. Gaetano Scuto

Revisione	Descrizione	Data	Preparato	Controllato	Approvato
00	Prima emissione	24/09/2019	RC	GS	Francesco Rossi

Formato 1060x594

Scala Varie

Scala stampa 1:1

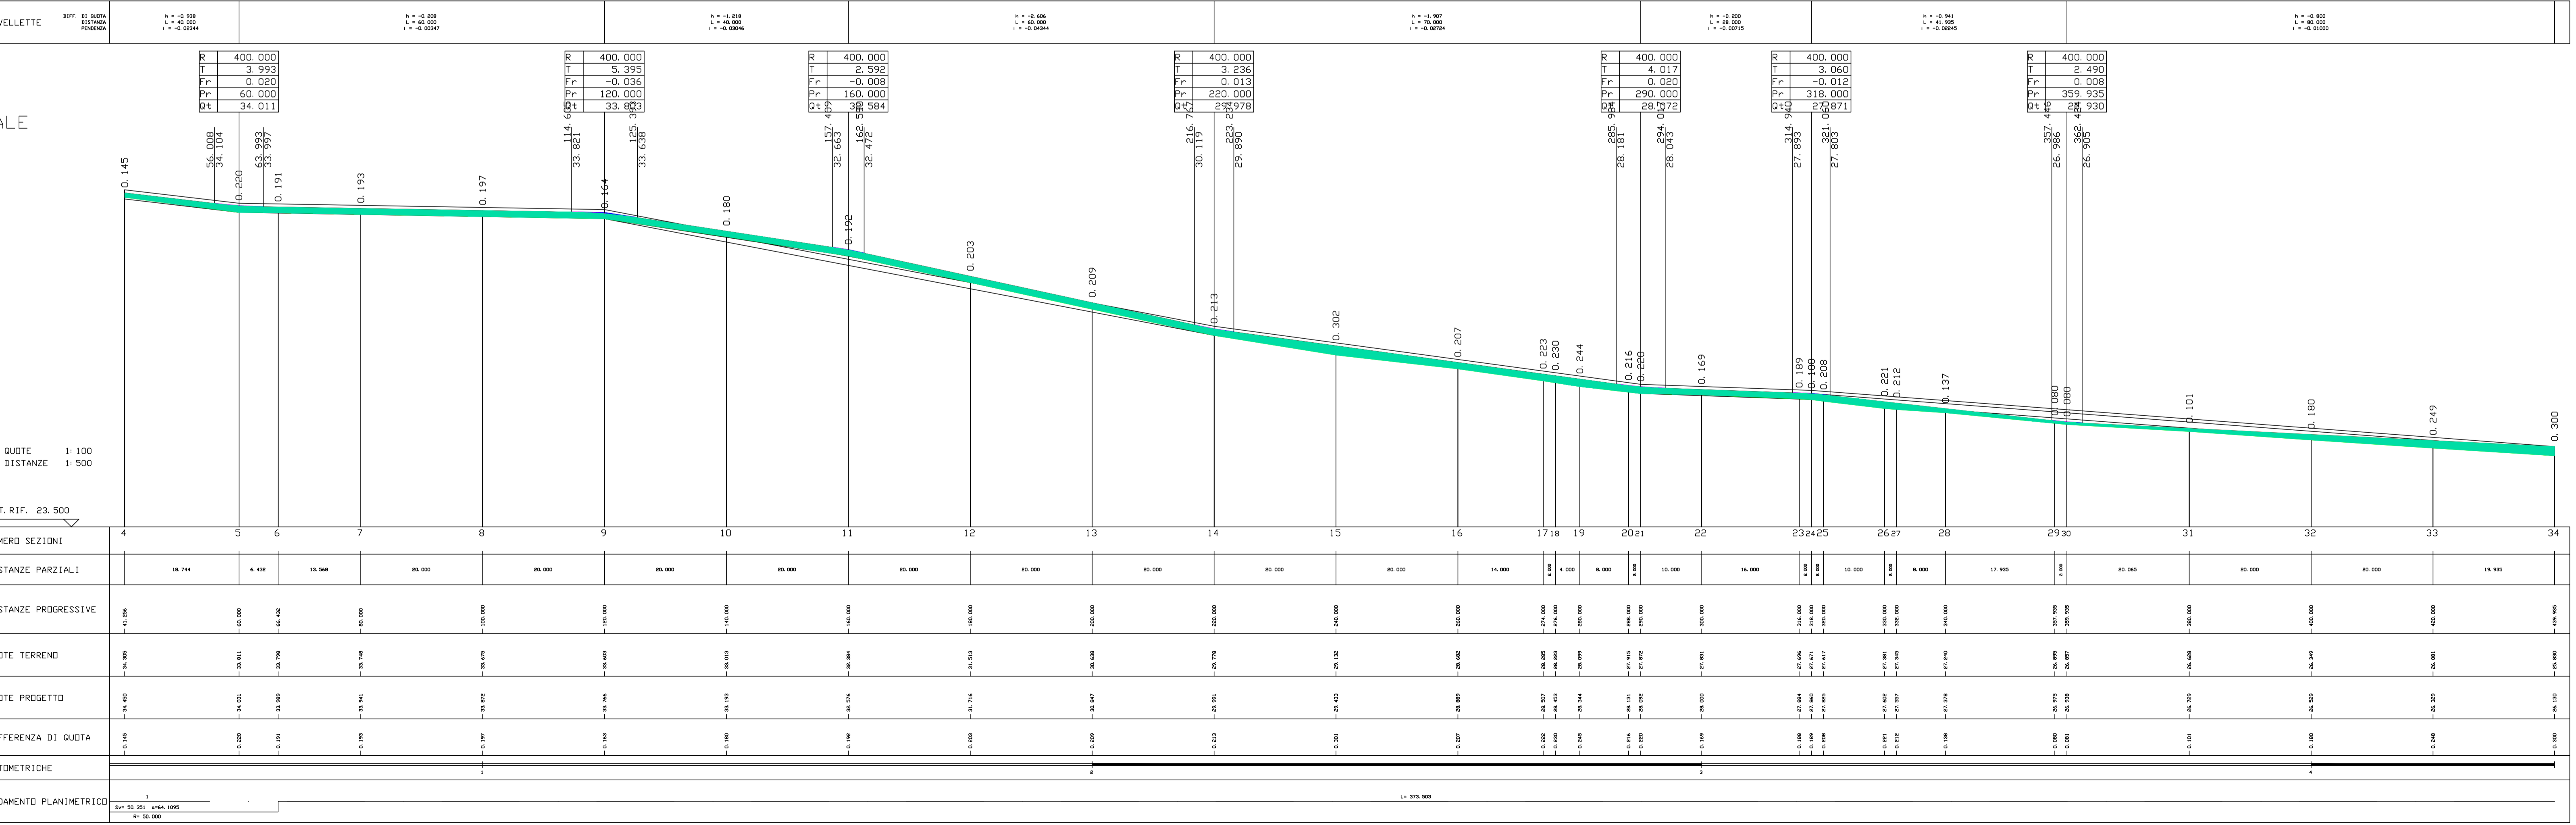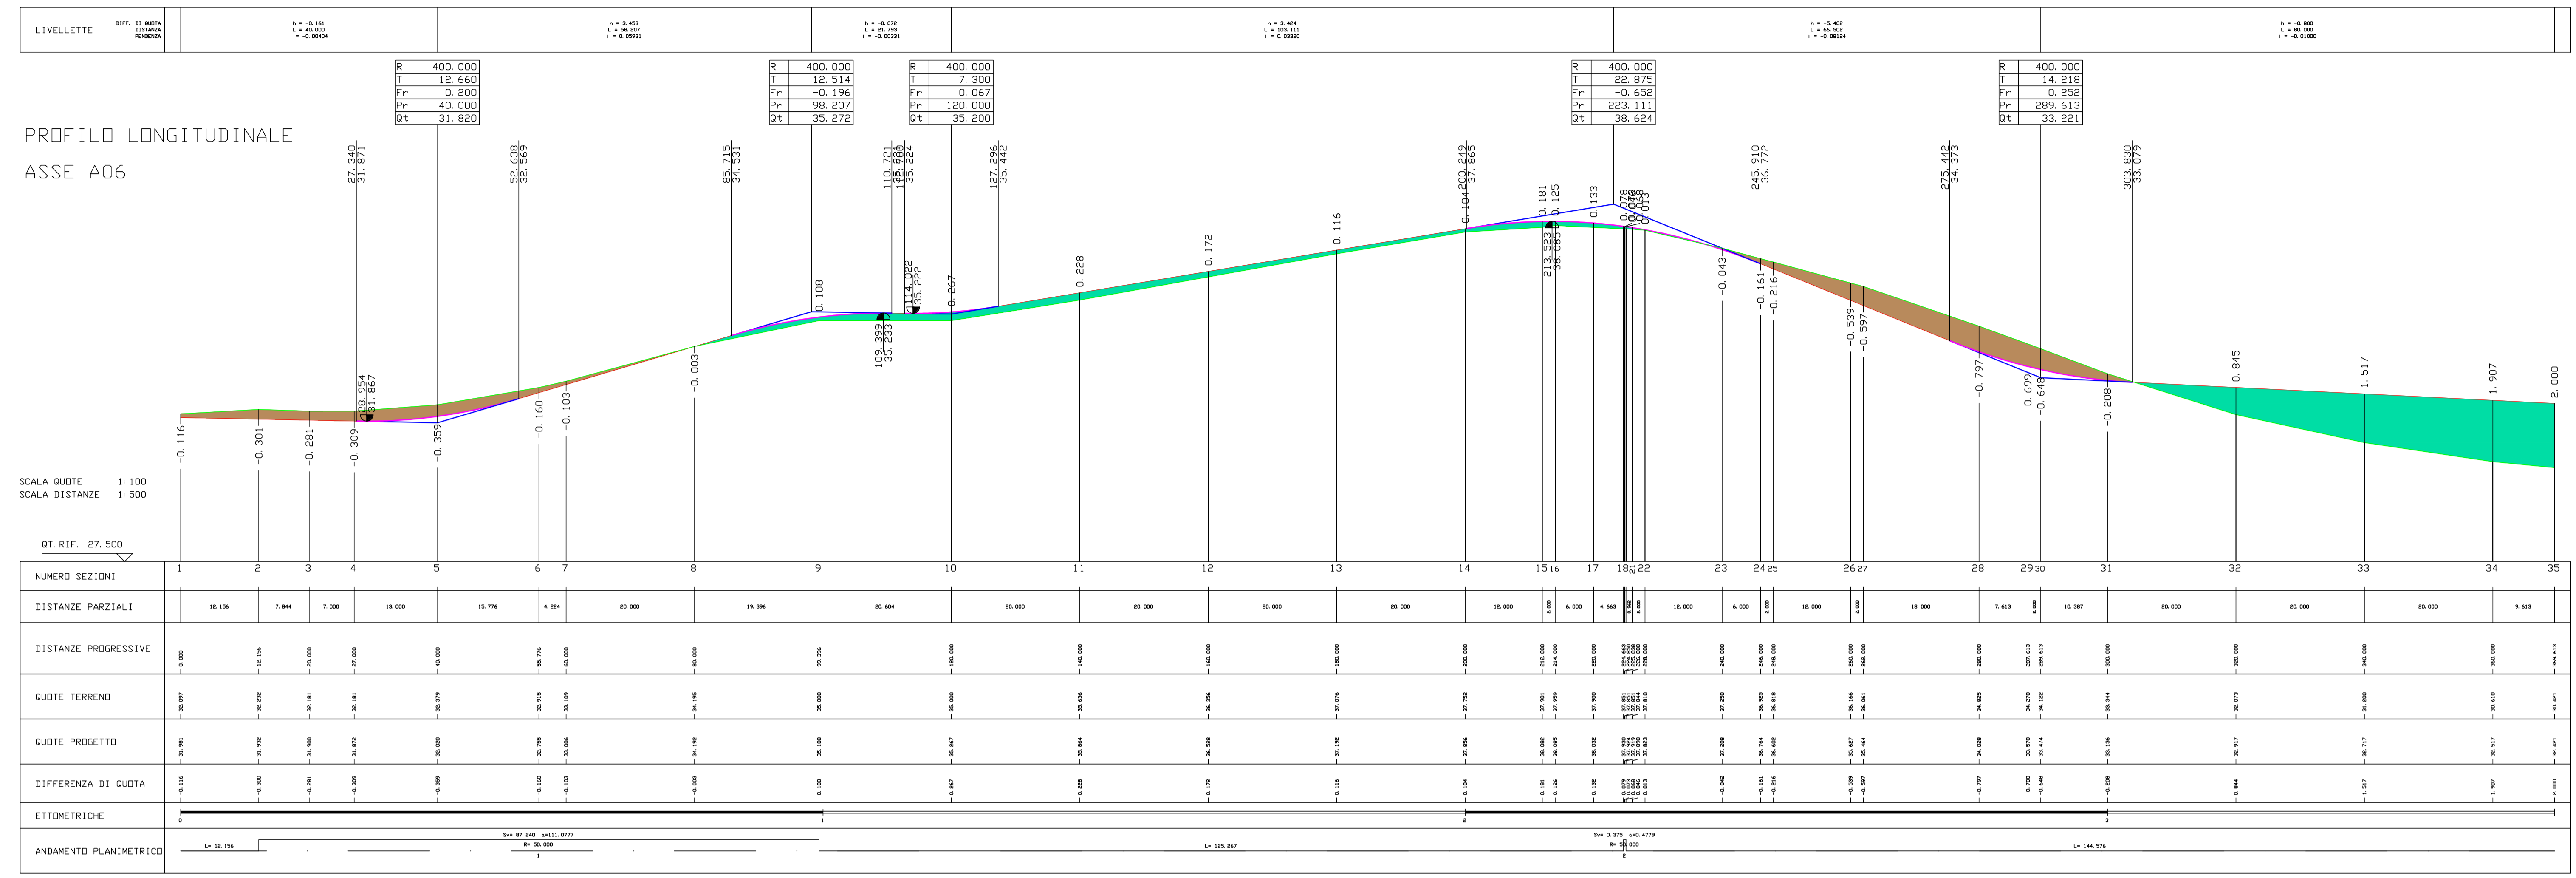

- LEGENDA SIMBOLI:**
- RILEVATO
 - TRINCEA
 - PROFILO DEL TERRENO
 - PROFILO DI PROGETTO

PROGETTO PER LA REALIZZAZIONE DI UN IMPIANTO PER LA PRODUZIONE DI ENERGIA ELETTRICA A FONTE RINNOVABILE EOLICA, OPERE CONNESSE ED INFRASTRUTTURE INDISPENSABILI
località Gazzera di Mazara del Vallo

PROGETTO DEFINITIVO SEU_04.C_03
Profili degli assi stradali in progetto

Proponente
SOCIETA' EOLICA UNO SRL
VIA ENRICO FERMI N 22/24
Palermo 90145
P.IVA: 06699240823

Progettista
Studio Bordonali
Engineering & Ambiente





Progettisti Opere Civili
dott. ing. Riccardo Cangelosi
dott. ing. Gaetano Scario






Formato: 1234x594

Scala: Varie

Scala stampa: 1:1

Revisione	Descrizione	Data	Preparato	Controllato	Approvato
00	Prima emissione	24/09/2019	RC	GS	Francesco Rossi

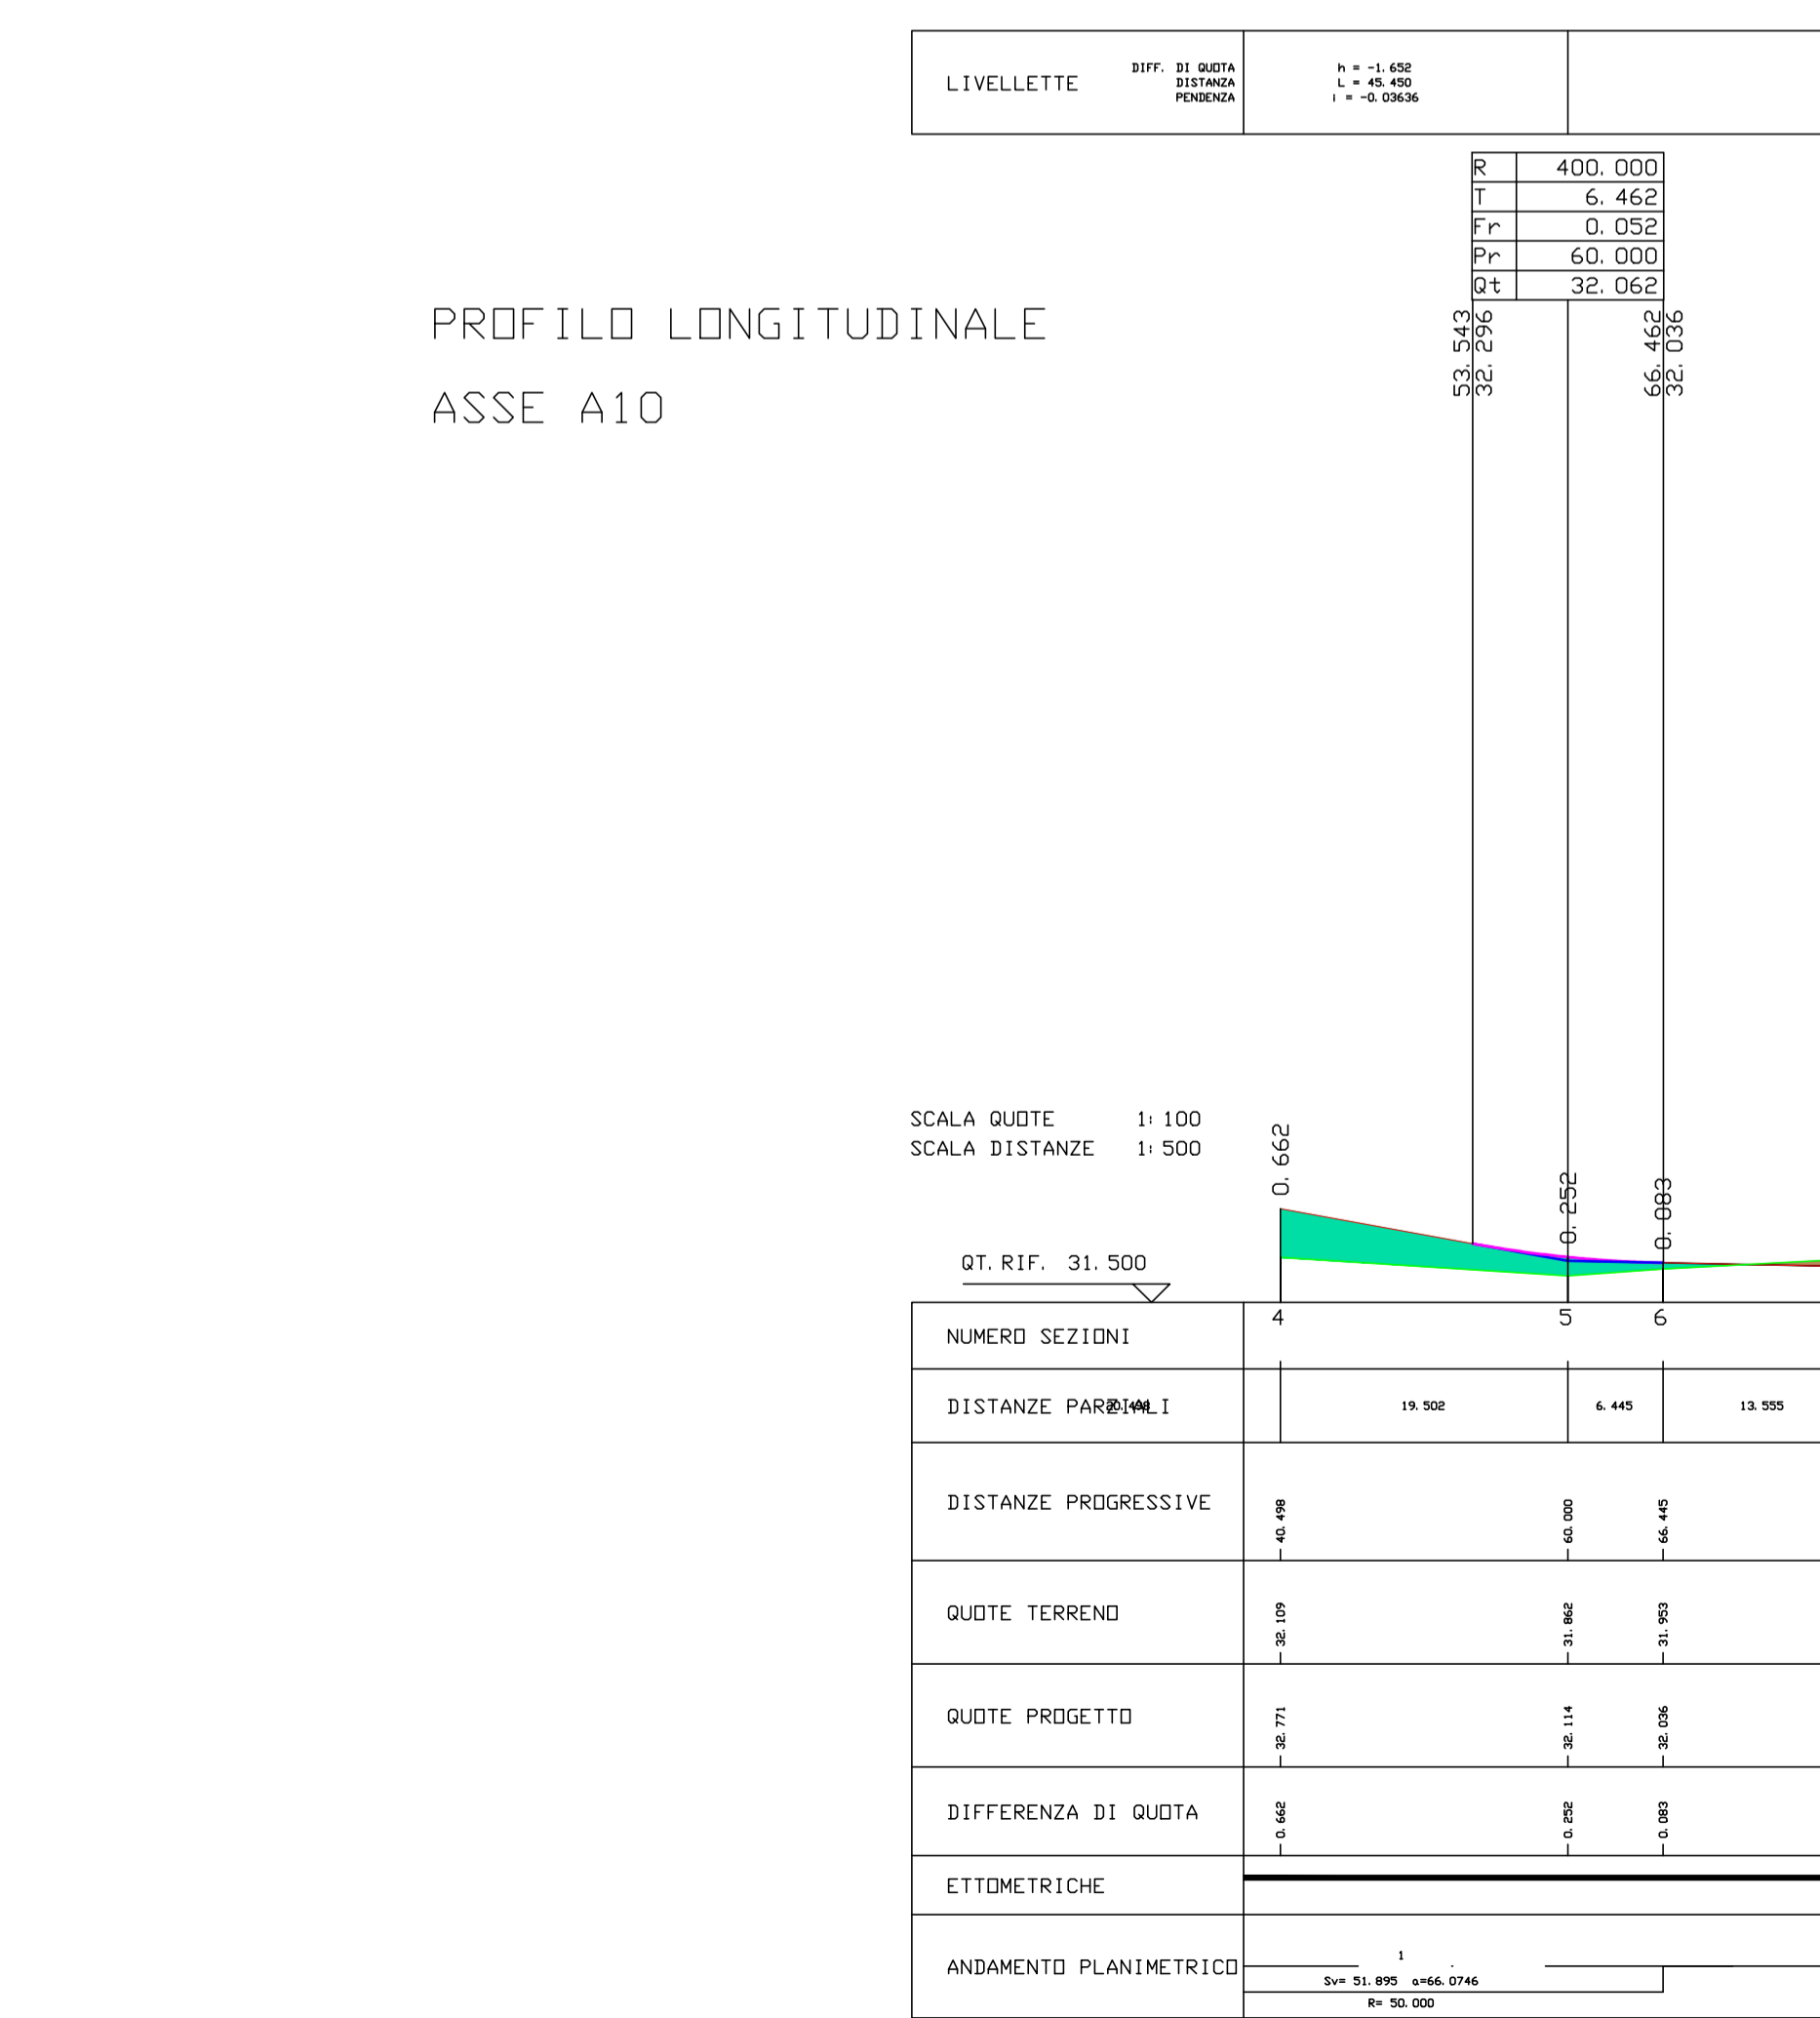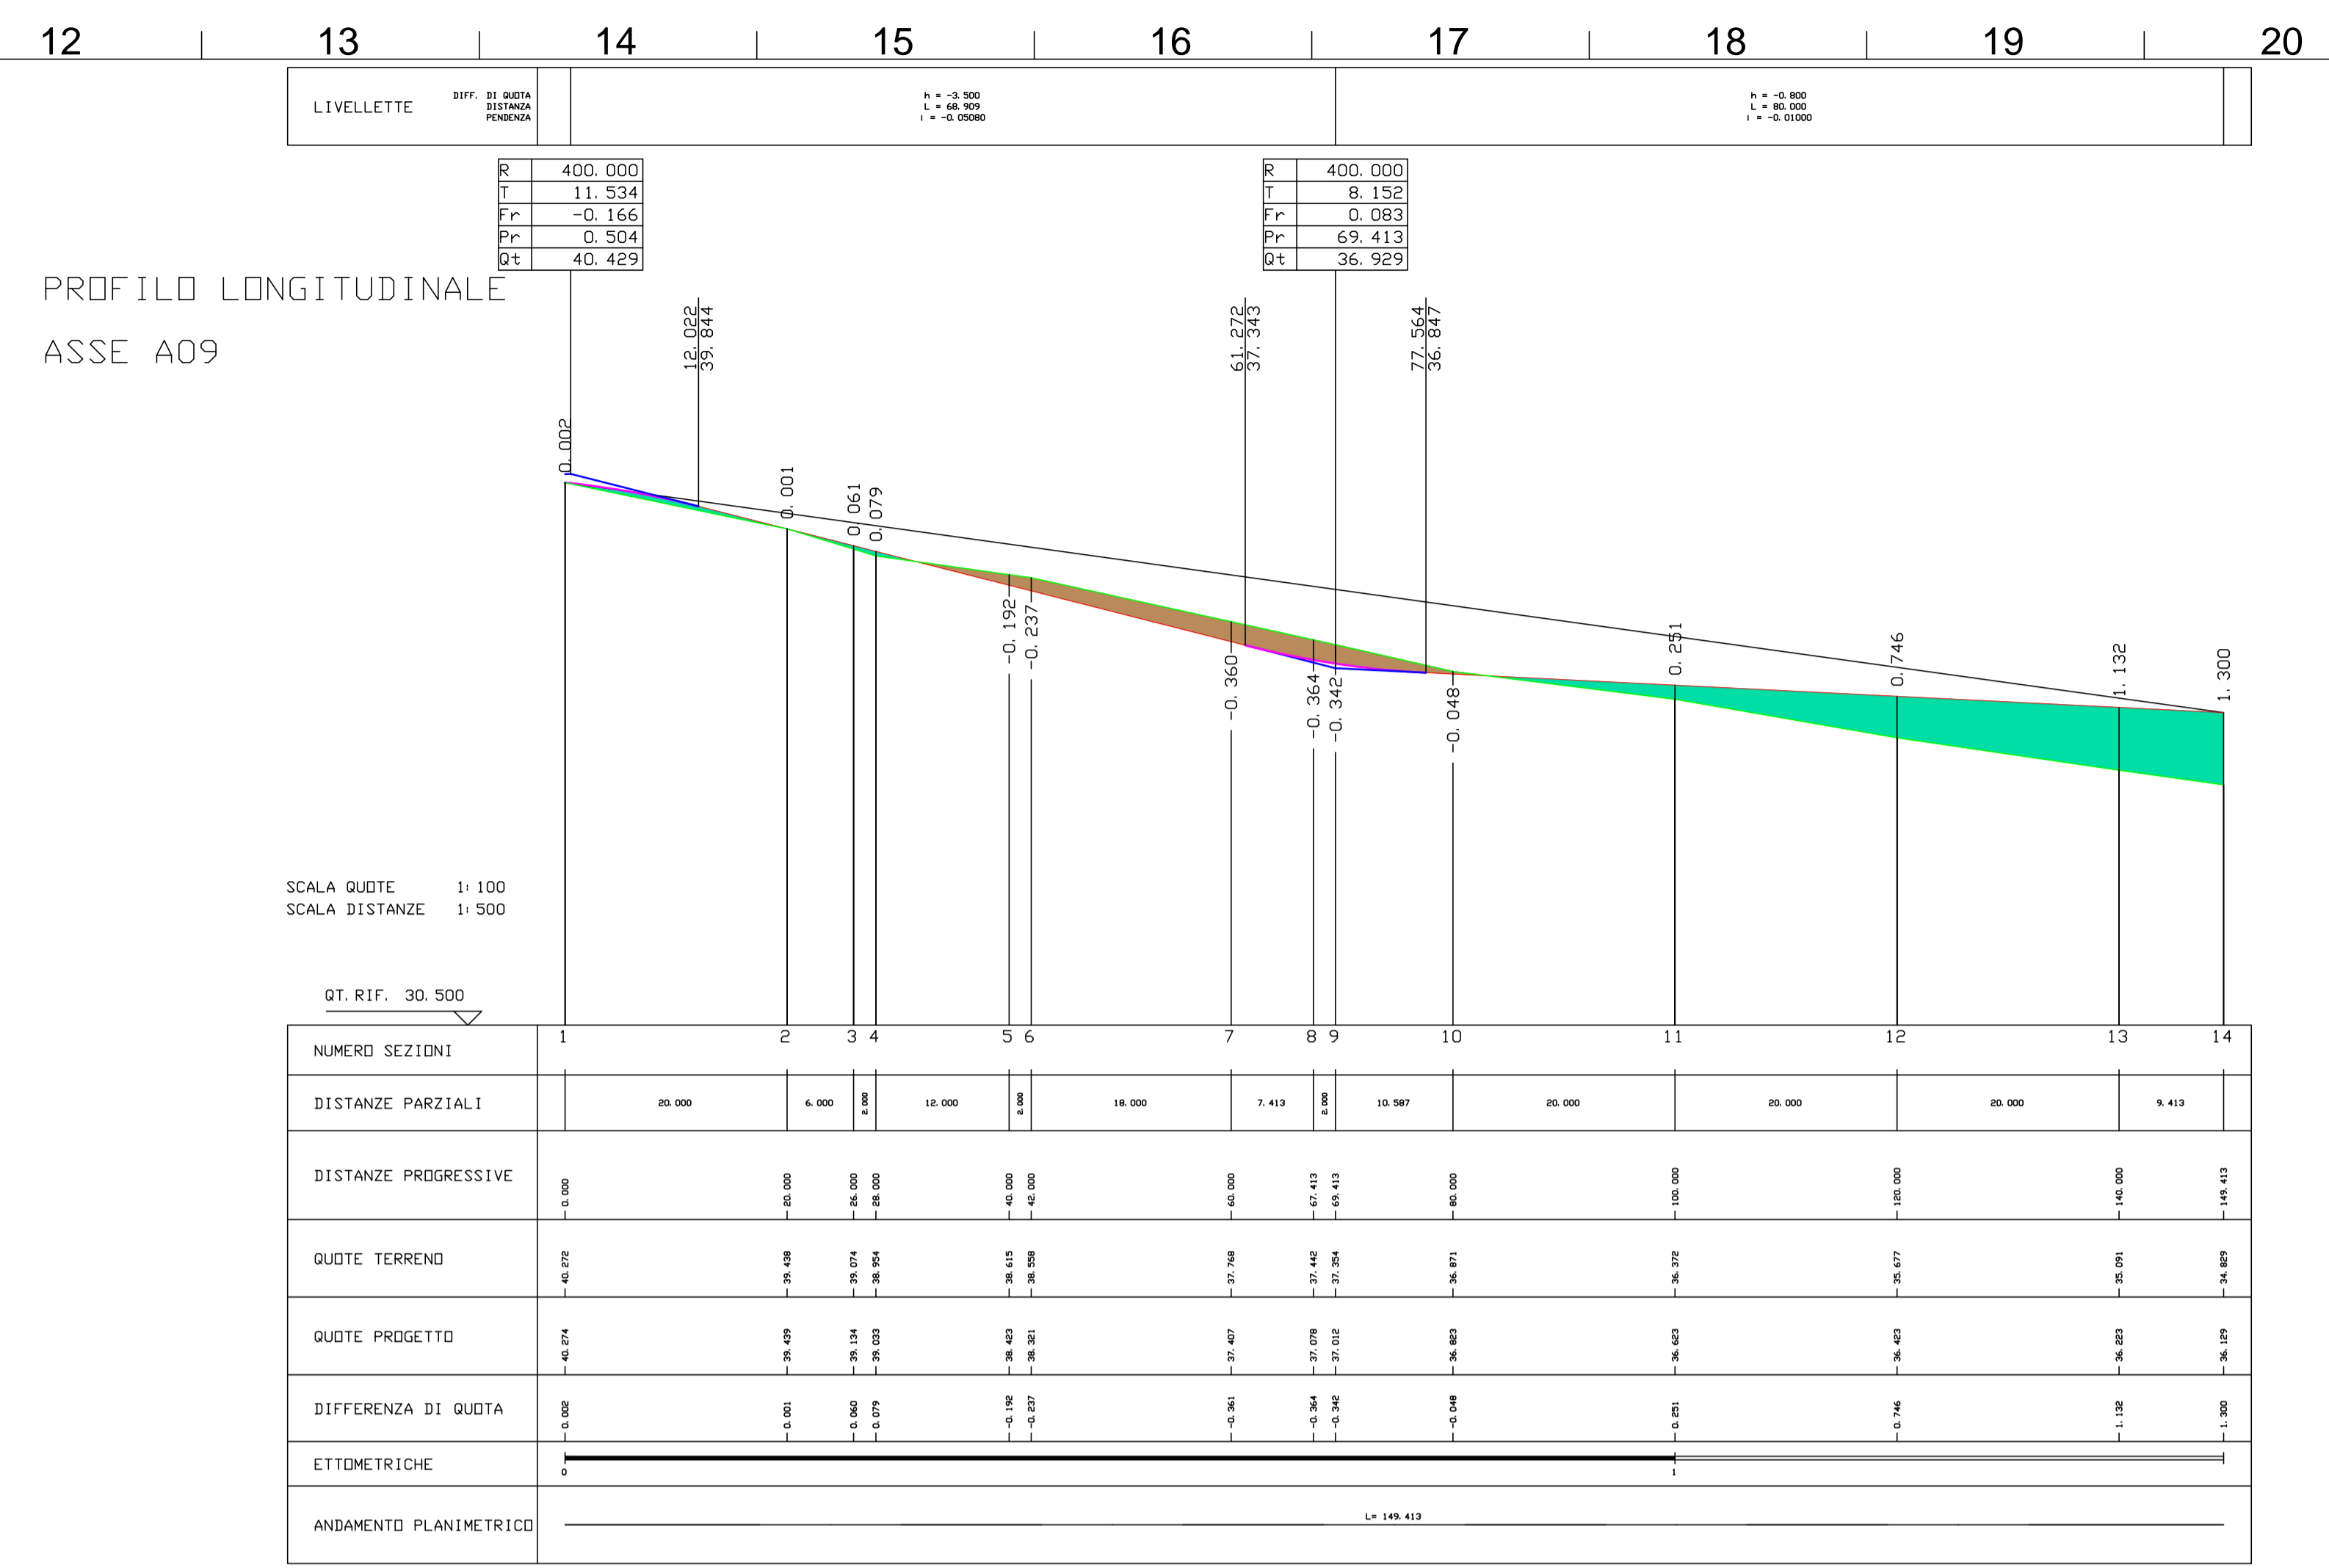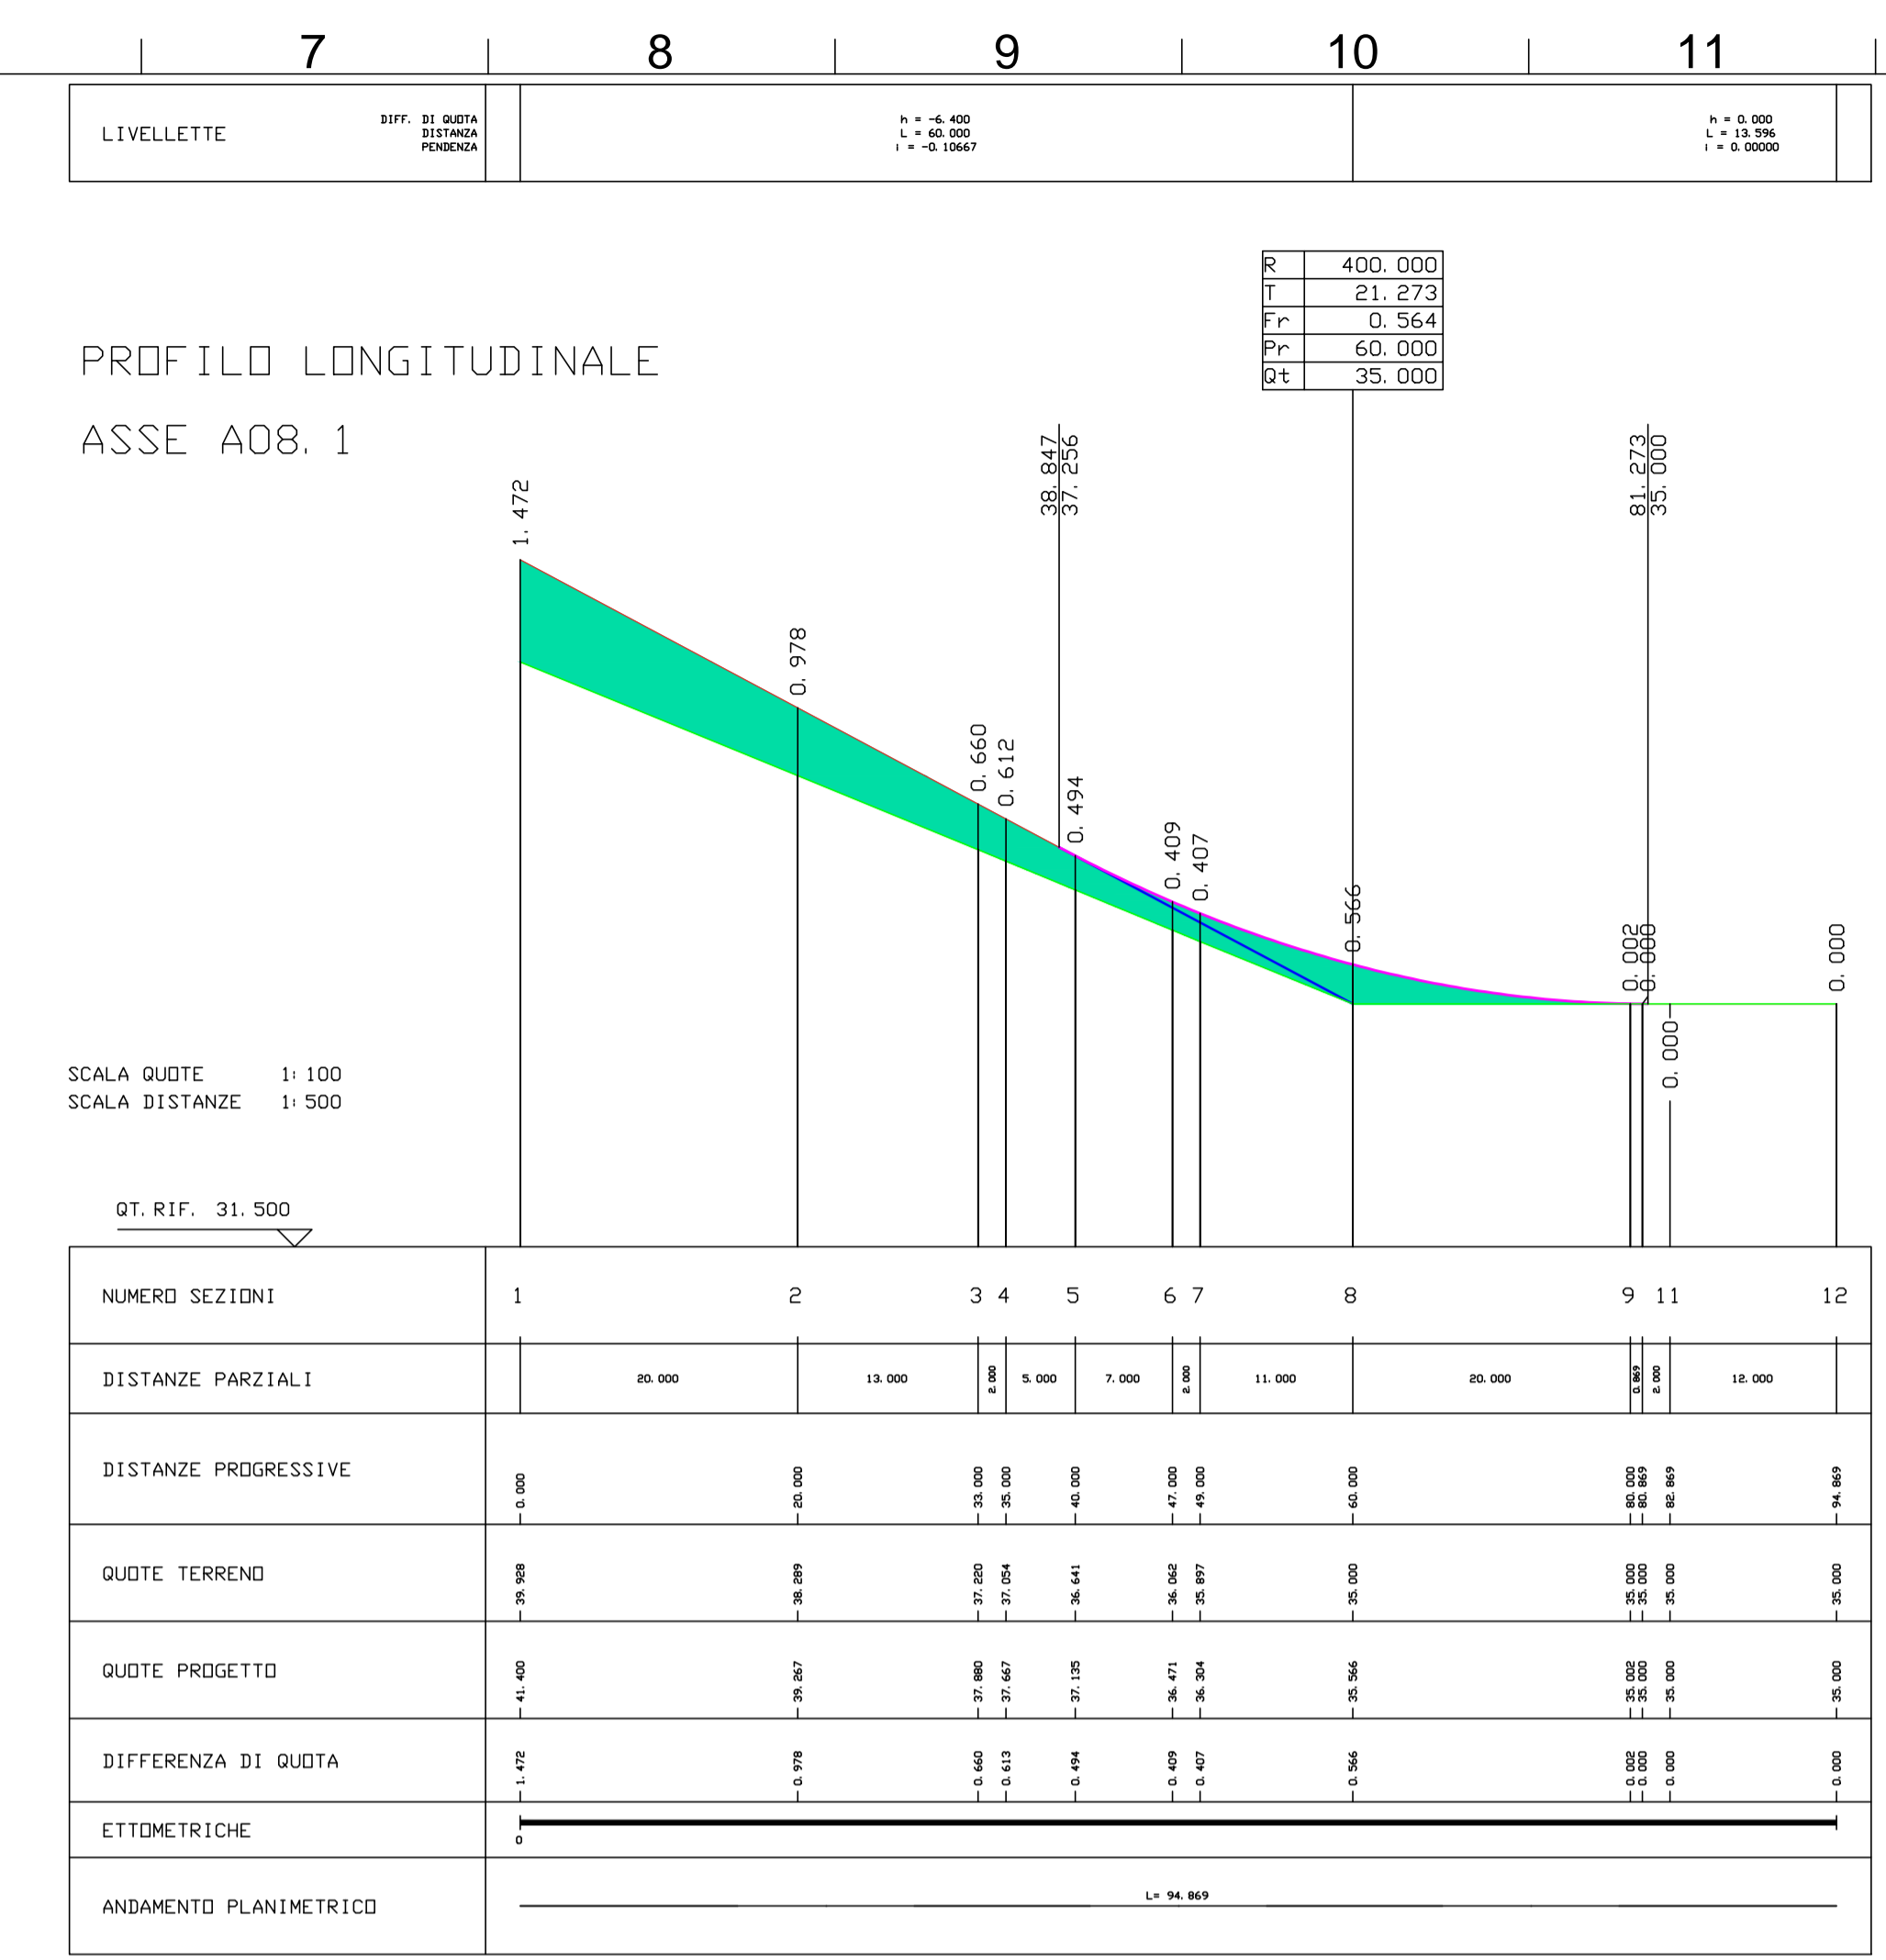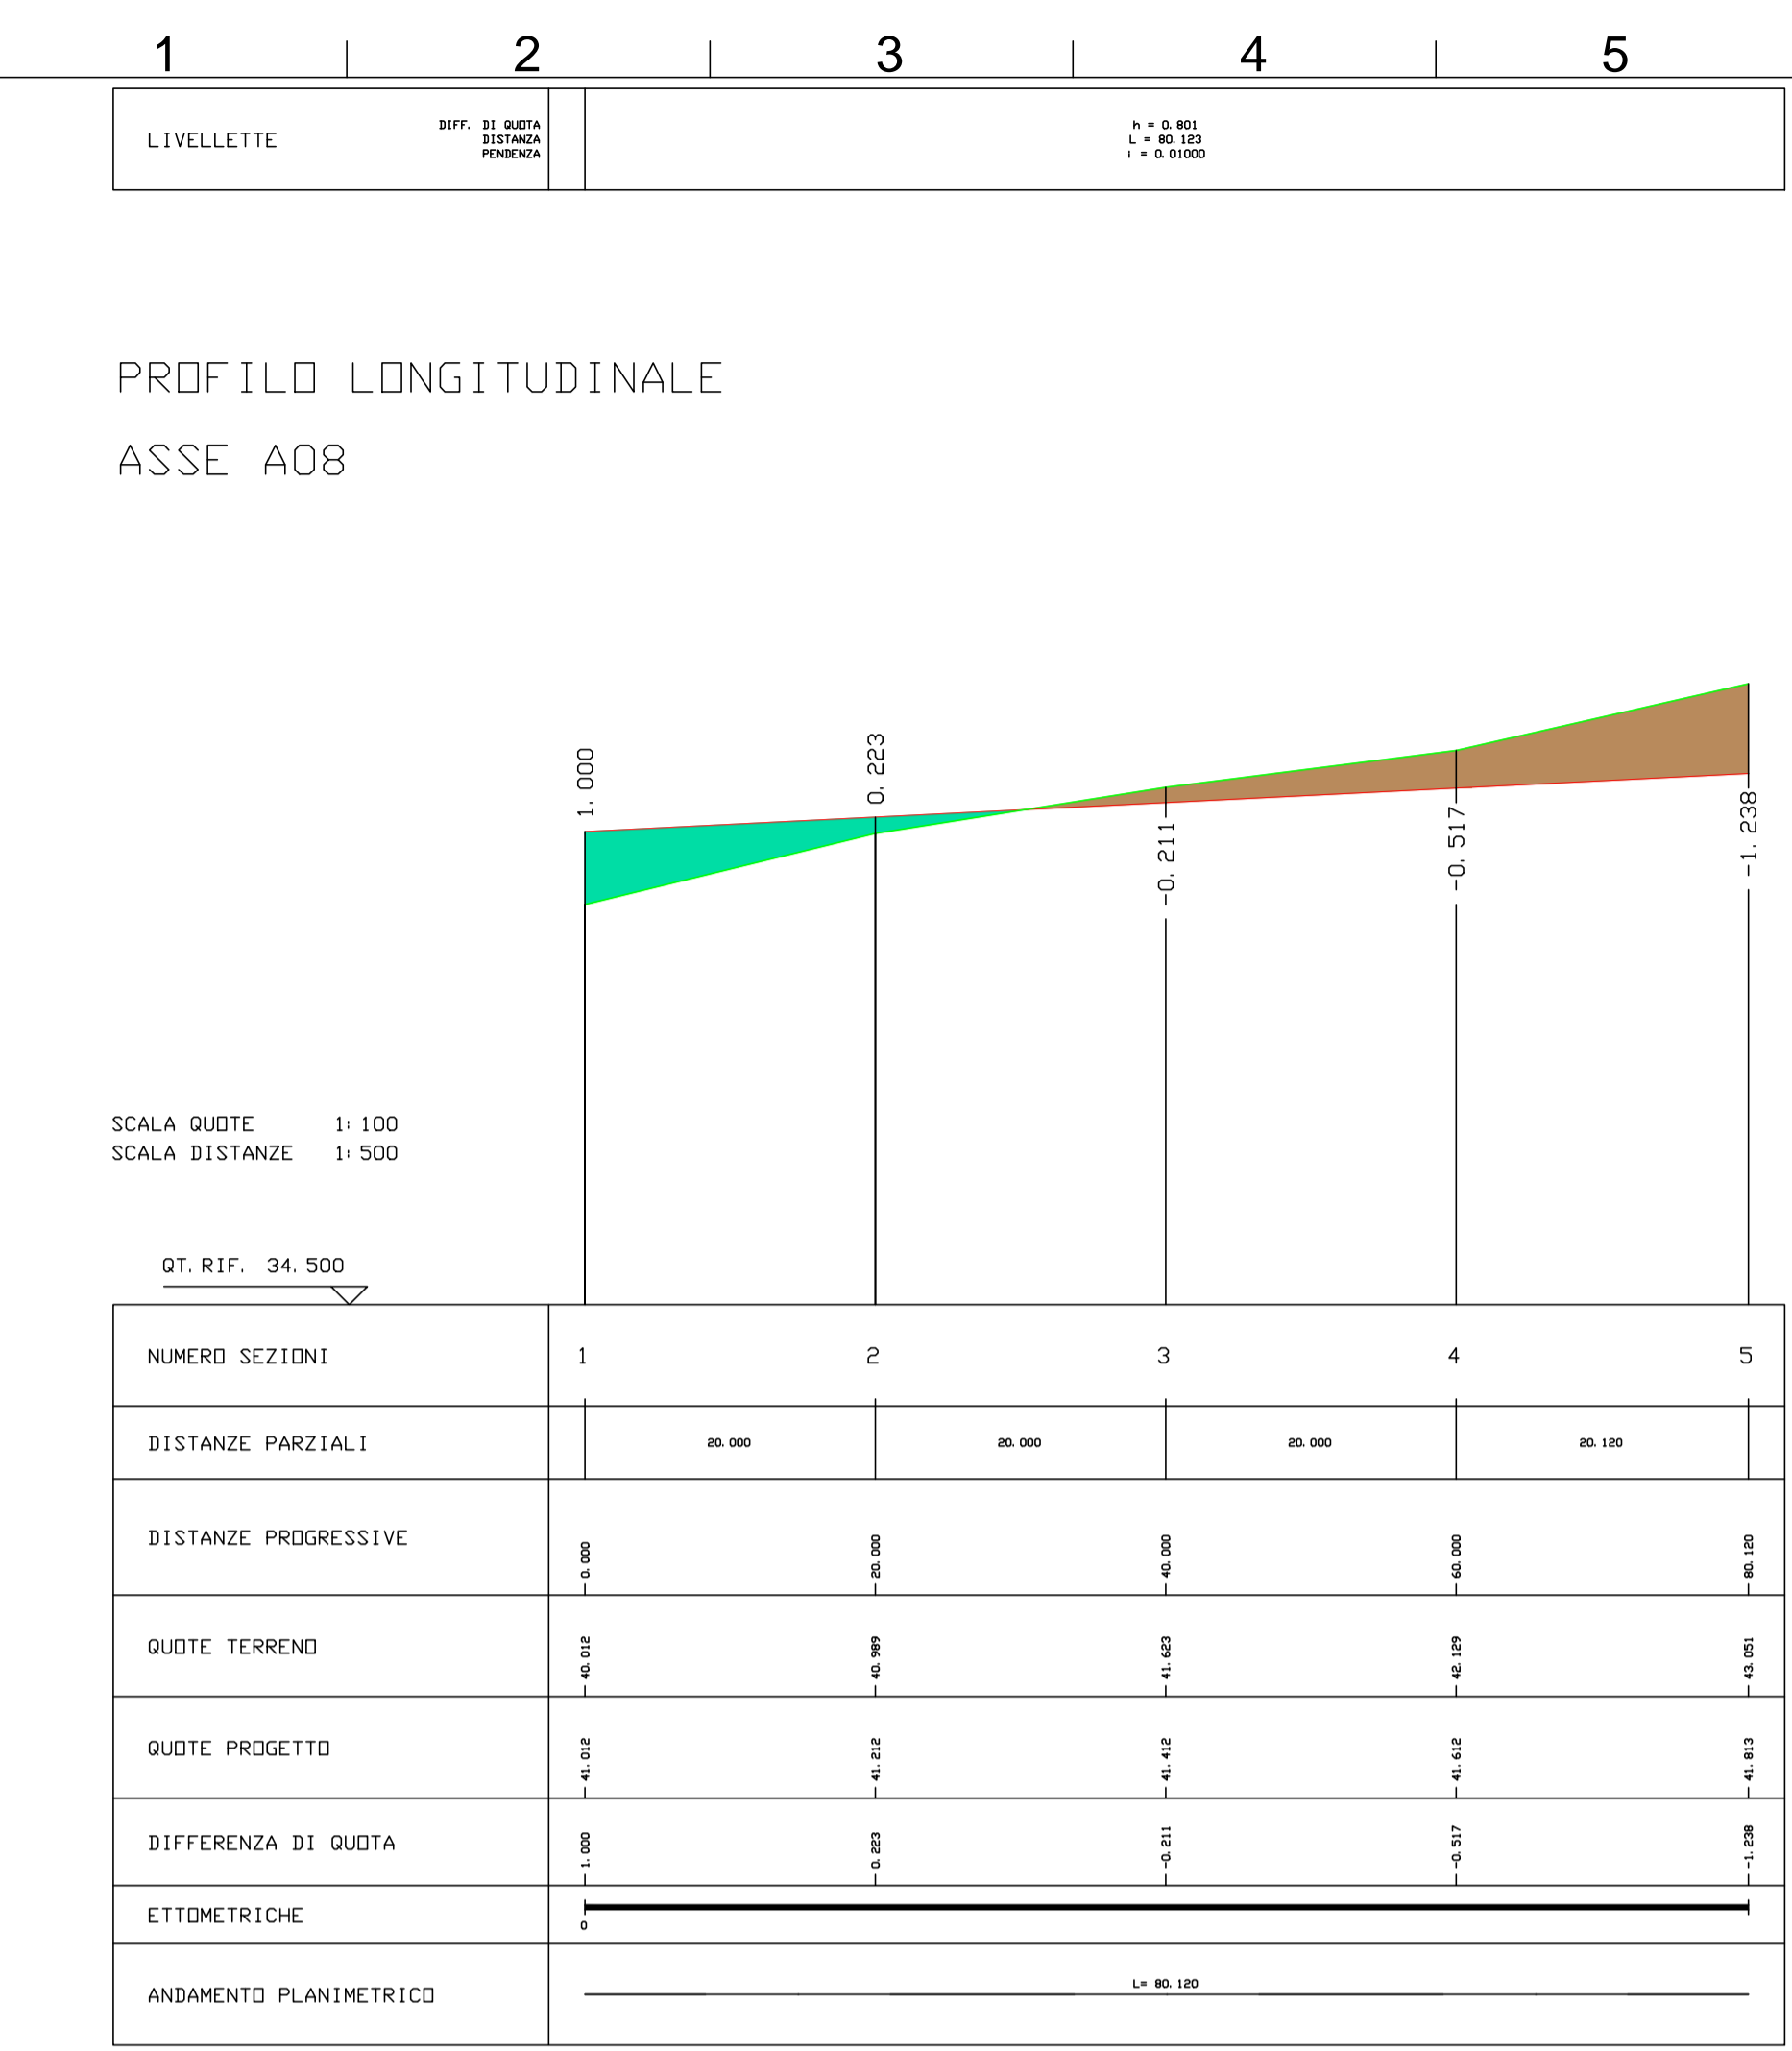

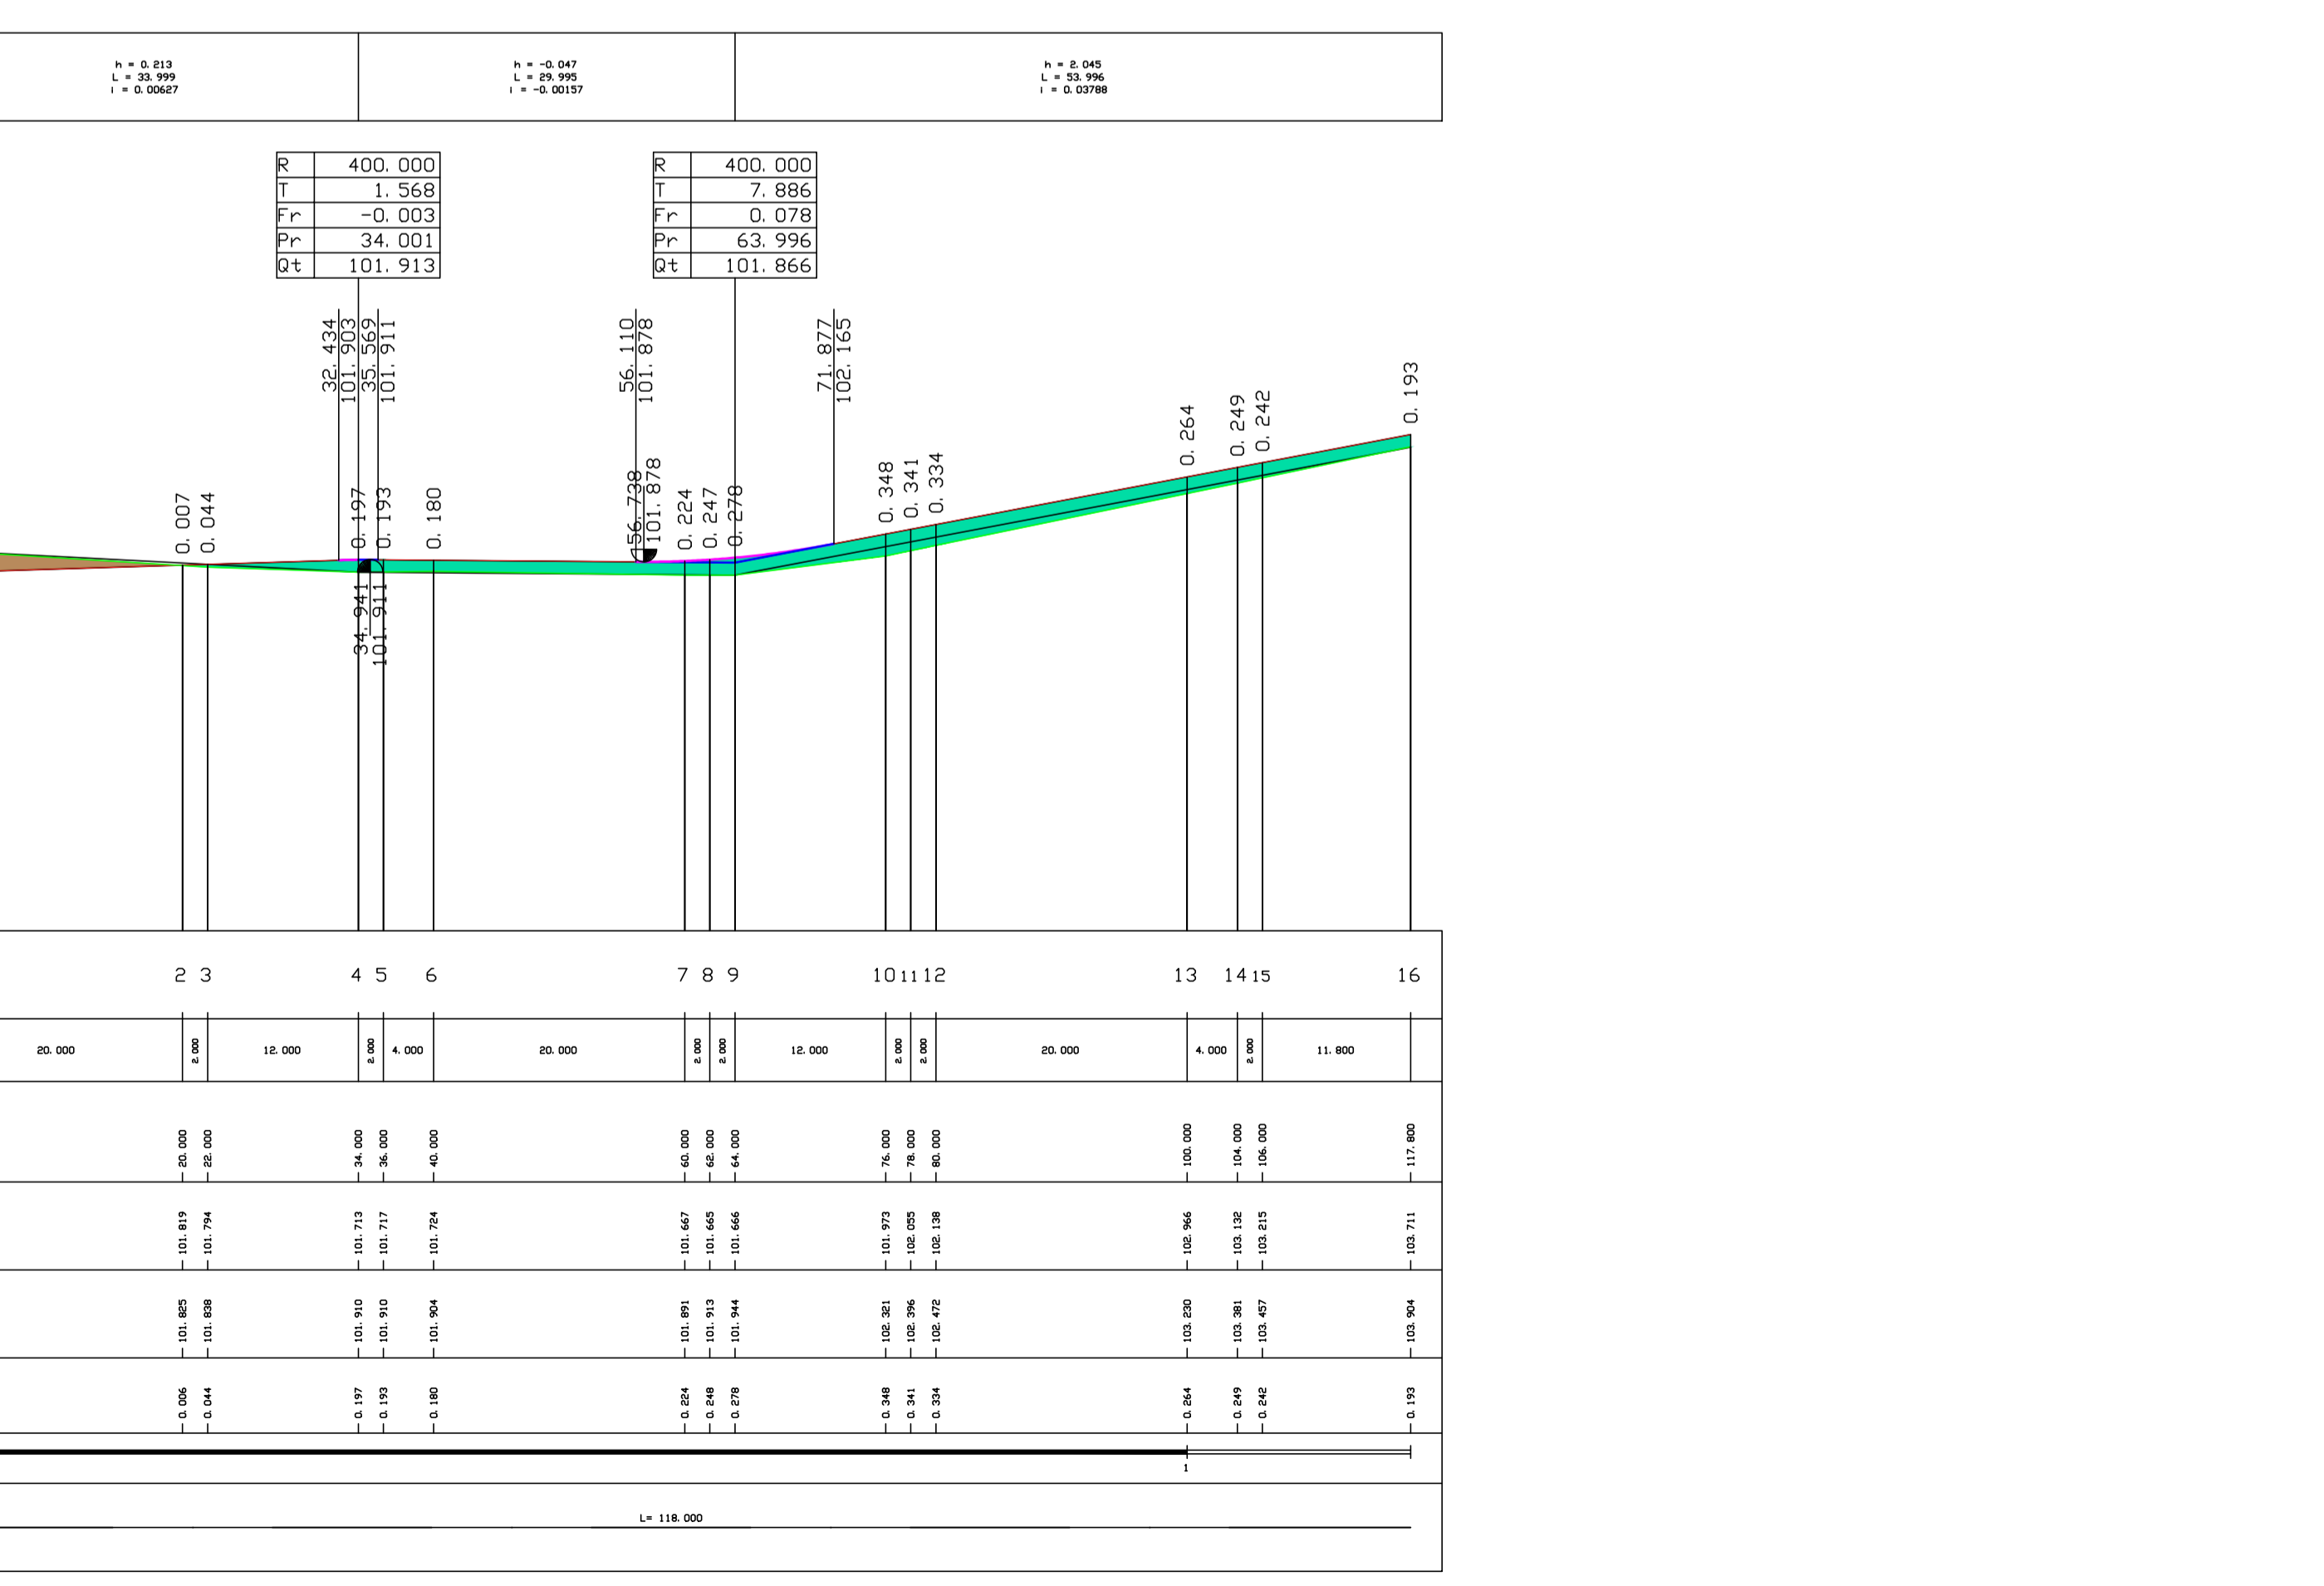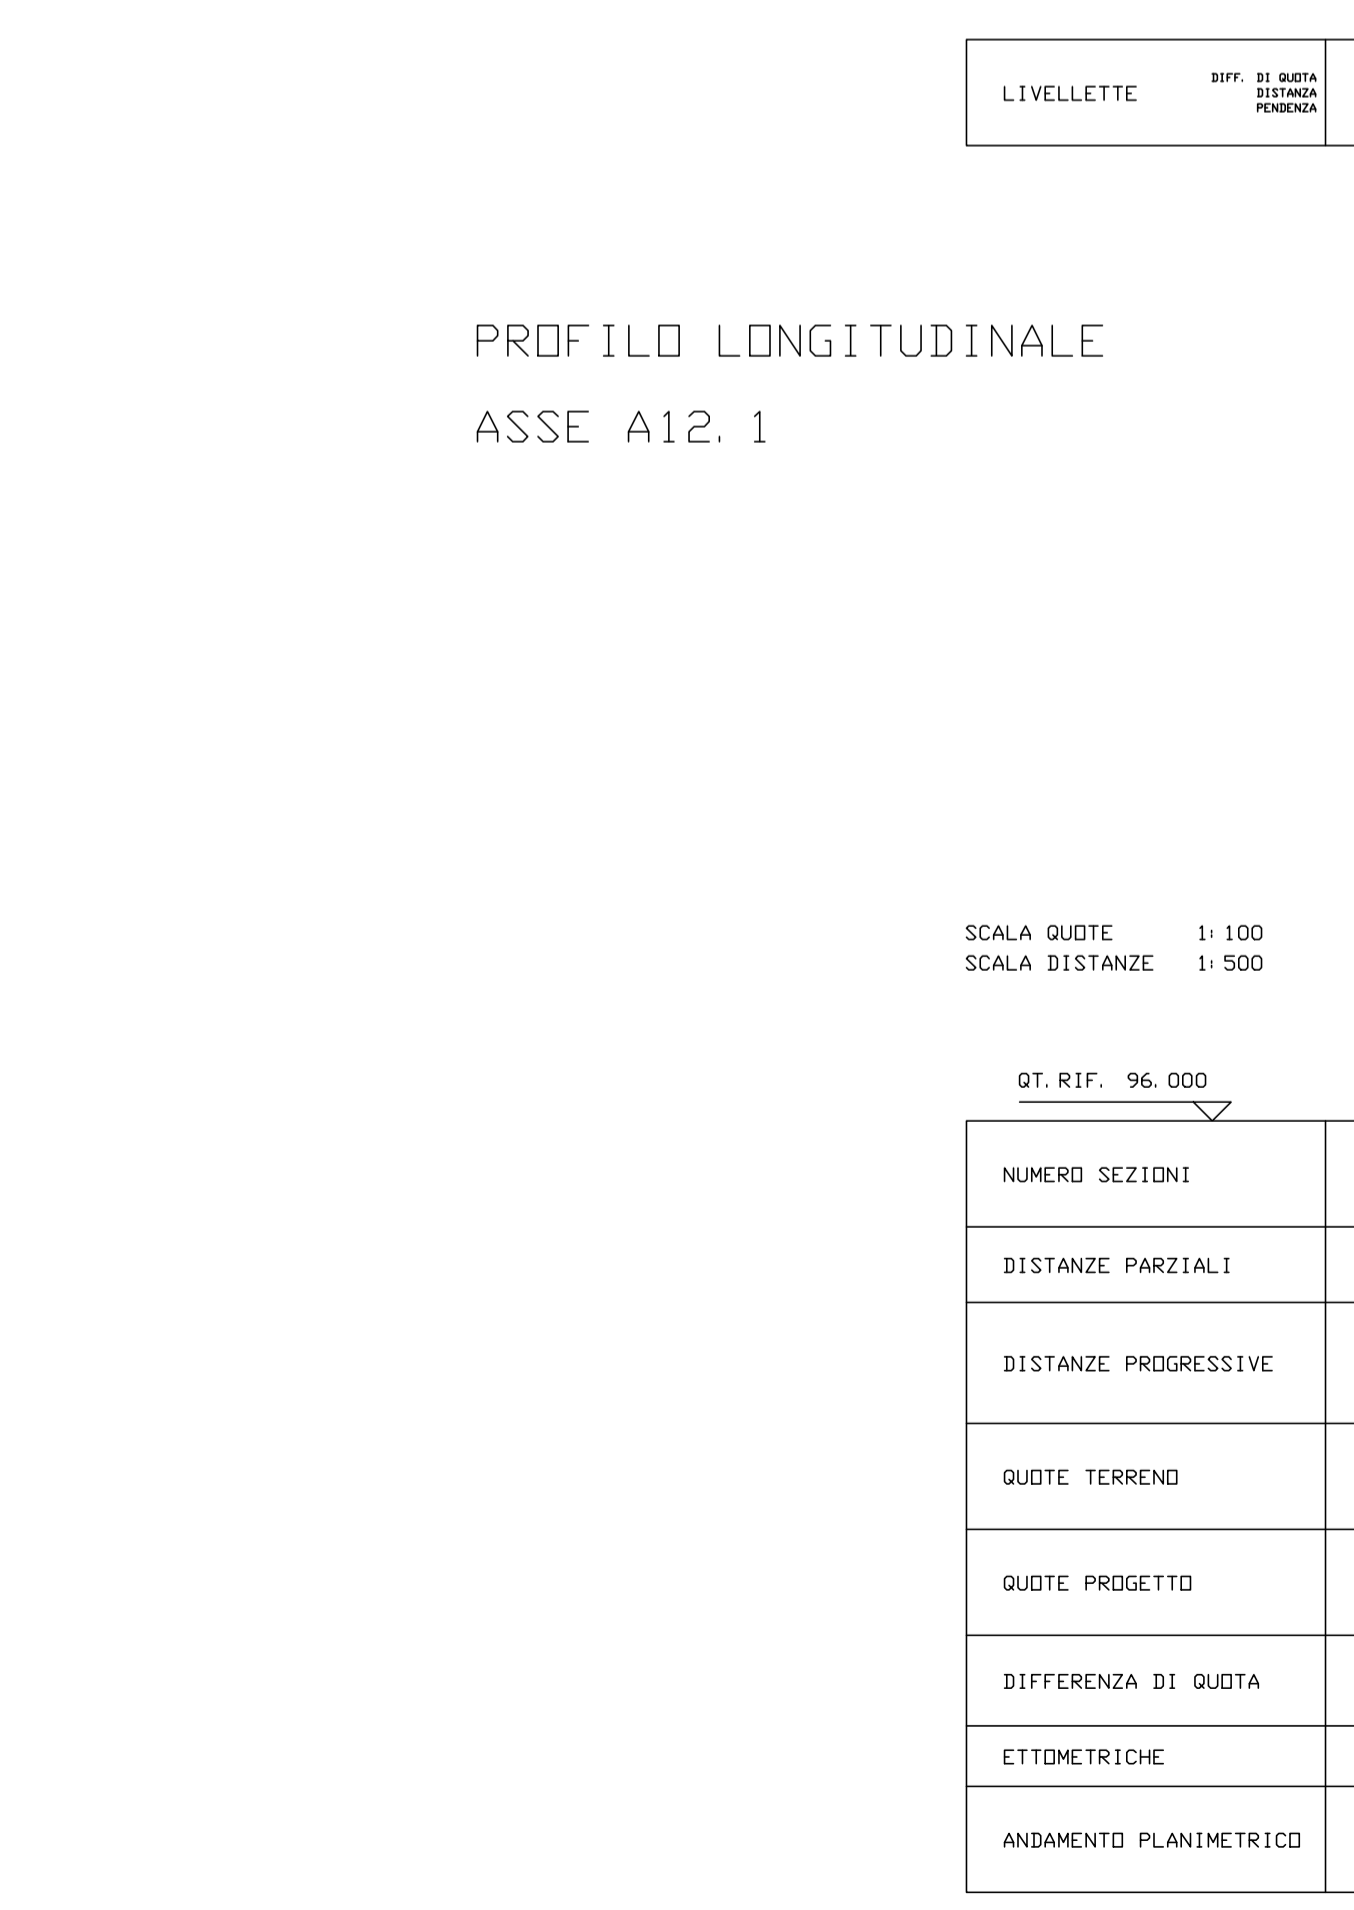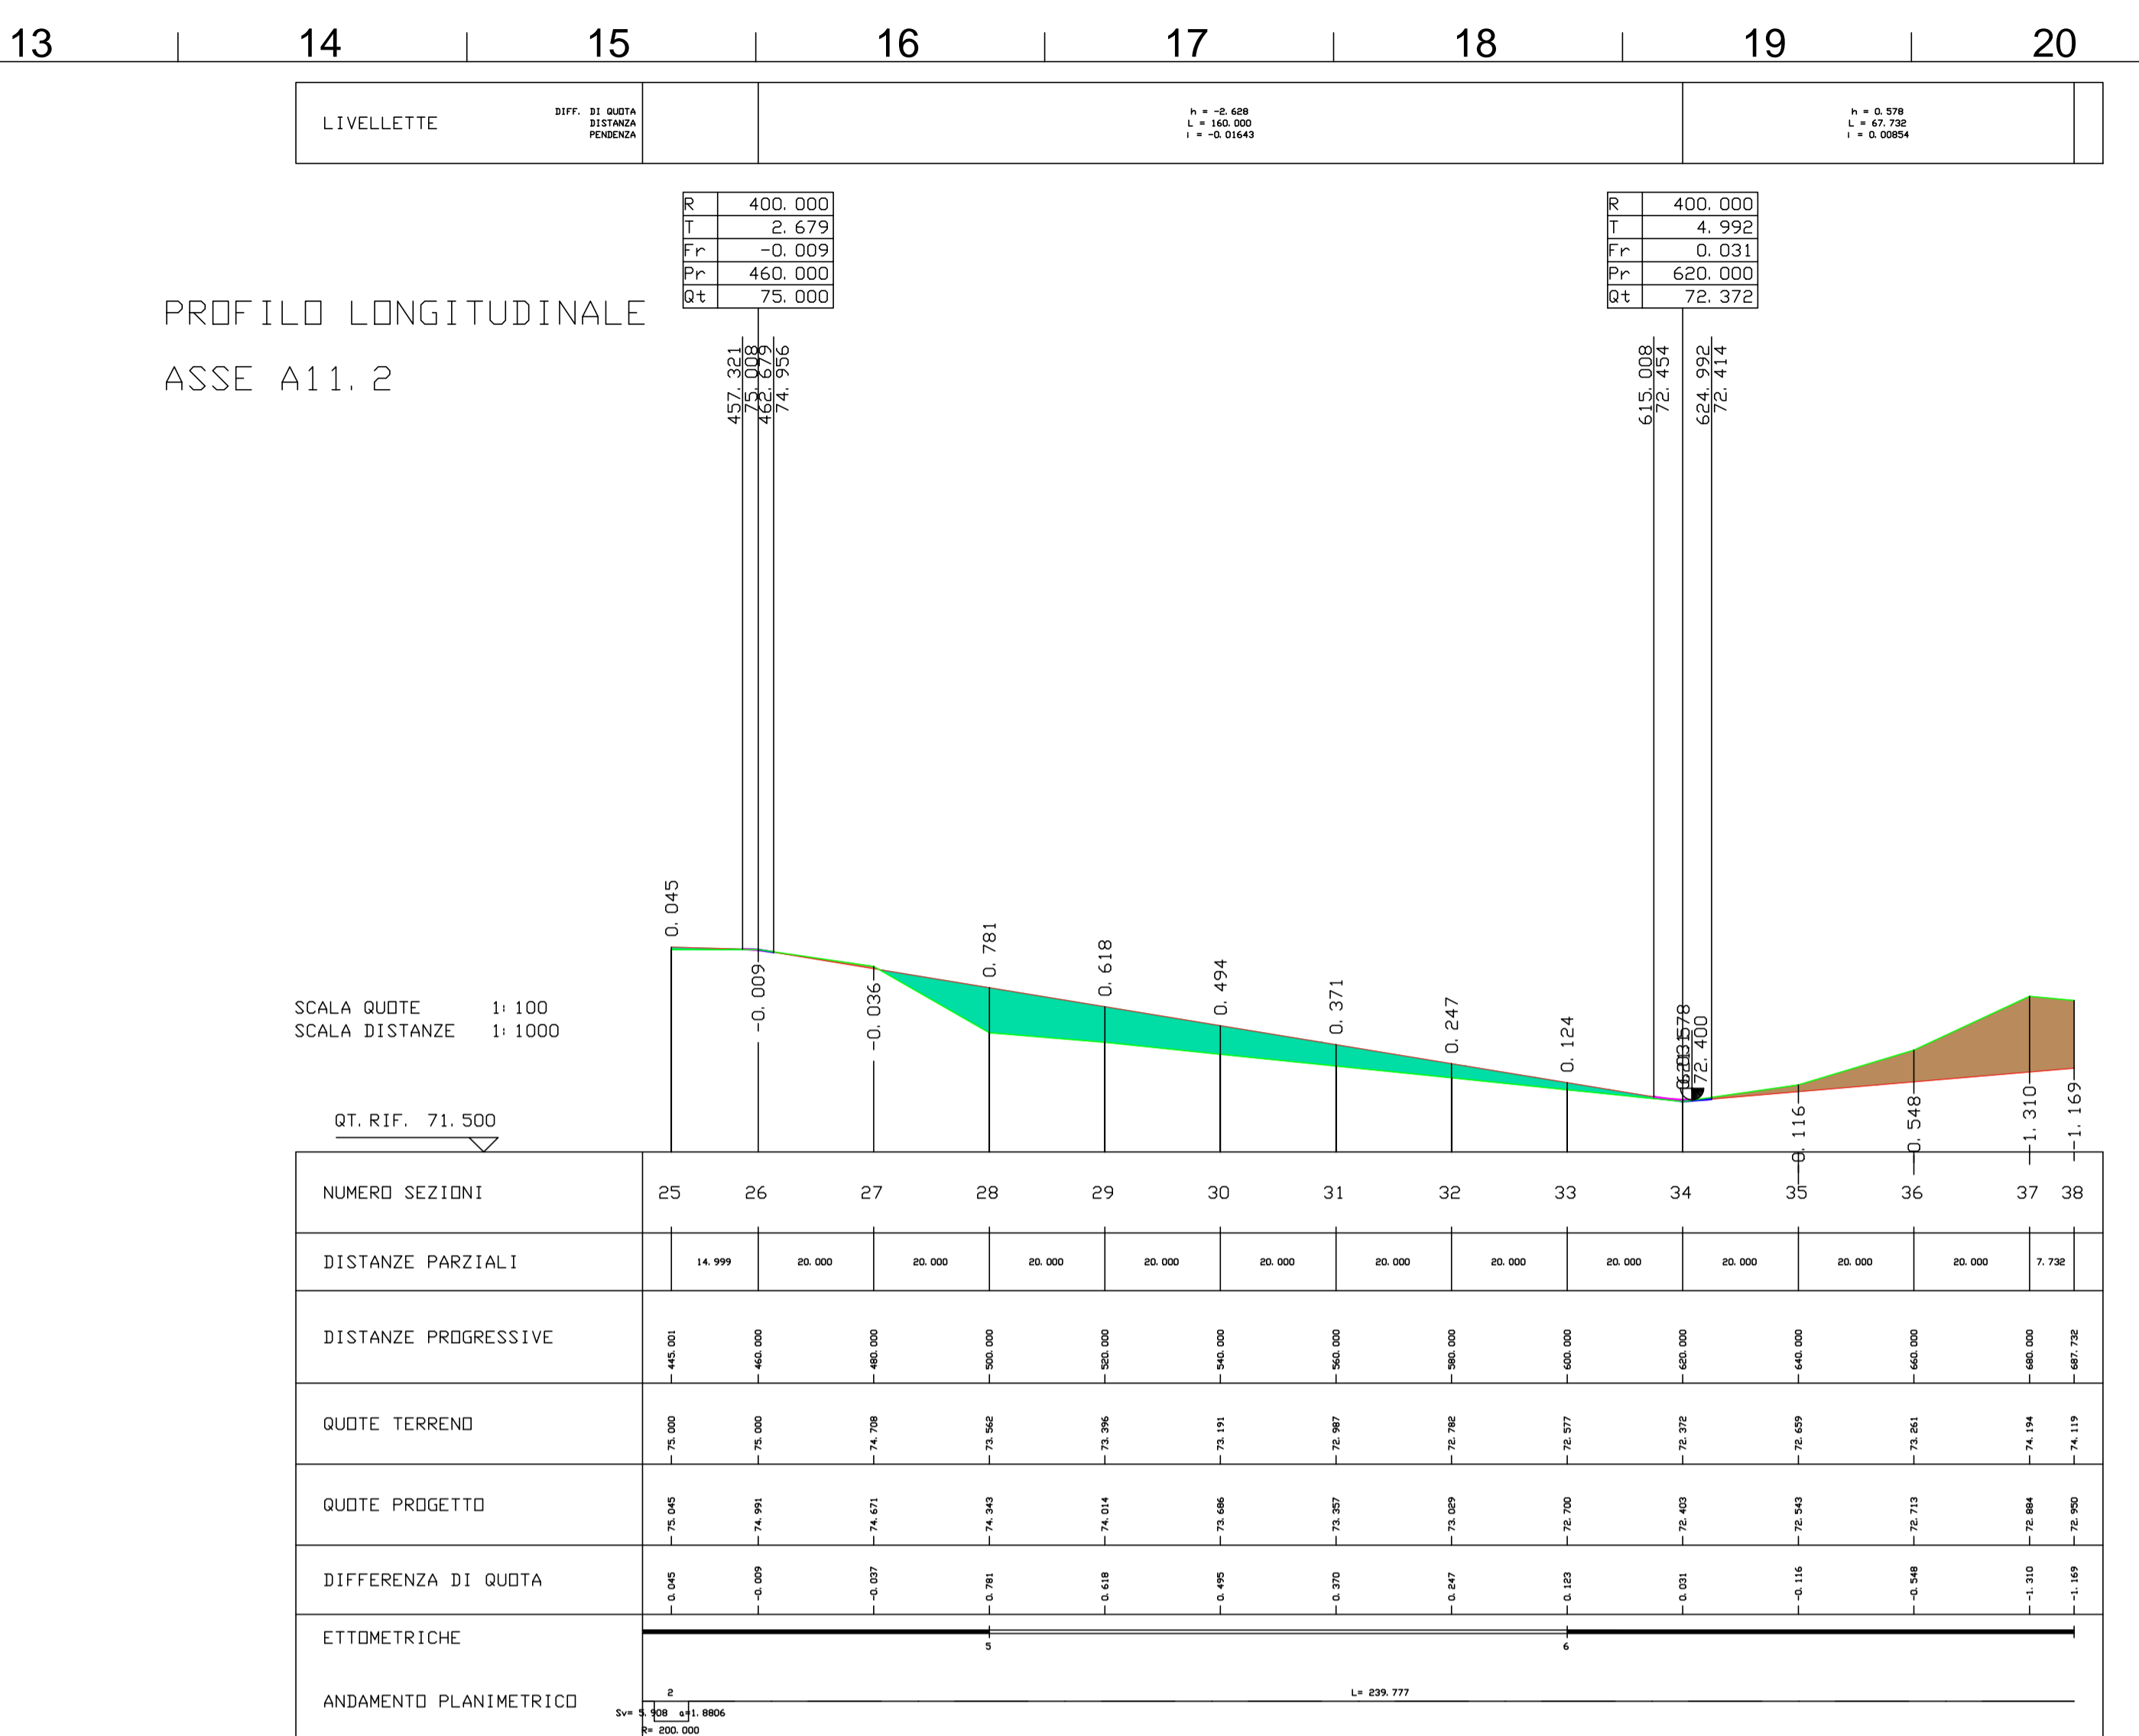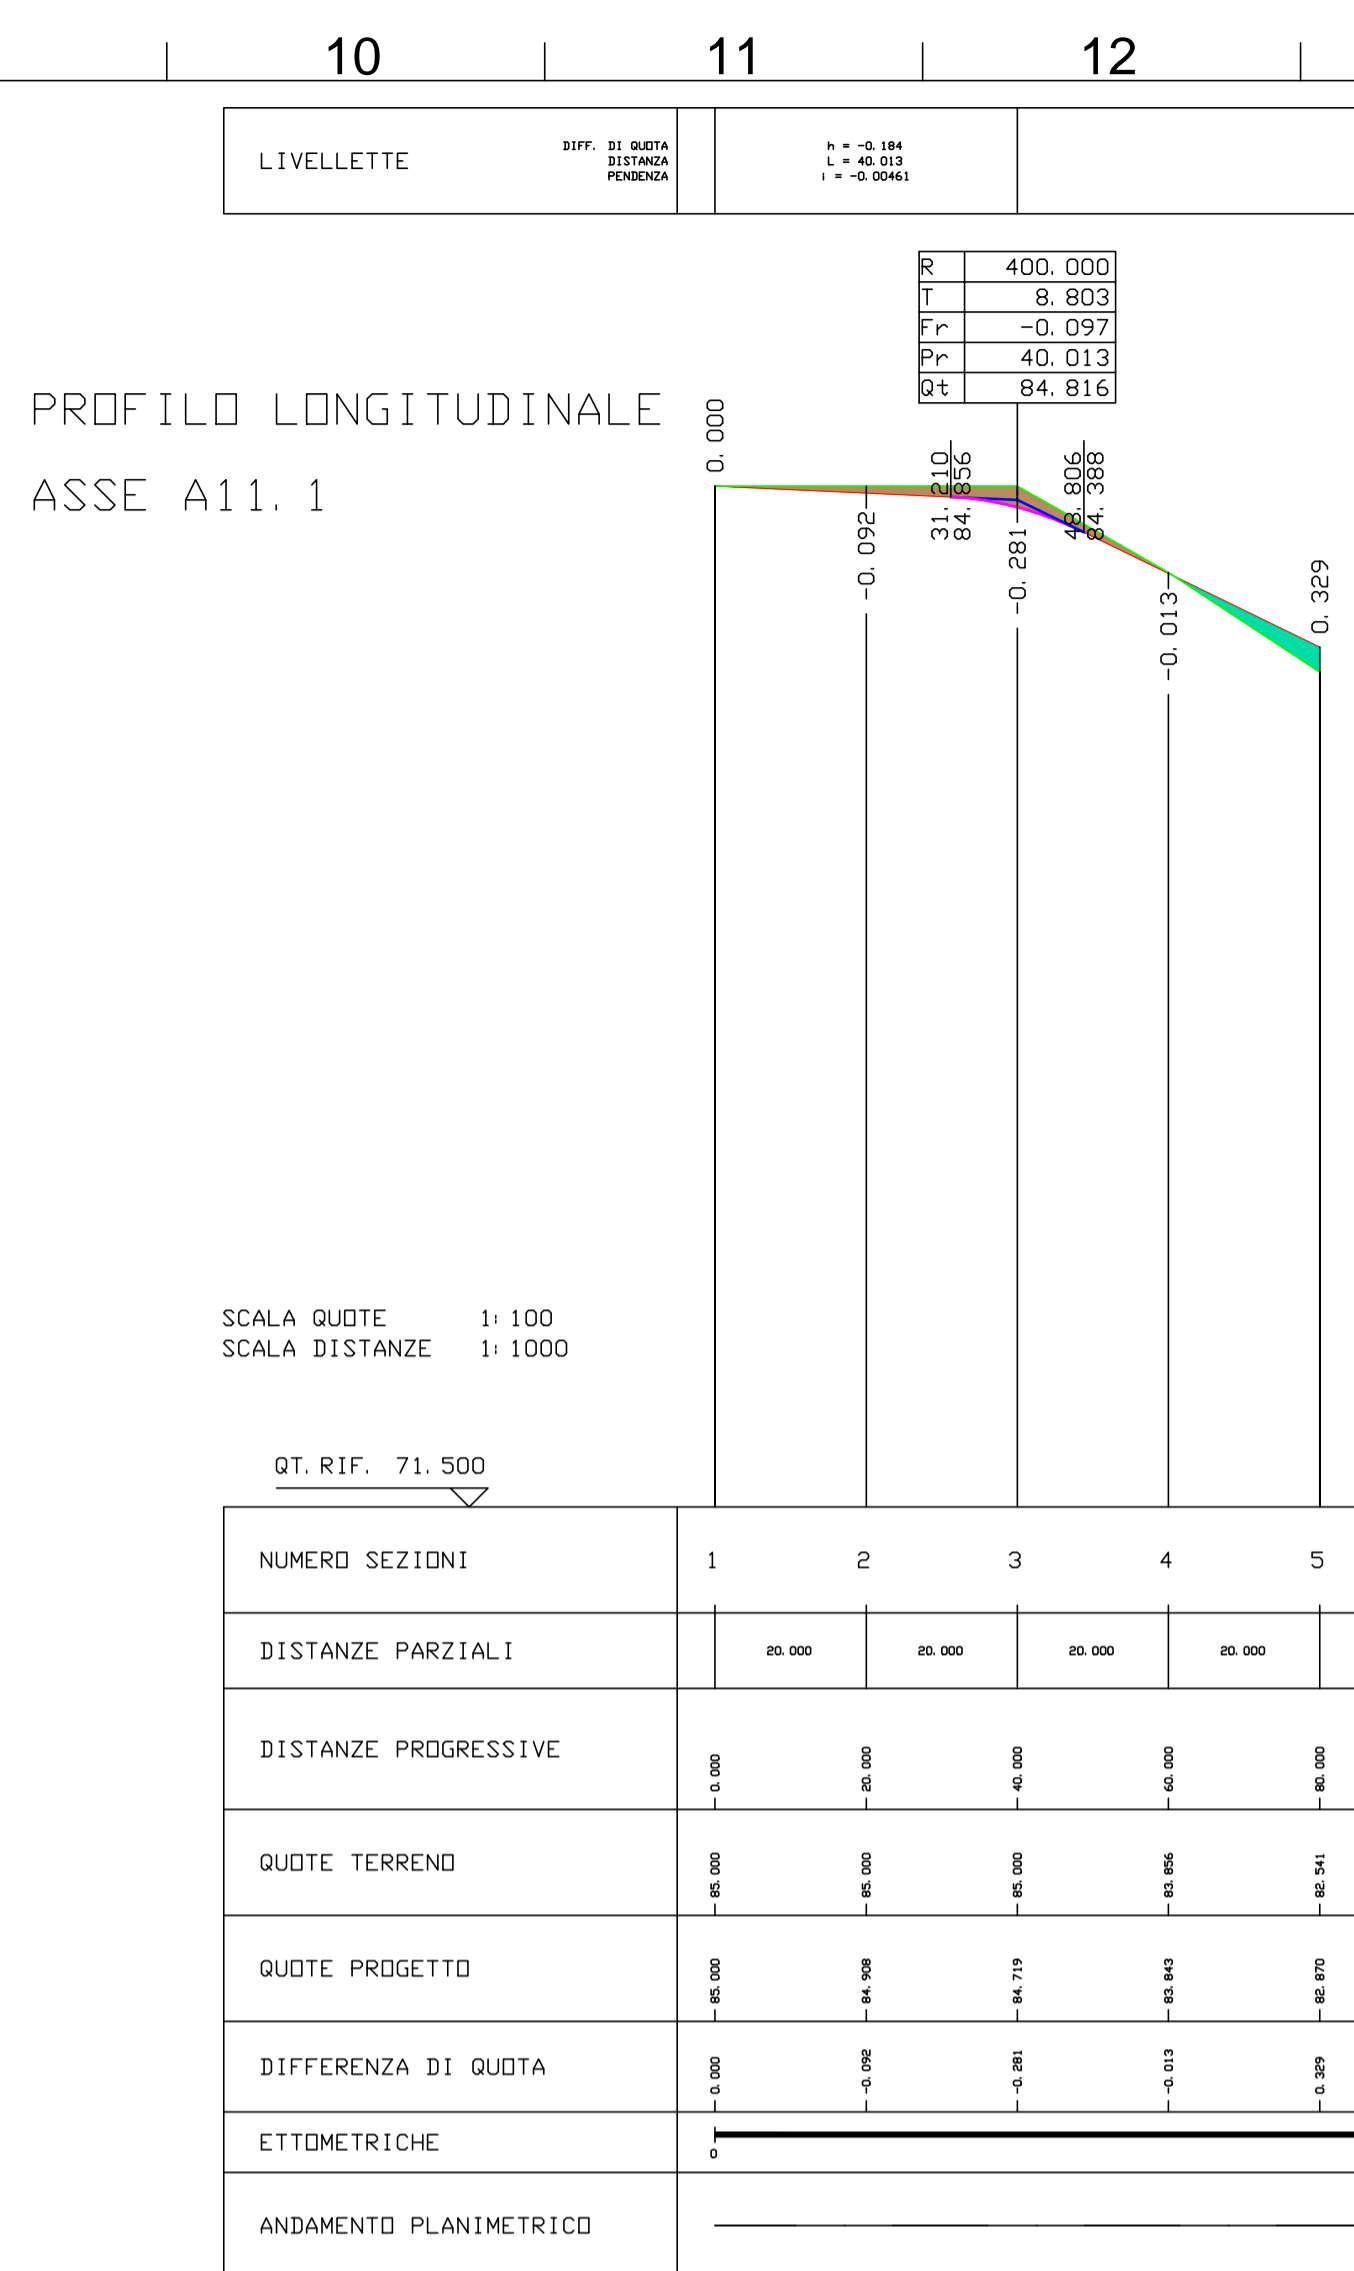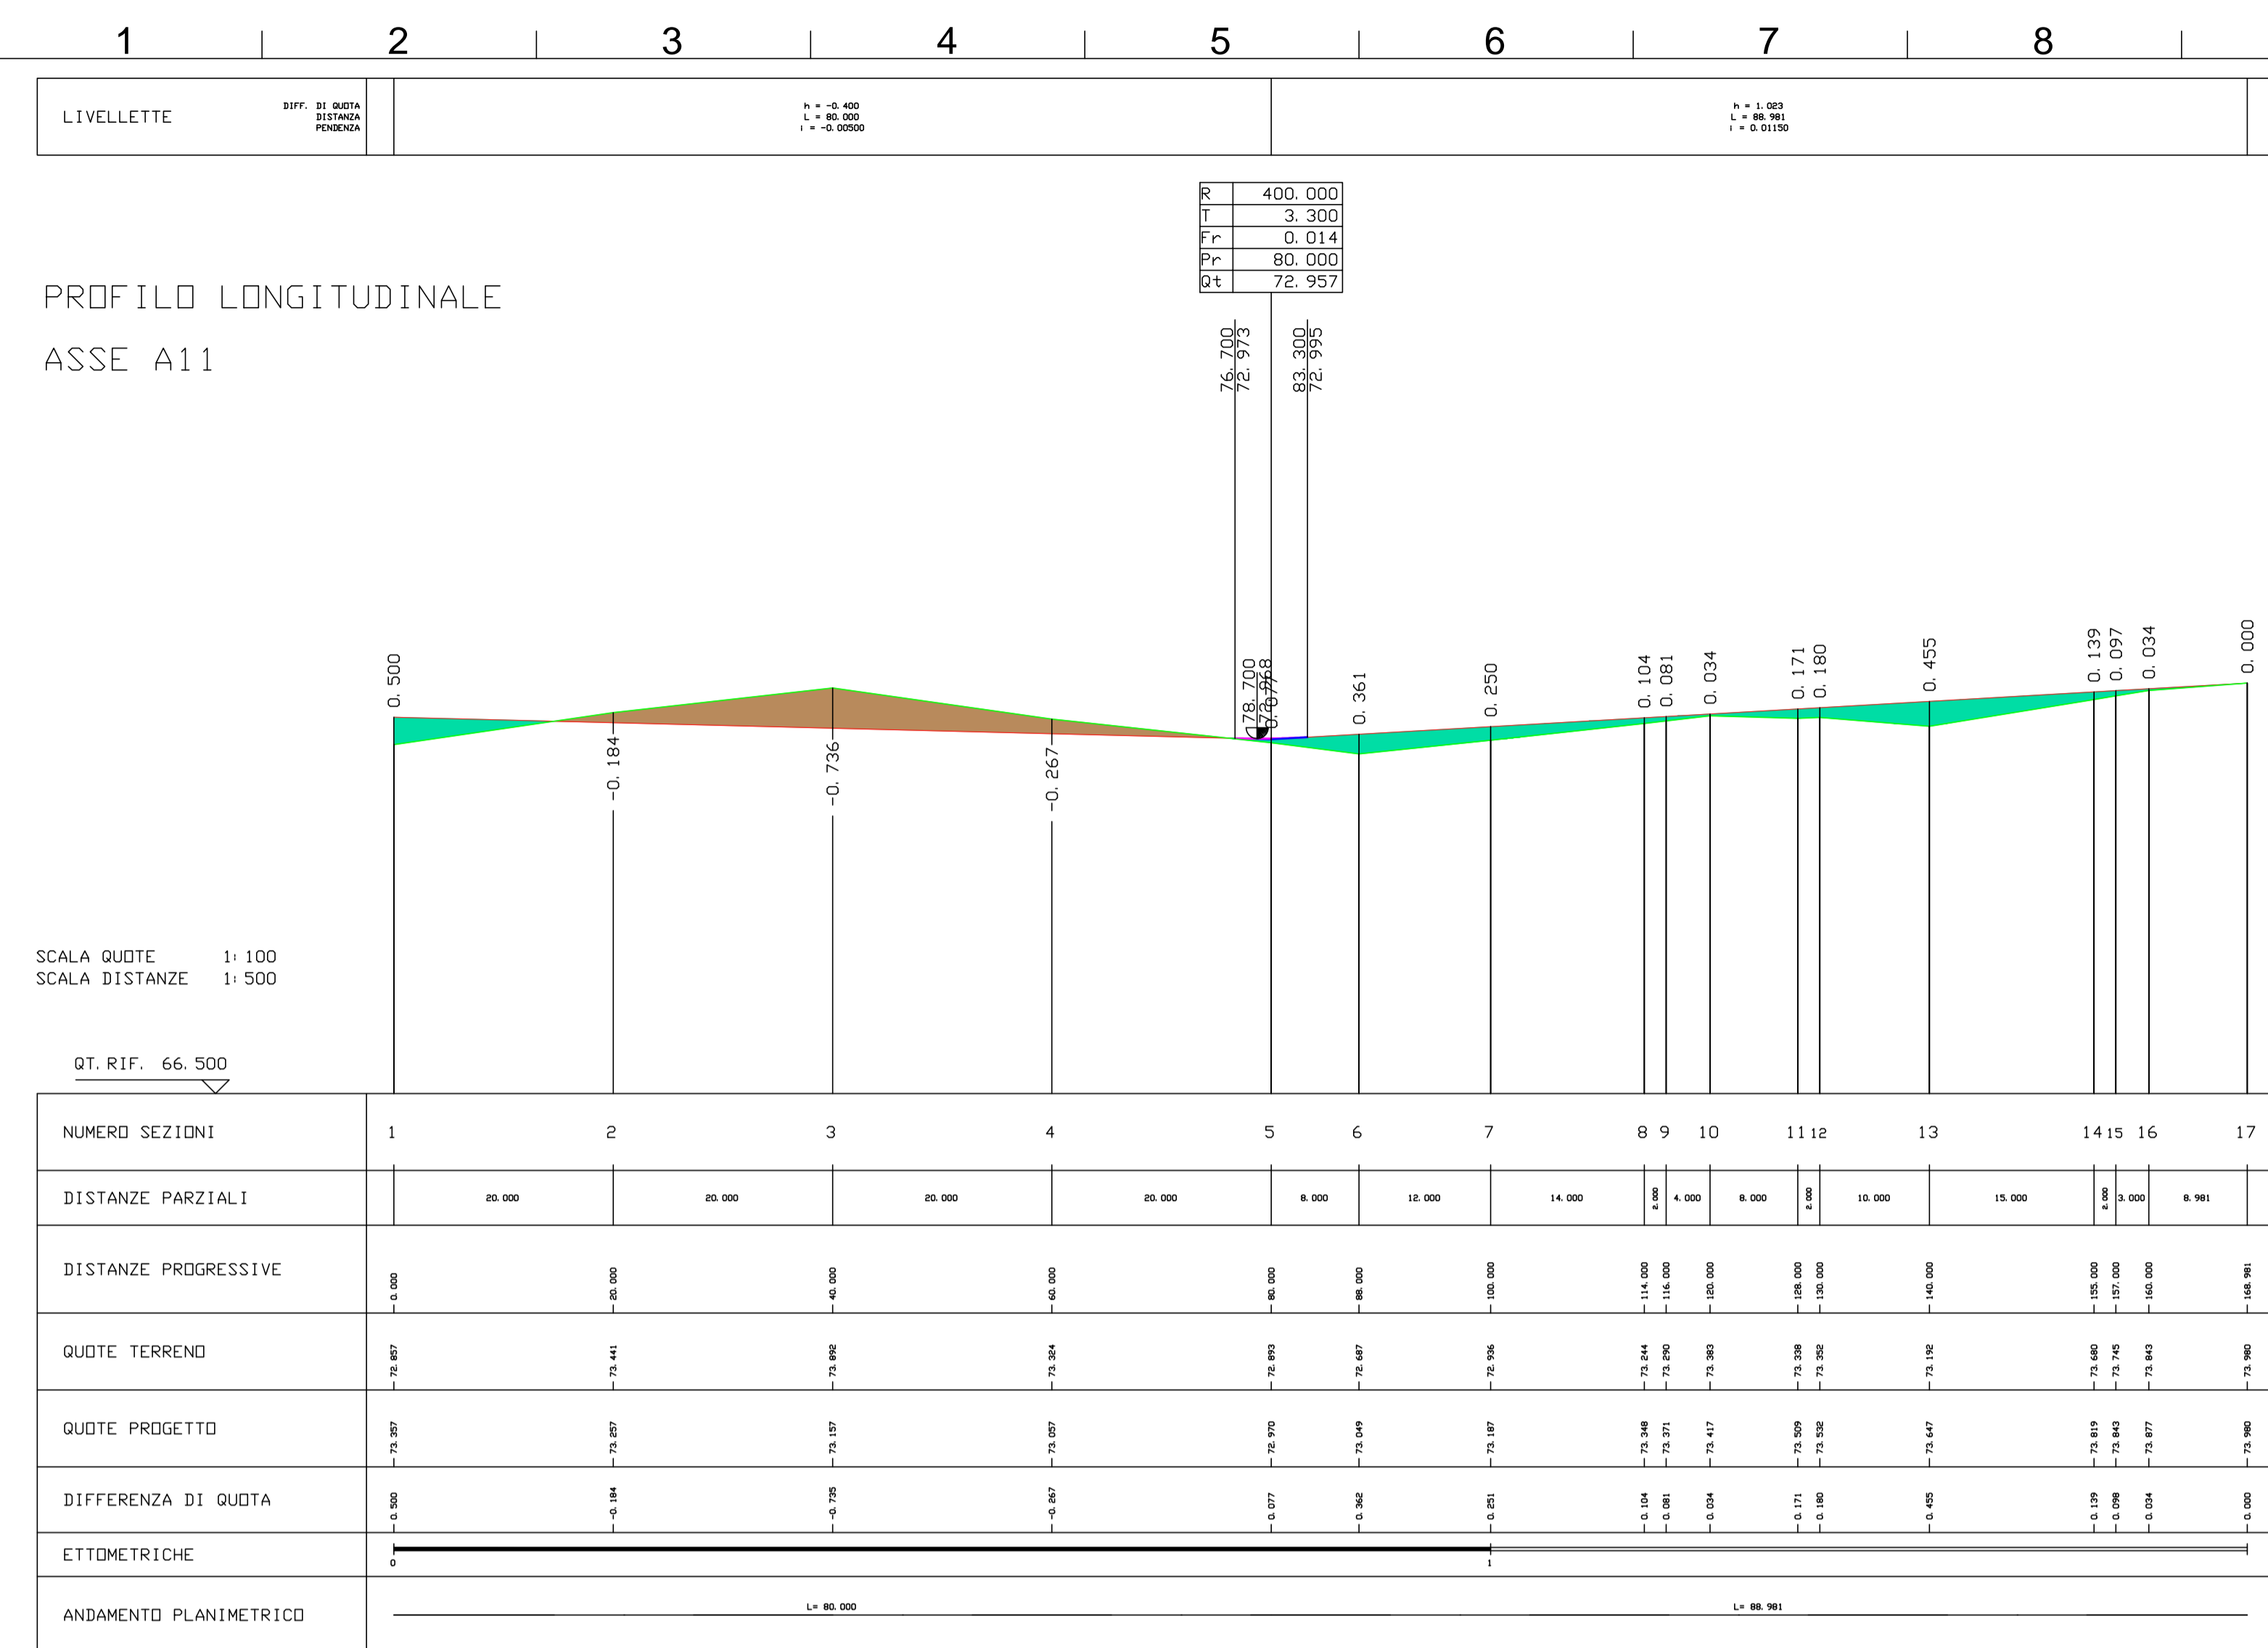

- LEGENDA SIMBOLI:**
- RILEVATO
 - TRINCEA
 - PROFILO DEL TERRENO
 - PROFILO DI PROGETTO

PROGETTO PER LA REALIZZAZIONE DI UN IMPIANTO PER LA PRODUZIONE DI ENERGIA ELETTRICA A FONTE RINNOVABILE EOLICA, OPERE CONNESSE ED INFRASTRUTTURE INDISPENSABILI localit  Gazzera di Mazara del Vallo

PROGETTO DEFINITIVO SEU_04.C_05
Profili degli assi stradali in progetto


Proponente
SOCIETA' EOLICA UNO SRL
VIA ENRICO FERMI N 22/24
Palermo 90145
P.IVA: 06699240823

Progettista
Studio Bordonali
Engineering & Ambiente

Progettisti Opere Civili
dott. ing. Riccardo Cangello
dott. ing. Gaetano Scuto

Formato: 1234x594
Scala: Varie
Scala stampa: 1:1

Revisione	Descrizione	Data	Preparato	Controllato	Approvato
00	Prima emissione	24/09/2019	RC	GS	Francesco Rossi

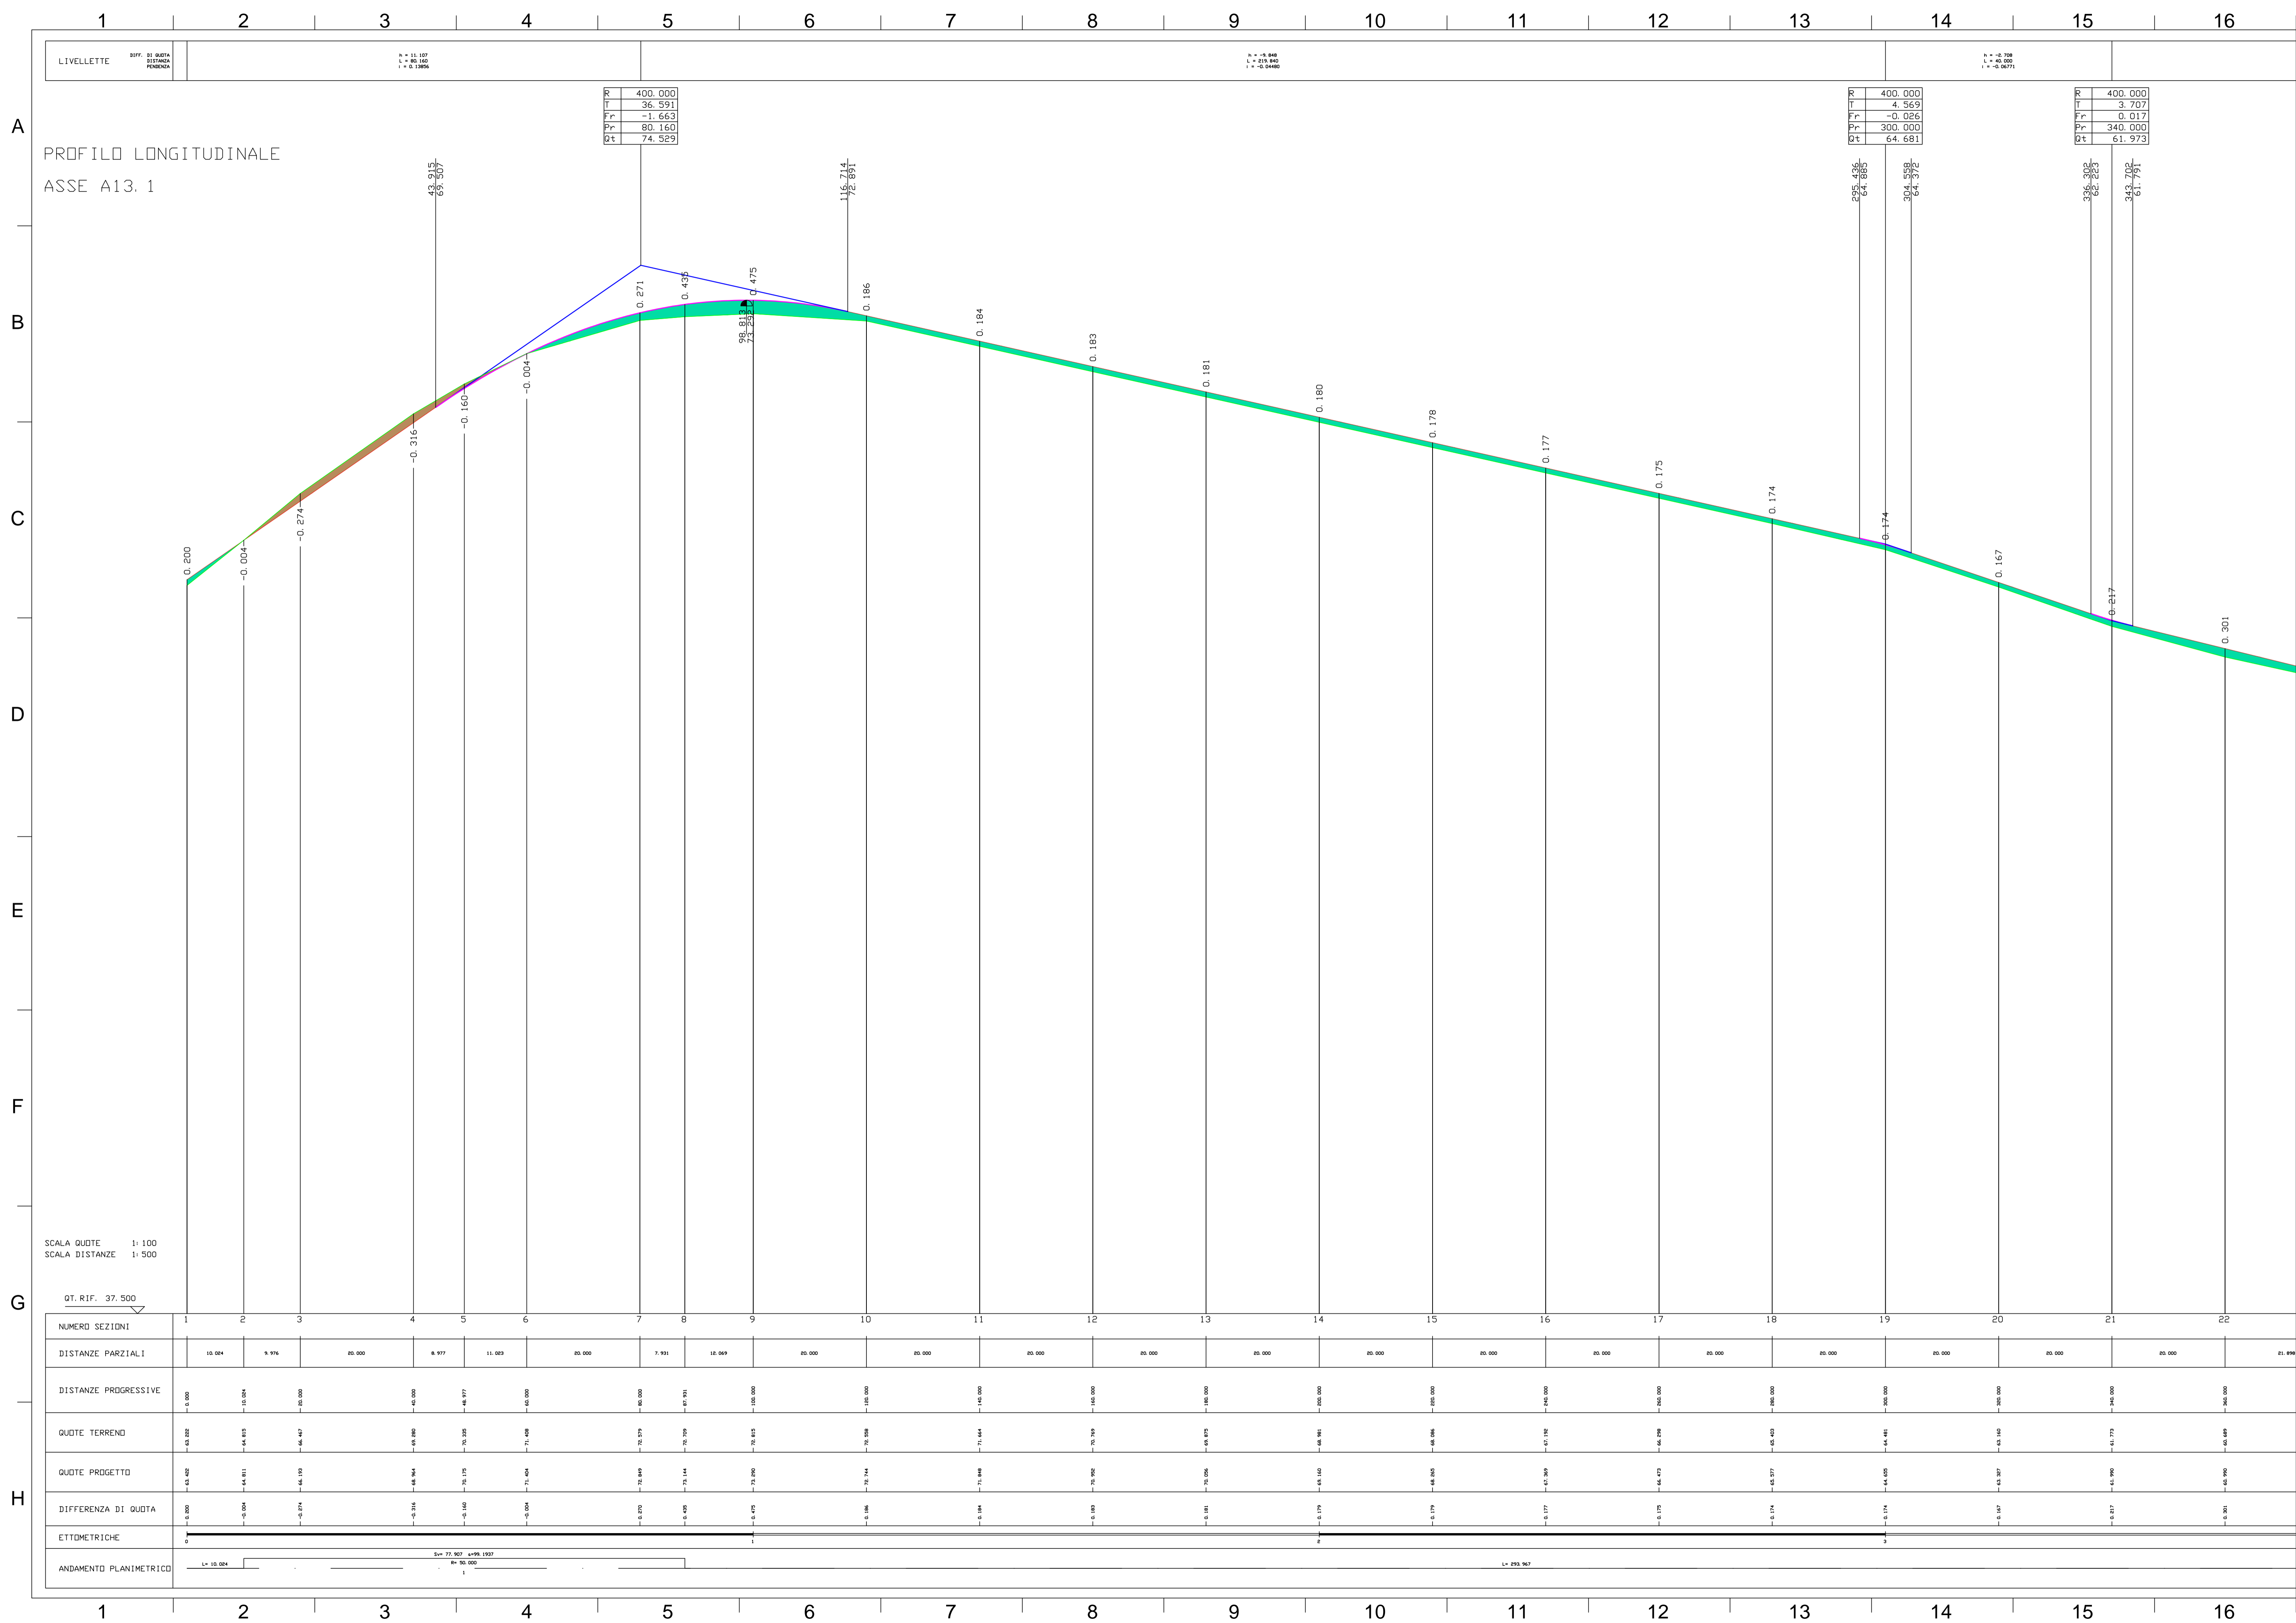

- LEGENDA SIMBOLI:**
- RILEVATO
 - TRINCEA
 - PROFILO DEL TERRENO
 - PROFILO DI PROGETTO






**PROGETTO PER LA REALIZZAZIONE
DI UN IMPIANTO PER LA PRODUZIONE DI ENERGIA ELETTRICA A FONTE
RINNOVABILE EOLICA, OPERE CONNESSE ED INFRASTRUTTURE INDISPENSABILI
località Gazzera di Mazara del Vallo**

PROGETTO DEFINITIVO

SEU_04.C_06
Profili degli assi stradali in progetto

Proponente
SOCIETA' EOLICA UNO SRL
VIA ENRICO FERMI N 22/24
Palermo 90145
P.IVA: 06699240823

Progettista
Studio Bordonali
Engineering & Ambiente

dott. ing. Riccardo Cangelosi

Progettisti Opere Civili


dott. ing. Gaetano Scuto

Formato
1060x594

Scala
Varie

Scala stampa
1:1

Revisione	Descrizione	Data	Preparato	Controllato	Approvato
00	Prima emissione	24/09/2019	RC	GS	Francesco Rossi

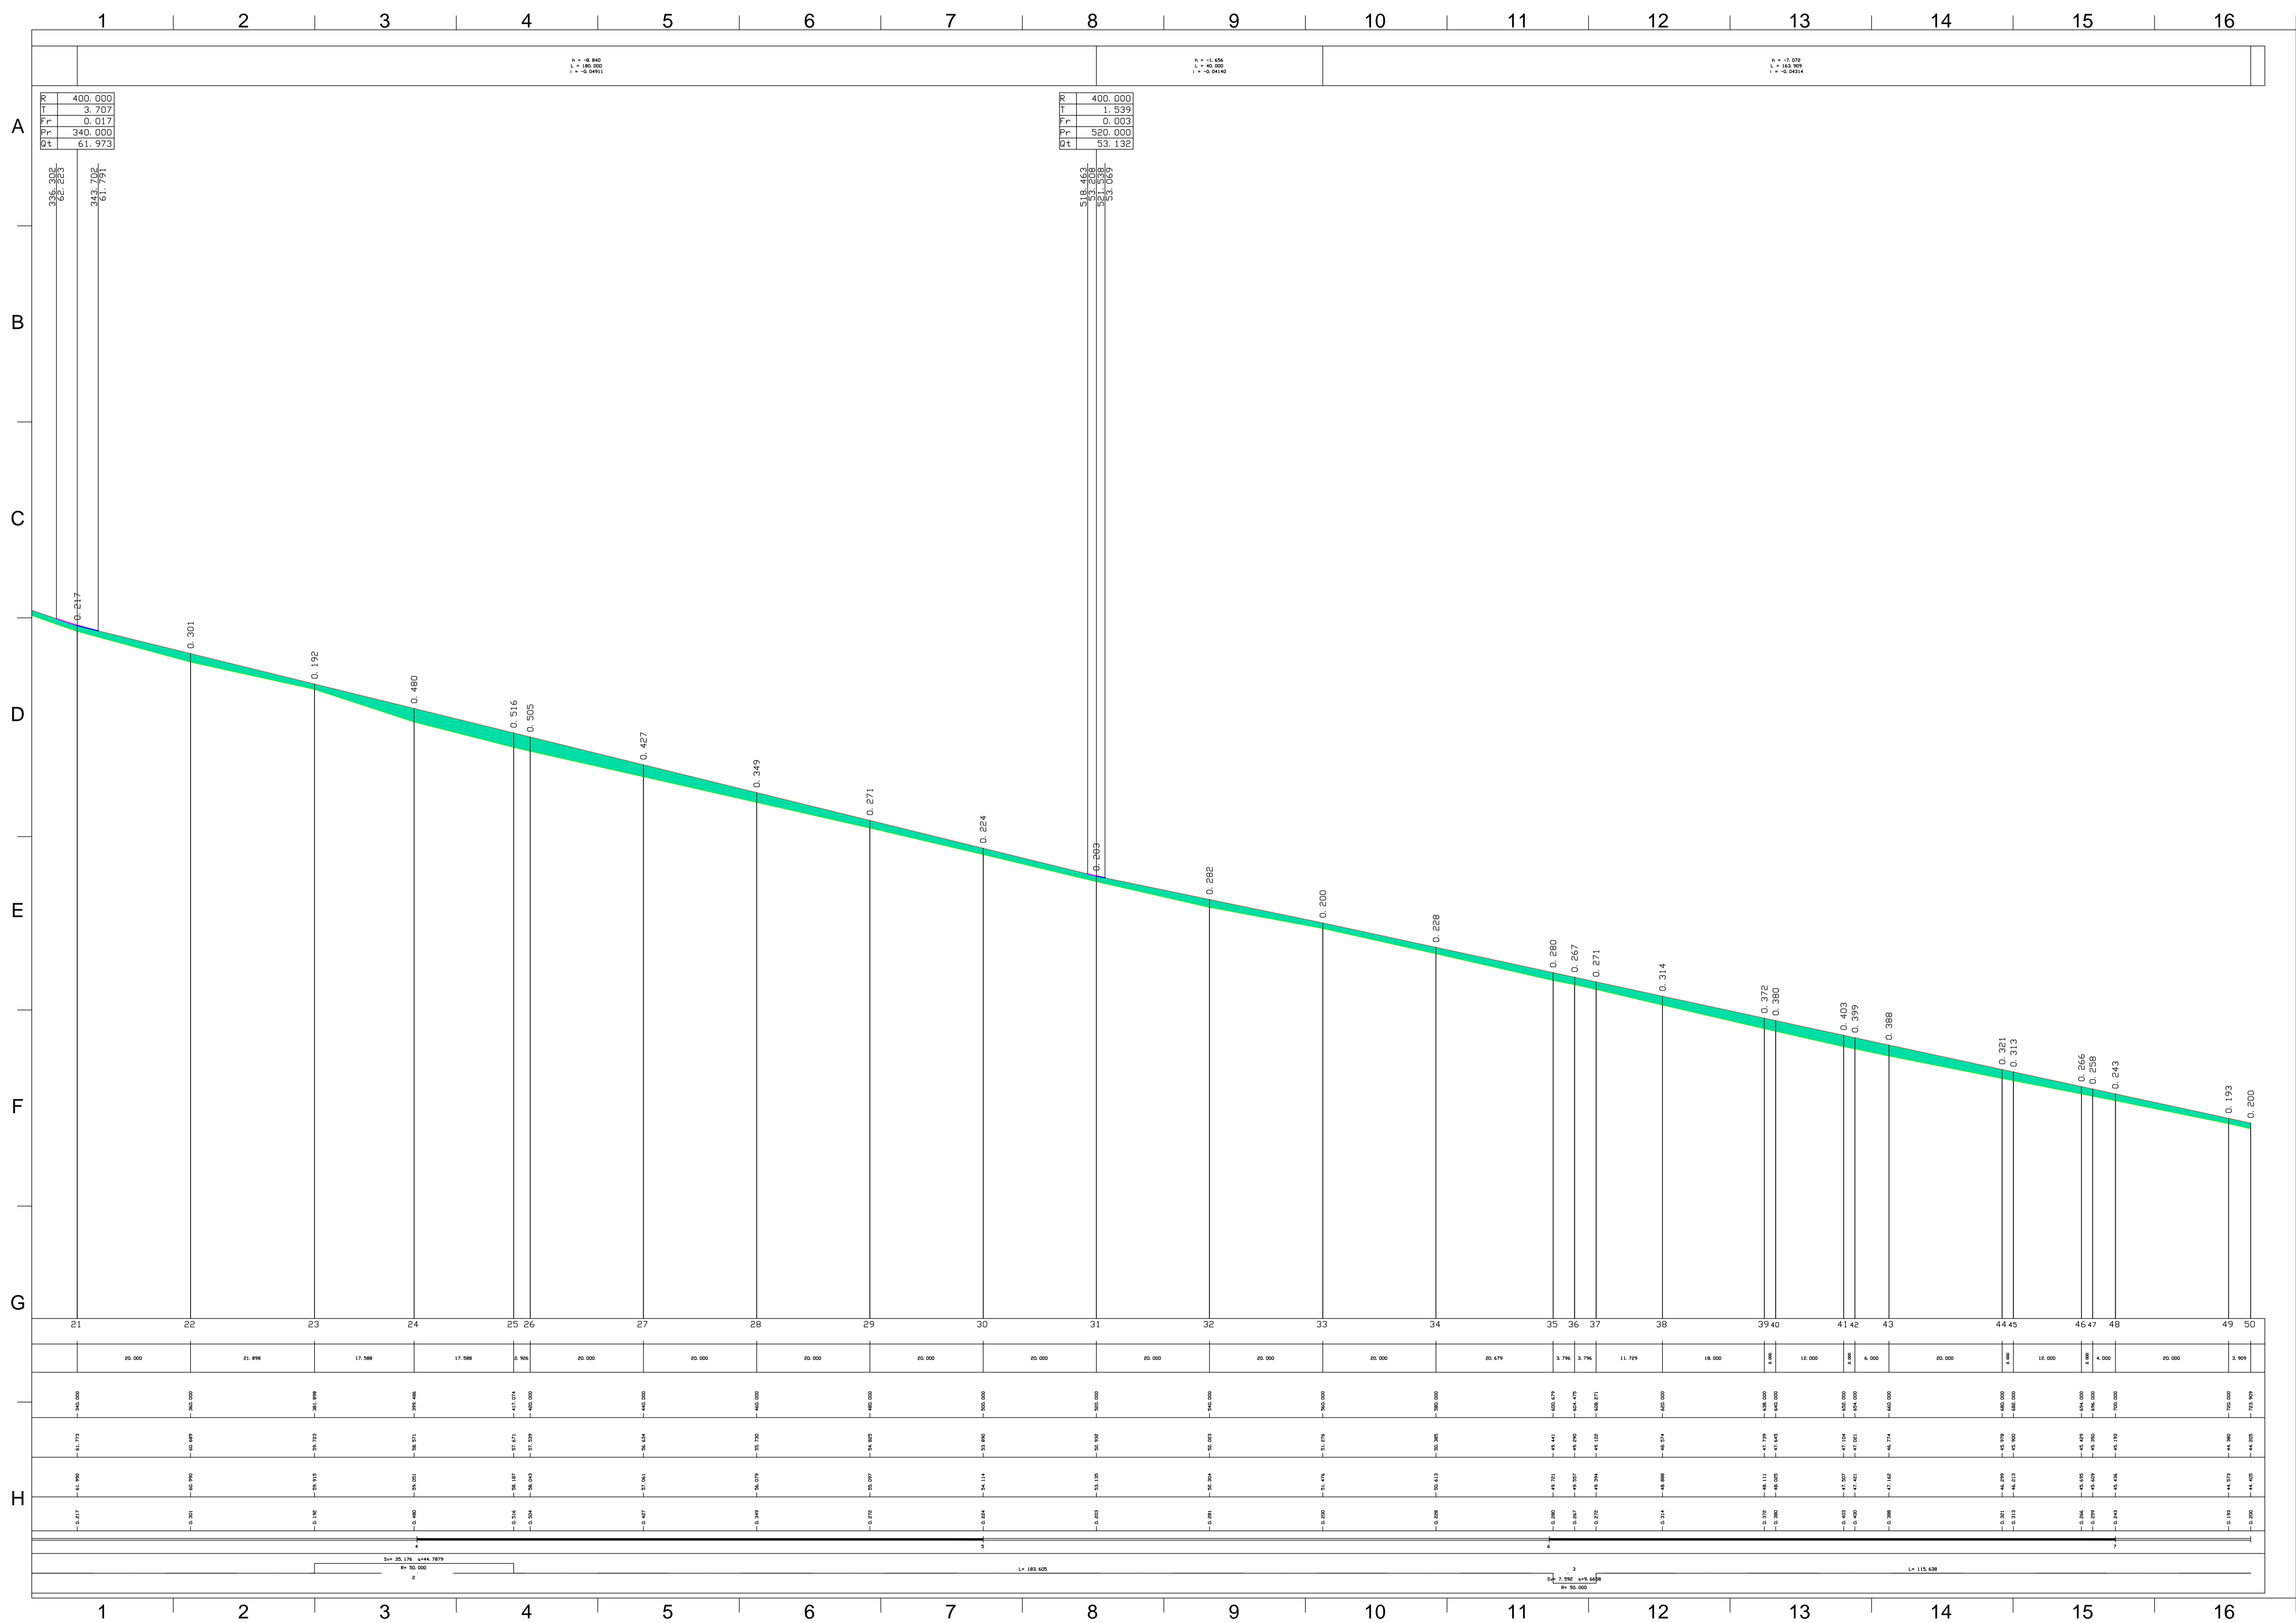

- LEGENDA SIMBOLI:**
- RILEVATO
 - TRINCEA
 - PROFILO DEL TERRENO
 - PROFILO DI PROGETTO






**PROGETTO PER LA REALIZZAZIONE
DI UN IMPIANTO PER LA PRODUZIONE DI ENERGIA ELETTRICA A FONTE
RINNOVABILE EOLICA, OPERE CONNESSE ED INFRASTRUTTURE INDISPENSABILI
località Gazzera di Mazara del Vallo**

PROGETTO DEFINITIVO

SEU_04.C_07
Profili degli assi stradali in progetto

Proponente
SOCIETA' EOLICA UNO SRL
 VIA ENRICO FERMI N 22/24
 Palermo 90145
 P.IVA: 06699240823



Progettista
Studio Bordonali
 Engineering & Ambiente

Progettisti Opere Civili
 dott. ing. Riccardo Cangelosi



 dott. ing. Gaetano Scuto


Formato
1060x594

Scala
Varie

Scala stampa
1:1

Revisione	Descrizione	Data	Preparato	Controllato	Approvato
00	Prima emissione	24/09/2019	RC	GS	Francesco Rossi

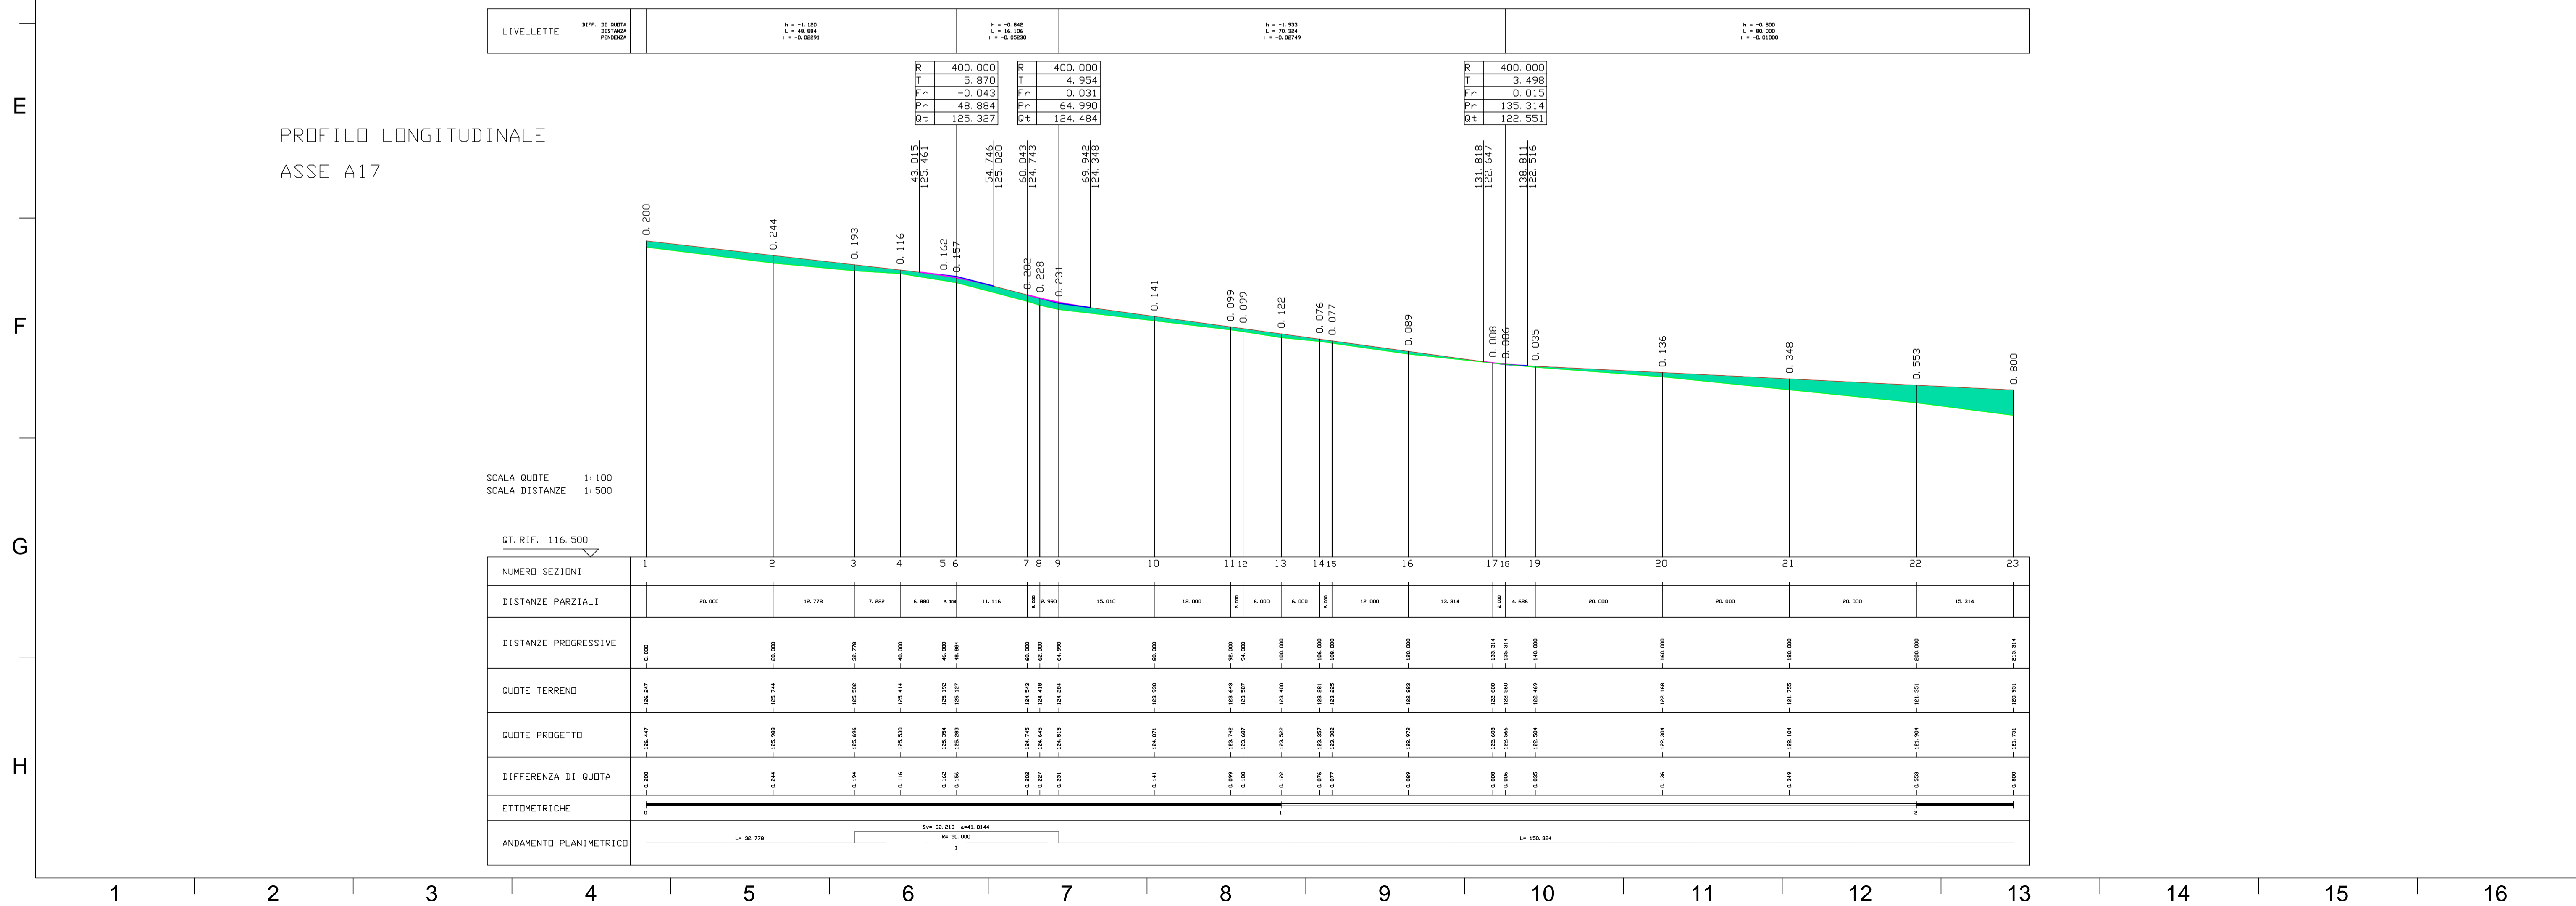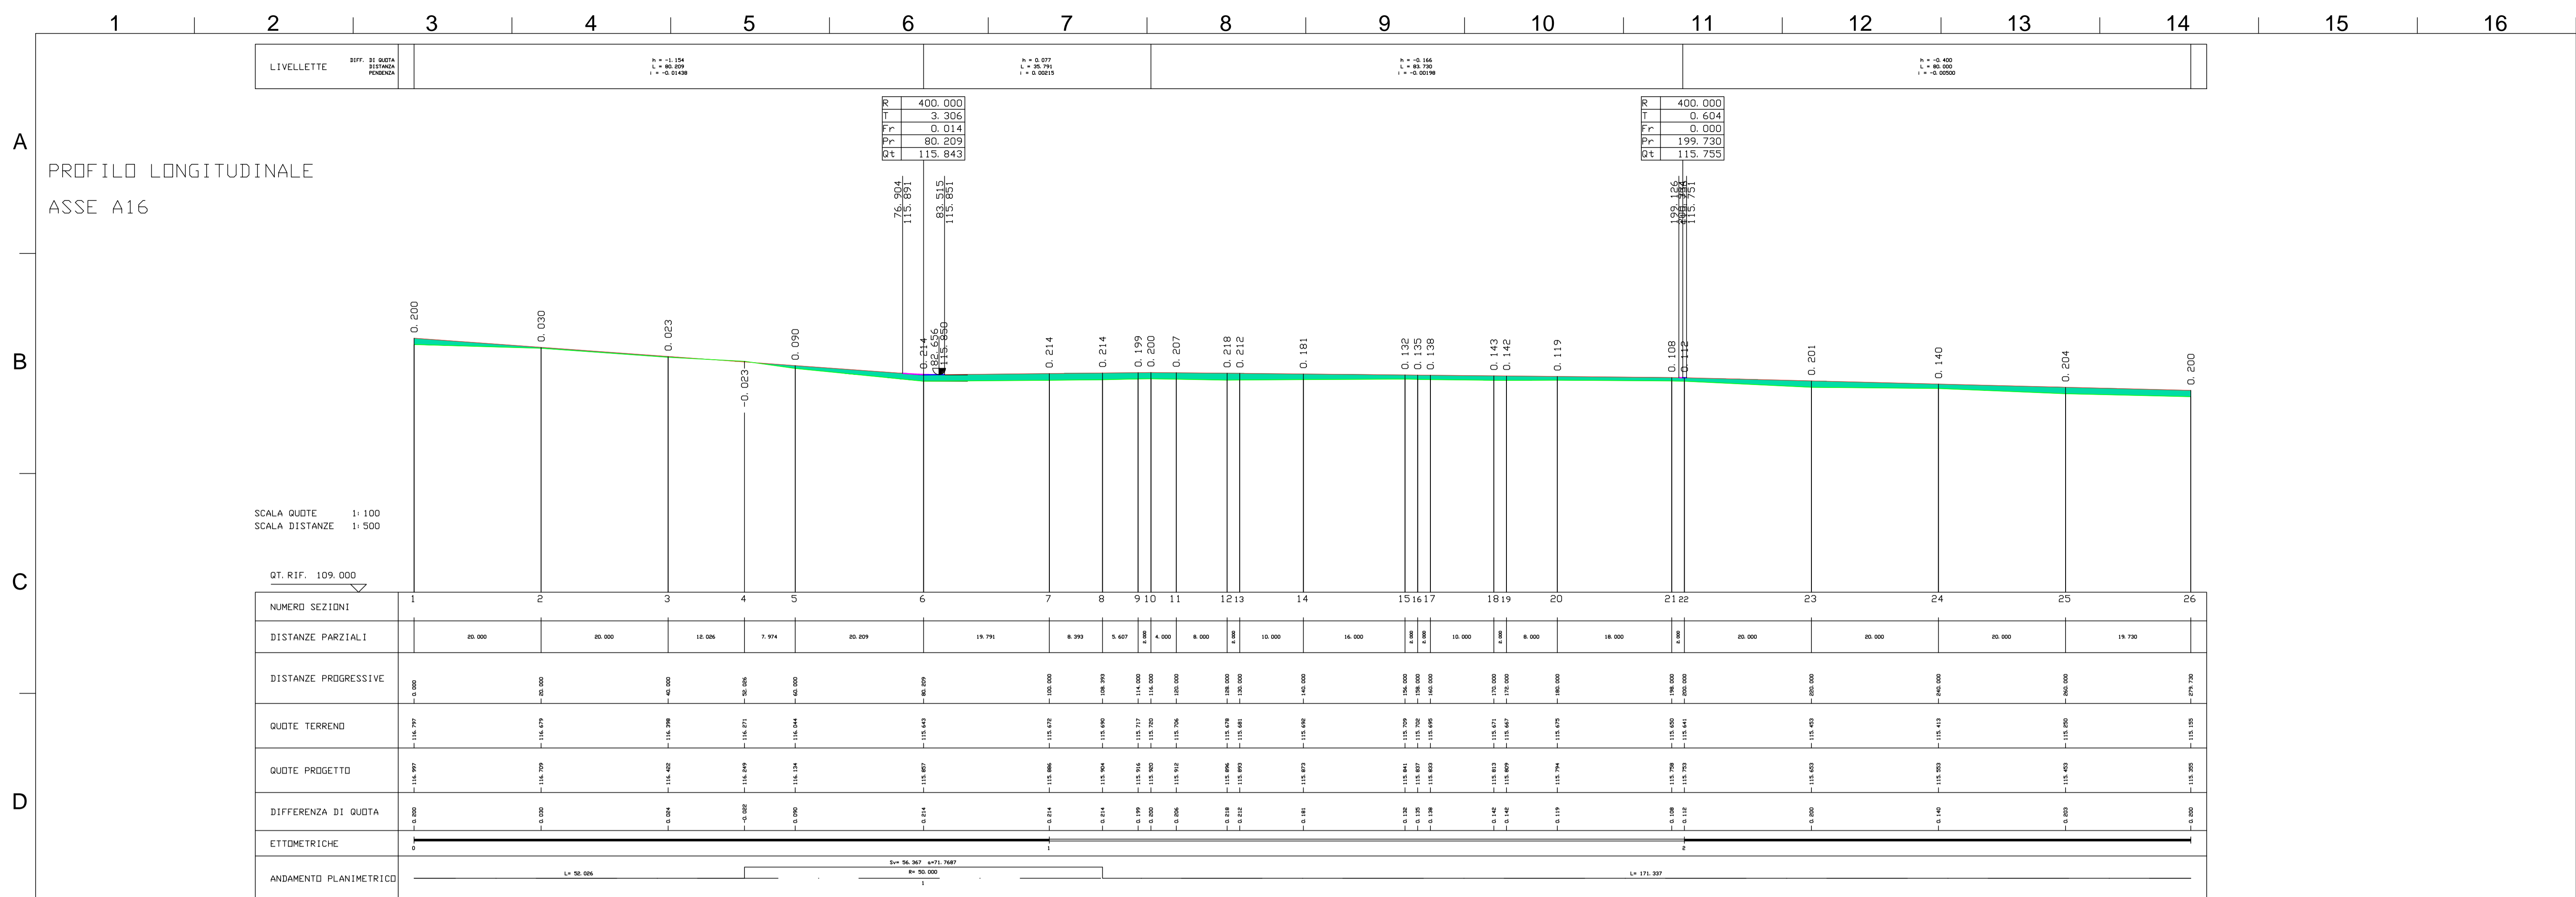

- LEGENDA SIMBOLI:**
- RILEVATO
 - TRINCEA
 - PROFILO DEL TERRENO
 - PROFILO DI PROGETTO

PROGETTO PER LA REALIZZAZIONE DI UN IMPIANTO PER LA PRODUZIONE DI ENERGIA ELETTRICA A FONTE RINNOVABILE EOLICA, OPERE CONNESSE ED INFRASTRUTTURE INDISPENSABILI località Gazzera di Mazara del Vallo

PROGETTO DEFINITIVO

SEU_04.C_09
Profili degli assi stradali in progetto

Proponente
SOCIETA' EOLICA UNO SRL
VIA ENRICO FERMI N 22/24
Palermo 90145
P.IVA: 06699240823

Progettista
Studio Bordonali
Engineering & Ambiente

Progettisti Opere Civili
dott. ing. Riccardo Cangelosi
dott. ing. Gaetano Scirto

Formato
1060x594

Scala
Varie

Scala stampa
1:1

Revisione	Descrizione	Data	Preparato	Controllato	Approvato
00	Prima emissione	24/09/2019	RC	GS	Francesco Rossi

