


| Vertice 16 Pari   |            | Vertice 15 Pari |            |
|-------------------|------------|-----------------|------------|
| FINE TRACCIAMENTO |            |                 |            |
| Est               | 192993.704 | Est             | 193024.805 |
| Nord              | 524420.762 | Nord            | 524474.740 |
| φ                 | 164.4055g  | φ               | 172.0086g  |
| R                 |            | R               | 405.718    |
| Tg                |            | Tg              | 24.256 m   |
| Sv                |            | Sv              | 48.455 m   |
| V                 |            | V               | 60 Km/h    |

| Vertice 12 Pari |            | Vertice 13 Pari |            |
|-----------------|------------|-----------------|------------|
| Est             | 191810.051 | Est             | 192066.952 |
| Nord            | 525478.786 | Nord            | 524981.395 |
| φ               | 158.6875g  | φ               | 272.1210g  |
| R               | 770.000 m  | R               | 405.718    |
| Tg              | 952.401 m  | Tg              | 24.256 m   |
| Rp              | 66.670 m   | Rp              | 0.240 m    |
| Sv              | 1305.314 m | Sv              | 48.455 m   |
| D               | 100 mm     | D               | 60 Km/h    |
| V               | 100 Km/h   | V               |            |

| Vertice 14 Pari |            |
|-----------------|------------|
| Est             | 193173.315 |
| Nord            | 524790.449 |
| φ               | 264.5179g  |
| R               | 326.000 m  |
| Tg              | 289.734 m  |
| Rp              | 40.000 m   |
| m               | 0.204 m    |
| Sv              | 433.711 m  |
| D               | 80 mm      |
| V               | 60 Km/h    |

E=192500  
N=524500

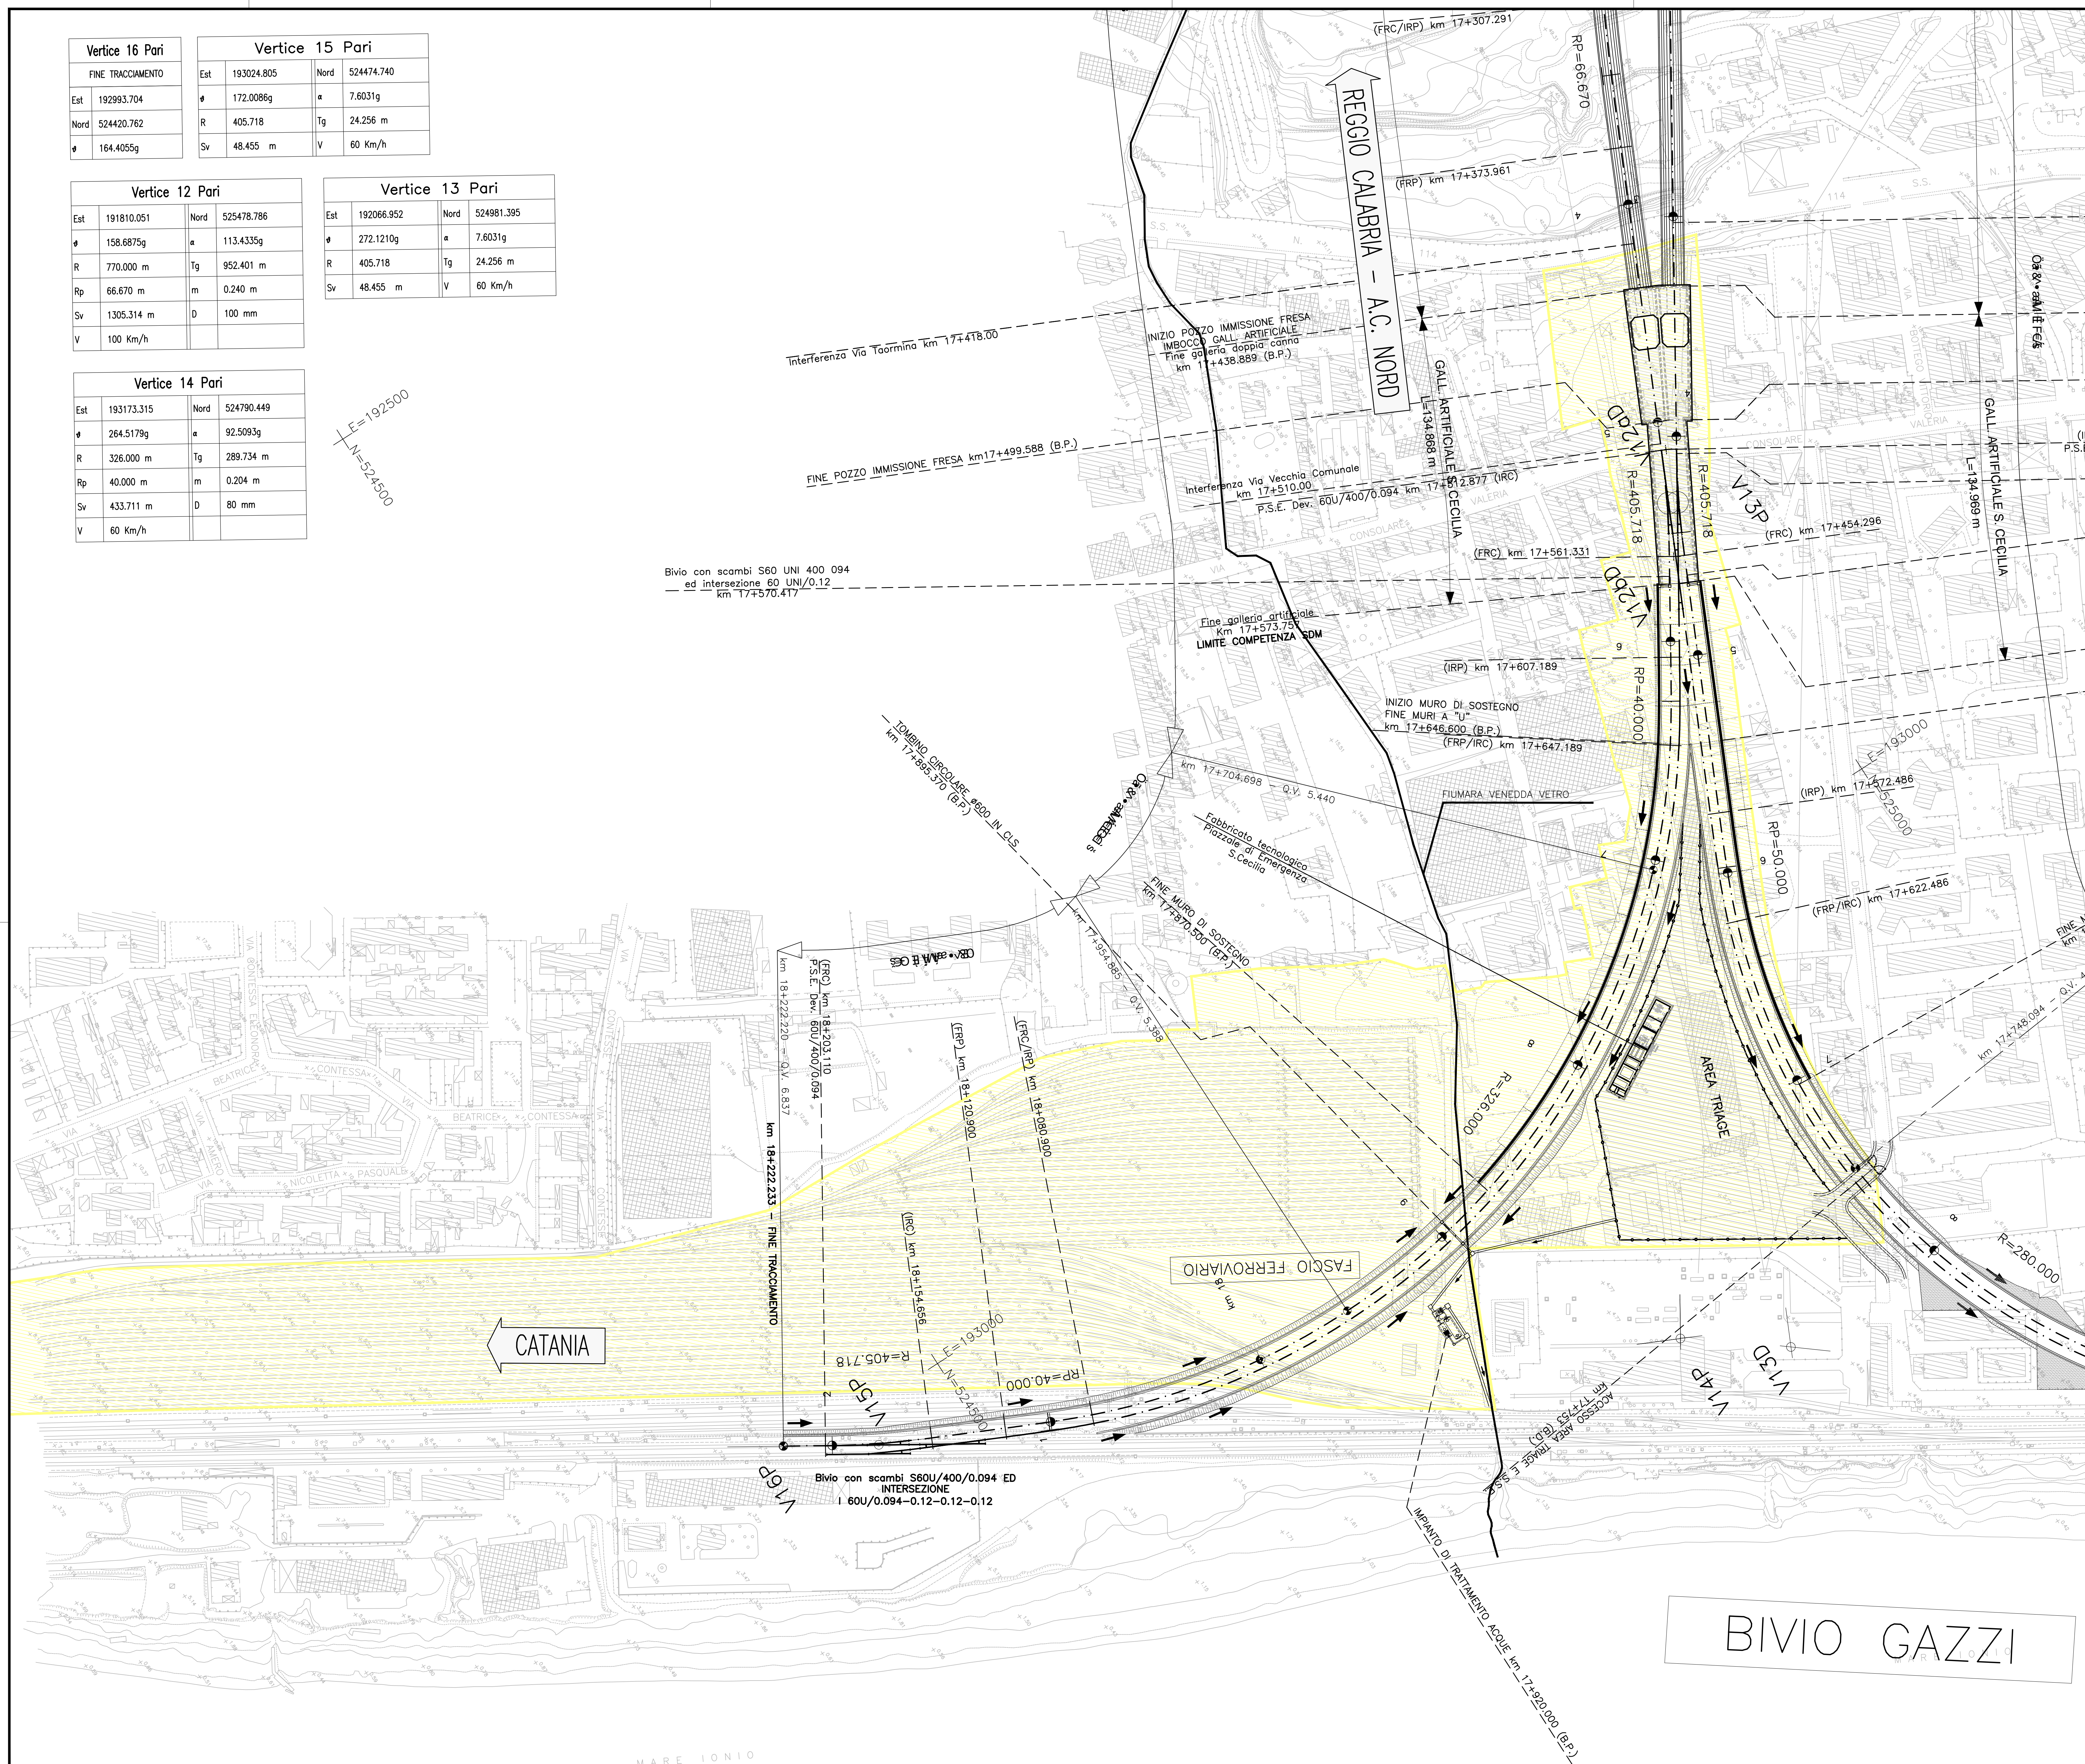


NOTE GENERALI

**LEGENDA**

- RETICOLO IDROGRAFICO PRINCIPALE
- RETICOLO IDROGRAFICO IN TRATTO TOMBATO
- AREE OGGETTO DI DEMOLIZIONI E RIMOZIONI PER L'APPRESTAMENTO DELLE ATTIVITA' DI CANTIERIZZAZ. DELL'OPERA DI ATRAVESSAMENTO
- FABBRICATI DA DEMOLIRE

QUADRO D'UNIONE

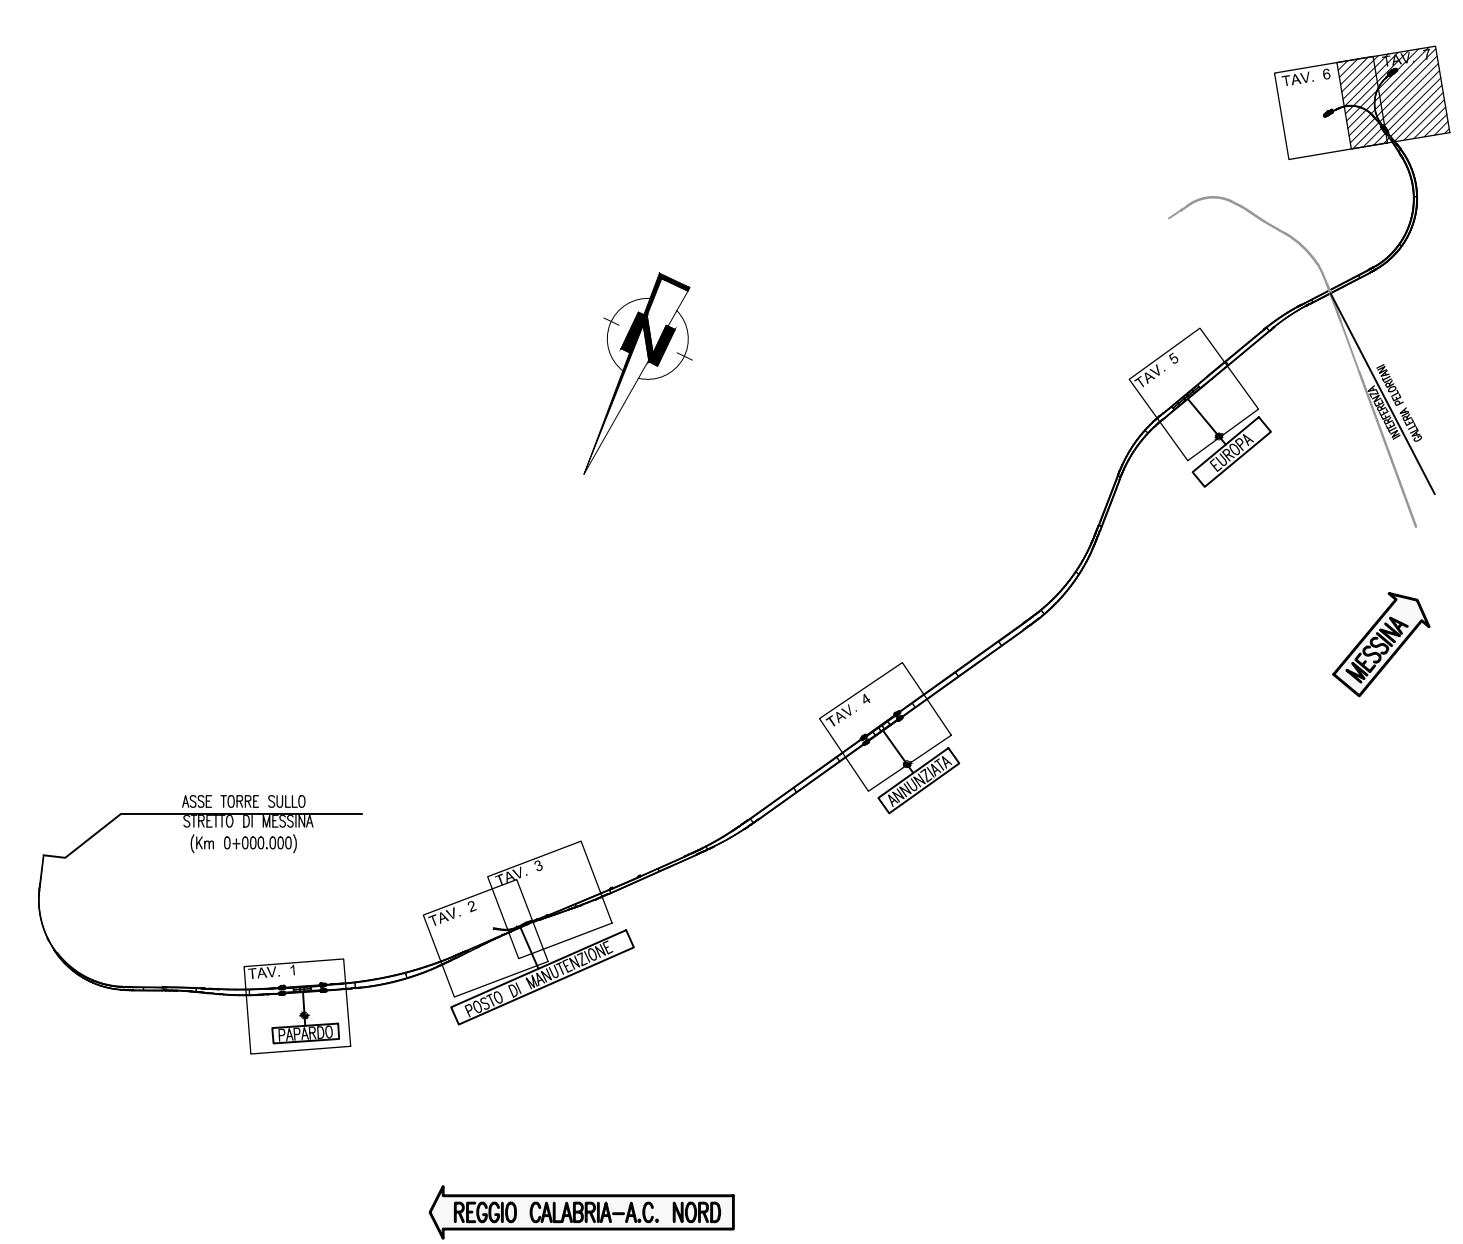

**Stretto di Messina**  
Concessionaria per la progettazione, redazione e gestione del collegamento stabile tra lo Stretto e il Cardine  
 Organismo di Diritto pubblico  
 (Legge n° 1158 del 17 dicembre 1971, modificata dal D.Lgs. n° 114 del 24 aprile 2003)

**PONTE SULLO STRETTO DI MESSINA**  
**PROGETTO DEFINITIVO**

**EUROLINK S.C.p.A.**  
 IMPREGILO S.p.A. (Mandatataria)  
 SOCIETA' ITALIANA PER CONDOTTE D'ACQUA S.p.A. (Mandatario)  
 COOPERATIVA MURATORI E CEMENTISTI - C.M.C. di Ravenna Soc. Coop. a.r.l. (Mandatario)  
 SACVYR S.A.U. (Mandatario)  
 ISHIKAWAJIMA - HARIMA HEAVY INDUSTRIES CO. Ltd. (Mandatario)  
 A.C.I. S.C.P.A. - CONSORZIO STABILE (Mandatario)

|   |   |   |   |
|---|---|---|---|
| <b>IL PROGETTISTA</b><br>Dott. Ing. F. Colli<br>Ordine Ingegneri Milano<br>n° 20305 | <b>IL CONTRAENTE GENERALE</b><br>Project Manager<br>(Ing. P.P. Marcheselli) | <b>STRETTO DI MESSINA</b><br>Direttore Generale e<br>RUP Validazione<br>(Ing. G. Fimmemmigli) | <b>STRETTO DI MESSINA</b><br>Amministratore Delegato<br>(Dott. P. Ciucci) |
|---|---|---|---|

**COLLEGAMENTI SICILIA** **SF0037\_F0**  
 INFRASTRUTTURA FERROVIARIA OPERE CIVILI  
 LINEA FERROVIARIA DA OPERA DI ATRAVESSAMENTO A STAZIONE DI ME  
 GENERALE  
 PLANIMETRIA DI PROGETTO DI DETTAGLIO - TAVOLA 7

|      |            |                  |            |             |           |
|------|------------|------------------|------------|-------------|-----------|
| REV. | DATA       | DESCRIZIONE      | REDATTO    | VERIFICATO  | APPROVATO |
| FO   | 20/06/2011 | EMISSIONE FINALE | DAM S.p.A. | F. BERLIONI | F. COLLIA |

BIVIO GAZZI

MARE IONIO