


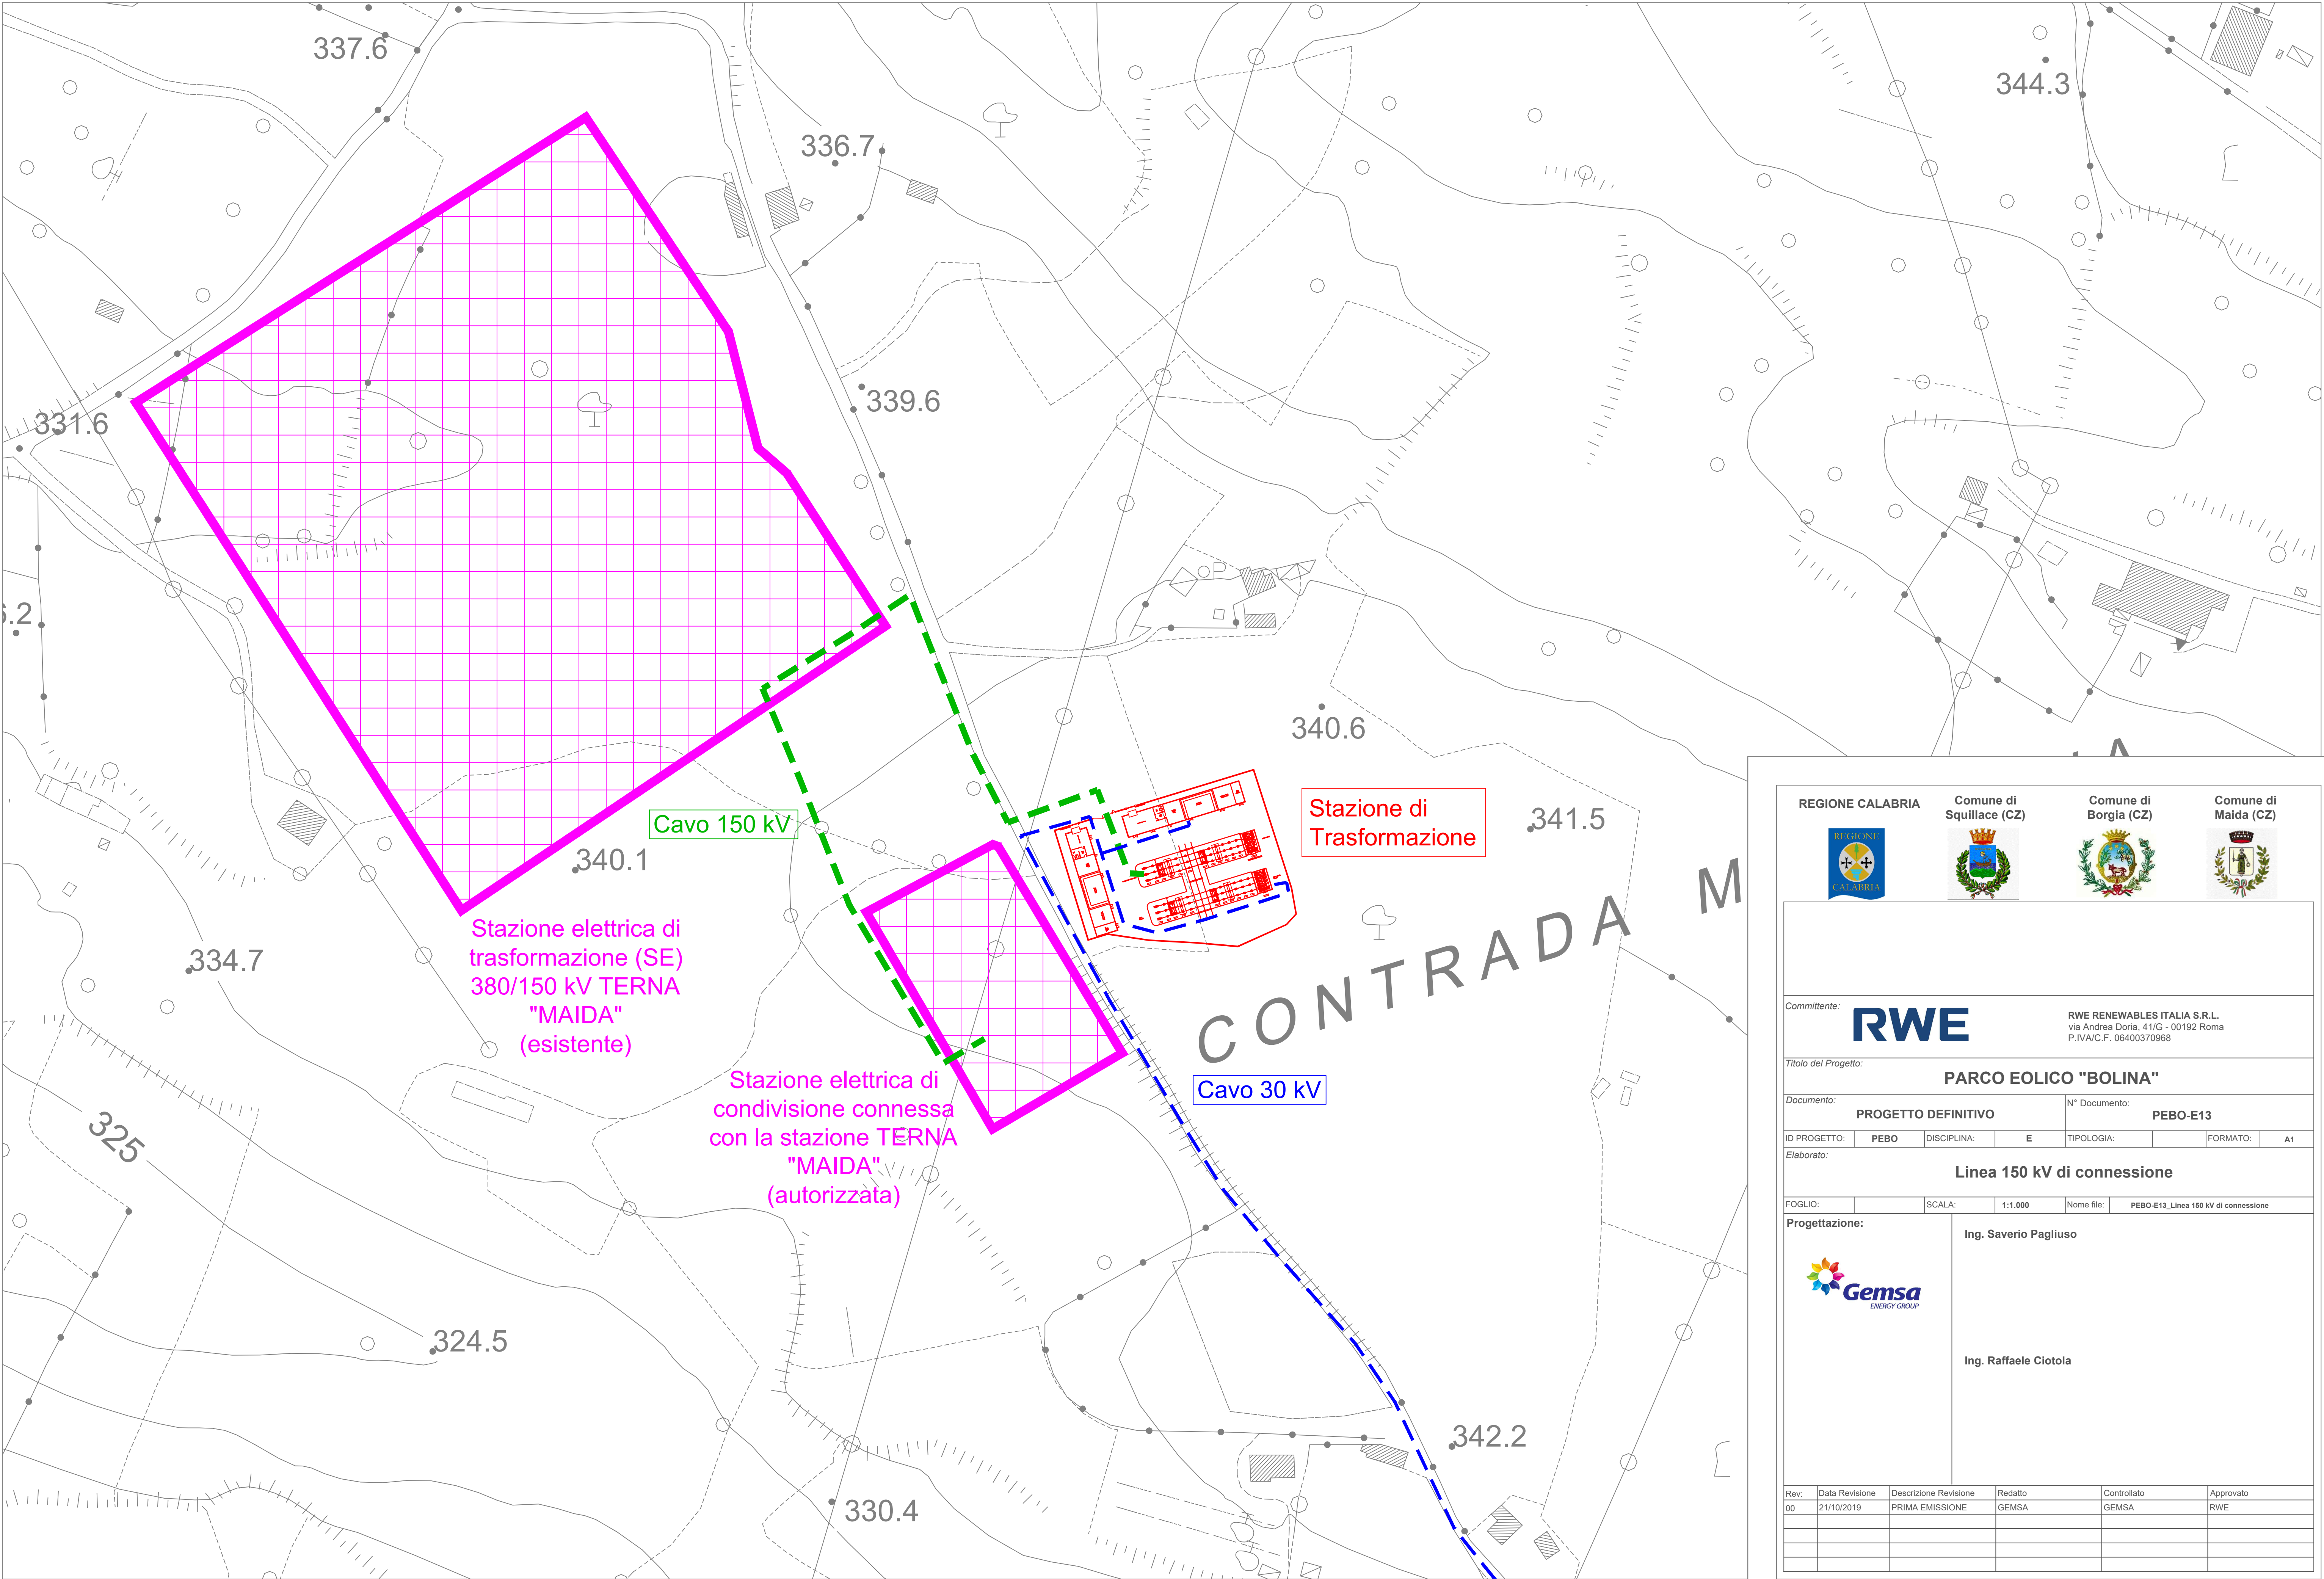

REGIONE CALABRIA

Comune di Squillace (CZ)

Comune di Borgia (CZ)

Comune di Maida (CZ)

Comittente:

RWE RENEWABLES ITALIA S.R.L.
via Andrea Doria, 41/G - 00192 Roma
P.IVA/C.F. 06400370968

Titolo del Progetto:

PARCO EOLICO "BOLINA"

Documento:

PROGETTO DEFINITIVO

N° Documento: PEBO-E13

ID PROGETTO:

PEBO

DISCIPLINA:

E

TIPOLOGIA:

FORMATO:

A1

Elaborato:

Linea 150 kV di connessione

FOGLIO:

SCALA:

1:1.000

Nome file:

PEBO-E13_Linea 150 kV di connessione

Progettazione:

Ing. Saverio Pagliuso

Ing. Raffaele Ciotola

Rev.	Data Revisione	Descrizione Revisione	Redatto	Controllato	Approvato
00	21/10/2019	PRIMA EMISSIONE	GEMSA	GEMSA	RWE