
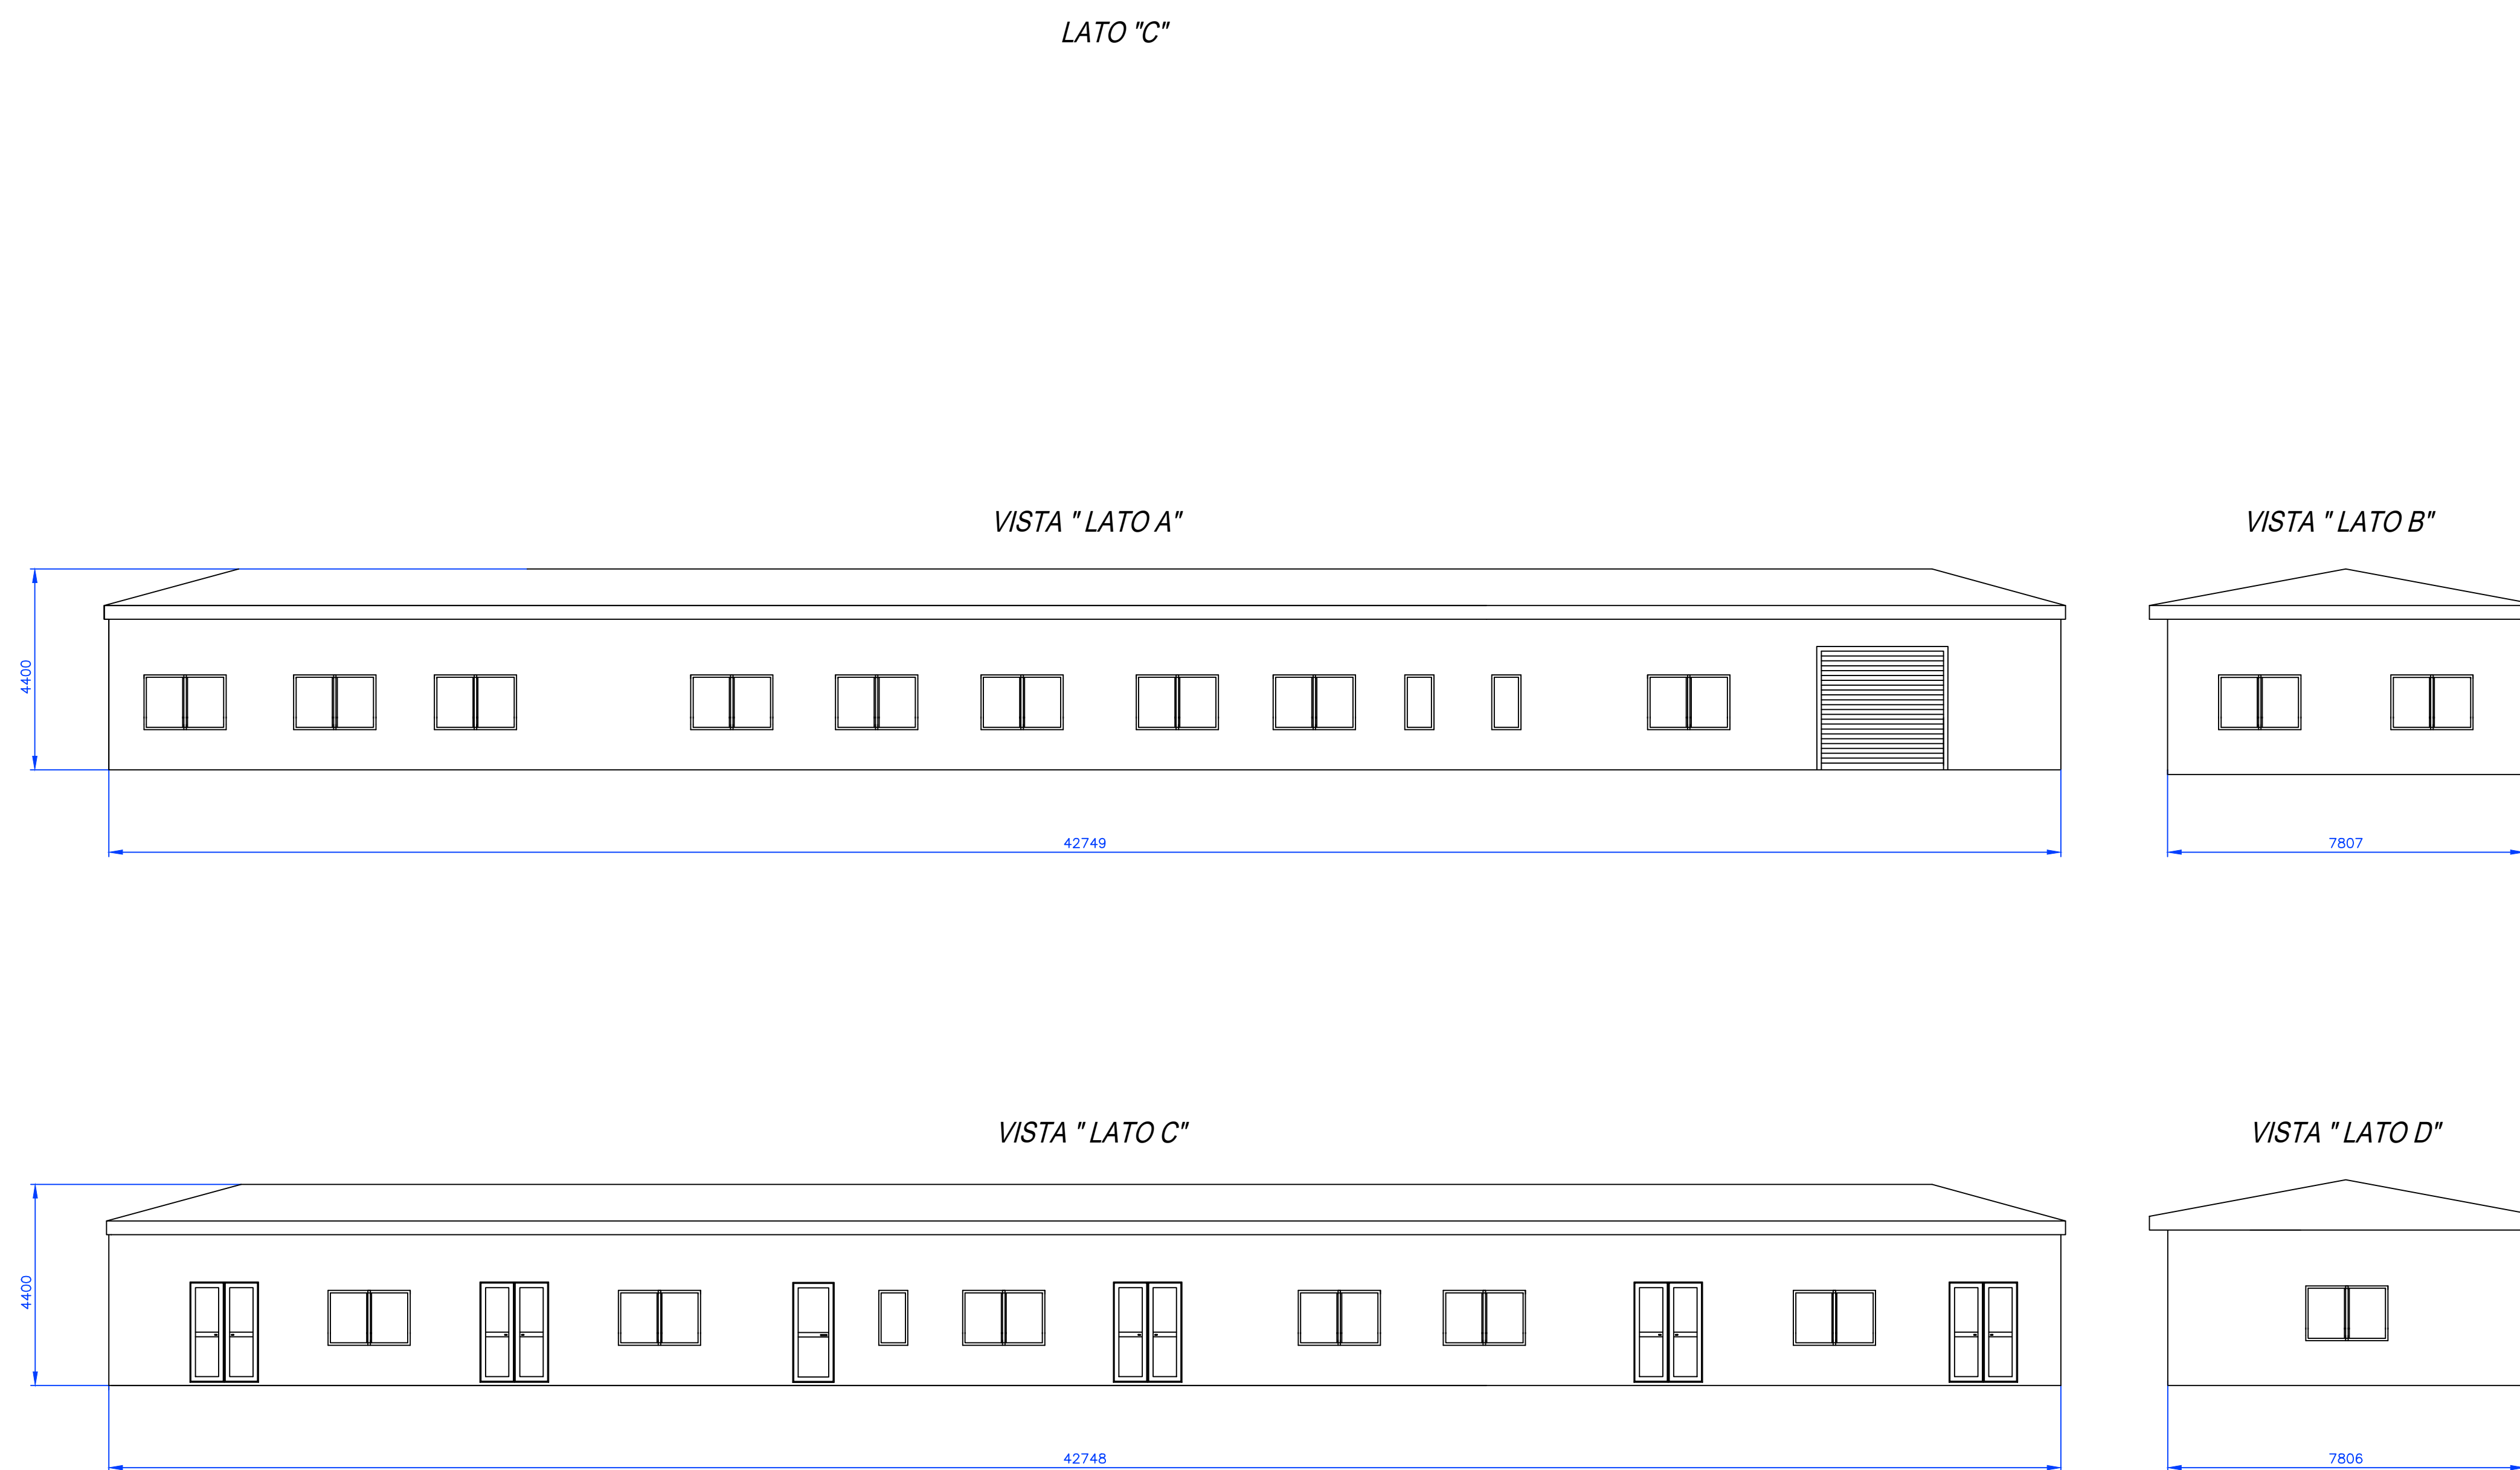


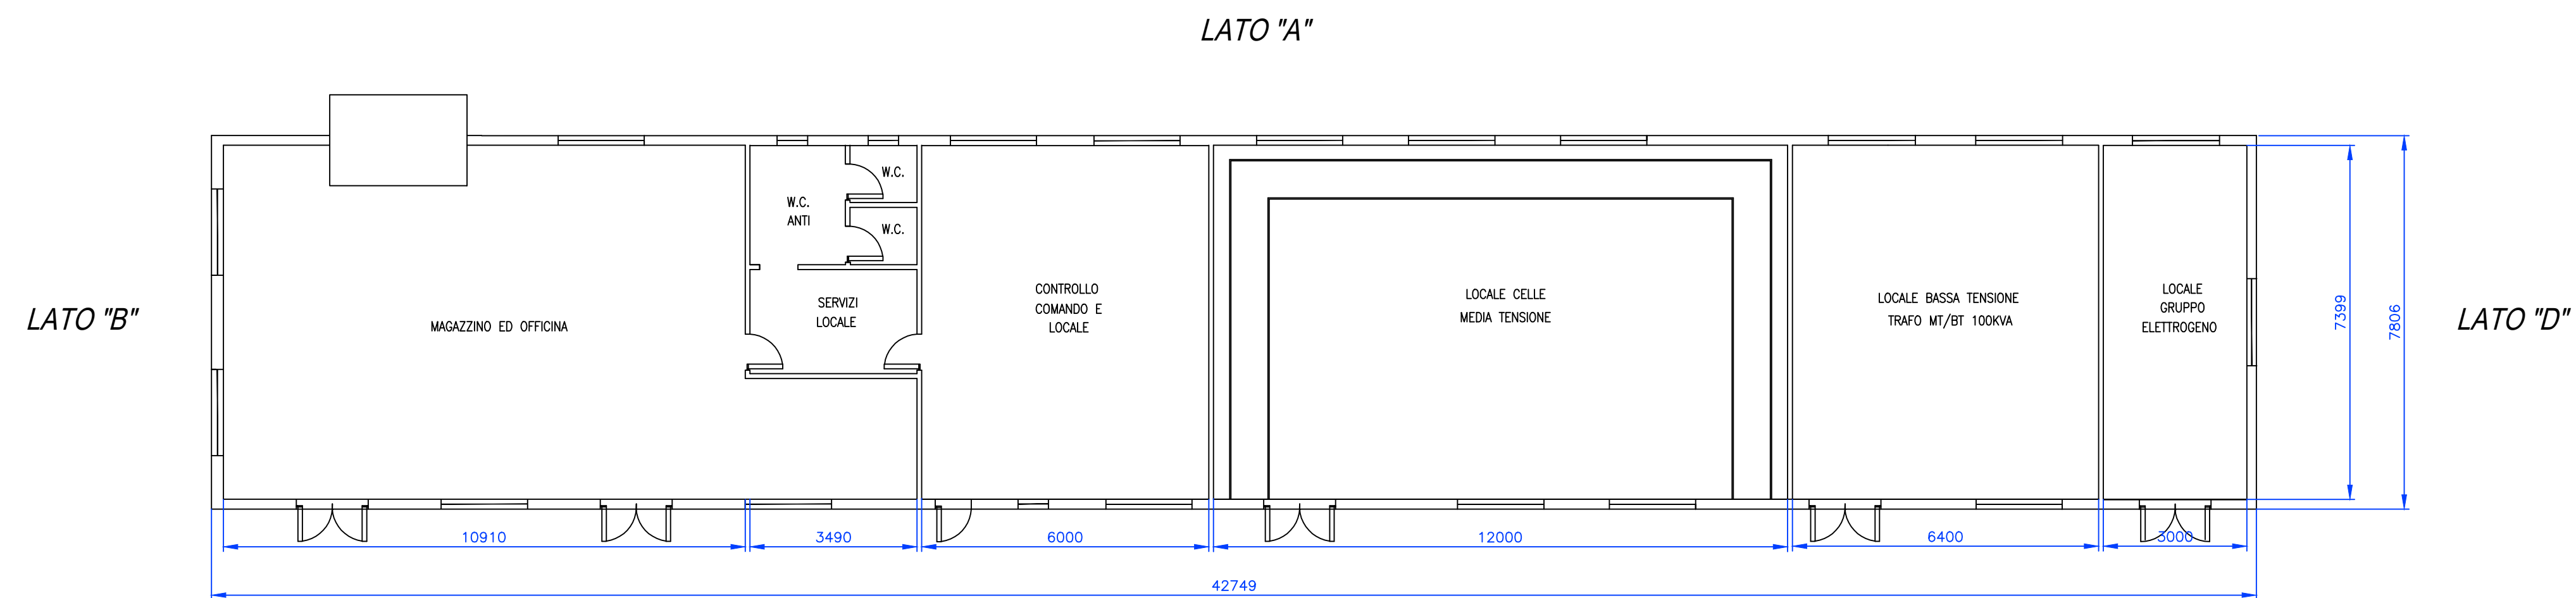

REGIONE CALABRIA		Comune di Squillace (CZ)		Comune di Borgia (CZ)		Comune di Maida (CZ)	
Committente: RWE RWE RENEWABLES ITALIA S.R.L. via Andrea Doria, 41/G - 00192 Roma P.IVA/C.F. 06400370968							
Titolo del Progetto: PARCO EOLICO "BOLINA"							
Documento: PROGETTO DEFINITIVO				N° Documento: PEBO-E16a			
ID PROGETTO:	PEBO	DISCIPLINA:	E	TIPOLOGIA:		FORMATO:	A1
Elaborato: Edificio SET - Edificio A							
FOGLIO:		SCALA:	1:100	Nome file:	PEBO-E16a_Edificio SET a		
Progettazione: GemsaENERGY GROUP Ingr. Saverio Pagliuso Ingr. Raffaele Ciotola							
Rev:	Data Revisione	Descrizione Revisione	Redatto	Controllato	Approvato		
00	21/10/2019	PRIMA EMISSIONE	GEMSA	GEMSA	RWE		