


LEGENDA

	CONFINI COMUNALI		RILEVATI
	AEROGENERATORI		SCAVI
	PLINTO DI FONDAZIONE		AREA TEMPORANEA PER MONTAGGIO GRU
	PIAZZOLE DI MONTAGGIO		NUOVA VIABILITA'
	FOSSI PER REGIMENTAZIONE IDRICA		AREA LOGISTICA TEMPORANEA
	TOMBINO		AREA DI STOCCAGGIO
	AREA TEMPORANEA DI STOCCAGGIO PALE		AREA PER MONTAGGIO GRU SOVRAPPONIBILE A STRADA D'ACCESSO
	VIABILITA' ESISTENTE		CURVE DI LIVELLO INTERVALLO 5 mt.
	FOSSI DI GUARDIA STRADALI LATERALI		CURVE DI LIVELLO INTERVALLO 2 mt.

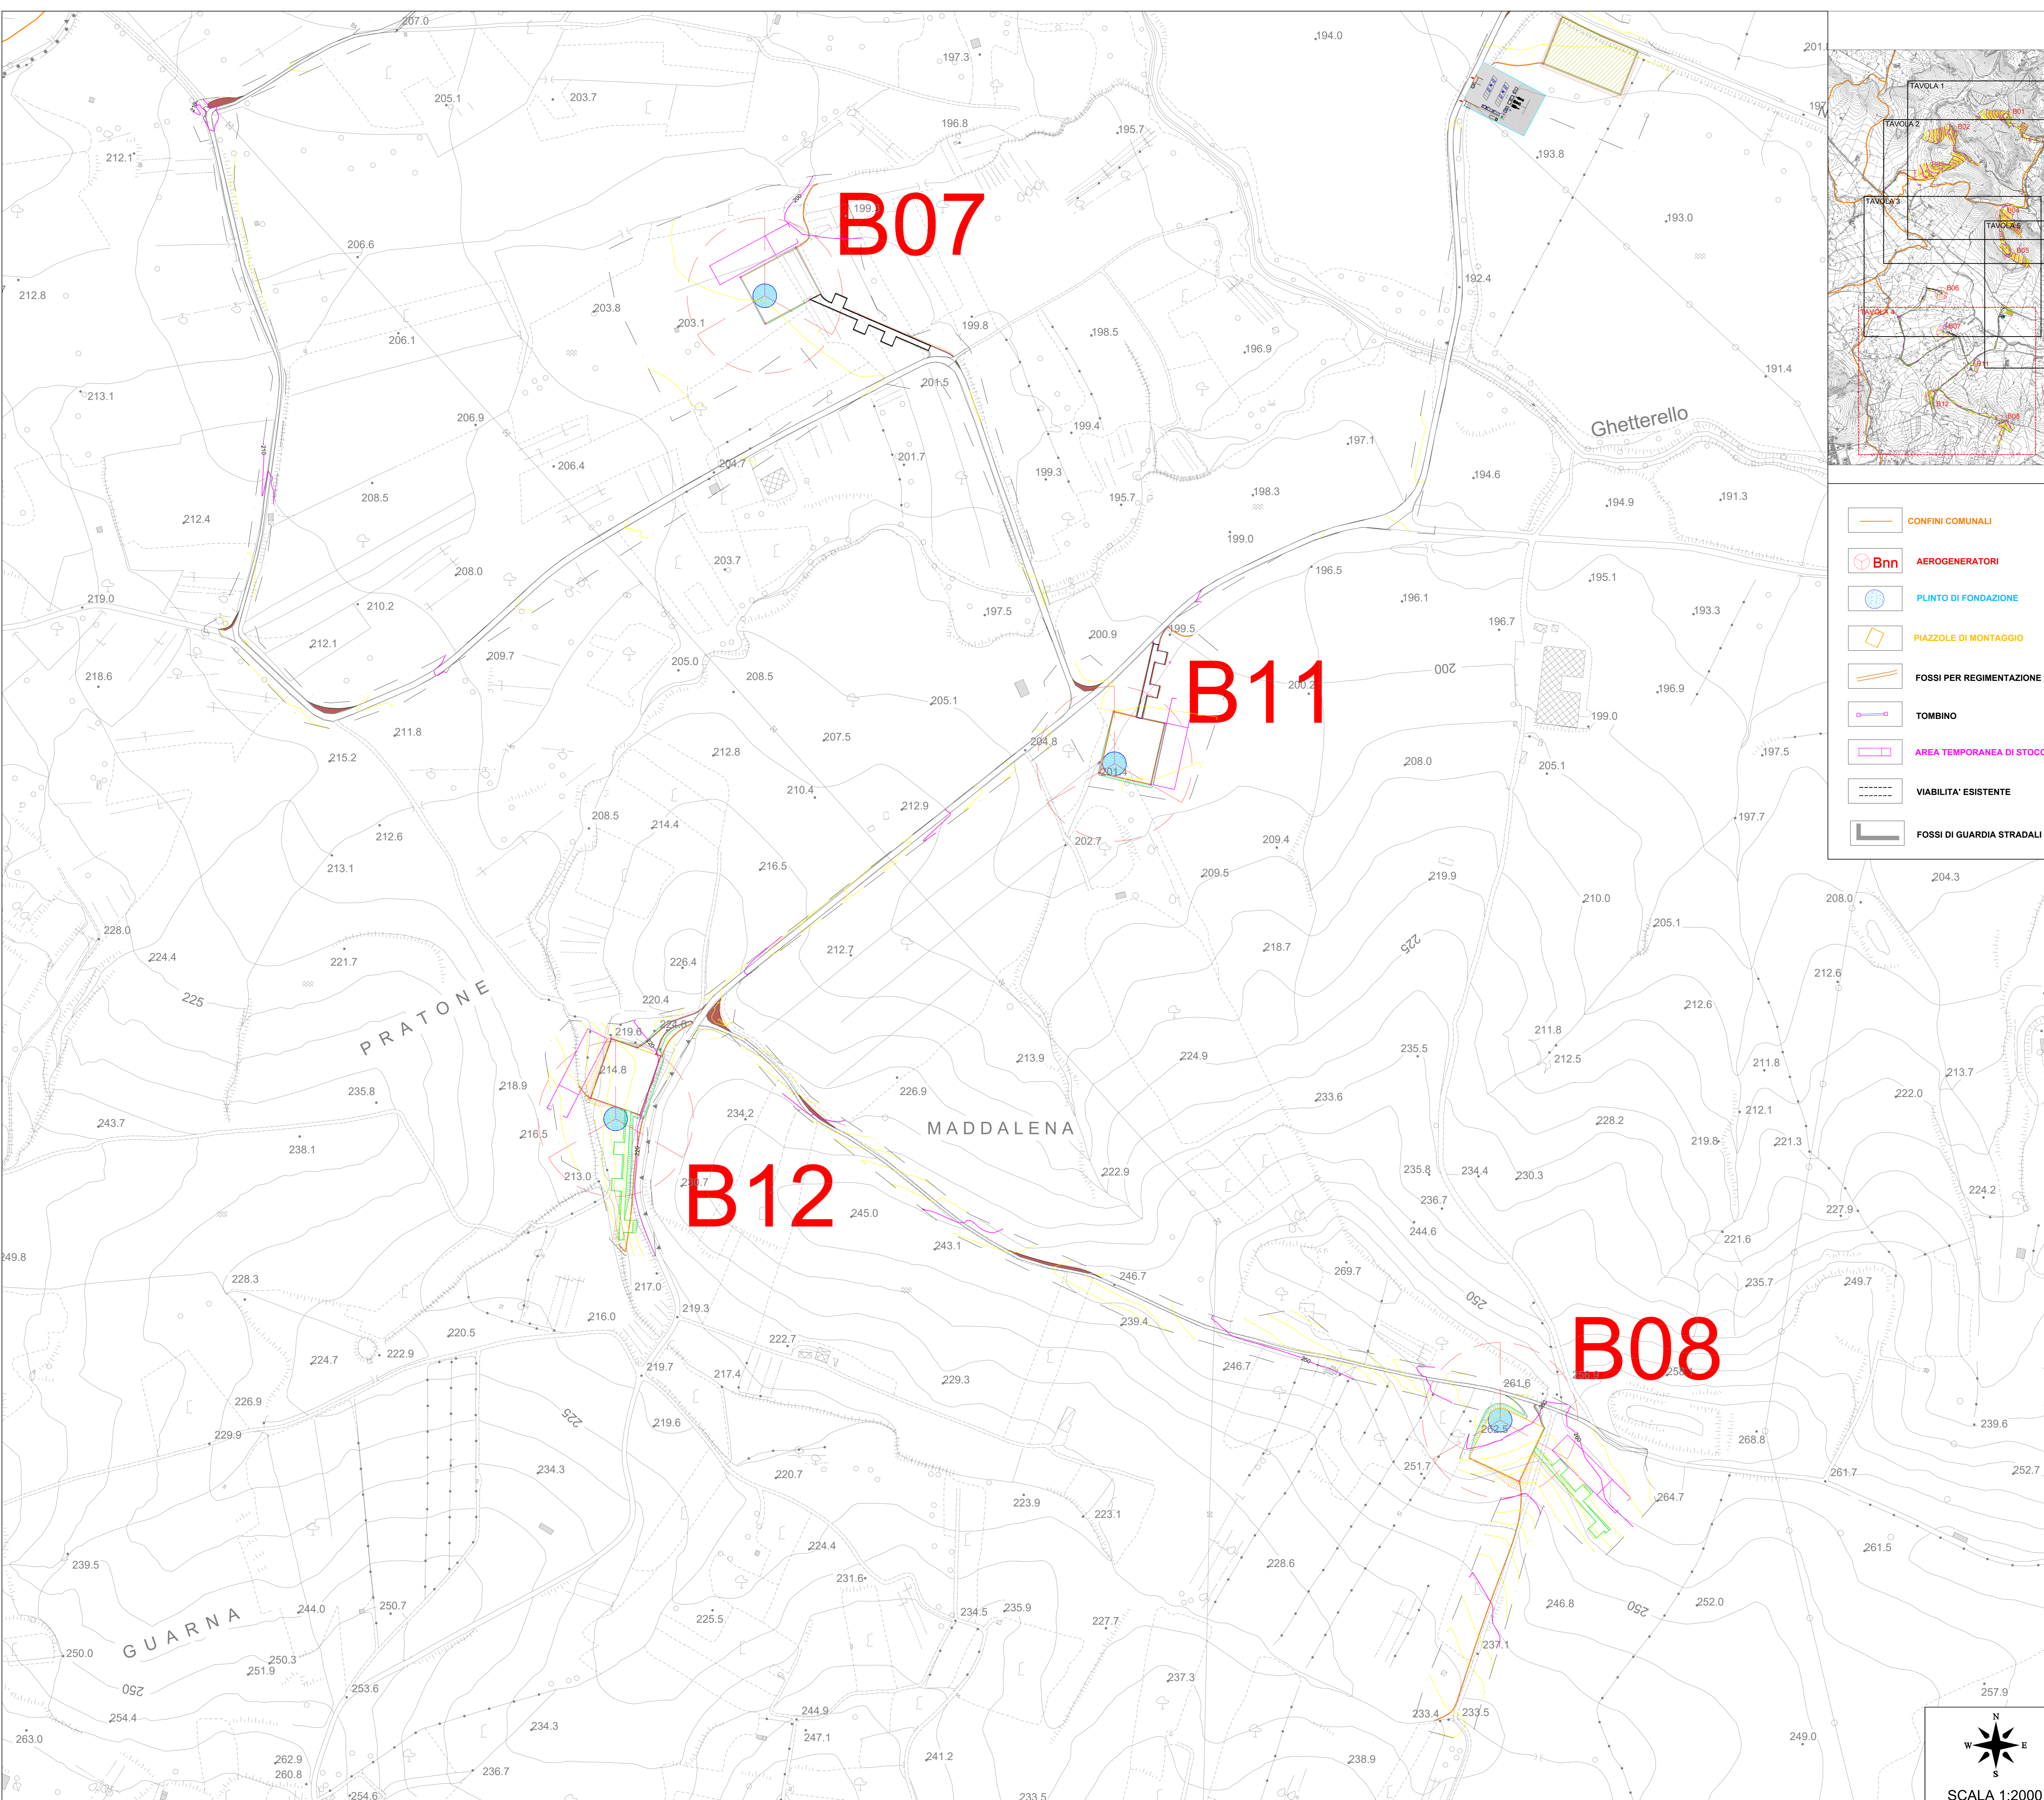

Comitente:		RWE		RWE RENEWABLES ITALIA S.R.L. Via Andrea Doria, 411G - 00192 Roma P.IVA/C.F. 0949370969	
Titolo del Progetto: PARCO EOLICO "BOLINA"					
Documento:		PROGETTO DEFINITIVO		N° Documento: PEBO-P08.04	
ID PROGETTO:	PEBO	DISCIPLINA:	IP	TIPOLOGIA:	FORMATO: A3
Elaborato: Planimetrie particolareggiate - TAV.4					
Foglio:	SCALA:	Varie	Nome file:	PEBO-P08.04_Planimetrie particolareggiate - TAV.04	
Progettazione:					
Ing. Saverio Pagliuso					
Ing. Claudio Coscarella					
Ing. Mario Francesco Perri					
Ing. Giorgio Salatino					
Rev:	Data Revisione	Descrizione Revisione	Redatto	Controllato	Approvato
00	21/10/2019	PRIMA EMISSIONE	GEMSA	GEMSA	RWE

