

REGIONE CALABRIA



Comune di Squillace (CZ)



Comune di Borgia (CZ)



Comune di Maida (CZ)



Committente:

RWE

RWE RENEWABLES ITALIA S.R.L.
via Andrea Doria, 41/G - 00192 Roma
P.IVA/C.F. 06400370968

Titolo del Progetto:

PARCO EOLICO "BOLINA"

Documento:

PROGETTO DEFINITIVO

N° Documento:

PEBO-P10.19

ID PROGETTO:

PEBO

DISCIPLINA:

P

TIPOLOGIA:

FORMATO:

A4

Elaborato:

Sezioni trasversali interventi di adeguamento N02

FOGLIO:

SCALA:

1:200

Nome file:

PEBO-P10.19_Sezioni trasversali interventi di adeguamento N02

Progettazione:



Ing. Saverio Pagliuso

Ing. Claudio Coscarella


Ing. Mario Francesco Perri

Ing. Giorgio Salatino

Rev:	Data Revisione	Descrizione Revisione	Redatto	Controllato	Approvato
00	21/10/2019	PRIMA EMISSIONE	GEMSA	GEMSA	RWE

SCAVI E BONIFICHE	
SCAVO PER PIATTAFORMA	3,144 m ²
SCAVO PER PARETI TRINCEA	2,365 m ²
RILEVATI	
RILEVATO PER PIATTAFORMA	0,004 m ²
SOVRASTRUTTURA STRADALE	
MISTO STABILIZZATO	1,536 m ²

SEZIONE N.: INT02_1
 QT. PROGETTO: 347,410
 DIST.PREC.: 447,00
 DIST.SUCC.: 8,00

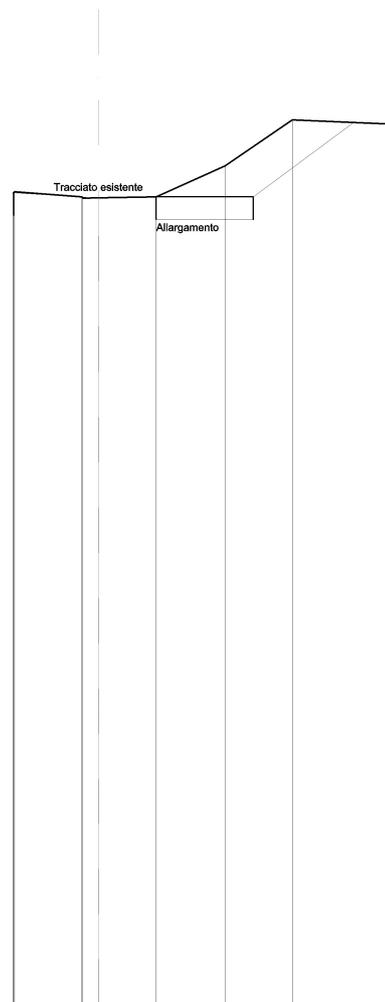


SCALA 1:200

QT.RIF. 325,964

QUOTE TERRENO		347,55	347,56	347,59	347,45	347,41	347,42	347,44	348,27	349,49	349,38	349,38
DIST.PARZIALI TERRENO			1,77		1,53		1,81		1,77		2,57	
QUOTE PROGETTO		347,56			347,44				347,44		349,42	
DIST. PARZIALI PROGETTO					6,31						2,63	

SCAVI E BONIFICHE	
SCAVO PER PIATTAFORMA	1,604 m ²
SCAVO PER PARETI TRINCEA	1,411 m ²
RILEVATI	
RILEVATO PER PIATTAFORMA	0,064 m ²
SOVRASTRUTTURA STRADALE	
MISTO STABILIZZATO	1,002 m ²

SEZIONE N.: INT02_2
 QT. PROGETTO: 347,109
 DIST.PREC.: 8,00
 DIST.SUCC.: 7,00

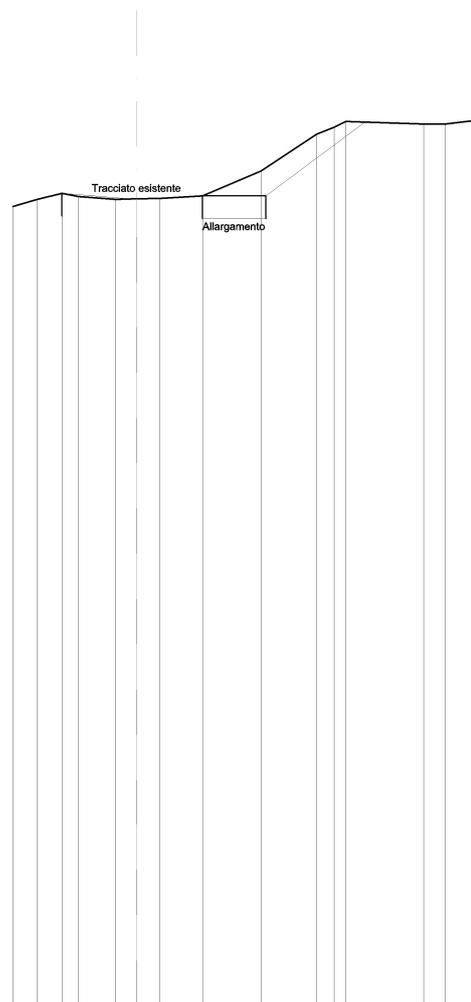


SCALA 1:200

QT.RIF. 325,691

QUOTE TERRENO	346,92	347,11	347,26	347,18	347,11	347,12	347,13	347,20	347,86	348,83	349,02	349,17	349,10	349,10	349,19
DIST.PARZIALI TERRENO	0,63	0,65	0,98	0,54	0,61	1,13	1,54	1,46	2,04	0,57	0,71				
QUOTE PROGETTO		347,26	347,26			347,20	347,20		349,15						
DIST. PARZIALI PROGETTO						5,37			2,61						

SCAVI E BONIFICHE	
SCAVO PER PIATTAFORMA	0,708 m ²
SCAVO PER PARETI TRINCEA	0,425 m ²
RILEVATI	
RILEVATO PER PIATTAFORMA	0,088 m ²
SOVRASTRUTTURA STRADALE	
MISTO STABILIZZATO	0,535 m ²

SEZIONE N.: INT02_3
 QT. PROGETTO: 346,846
 DIST.PREC.: 7,00
 DIST.SUCC.: 10,00

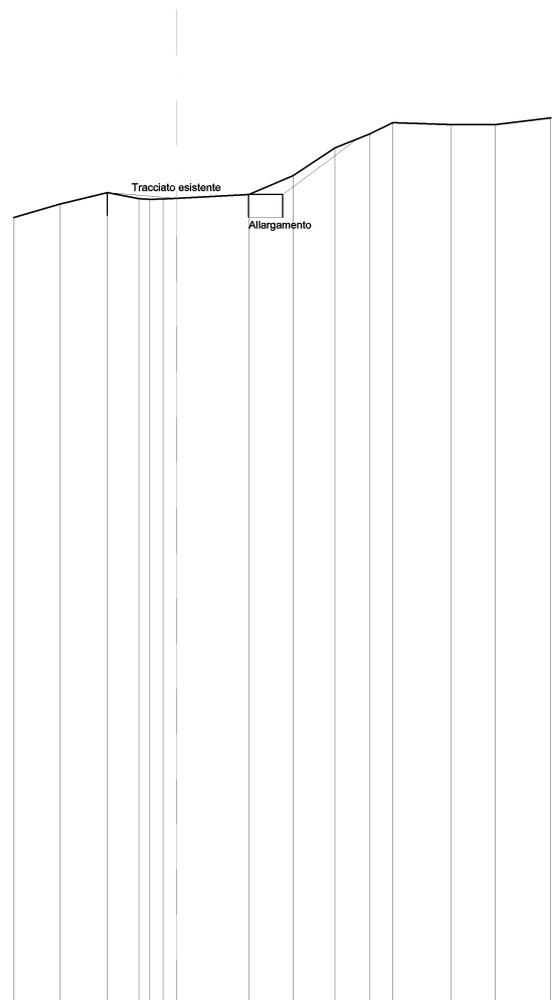


SCALA 1:200

QT.RIF. 325,459

QUOTE TERRENO	346,34	346,70	347,00	346,84	346,82	346,83	346,85	346,95	347,45	348,19	348,56	348,86	348,81	348,81	348,98
DIST.PARZIALI TERRENO	1,21	1,25	0,83			1,91		1,17	1,10	0,92	0,60	1,54	1,16	1,45	
QUOTE PROGETTO			347,00	347,00				346,95	346,95		348,43				
DIST. PARZIALI PROGETTO						4,61			1,97						

SCAVI E BONIFICHE	
SCAVO PER PIATTAFORMA	1,296 m ²
SCAVO PER PARETI TRINCEA	0,802 m ²
RILEVATI	
RILEVATO PER PIATTAFORMA	0,073 m ²
SOVRASTRUTTURA STRADALE	
MISTO STABILIZZATO	0,826 m ²

SEZIONE N.: INT02_4
 QT. PROGETTO: 346,510
 DIST.PREC.: 10,00
 DIST.SUCC.: 11,00

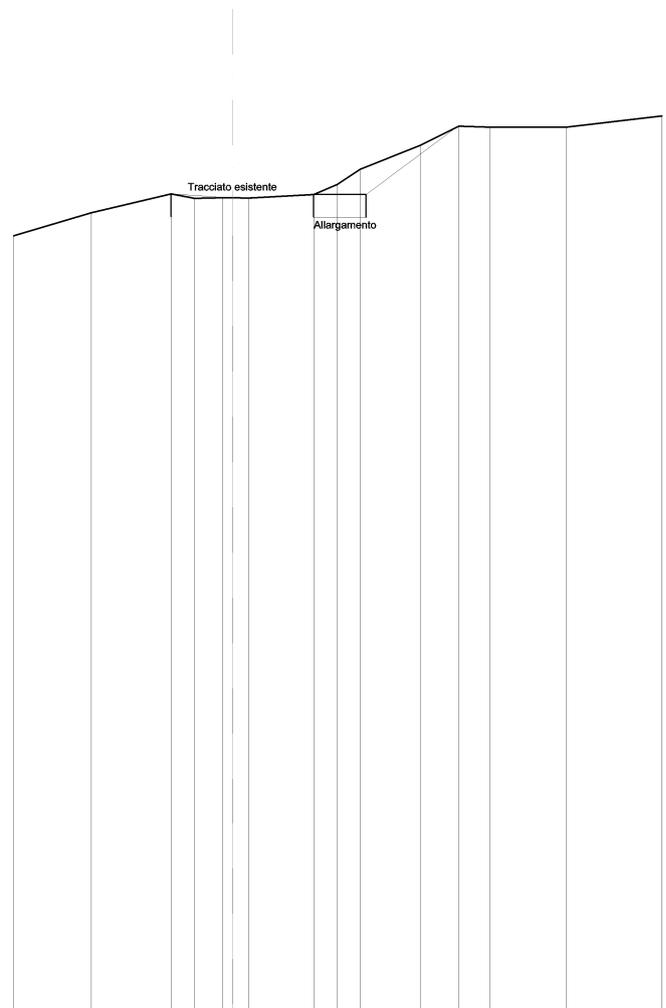


SCALA 1:200

QT.RIF. 324,898

QUOTE TERRENO	345,51	346,12	346,62	346,50	346,52	346,51	346,51	346,60	346,87	347,27	347,91	348,42	348,39	348,39	348,69
DIST.PARZIALI TERRENO		2,04	2,10	0,63	0,73		1,70	0,63	0,59	1,58	1,02	0,82	2,00		2,51
QUOTE PROGETTO				346,62	346,62			346,60		346,60		348,38			
DIST. PARZIALI PROGETTO							5,13				2,37				

SCAVI E BONIFICHE	
SCAVO PER PIATTAFORMA	3,705 m ²
SCAVO PER PARETI TRINCEA	1,813 m ²
RILEVATI	
RILEVATO PER PIATTAFORMA	0,065 m ²
SOVRASTRUTTURA STRADALE	
MISTO STABILIZZATO	1,800 m ²

SEZIONE N.: INT02_5
 QT. PROGETTO: 346,259
 DIST.PREC.: 11,00
 DIST.SUCC.: 11,00

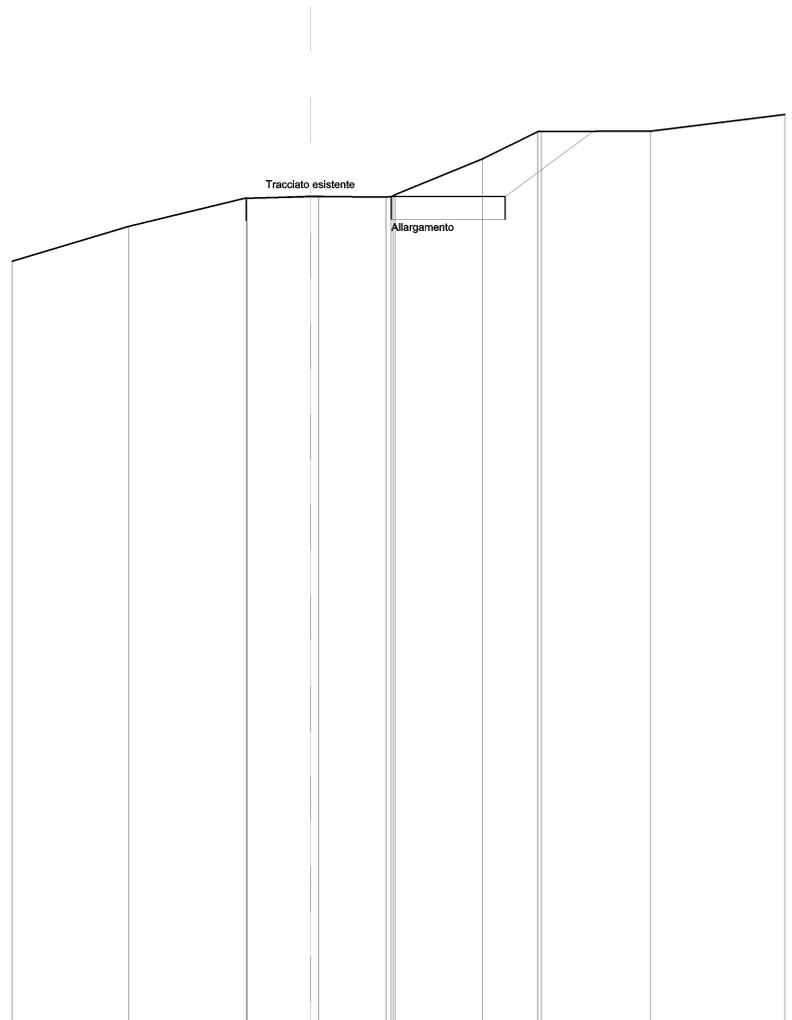


SCALA 1:200

QT.RIF. 324,265

QUOTE TERRENO	344,52	345,44	346,19	346,19	346,23	346,23	346,22	346,23	346,25	346,28	347,23	347,96	347,96	347,97
DIST.PARZIALI TERRENO	3,06	3,10	1,65	1,77	2,30	1,47	2,88							
QUOTE PROGETTO			346,19	346,19	346,23	346,23	347,96							
DIST. PARZIALI PROGETTO					6,81	2,31								

SCAVI E BONIFICHE	
SCAVO PER PIATTAFORMA	4,360 m ²
SCAVO PER PARETI TRINCEA	0,943 m ²
RILEVATI	
RILEVATO PER PIATTAFORMA	0,008 m ²
SOVRASTRUTTURA STRADALE	
MISTO STABILIZZATO	2,247 m ²

SEZIONE N.: INT02_6
 QT. PROGETTO: 346,010
 DIST.PREC.: 11,00
 DIST.SUCC.: 10,00

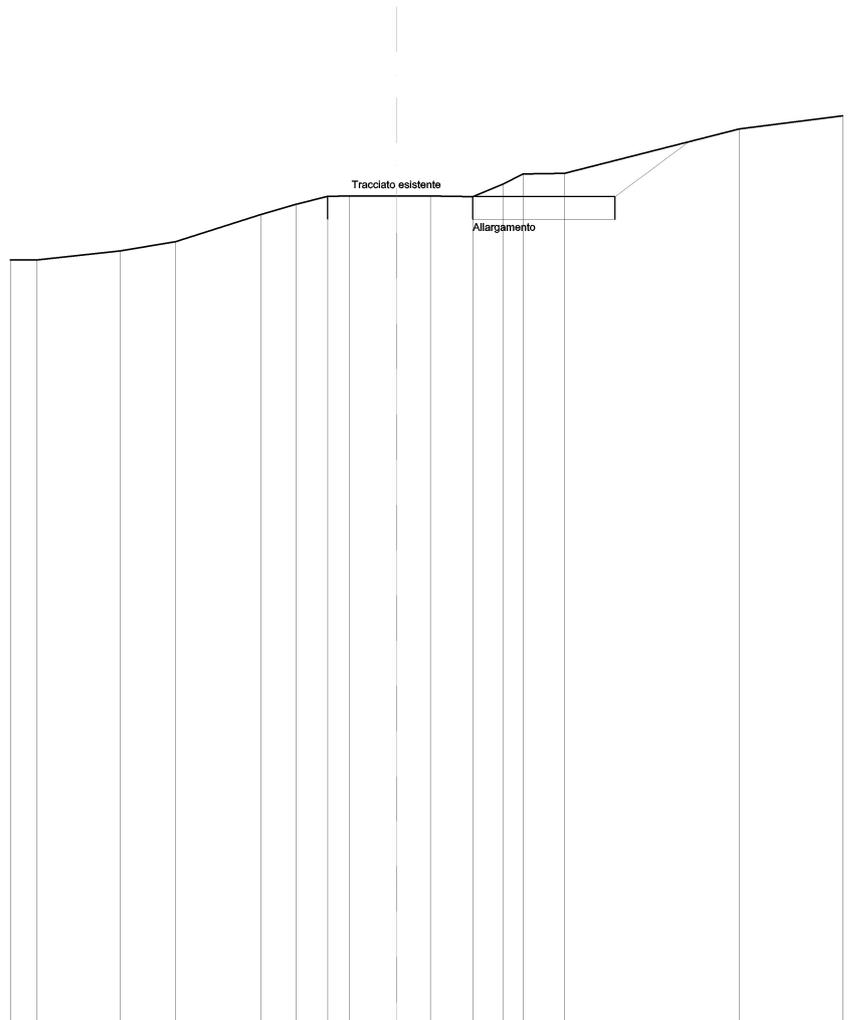


SCALA 1:200

QT.RIF. 324,019

QUOTE TERRENO	344,31	344,31	344,54	344,79	345,51	345,78	345,99	346,01	346,00	346,00	345,98	346,31	346,58	346,61	347,78	348,13
DIST.PARZIALI TERRENO	0,70	2,17	1,47	2,24	0,92	0,84	0,57	1,24	0,90	1,11	0,78	0,53	1,09	4,60	2,72	
QUOTE PROGETTO						345,99	345,99			345,98		345,98		347,45		
DIST. PARZIALI PROGETTO										7,57				1,95		

SCAVI E BONIFICHE	
SCAVO PER PIATTAFORMA	3,981 m ²
SCAVO PER PARETI TRINCEA	0,859 m ²
RILEVATI	
RILEVATO PER PIATTAFORMA	0,028 m ²
SOVRASTRUTTURA STRADALE	
MISTO STABILIZZATO	2,166 m ²

SEZIONE N.: INT02_7
 QT. PROGETTO: 345,783
 DIST.PREC.: 10,00
 DIST.SUCC.: 10,00

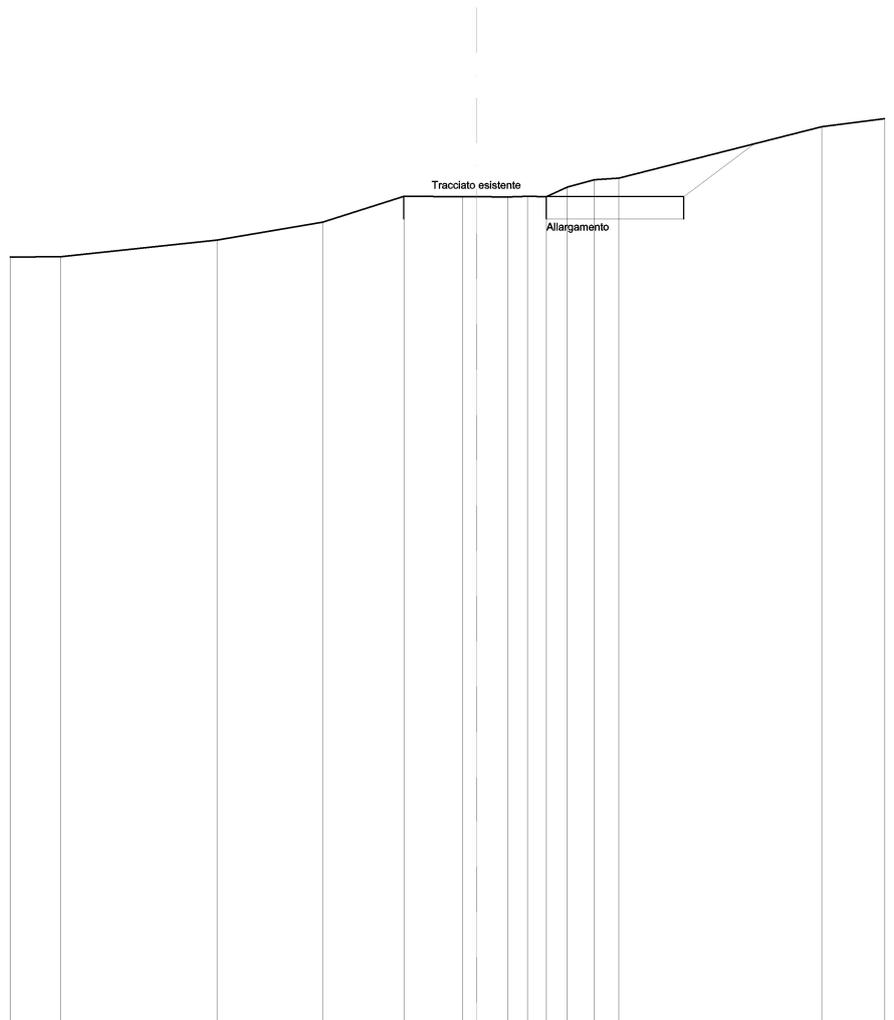


SCALA 1:200

QT.RIF. 323,806

QUOTE TERRENO	344,18	344,62	345,09	345,78	345,78	345,77	345,76	345,78	345,78	346,03	346,22	346,26	347,63	347,84
DIST.PARZIALI TERRENO	4,10	2,78	2,15	1,54	0,82	0,53	0,50	0,55	0,71	0,65	5,34	1,64		
QUOTE PROGETTO				345,78	345,78		345,78		345,78		347,17			
DIST. PARZIALI PROGETTO							7,36				1,86			

SCAVI E BONIFICHE	
SCAVO PER PIATTAFORMA	2,996 m ²
SCAVO PER PARETI TRINCEA	0,977 m ²
RILEVATI	
RILEVATO PER PIATTAFORMA	0,005 m ²
SOVRASTRUTTURA STRADALE	
MISTO STABILIZZATO	1,540 m ²

SEZIONE N.: INT02_8
 QT. PROGETTO: 345,557
 DIST.PREC.: 10,00
 DIST.SUCC.: 15,00

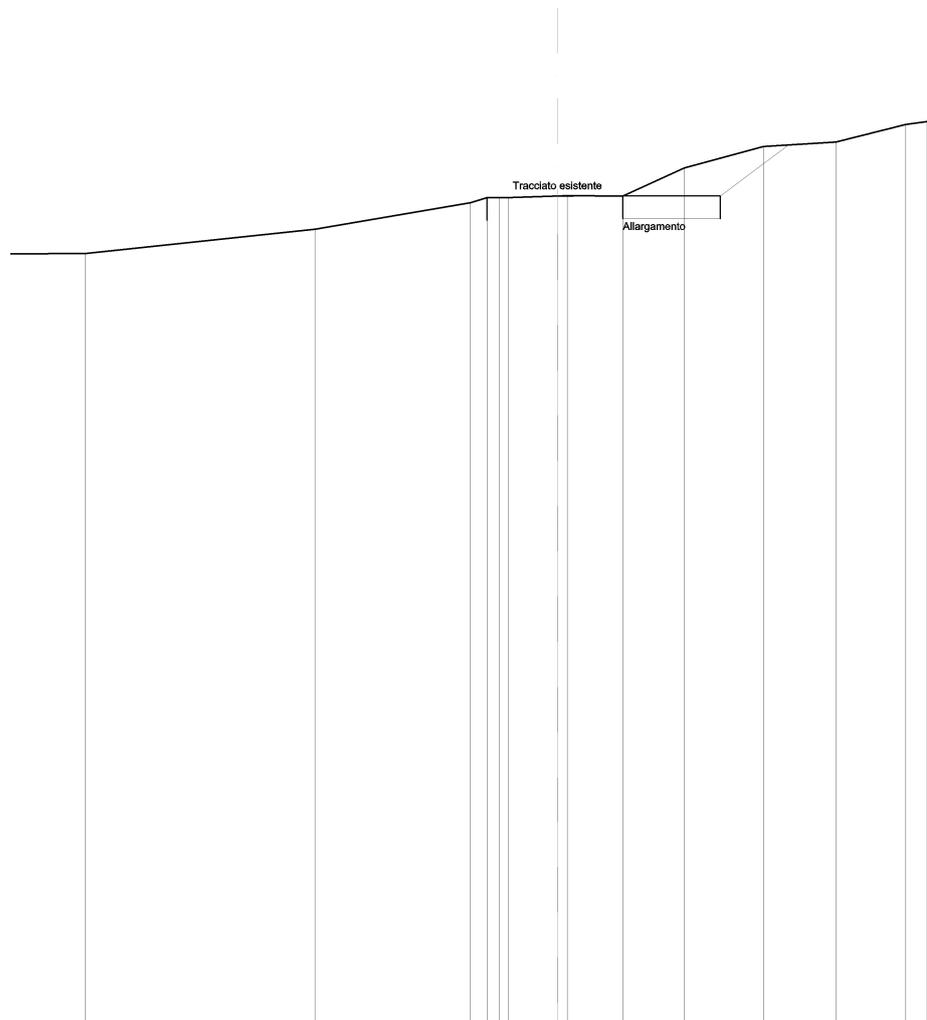


SCALA 1:200

QT.RIF. 323,593

QUOTE TERRENO	344,70	345,39	345,53	345,53	345,53	345,58	345,58	346,32	346,89	347,00	347,47	347,54
DIST.PARZIALI TERRENO		4,09		1,29	1,47	1,62	2,08	1,90	1,83	0,56		
QUOTE PROGETTO			345,53	345,53		345,58		345,58	346,93			
DIST. PARZIALI PROGETTO					6,14			1,80				

SCAVI E BONIFICHE	
SCAVO PER PIATTAFORMA	1,331 m ²
SCAVO PER PARETI TRINCEA	0,336 m ²
SOVRASTRUTTURA STRADALE	
MISTO STABILIZZATO	0,864 m ²

SEZIONE N.: INT02_9
 QT. PROGETTO: 345,217
 DIST.PREC.: 15,00
 DIST.SUCC.: 69,90

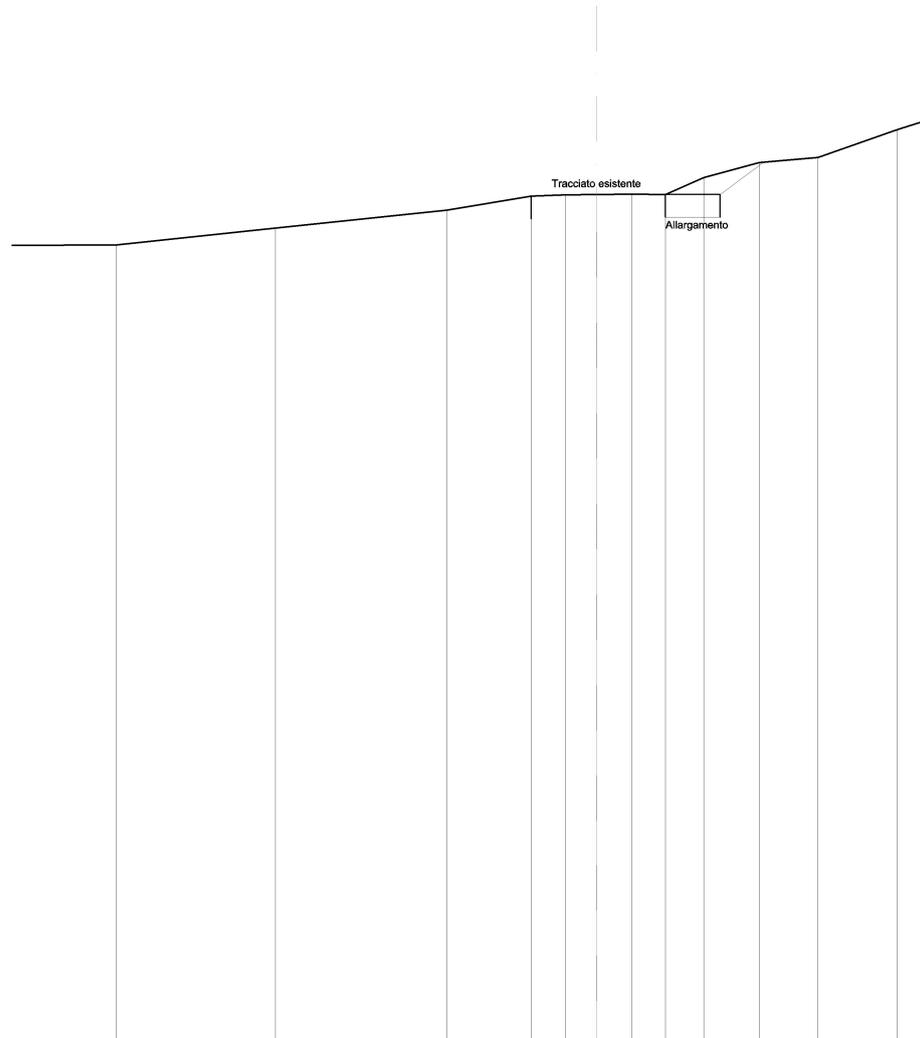

SCALA 1:200

QT.RIF. 322,721

QUOTE TERRENO	344,33	344,80	345,18	345,21	345,22	345,23	345,22	345,67	346,07	346,20	346,94	347,17
DIST.PARZIALI TERRENO		4,51	2,23	0,90	0,81	0,94	0,88	1,01	1,46	1,54	2,09	0,72
QUOTE PROGETTO				345,18	345,18			345,22	345,22	346,08		
DIST. PARZIALI PROGETTO							4,98		1,14			