

REGIONE CALABRIA



Comune di Squillace (CZ)



Comune di Borgia (CZ)



Comune di Maida (CZ)



Committente:

**RWE**

RWE RENEWABLES ITALIA S.R.L.  
via Andrea Doria, 41/G - 00192 Roma  
P.IVA/C.F. 06400370968

Titolo del Progetto:

**PARCO EOLICO "BOLINA"**

Documento:

**PROGETTO DEFINITIVO**

N° Documento:

**PEBO-P10.35**

ID PROGETTO:

**PEBO**

DISCIPLINA:

**P**

TIPOLOGIA:

FORMATO:

**A3**

Elaborato:

**Sezioni trasversali interventi di adeguamento N18**

FOGLIO:

SCALA:

**1:200**

Nome file:

PEBO-P10.35\_Sezioni trasversali interventi di adeguamento N18

Progettazione:



**Ing. Saverio Pagliuso**

**Ing. Claudio Coscarella**

**Ing. Mario Francesco Perri**


**Ing. Giorgio Salatino**

Rev:	Data Revisione	Descrizione Revisione	Redatto	Controllato	Approvato
00	21/10/2019	PRIMA EMISSIONE	GEMSA	GEMSA	RWE




SCAVI E BONIFICHE	
SCAVO PER PIATTAFORMA	0,671 m <sup>2</sup>
RILEVATI	
RILEVATO PER PIATTAFORMA	0,008 m <sup>2</sup>
RILEVATO PER SCARPATE	0,340 m <sup>2</sup>
SOVRASTRUTTURA STRADALE	
MISTO STABILIZZATO	1,317 m <sup>2</sup>

SEZIONE N.: INT18\_2  
 QT. PROGETTO: 229,106  
 DIST.PROG.: 130,00  
 DIST.PREC.: 10,00  
 DIST.SUCC.: 10,00

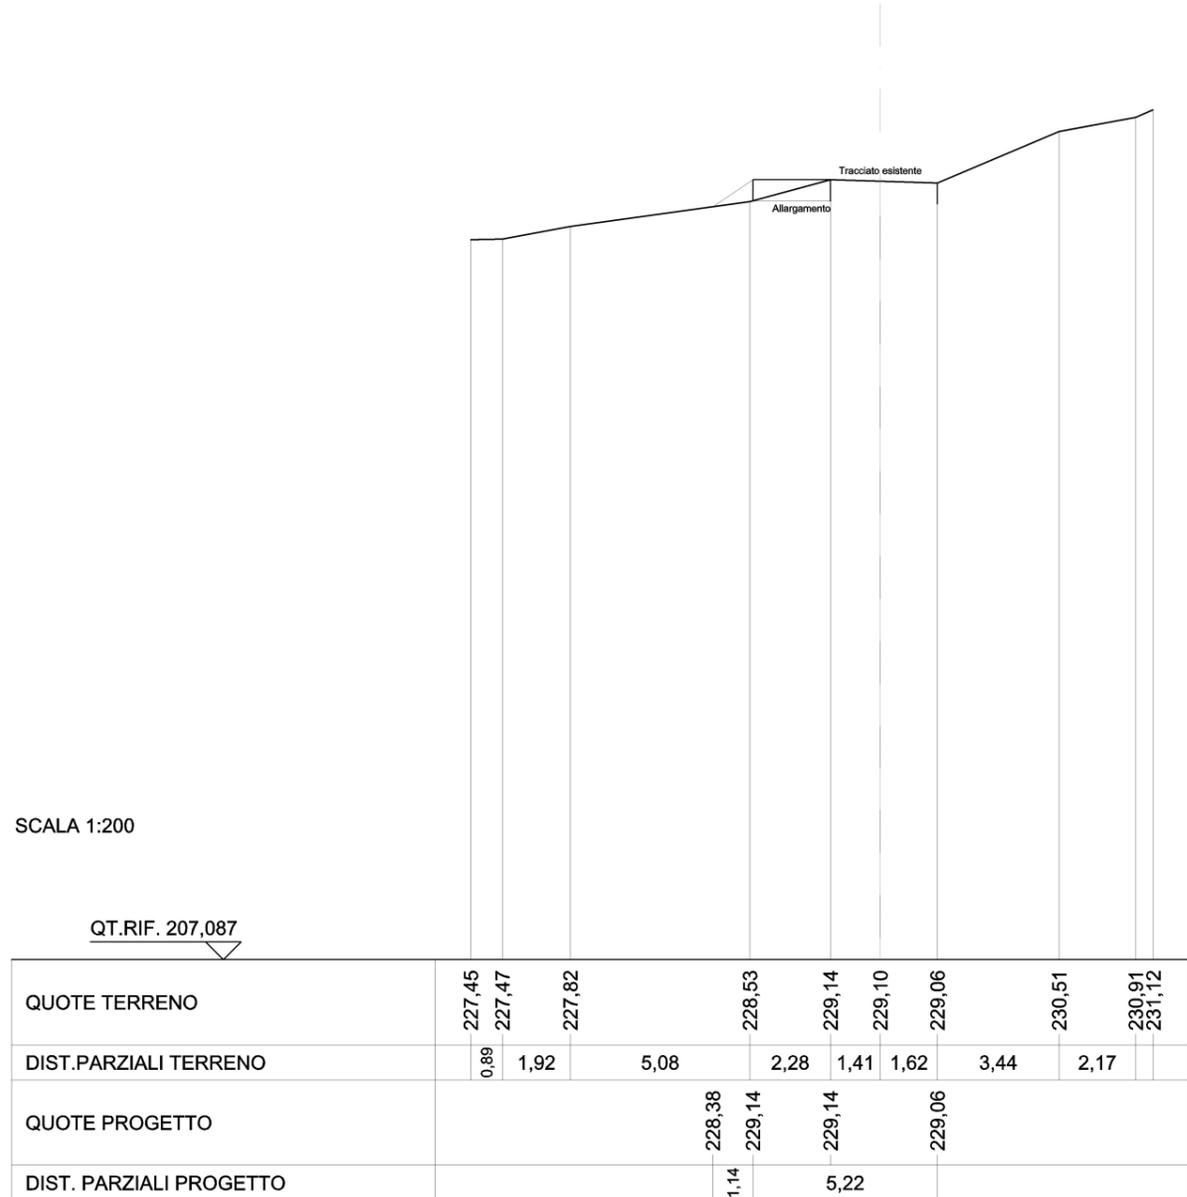

SCAVI E BONIFICHE	
SCAVO PER PIATTAFORMA	0,708 m <sup>2</sup>
RILEVATI	
RILEVATO PER PIATTAFORMA	0,015 m <sup>2</sup>
RILEVATO PER SCARPATE	0,481 m <sup>2</sup>
SOVRASTRUTTURA STRADALE	
MISTO STABILIZZATO	1,815 m <sup>2</sup>

SEZIONE N.: INT18\_3  
 QT. PROGETTO: 229,791  
 DIST.PROG.: 140,00  
 DIST.PREC.: 10,00  
 DIST.SUCC.: 10,00

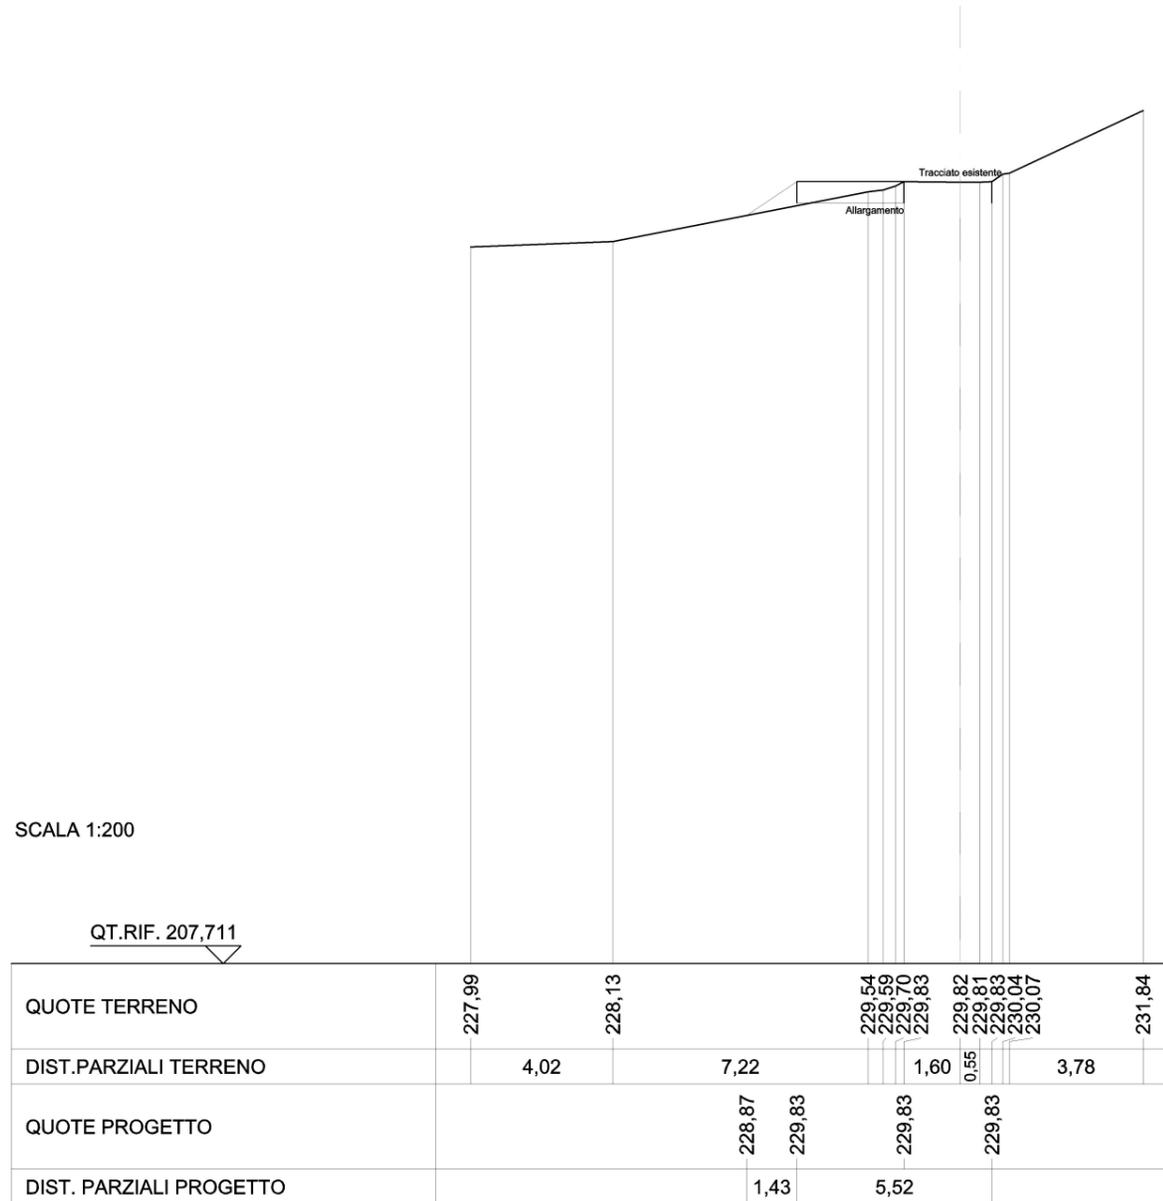



SCAVI E BONIFICHE	
SCAVO PER PIATTAFORMA	0,488 m <sup>2</sup>
RILEVATI	
RILEVATO PER PIATTAFORMA	0,027 m <sup>2</sup>
RILEVATO PER SCARPATE	0,255 m <sup>2</sup>
SOVRASTRUTTURA STRADALE	
MISTO STABILIZZATO	0,963 m <sup>2</sup>

SEZIONE N.: INT18\_5  
 QT. PROGETTO: 231,145  
 DIST.PROG.: 160,00  
 DIST.PREC.: 10,00  
 DIST.SUCC.: 220,00

