
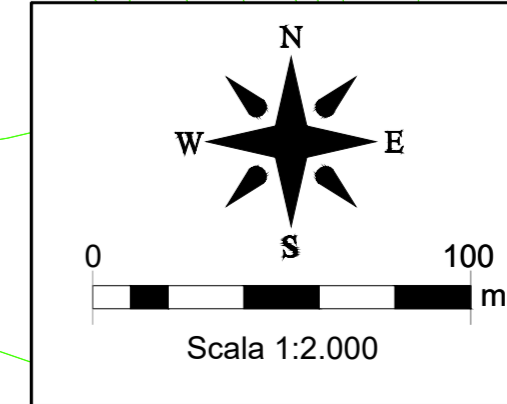


LEGENDA

- | | | | |
|--|------------------------------------|--|--|
| | CONFINI COMUNALI | | RILEVATI |
| | AEROGENERATORI | | SCAVI |
| | PLINTO DI FONDAZIONE | | AREA TEMPORANEA PER MONTAGGIO GRU |
| | PIAZZOLE DI MONTAGGIO | | NUOVA VIABILITA' |
| | FOSSI PER REGIMENTAZIONE IDRICA | | AREA LOGISTICA TEMPORANEA |
| | TOMBINO | | AREA DI STOCCAGGIO |
| | AREA TEMPORANEA DI STOCCAGGIO PALE | | AREA PER MONTAGGIO GRU SOVRAPPONIBILE A STRADA D'ACCESSO |
| | VIABILITA' ESISTENTE | | FOSSI DI GUARDIA STRADALI LATERALI |

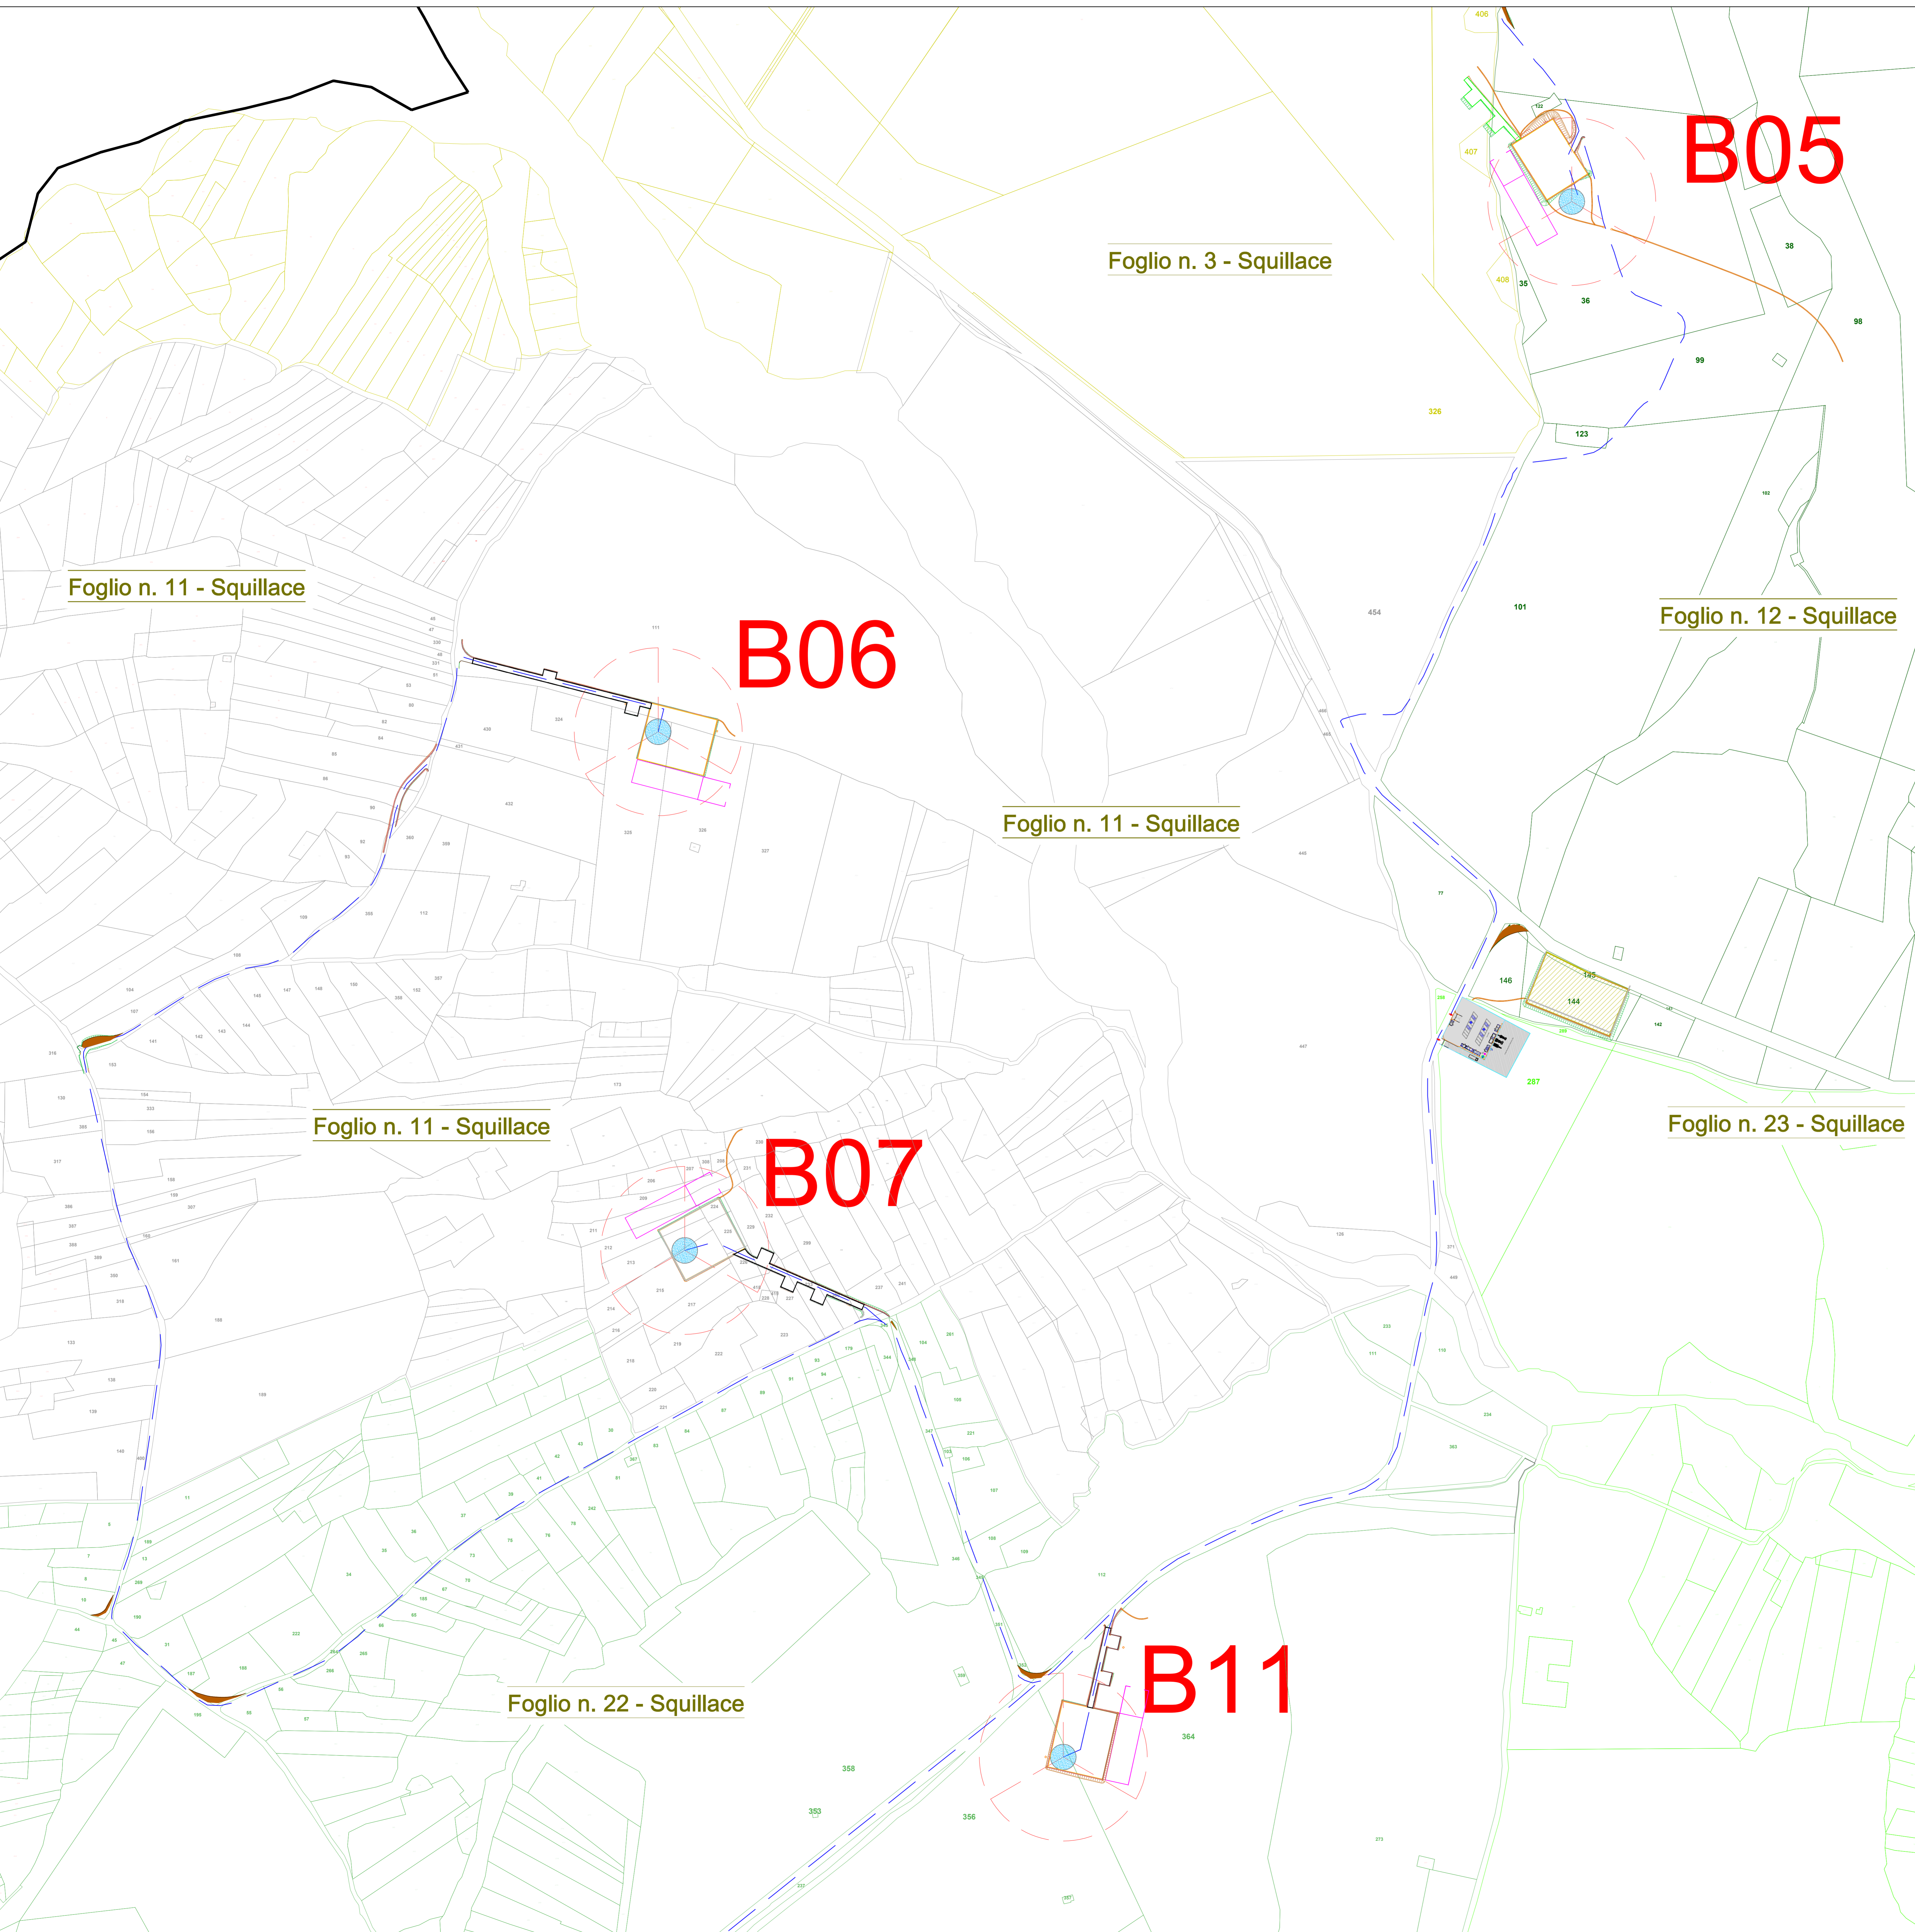

Comitente: **RWE** RWE RENEWABLES ITALIA S.R.L.
 via Andrea Doria, 41G - 00192 Roma
 P.IVA/C.F. 0440370968

Titolo del Progetto: **PARCO EOLICO "BOLINA"**

Documento: **PROGETTO DEFINITIVO** N° Documento: **PEBO - P12.01c**

ID PROGETTO: PEBO DISCIPLINA: P TIPOLOGIA: FORMATO: 12300000

Elaborato: **Planimetria catastale - Tav. 03**

FOGLIO: SCALA: Varie Nome file: PEBO-P12.01c_Planimetria catastale - TAV.3

Progettazione:

Ing. Saverio Pagliuso

Ing. Claudio Coscarella

Ing. Mario Francesco Perri

Ing. Giorgio Salatino

Rev.	Data Revisione	Descrizione Revisione	Redatto	Controllato	Approvato
00	21/10/2019	PRIMA EMISSIONE	GEMSA	GEMSA	RWE