



TORRE B09 - PARTE A

B09

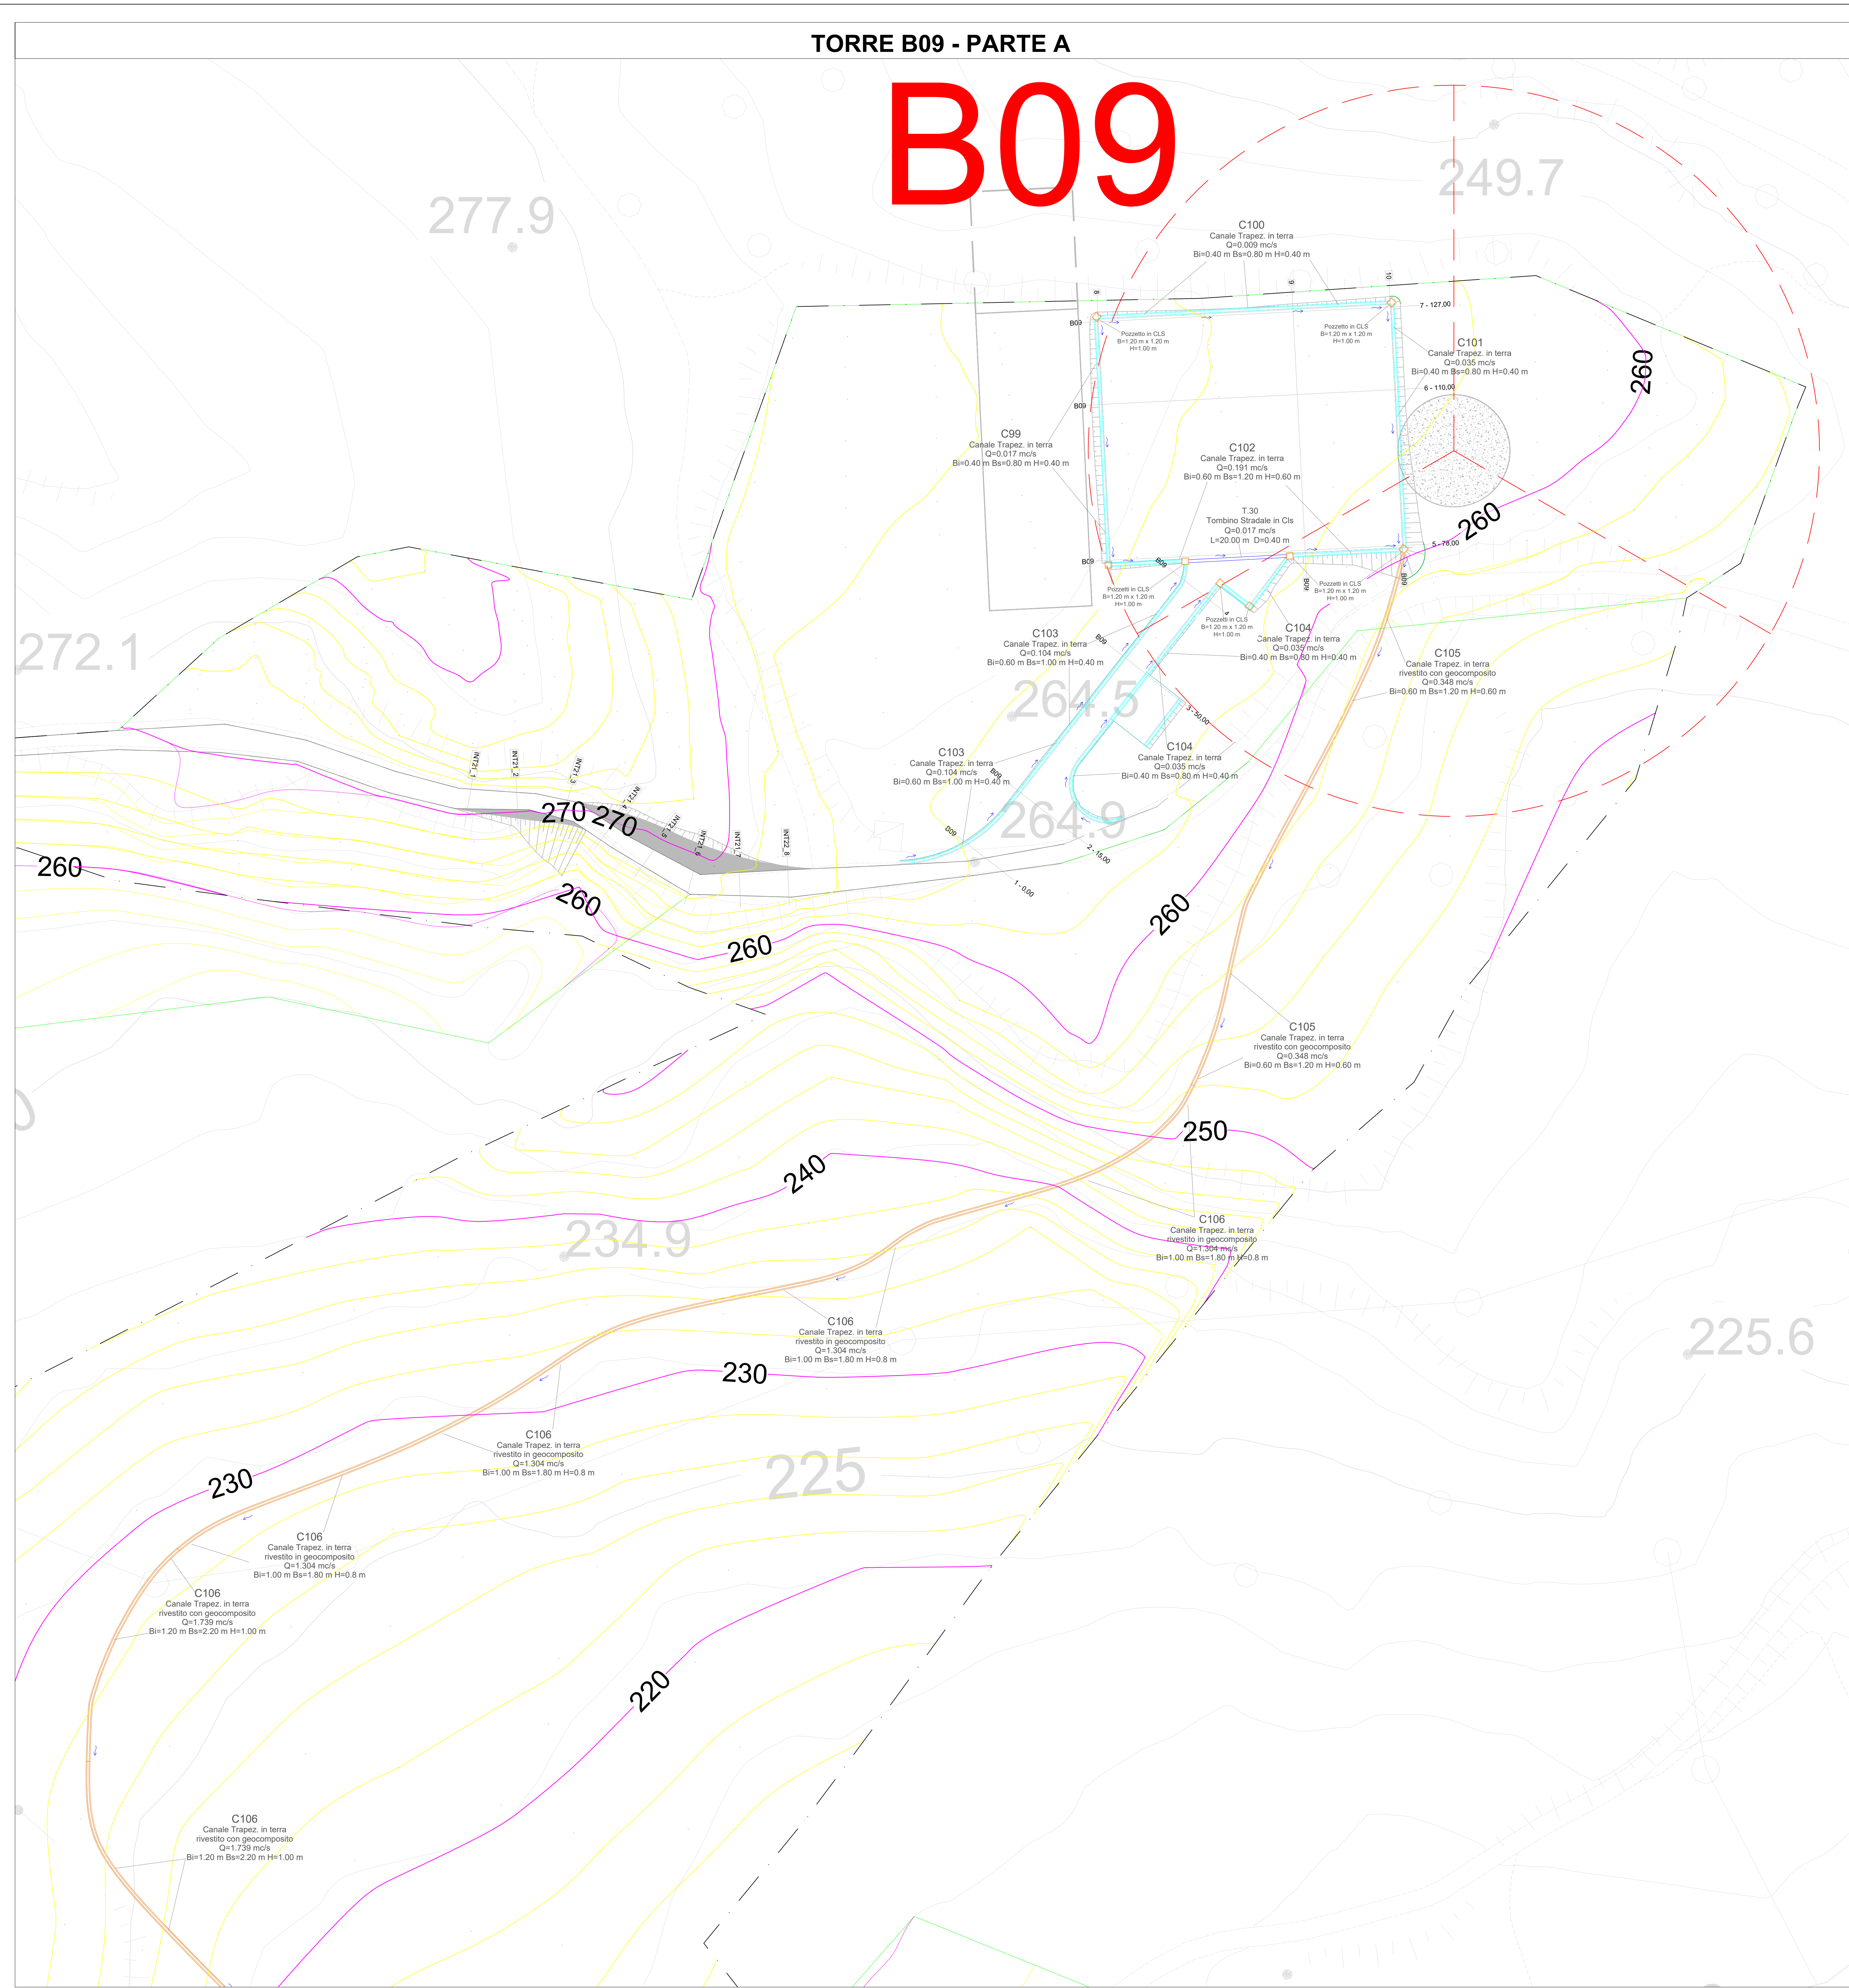


LEGENDA

- FOSSO DI GUARDIA IN TERRA TRAPEZOIDALE
- FOSSI DI GUARDIA STRADALI LATERALI
- TRACCIATO CAVIDOTTO
- AEROGENERATORI
- VERSO SCORRIMENTO ACQUE DRENATE
- FOSSI CENSITI NEL RETICOLO IDROGRAFICO
- GABBIONI PER DISSIPAZIONE ENERGIA CORRENTE
- POZZETTO PREFABBRICATO IN CLS
- TOMBINO PREFABBRICATO IN CLS

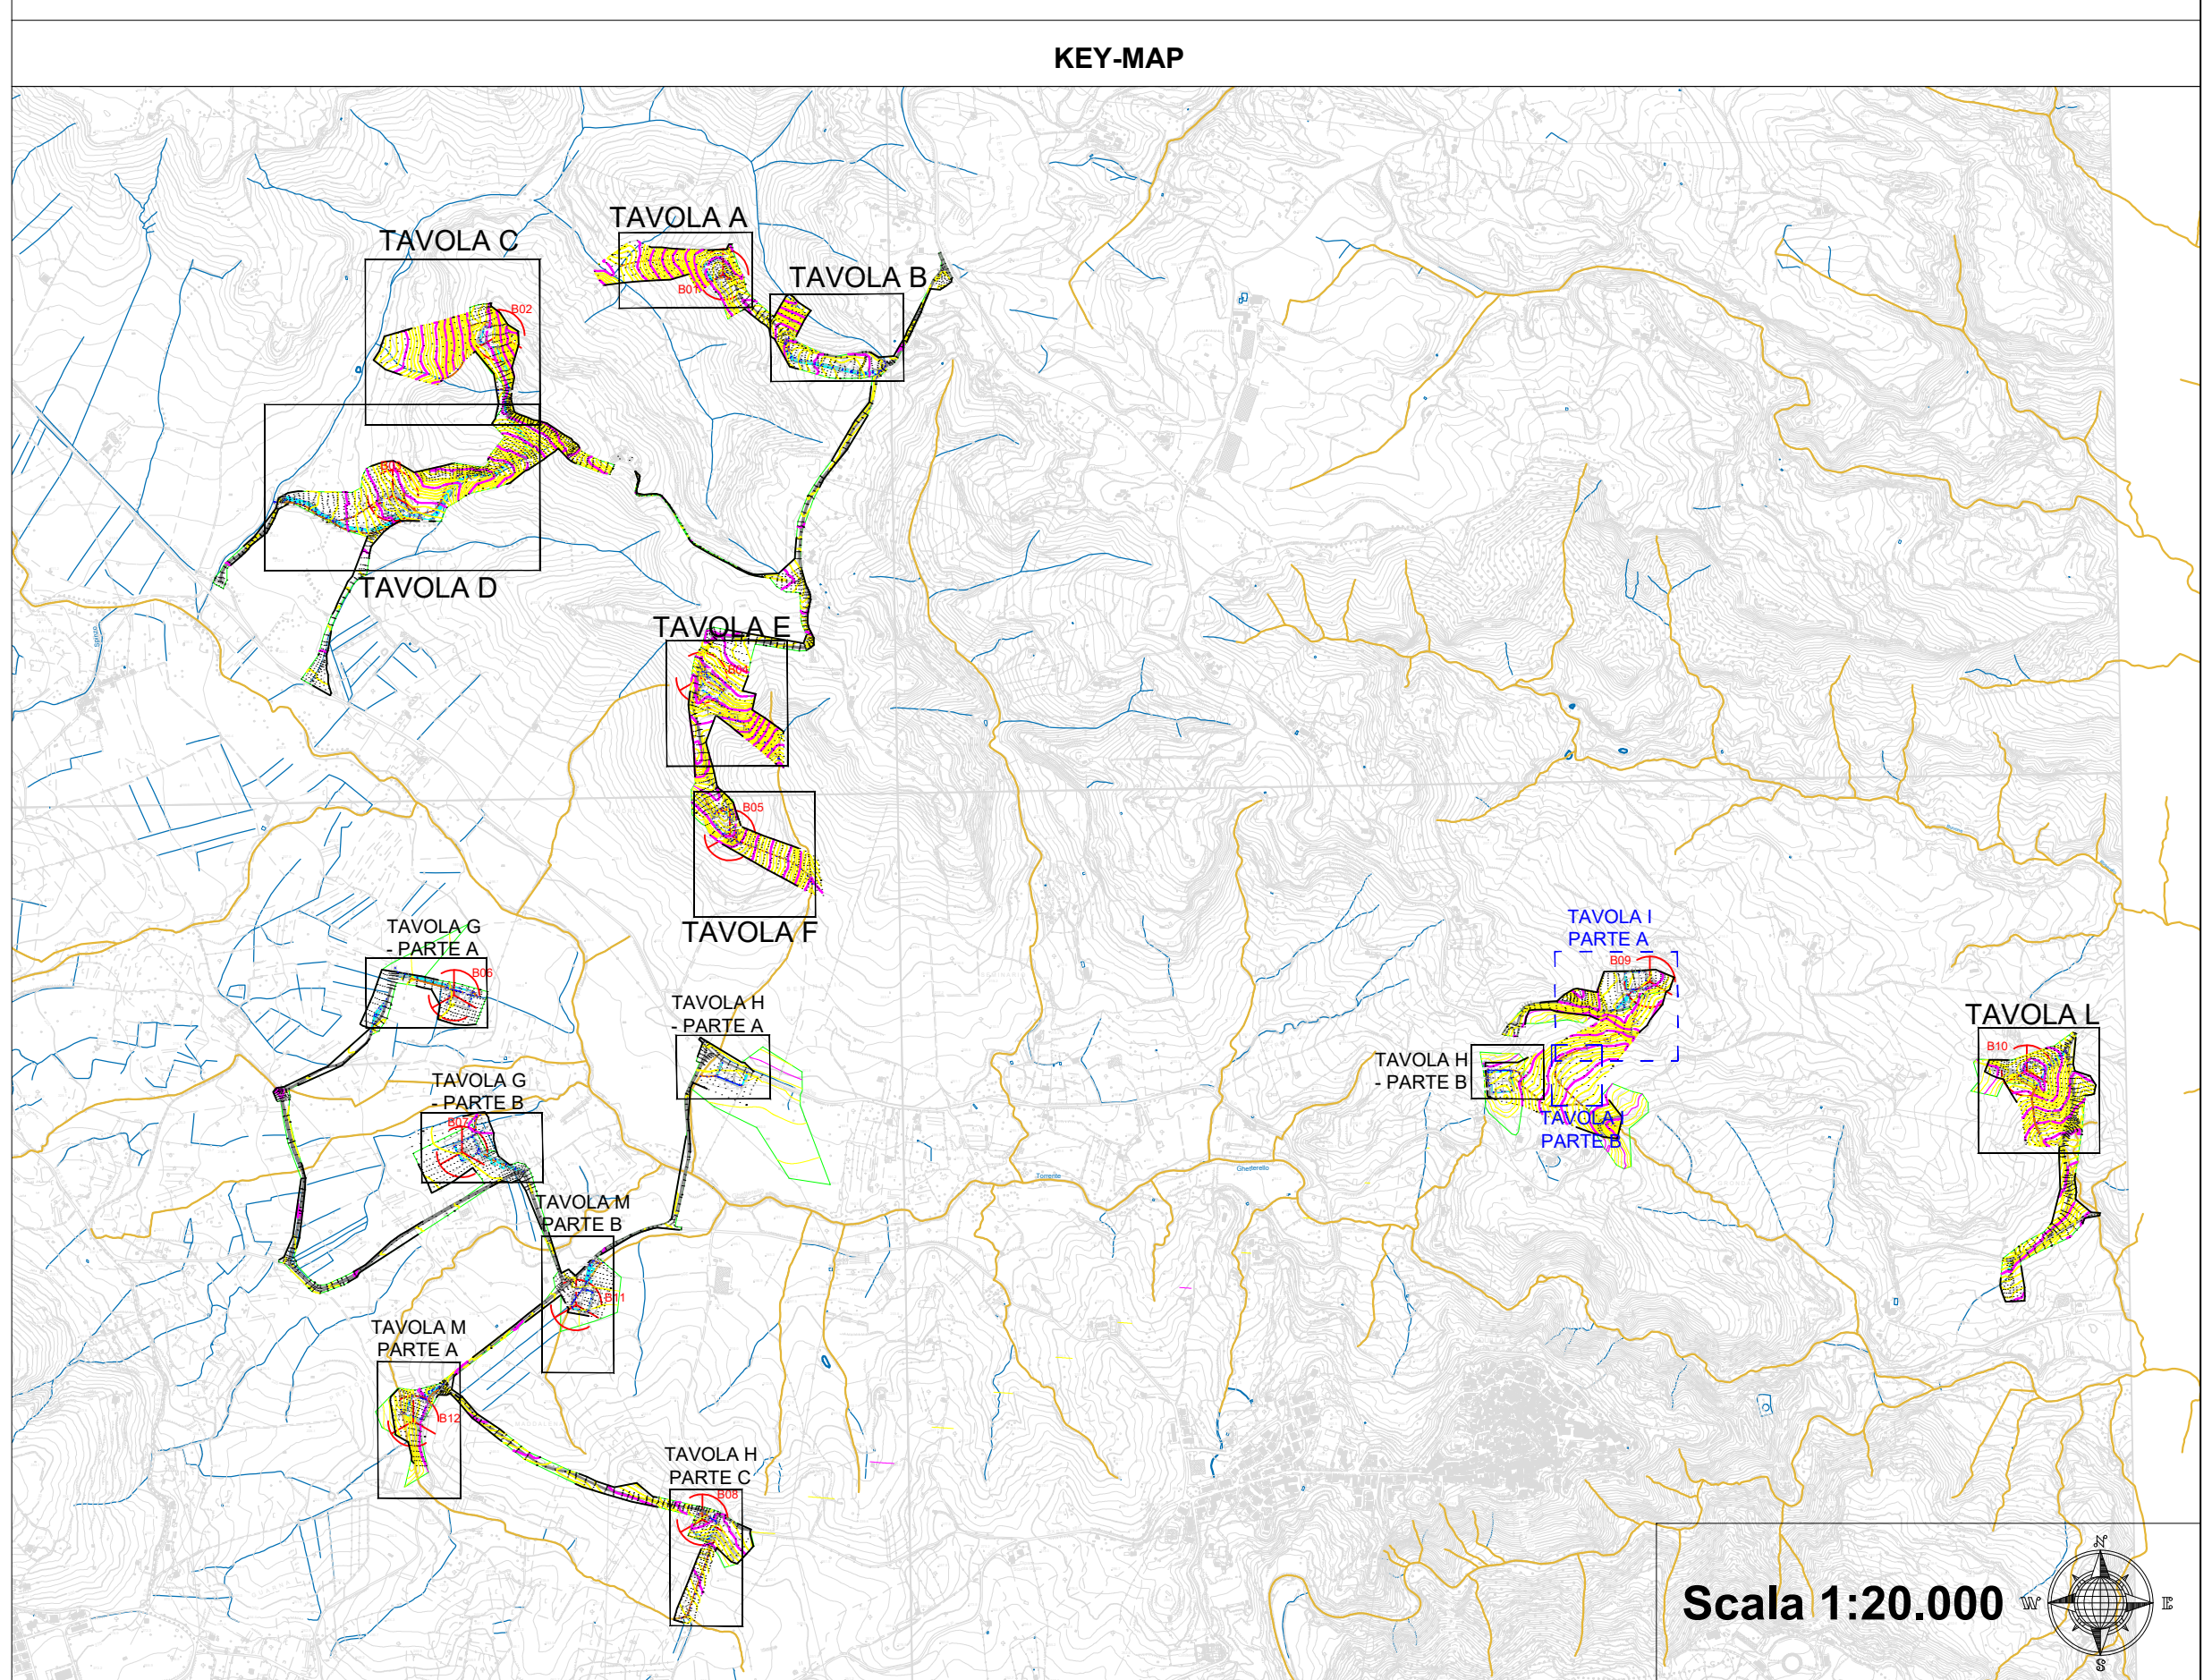

TORRE B09 - PARTE B

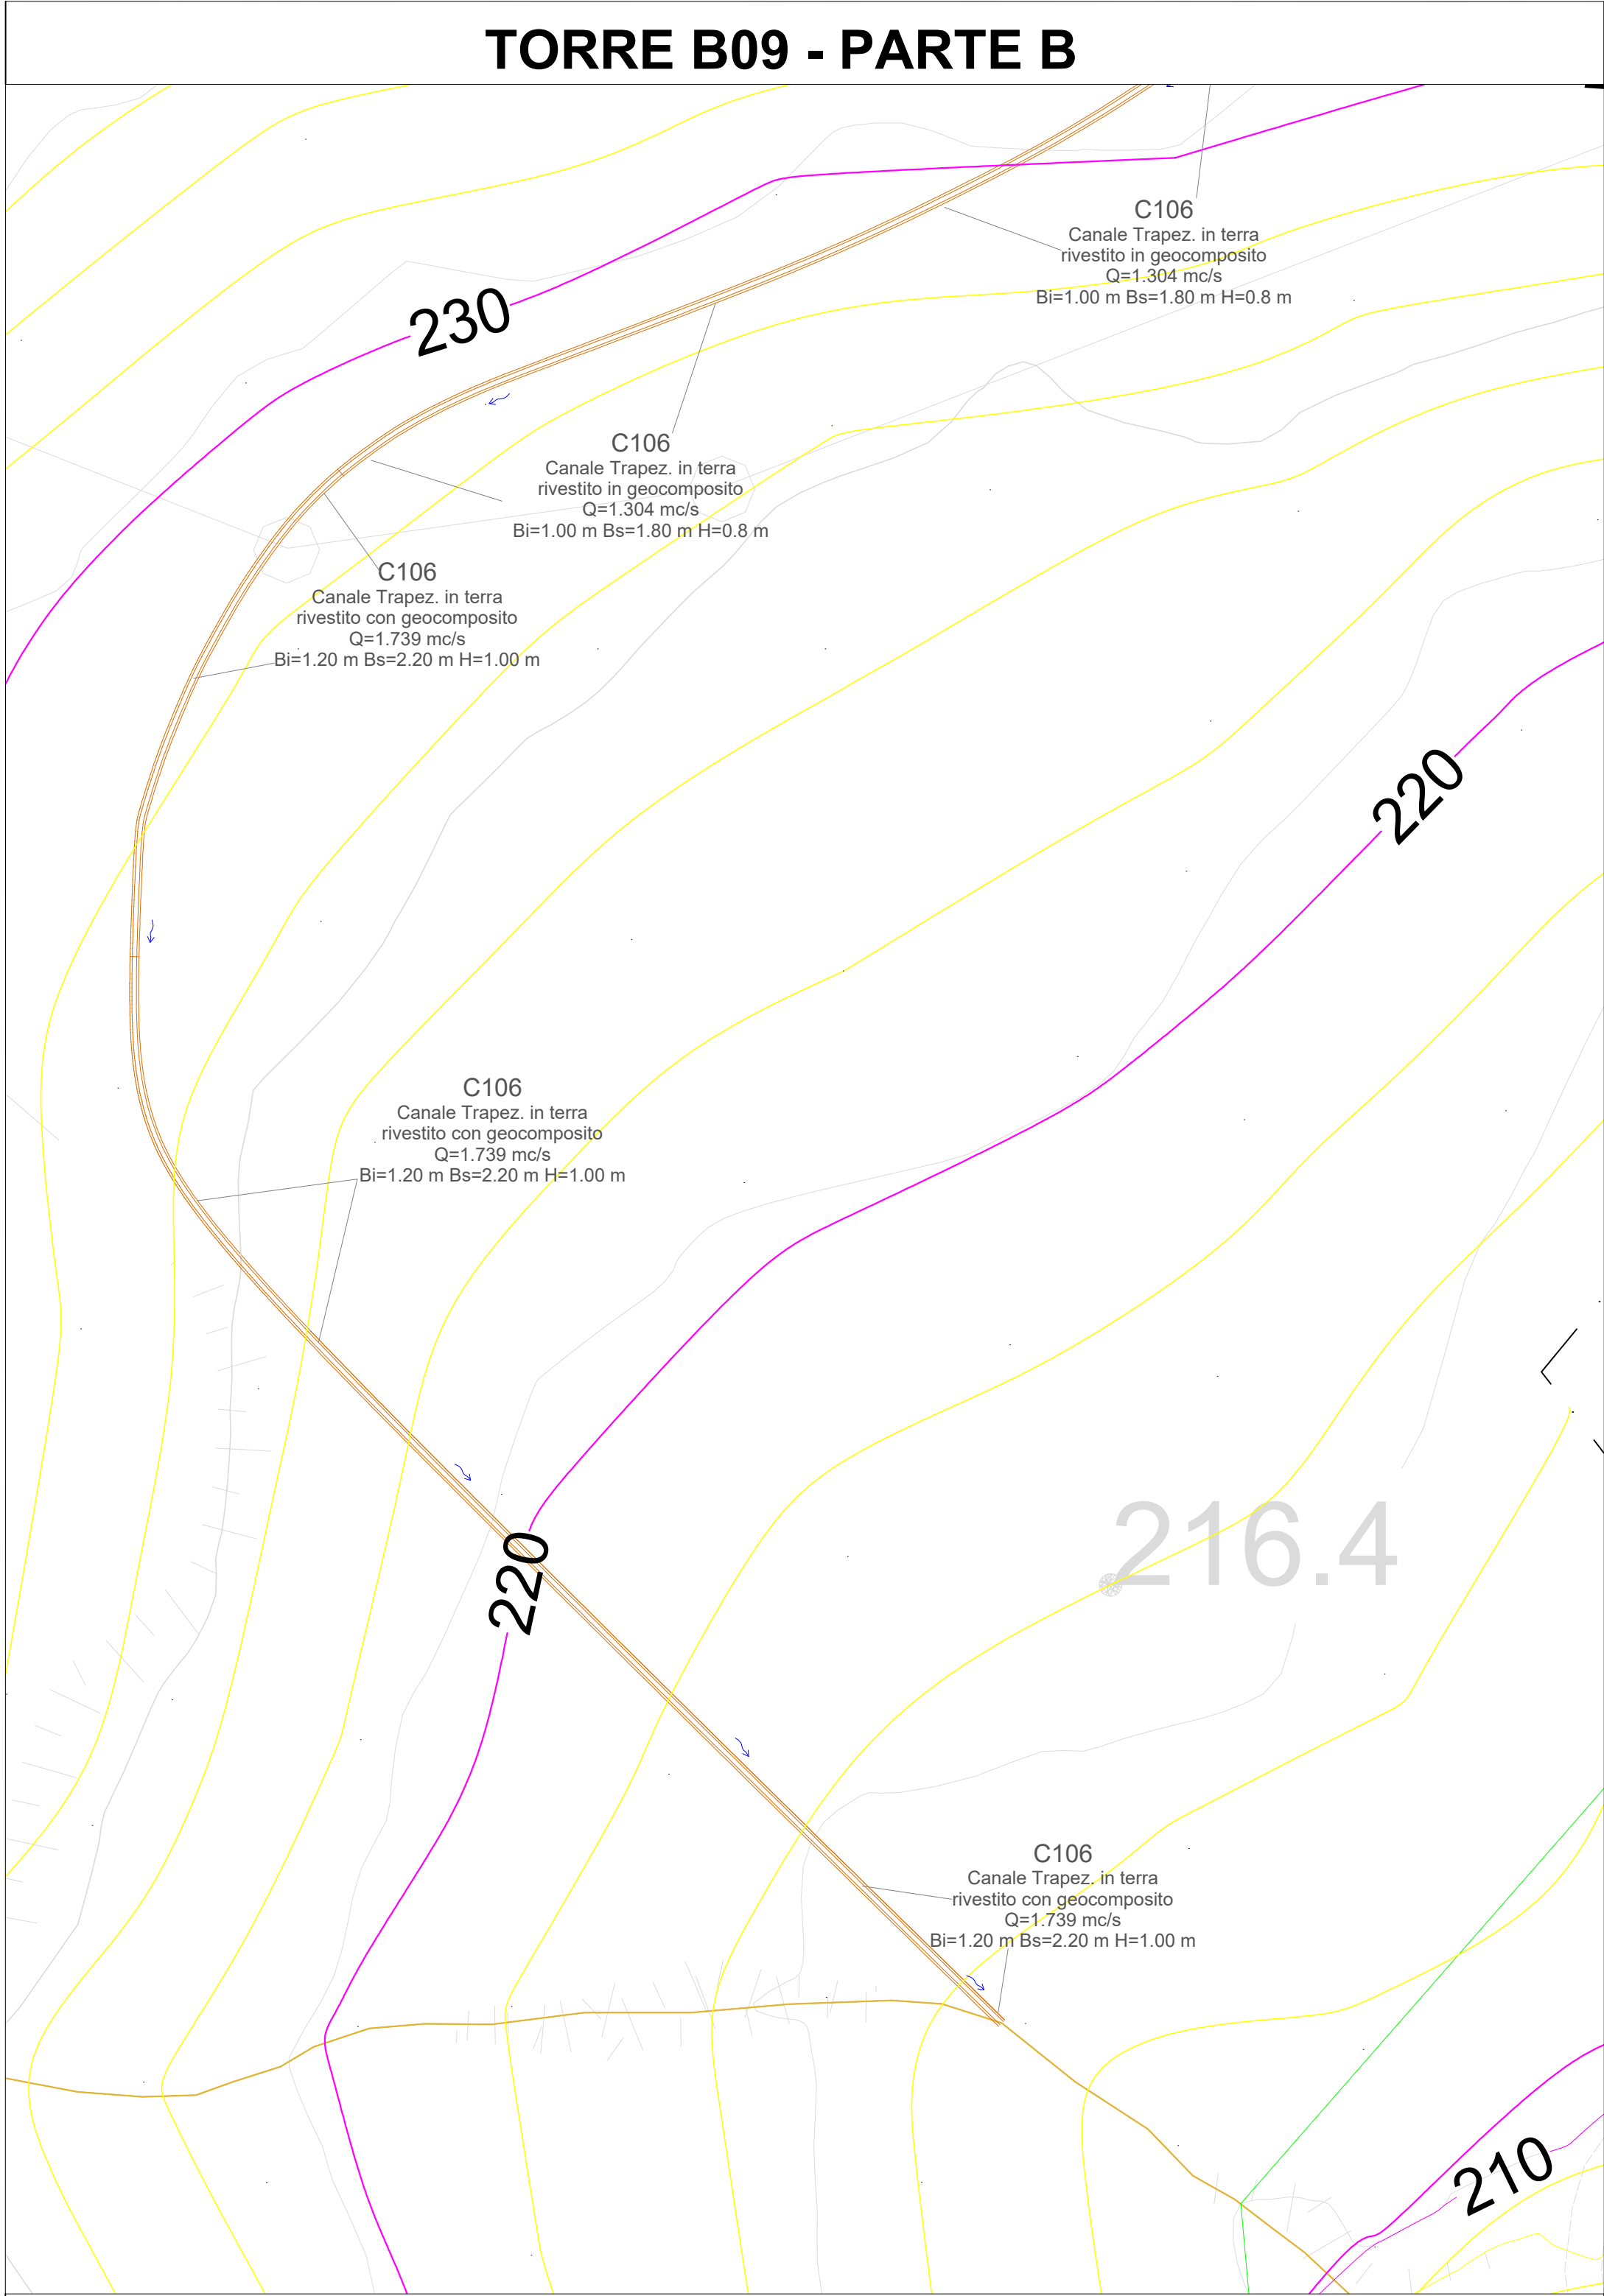

REGIONE CALABRIA
Comune di Squillace (CZ)
Comune di Borglia (CZ)
Comune di Maida (CZ)

Comittente: **RWE**
RWE RENEWABLES ITALIA S.R.L.
via Andrea Doria, 4115 - 00192 Roma
P.IVA/C.F. 0640370968

TITOLO DEL PROGETTO: **PARCO EOLICO "BOLINA"**

Documento: **PROGETTO DEFINITIVO** N° Documento: **PEBO.17.02.1**

ID PROGETTO	PEBO	DISCIPLINA	P	TIPOLOGIA	P	FORMATO	AD
Elaborato:							

PLANIMETRIA IDRAULICA - Tav. I

Foglio: _____ Scala: 1:500 Nome file: PEBO-17.02.1_planimetria idraulica-TAV.1

Progettazione:

- Ing. Saverio Pagliuso
- Ing. Claudio Coscarella
- Ing. Mario Francesco Perri
- Ing. Giorgio Salatino

Rev.	Data Revisione	Descrizione Revisione	Redatto	Controllato	Approvato
00	21/10/2019	PRIMA EMISSIONE	GEMSA	GEMSA	RWE