



NOTE GENERALI

PROVINCIA	MESSINA	MESSINA	MESSINA
COMUNE			
LIVELLETTE	D=-3.219 L=3190.063 P=-1.009/...	D=-3.665 L=2566.780 P=-1.009/...	D=-2.934 L=2566.780 P=-1.009/...

R10	Prog= 9855.012	Quota= 33.958
R=	20000.000	
T=	25.959	
Ti=	0.017	
Sv=	51.916	
Dp=	-0.25959%	

R11	Prog= 12536.025	Quota= 24.293
R=	20000.000	
T=	25.958	
Ti=	0.017	
Sv=	51.916	
Dp=	0.25958%	

R12	Prog= 15502.805	Quota= 21.299
R=	20000.000	
T=	73.612	
Ti=	0.136	
Sv=	147.225	
Dp=	-0.73614%	

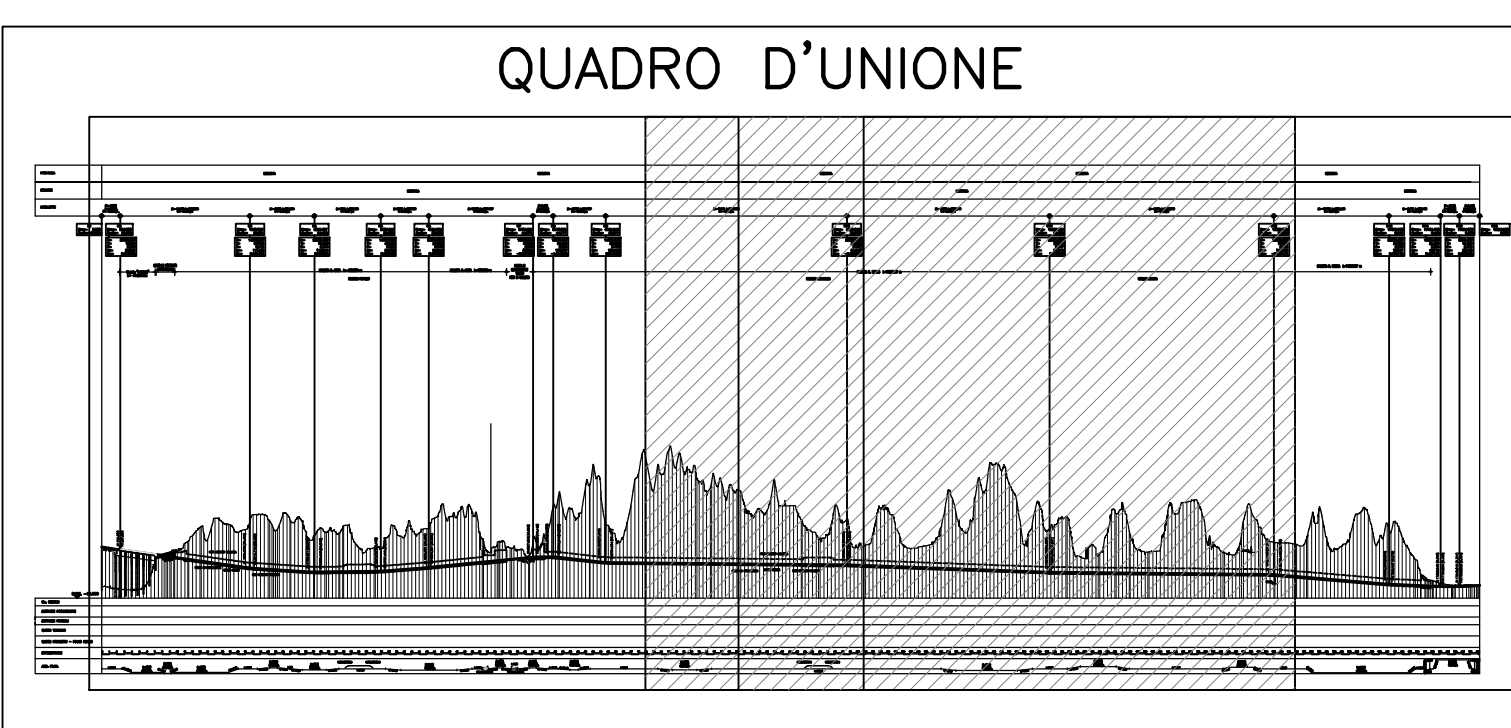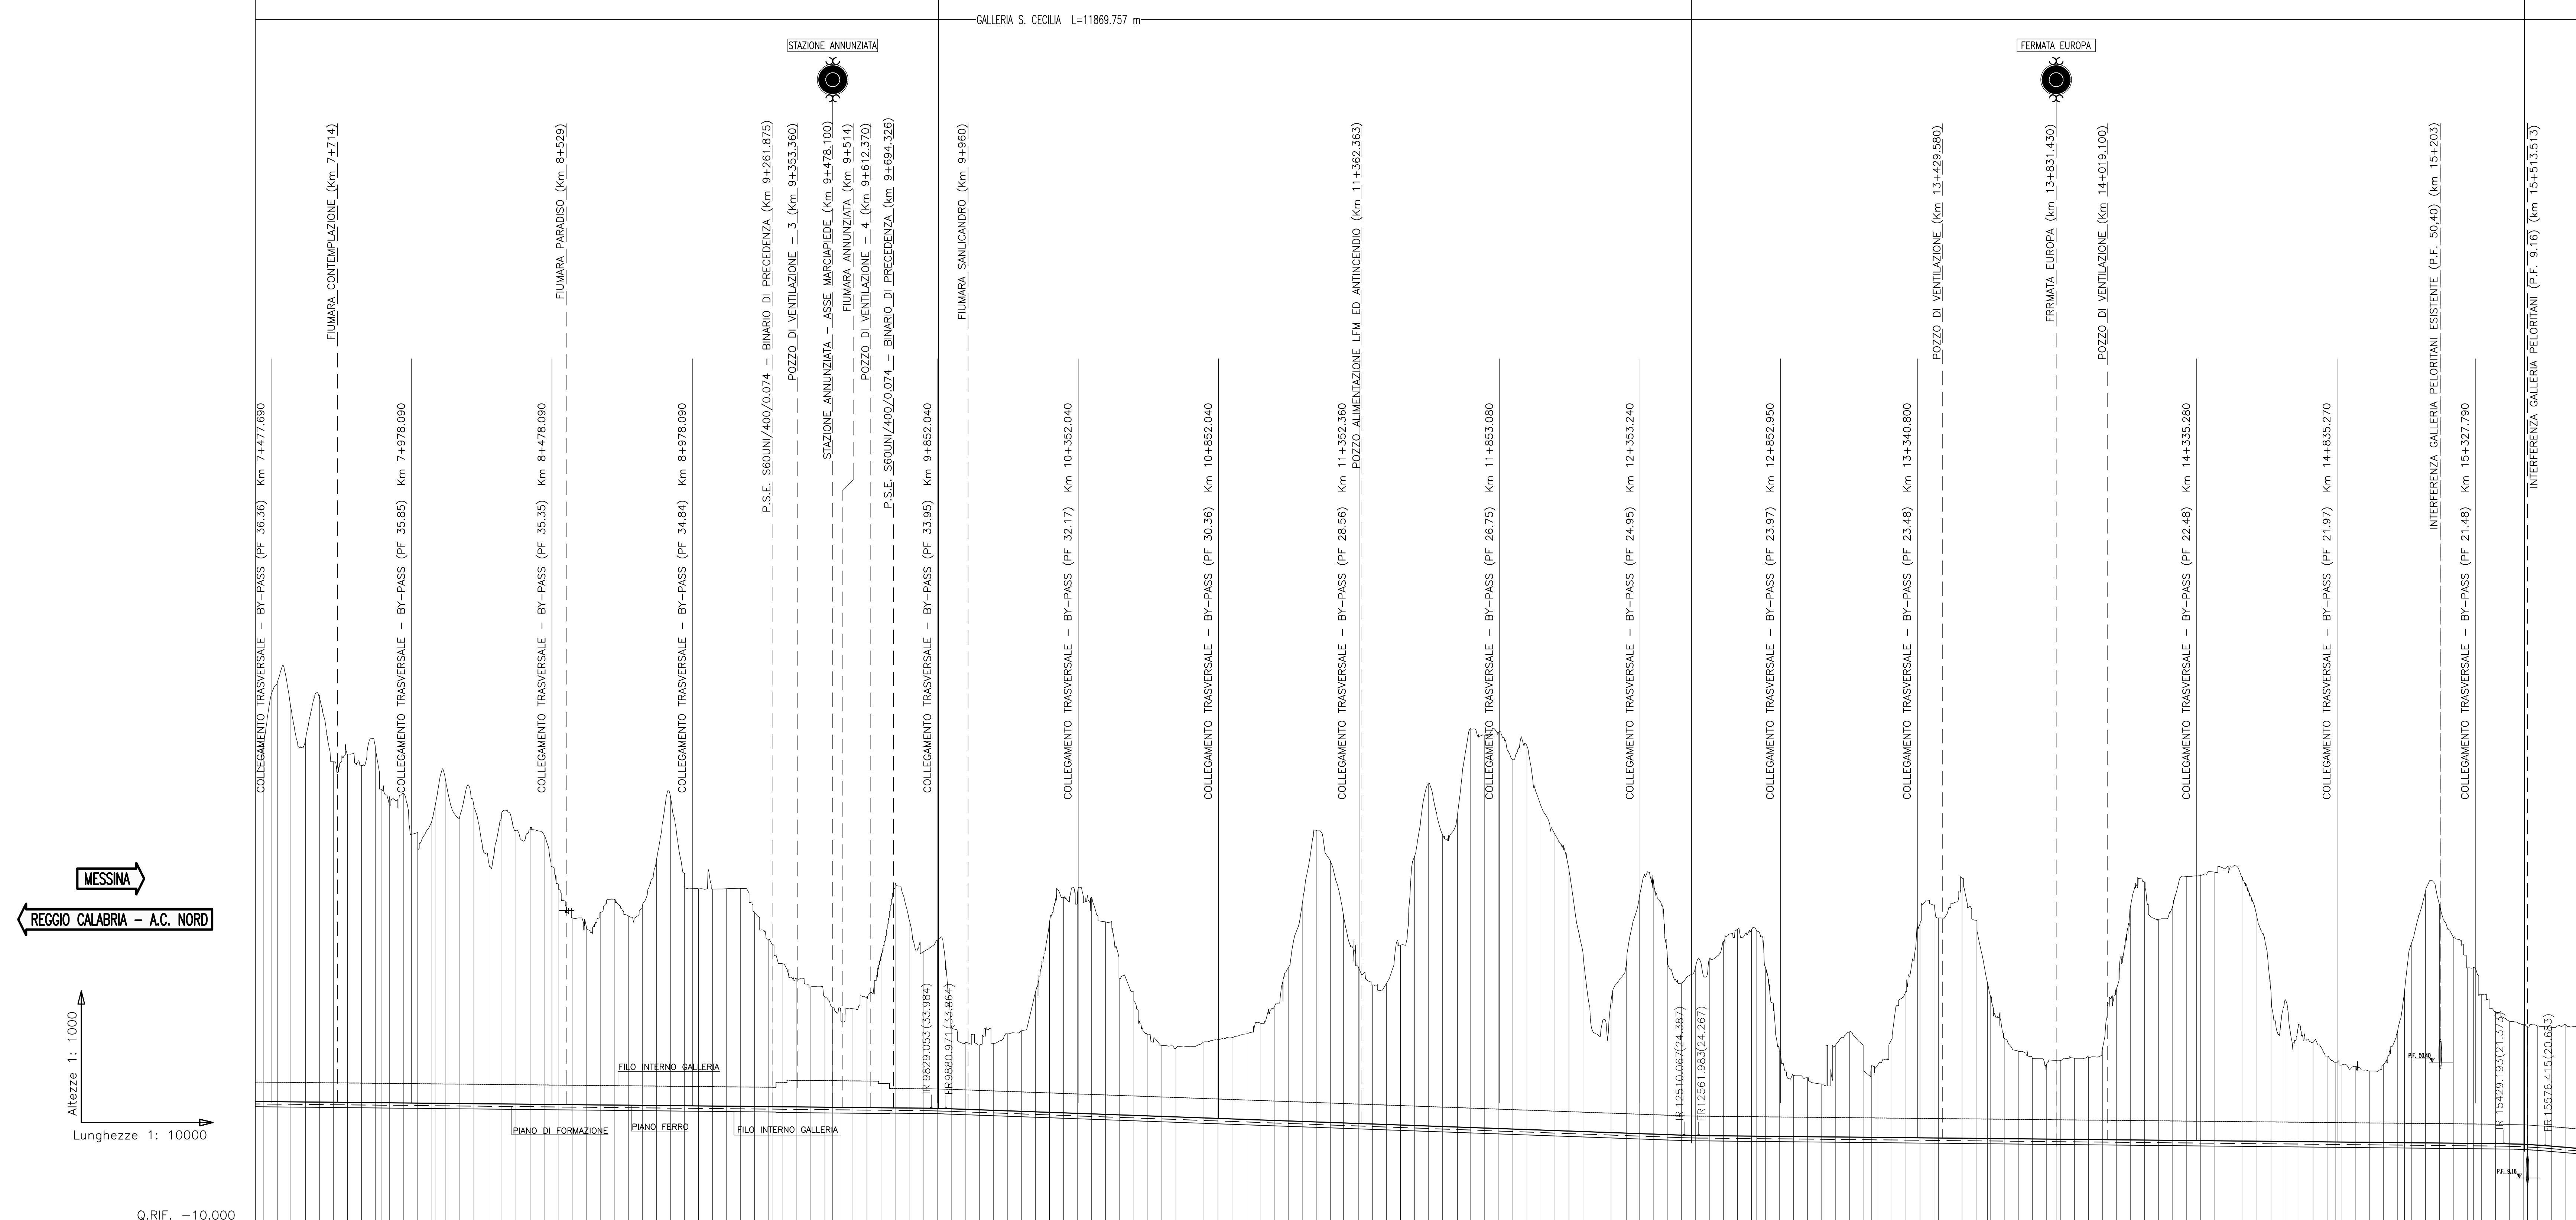

Stretto di Messina
 Organismo di Diritto Pubblico
 (Legge n° 1158 del 07 dicembre 1971, modificata dal D.Lgs. n° 114 del 24 aprile 2003)

PONTE SULLO STRETTO DI MESSINA
 PROGETTO DEFINITIVO

EUROLINK S.p.A.
 IMPREGILO S.p.A. (Mandatataria)
 SOCIETA' ITALIANA PER CONDOTTE D'ACQUA S.p.A. (Mandatario)
 COOPERATIVA MURATORI E CEMENTISTI - C.M.C. di Ravenna Soc. Coop. a.r.l. (Mandatario)
 SACVY S.A.U. (Mandatario)
 ISHKAJIMA - HARIMA HEAVY INDUSTRIES CO. Ltd. (Mandatario)
 A.C.I. S.C.P.A. - CONSORZIO STABILE (Mandatario)

IL PROGETTISTA Dott. Ing. F. Colli Ordine Ingegneri Milano n° 20355	IL CONTRAENTE GENERALE Project Manager (Ing. P.P. Marchesetti)	STRETTO DI MESSINA Direttore Generale e RUP Validazione (Ing. G. Timmenholti)	STRETTO DI MESSINA Amministratore Delegato (Dott. P. Gucci)
---	---	---	--

COLLEGAMENTI SICILIA SF0061_F0
 PARTE GENERALE FERROVIARIA - OPERE CIVILI
 TRACCIATI. PLANOALTIMETRICO, SEZIONI E GEOMETRIA CORPO FERROVIARIO
 TRACCIATO FERROVIARIO
 PROFILO LONGITUDINALE GENERALE - BINARIO PARI - TAVOLA 2

No. SEZIONI	DISTANZE PROGRESSIVE	DISTANZE PARZIALI	QUOTE TERRENO	QUOTE PROGETTO - PIANO FERRO	ETOMETRICHE	AND. PLAN.

REV.	DATA	DESCRIZIONE	REDATTO	VERIFICATO	APPROVATO
FO	20/06/2011	EMMISSIONE FINALE	G. SOUTO	F. BERTONI	F. COLLA

NOME DEL FILE: SF0061_F0.dwg