



NOTE GENERALI

R10	Prog=	9655,012
	Quota=	33,958
R=	20000,000	
T=	23,659	
F=	0,017	
Sy=	51,918	
Sz=	-2,595	

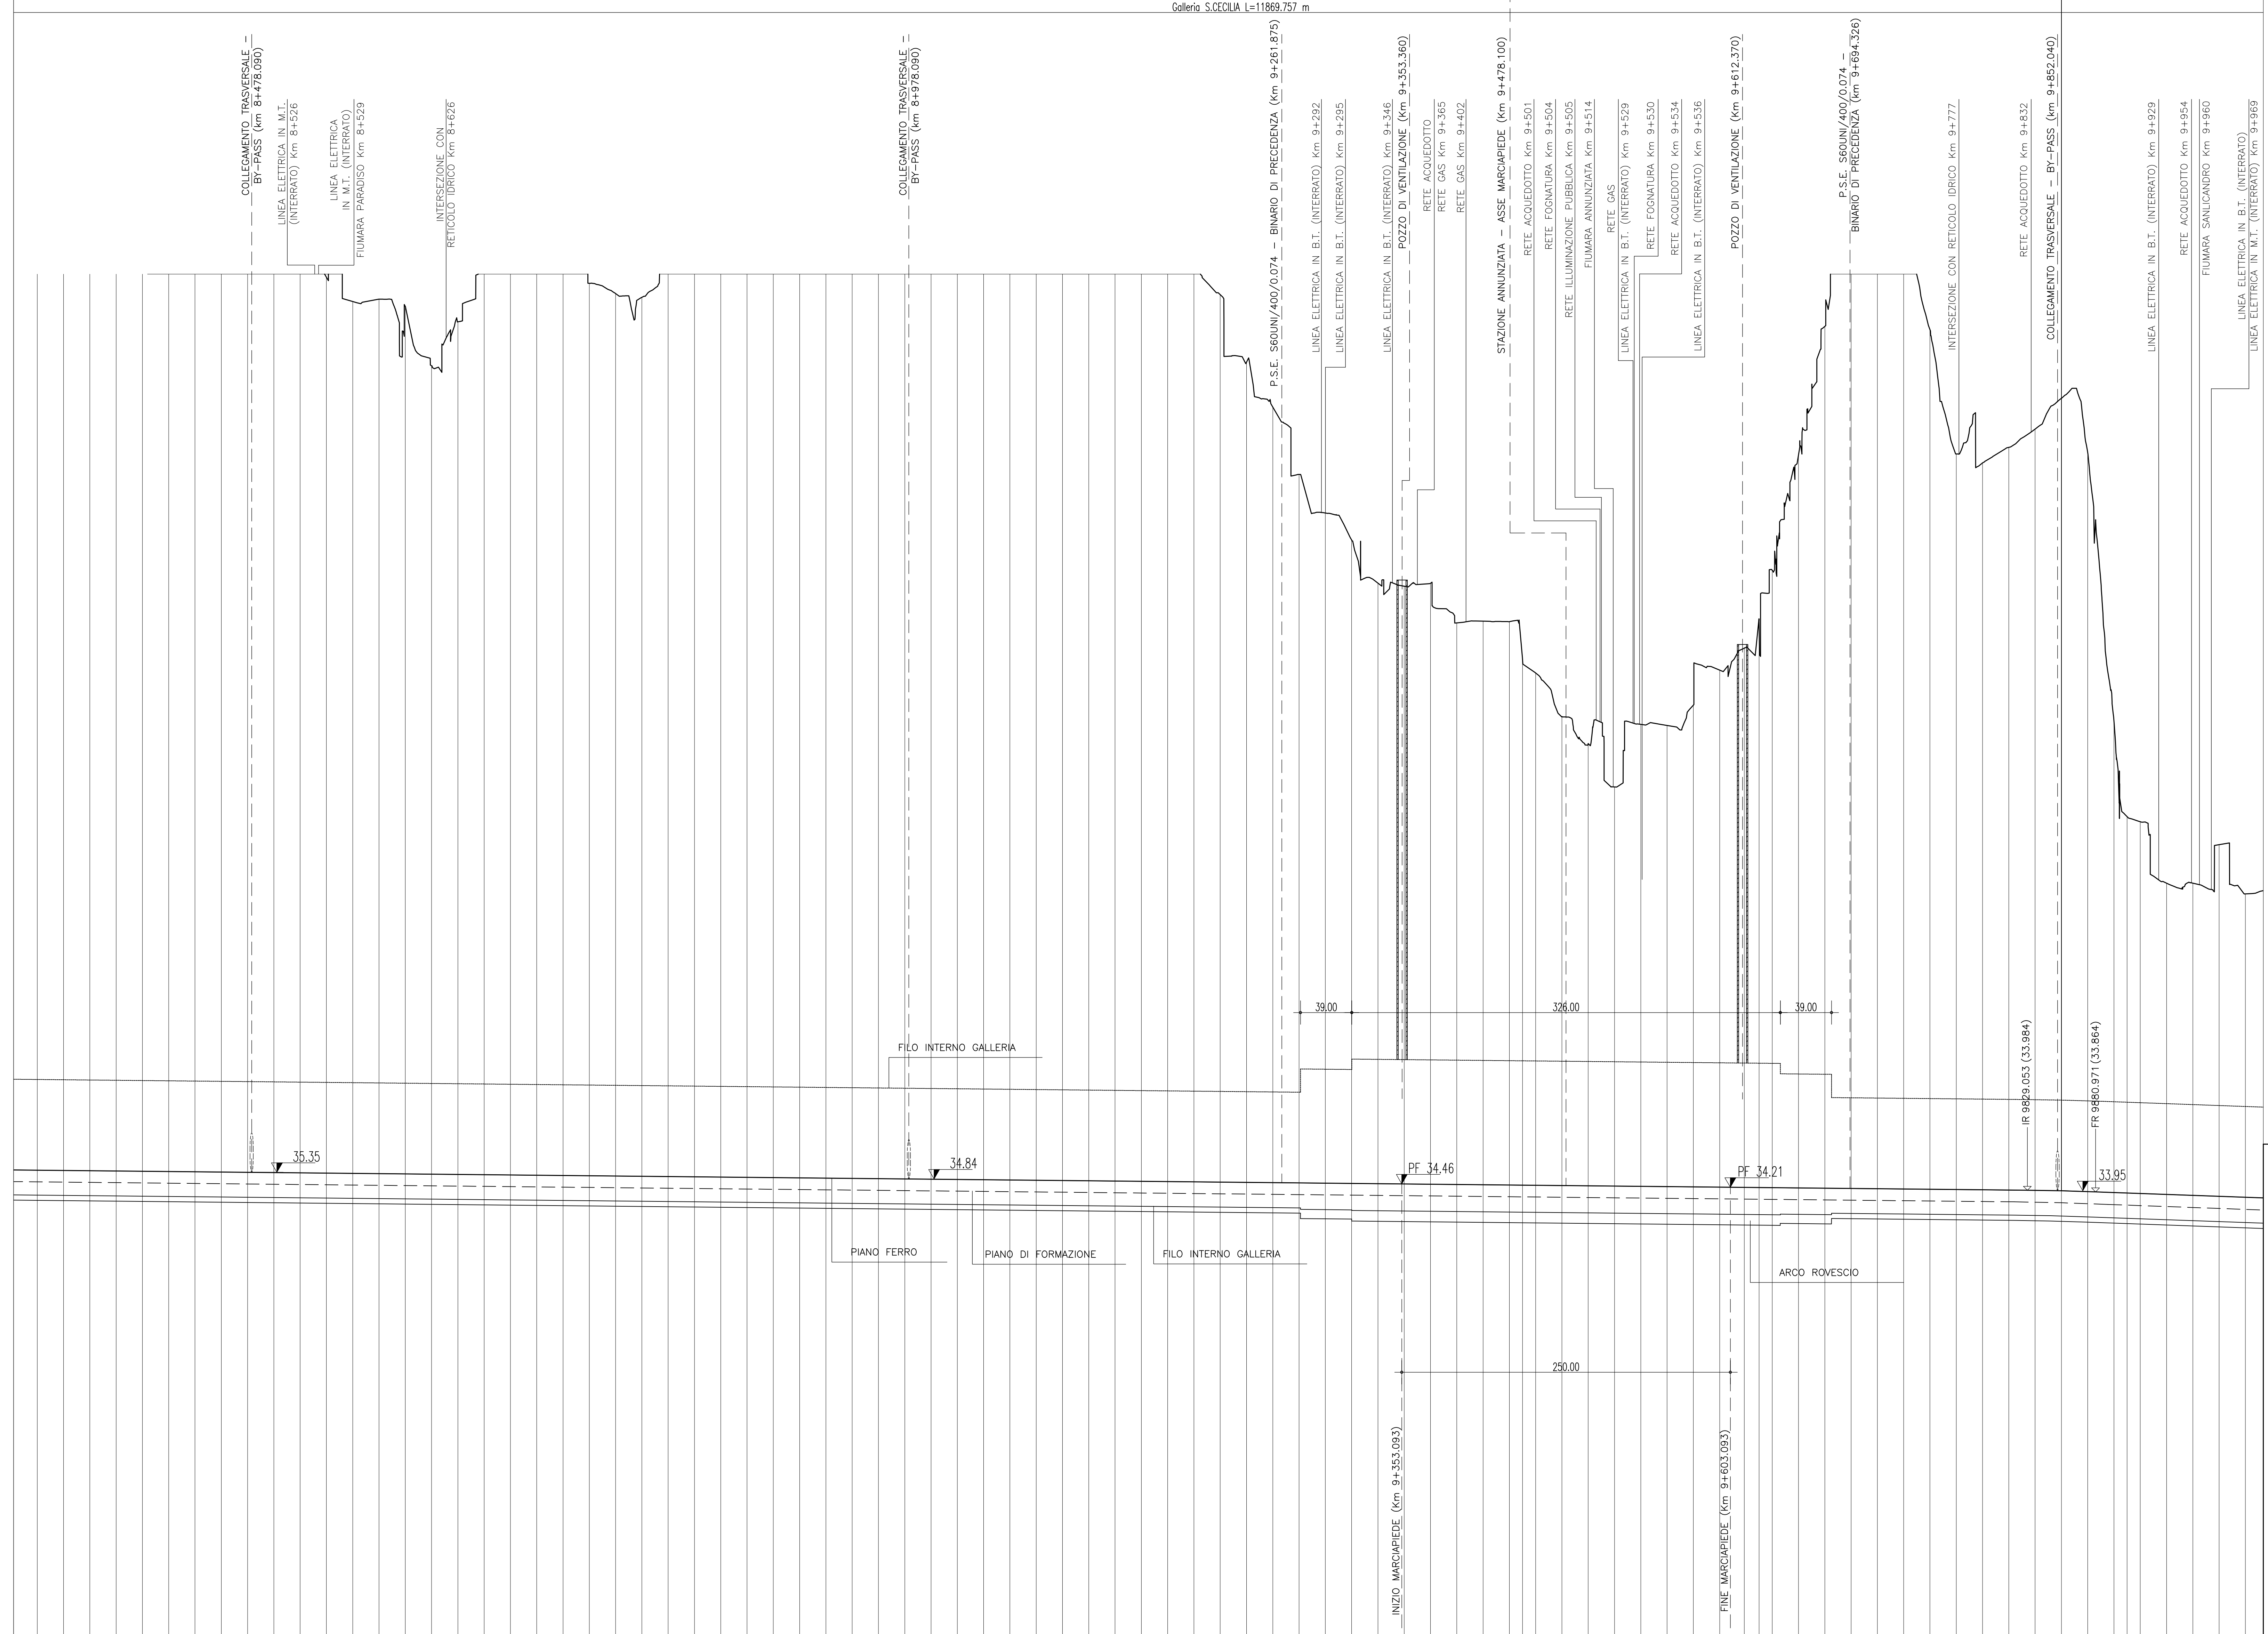

REGGIO C. - A.C. NORD
 MESSINA

Altezze 1: 200
 Lunghezze 1: 2000

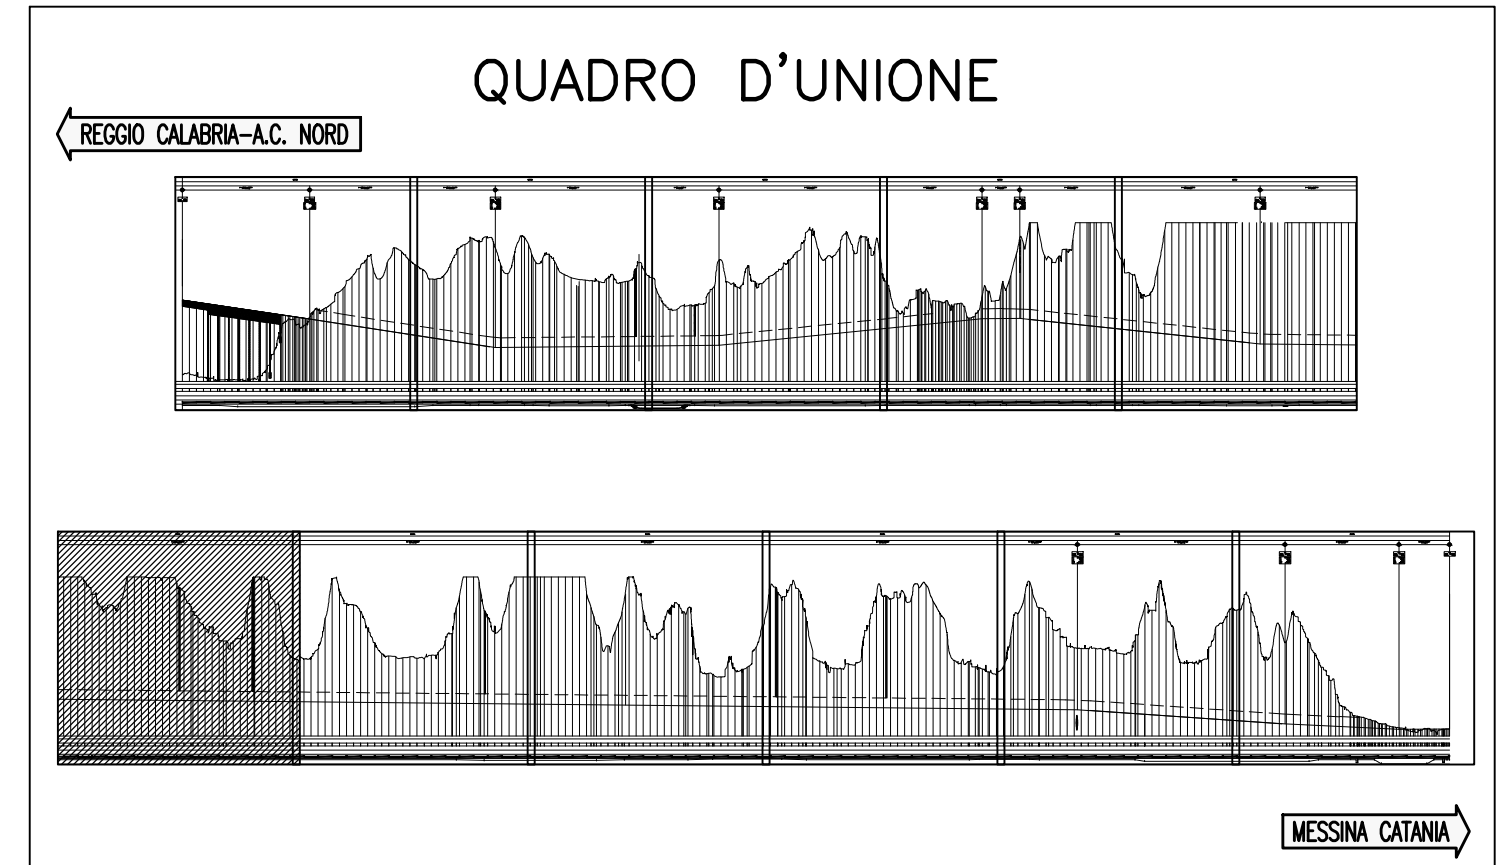

Stretto di Messina
 Impregio S.p.A. (Mandataria)
 Società Italiana per Condotte d'Acqua S.p.A. (Mandante)
 Cooperativa Muratori e Cementisti - C.M.C. di Ravenna Soc. Coop. a.r.l. (Mandante)
 SACYR S.A.U. (Mandante)
 Ishikawajima - Harima Heavy Industries Co. Ltd. (Mandante)
 A.C.I. S.C.P.A. - Consorzio Stabile (Mandante)

PONTE SULLO STRETTO DI MESSINA
 PROGETTO DEFINITIVO

EUROLINK S.p.A.
 IMPREGIO S.p.A. (Mandataria)
 SOCIETA' ITALIANA PER CONDOTTE D'ACQUA S.p.A. (Mandante)
 COOPERATIVA MURATORI E CEMENTISTI - C.M.C. di Ravenna Soc. Coop. a.r.l. (Mandante)
 SACYR S.A.U. (Mandante)
 ISHIKAWAJIMA - HARIMA HEAVY INDUSTRIES CO. Ltd. (Mandante)
 A.C.I. S.C.P.A. - CONSORZIO STABILE (Mandante)

IL PROGETTISTA Dott. Ing. F. Colli Ordine Ingegneri Milano n° 20305	IL CONTRAENTE GENERALE Project Manager (Ing. P.P. Marchesetti)	STRETTO DI MESSINA Direttore Generale e RUP Validazione (Ing. G. Timmenhagen)	STRETTO DI MESSINA Amministratore Delegato (Dott. P. Gucci)
--	---	---	--

COLLEGAMENTI SICILIA
 INFRASTRUTTURA FERROVIARIA OPERE CIVILI
 LINEA FERROVIARIA DA OPERA DI ATRAVERSAMENTO A STAZIONE DI ME
 GENERALE
 PROFILLO LONGITUDINALE - BINARIO PARI - TAVOLA 6

No. SEZIONI	DISTANZE PROGRESSIVE	DISTANZE PARZIALI	QUOTE TERRENO	QUOTE PROGETTO	ETOMETRICHE	ANDAMENTO PLANIMETRICO

REV.	DATA	DESCRIZIONE	REDATTO	VERIFICATO	APPROVATO
FO	20/06/2011	EMMISSIONE FINALE	D.A.M. S.P.A. F. BERTONI	F. COLLÀ	

ISQA: 1:2000/200

Nome del file: SF0068_F0.dwg