
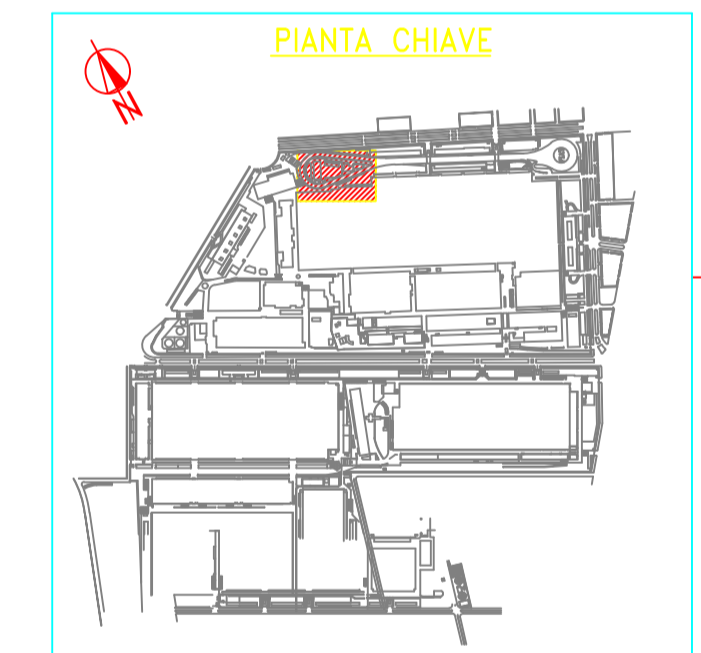
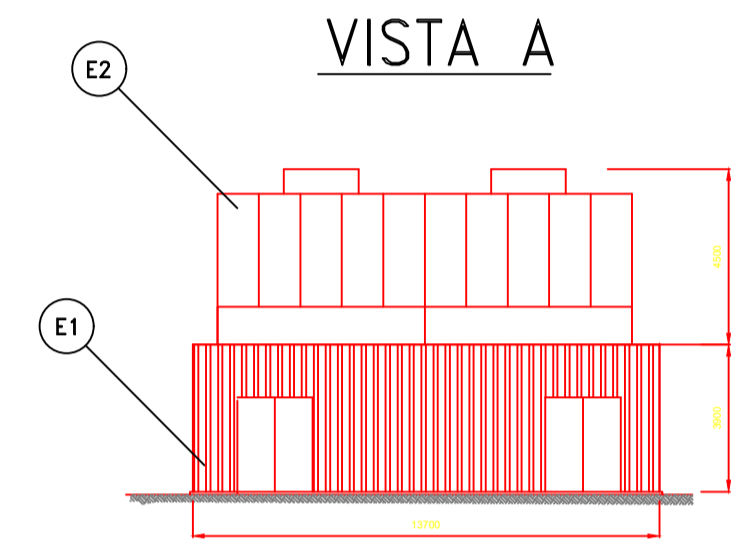


LEGENDA

ITEM	DESCRIZIONE	
E1	CABINATO ASSORBITORE	65 dBA @10m
E2	TORRE EVAPORATIVA	65 dBA @10m

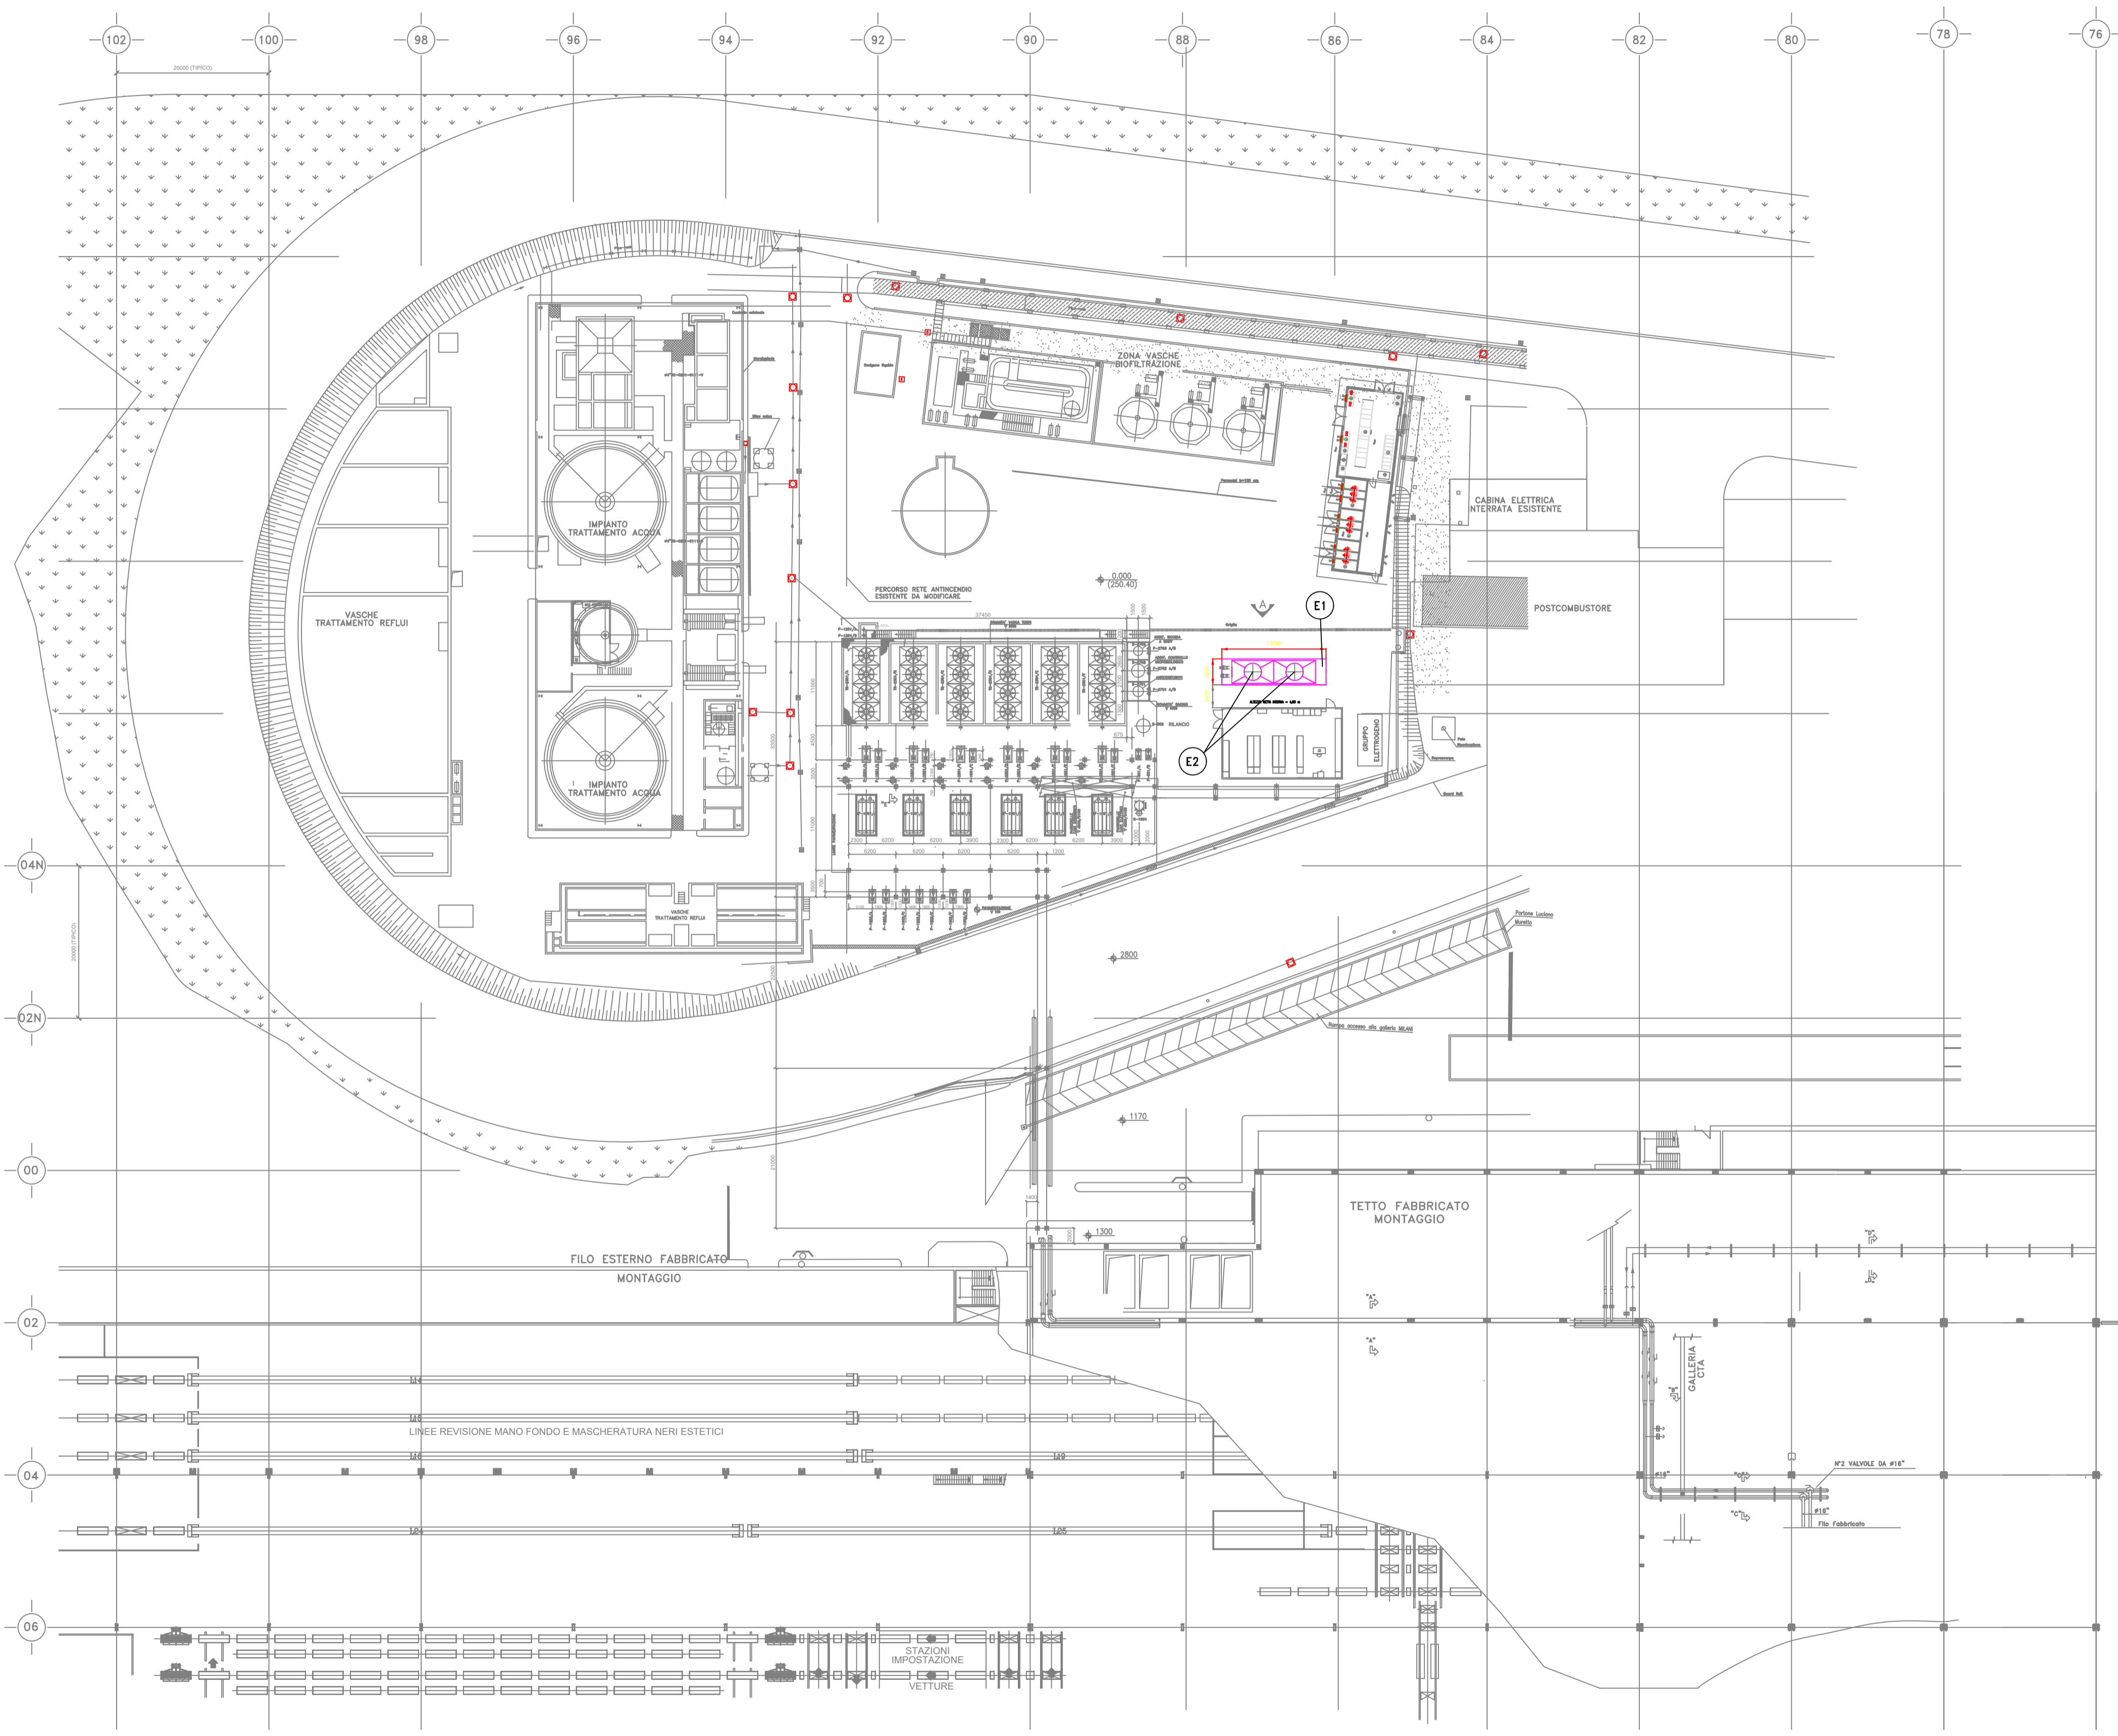

PRELIMINARE

1																	
0	FUS	PRIMA EMISSIONE								03/04/2019	CARRIERS	CITTERIO	CITTERIO				
REV.	STATO	DESCRIZIONE								DATA	ELABORATO	VERIFICATO	APPROVATO				
	Rev.	Status	Description							Date	Prepared	Checked	Approved				
	1	2	3	4	5	6	7	8	9	10	11	12	13	14	15	16	17

CODIFICA DOC. / Doc. Code
N° **PB010AE31005**

SCALA/Scale
1/500

FOGLIO/Sheet
1/1

SOSTITUISCE IL Supercedes
SOSTITUITO DAL Replaces

IMPianto/Plant
FCA Mirafiori - Trigenerazione - Fase Autorizzativa

TITOLO DOCUMENTO/Document Title
**POLO FREDDO
PLANIMETRIA GENERALE
INDICAZIONE SORGENTI SONORE**

COMMITTENTE/Client

PB00KE30005

Tutti i diritti riservati del presente documento sono di proprietà e riservati ad Edison S.p.A. Lo stesso non potrà essere utilizzato per la realizzazione dell'oggetto rappresentato né essere riprodotto o trasmesso a supporti terzi in assenza di un'autorizzazione scritta. All rights arising out of the present document are owned and reserved to Edison S.p.A. It cannot be used for the construction of the object represented nor reproduced or communicated to third parties without a prior written authorization.