


REGGIO C. - A.C. NORD
MESSINA

Altezze 1: 200
Lunghezze 1: 2000

No. SEZIONI	Distanze		Quote Terreno	Quote Progetto	ETOMETRICHE	ANDAMENTO PLANIMETRICO
	27.573	138.818	116.02289		117	Sv=811.56 R=1730.000 V=185 Km/h
	27.699	132.006	116.02289		118	
	27.742	129.414	116.02289		119	RP=197.00
	27.791	132.726	116.02289		120	

NOTE GENERALI

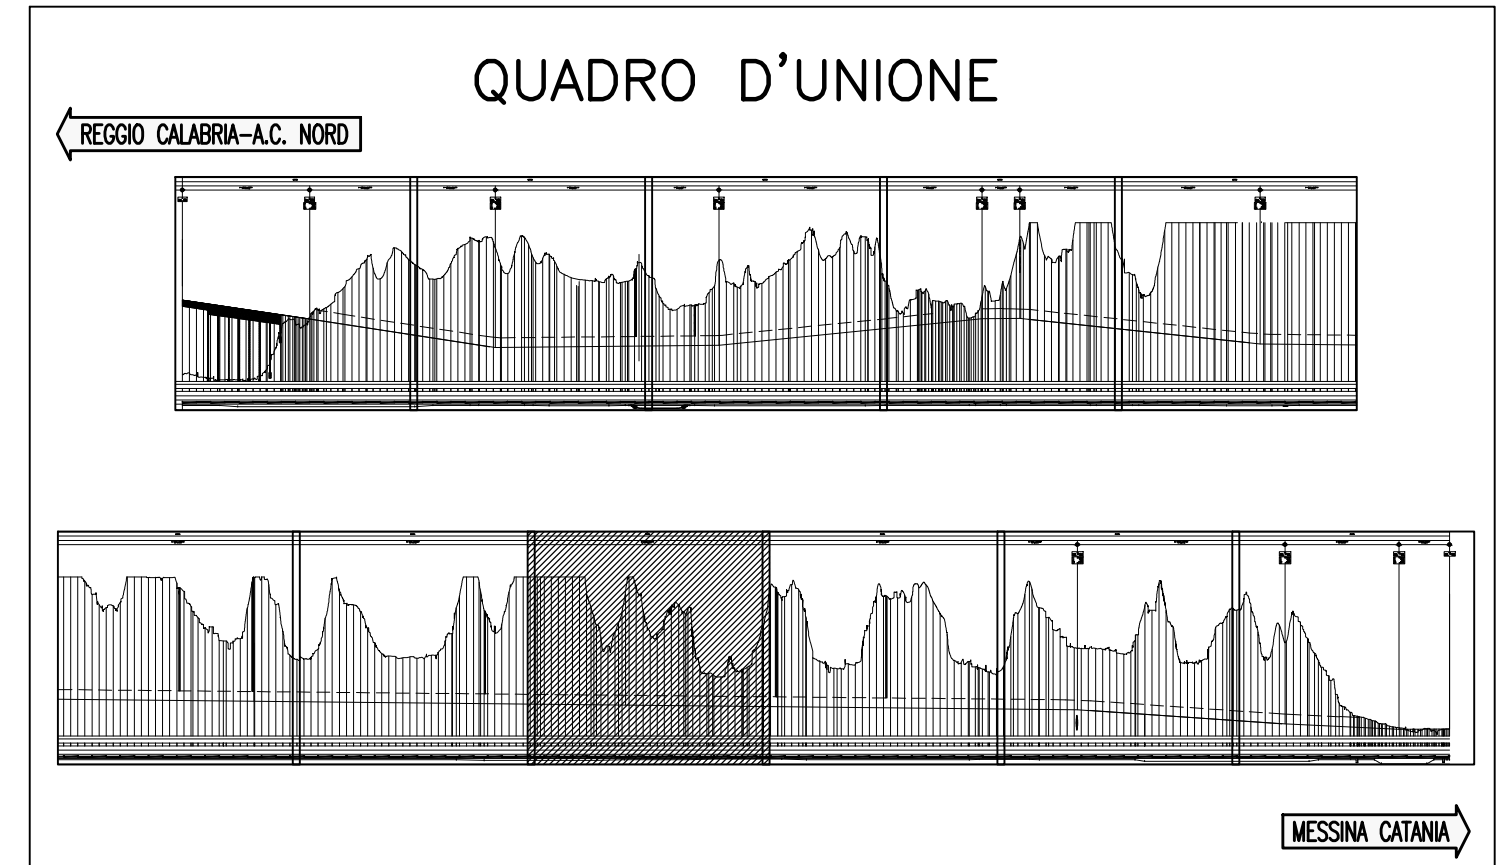

Stretto di Messina
 Impregiolo S.p.A. (Mandataria)
 Società Italiana per Condotte d'Acqua S.p.A. (Mandatario)
 Cooperativa Muratori e Cementisti - C.M.C. di Ravenna Soc. Coop. a.r.l. (Mandatario)
 SACYR S.A.U. (Mandatario)
 Ishikawajima - Harima Heavy Industries Co. Ltd. (Mandatario)
 A.C.I. S.C.P.A. - CONSORZIO STABILE (Mandatario)

PONTE SULLO STRETTO DI MESSINA
 PROGETTO DEFINITIVO

EUROLINK S.C.p.A.
 IMPREGIOLA S.p.A. (Mandataria)
 SOCIETA' ITALIANA PER CONDOTTE D'ACQUA S.p.A. (Mandatario)
 COOPERATIVA MURATORI E CEMENTISTI - C.M.C. di Ravenna Soc. Coop. a.r.l. (Mandatario)
 SACYR S.A.U. (Mandatario)
 ISHIKAWAJIMA - HARIMA HEAVY INDUSTRIES CO. Ltd. (Mandatario)
 A.C.I. S.C.P.A. - CONSORZIO STABILE (Mandatario)

IL PROGETTISTA	IL CONTRAENTE GENERALE	STRETTO DI MESSINA	STRETTO DI MESSINA
Dott. Ing. F. Colli Ordine Ingegneri Milano n° 20355	Project Manager (Ing. P.P. Marchesini)	Stretto di Messina Direttore Generale e RUP Validazione (Ing. G. Timmenhelli)	Stretto di Messina Amministratore Delegato (Dott. P. Gucci)

COLLEGAMENTI SICILIA SF0070_F0
 INFRASTRUTTURA FERROVIARIA OPERE CIVILI
 LINEA FERROVIARIA DA OPERA DI ATTRAVERSAMENTO A STAZIONE DI ME
 GENERALE
 PROFILO LONGITUDINALE - BINARIO PARI - TAVOLA 8

REV.	DATA	DESCRIZIONE	REDATTO	VERIFICATO	APPROVATO
FO	20/06/2011	EMMISSIONE FINALE	D.A.M.	F. BERTONI	F. COLLIA