PROVINCIA		MESSINA
COMUNE		MESSINA
LIVELLETTE		D=−3.675 L=245.000 P=−15.000‰ — D=−28.587 L=2013.164 P=−14.200‰

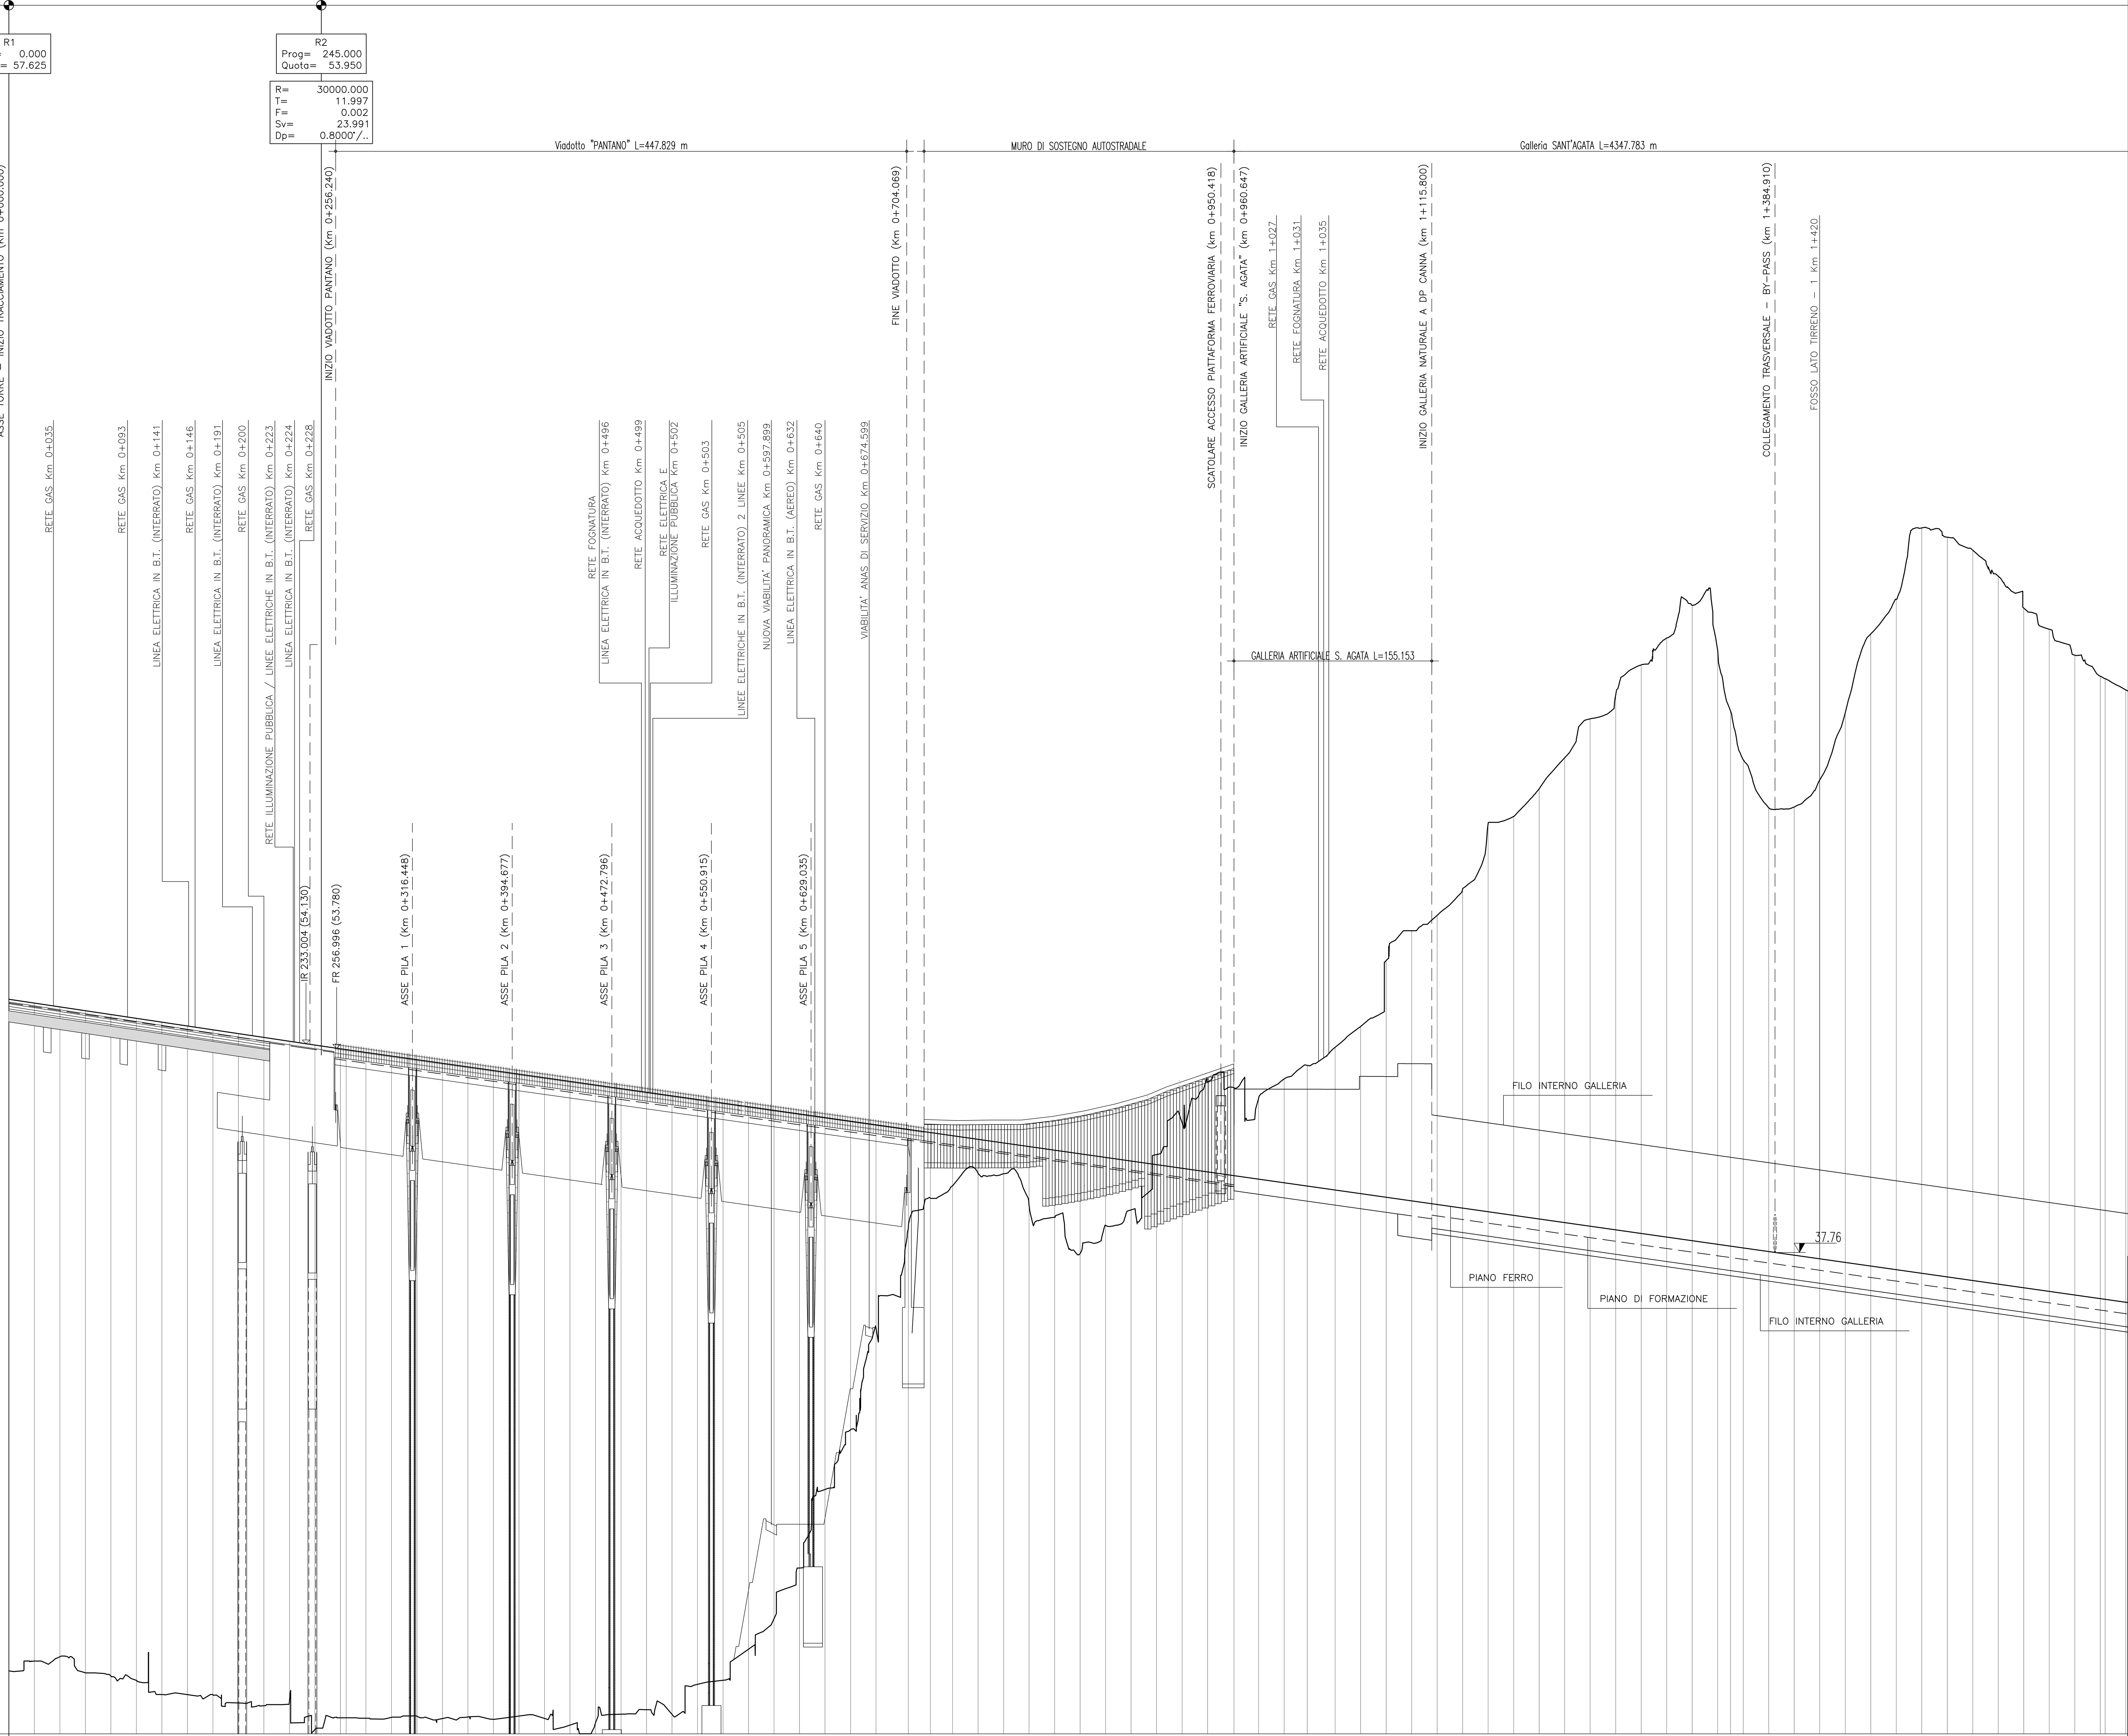

No. SEZIONI	DISTANZE PROGRESSIVE	DISTANZE PARZIALI	QUOTE TERRENO	QUOTE PROGETTO
1	0.000		4.944	57.625
2	20.000	20.000	5.712	57.325
3	40.000	20.000	6.048	57.025
4	60.000	20.000	4.793	56.725
5	80.000	20.000	4.539	56.425
6	100.000	20.000	4.197	56.125
7	120.000	20.000	3.085	55.825
8	140.000	20.000	3.080	55.525
9	160.000	20.000	3.064	55.225
10	180.000	20.000	2.428	54.925
11	200.000	20.000	2.206	54.625
12	220.000	20.000	2.519	54.325
13	240.000	20.000	0.337	54.026
14	260.000	20.000	1.261	53.737
15	264.470	4.470	1.261	53.674
16	280.000	15.530	1.223	53.453
17	300.000	20.000	1.297	53.169
18	320.000	20.000	1.382	52.885
19	340.000	20.000	1.200	52.601
20	360.000	20.000	1.328	52.317
21	380.000	20.000	1.135	52.033
22	392.470	12.470	1.298	51.856
23	400.000	7.530	1.398	51.749
24	420.000	20.000	1.209	51.465
25	440.000	20.000	0.686	51.181
26	460.000	20.000	0.857	50.897
27	480.000	20.000	1.543	50.613
28	500.000	20.000	1.897	50.329
29	520.000	20.000	1.532	50.045
30	540.000	20.000	3.883	49.761
31	560.000	20.000	4.205	49.477
32	580.000	20.000	6.644	49.193
33	600.000	20.000	9.038	48.909
34	620.000	20.000	13.010	48.625
35	640.000	20.000	19.171	48.341
36	660.000	20.000	23.856	48.057
37	680.000	20.000	31.804	47.773
38	705.305	25.305	39.722	47.414
39	722.602	17.297	42.031	47.168
40	740.000	17.398	42.991	46.921
41	760.000	20.000	43.979	46.637
42	780.000	20.000	43.933	46.353
43	800.000	20.000	41.458	46.069
44	820.000	20.000	40.526	45.785
45	840.000	20.000	37.675	45.501
46	860.000	20.000	39.882	45.217
47	880.000	20.000	41.101	44.933
48	900.000	20.000	45.438	44.649
49	920.000	20.000	47.947	44.365
50	940.000	20.000	51.129	44.081
51	960.647	20.647	50.678	43.788
52	980.000	19.353	49.864	43.513
53	1000.000	20.000	51.370	43.229
54	1018.122	18.122	52.436	42.972
55	1020.000	[illegible]	52.398	42.945
56	1040.000	20.000	53.856	42.661
57	1060.000	20.000	55.482	42.377
58	1080.000	20.000	60.660	42.093
59	1100.000	20.000	63.000	41.809
60	1120.000	20.000	64.200	41.525
61	1140.000	20.000	66.304	41.241
62	1160.000	20.000	71.417	40.957
63	1180.000	20.000	71.961	40.673
64	1200.000	20.000	74.136	40.389
65	1220.000	20.000	76.564	40.105
–	1240.000	20.000	79.621	39.821
–	1260.000	20.000	81.484	39.537
–	1280.000	20.000	83.846	39.253
–	1300.000	20.000	85.958	38.969
–	1320.000	20.000	88.515	38.685
–	1340.000	20.000	84.999	38.401
66	1350.000	10.000	80.249	38.259
67	1360.000	10.000	76.407	38.117
68	1380.000	20.000	72.646	37.833
69	1400.000	20.000	72.709	37.549
70	1420.000	20.000	74.818	37.265
71	1440.000	20.000	80.094	36.981
–	1460.000	20.000	86.274	36.697
–	1480.000	20.000	89.000	36.413
–	1500.000	20.000	94.595	36.129
–	1520.000	20.000	93.862	35.845
–	1540.000	20.000	92.843	35.561
–	1560.000	20.000	90.808	35.277
–	1580.000	20.000	88.305	34.993
–	1600.000	20.000	86.646	34.709
–	1620.000	20.000	84.609	34.425
–	1640.000	20.000	82.961	34.141
–	1643.773	3.773	82.764	34.087
–	1660.000	16.227	81.895	33.857

ETTOMETRICHE: 0 1 2 3 4 5 6 7 8 9 10 11 12 13 14 15 16

ANDAMENTO PLANIMETRICO: L=264.47 — RP=128.00 — Sv=1251.30 R=821.00 V=130 Km/h

NOTE GENERALI

QUADRO D'UNIONE

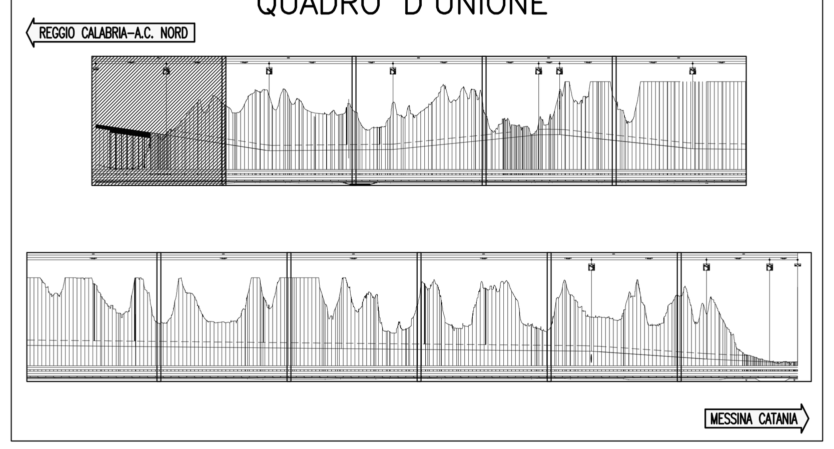

Stretto di Messina

Concessionaria per la progettazione, realizzazione e gestione del collegamento stabile tra la Sicilia e il Continente
Organismo di Diritto pubblico
(Legge n° 1158 del 17 dicembre 1971, modificata dal D.Lgs. n° 114 del 24 aprile 2003)

Eurolink

PONTE SULLO STRETTO DI MESSINA

PROGETTO DEFINITIVO

EUROLINK S.C.p.A.
IMPREGILO S.p.A. (Mandataria)
SOCIETA' ITALIANA PER CONDOTTE D'ACQUA S.p.A. (Mandante)
COOPERATIVA MURATORI E CEMENTISTI - C.M.C. di Ravenna Soc. Coop. a.r.l. (Mandante)
SACYR S.A.U. (Mandante)
ISHIKAWAJIMA - HARIMA HEAVY INDUSTRIES CO. Ltd. (Mandante)
A.C.I. S.C.P.A. - CONSORZIO STABILE (Mandante)

IL PROGETTISTA	IL CONTRAENTE GENERALE	STRETTO DI MESSINA	STRETTO DI MESSINA
SINA Dott. Ing. F. Colla Ordine Ingegneri Milano n° 20355; Eurolink Dott. Ing. E. Pagani Ordine Ingegneri Milano n° 15408	Project Manager (Ing. P.P. Marcheselli)	Direttore Generale e RUP Validazione (Ing. G. Fiammenghi)	Amministratore Delegato (Dott. P. Ciucci)

COLLEGAMENTI SICILIA

SF0077_F0

INFRASTRUTTURA FERROVIARIA OPERE CIVILI
LINEA FERROVIARIA DA OPERA DI ATTRAVERSAMENTO A STAZIONE DI ME
GENERALE
PROFILO LONGITUDINALE – BINARIO DISPARI – TAVOLA 1

CODICE: C G 0 7 0 0 P F Z D S F C L 2 0 0 0 0 0 0 0 0 1 2 F0 — SCALA: 1:2000/200

REV.	DATA	DESCRIZIONE	REDATTO	VERIFICATO	APPROVATO
F0	20/06/2011	EMISSIONE FINALE	D.A.M. S.p.A.	F. BERTONI	F. COLLA

NOME DEL FILE: SF0077_F0.dwg