



PROVINCIA	MESSINA
COMUNE	MESSINA
LIVELLETTE	D=-3,197 L=3164,076 P=-1,010/‰

NOTE GENERALI

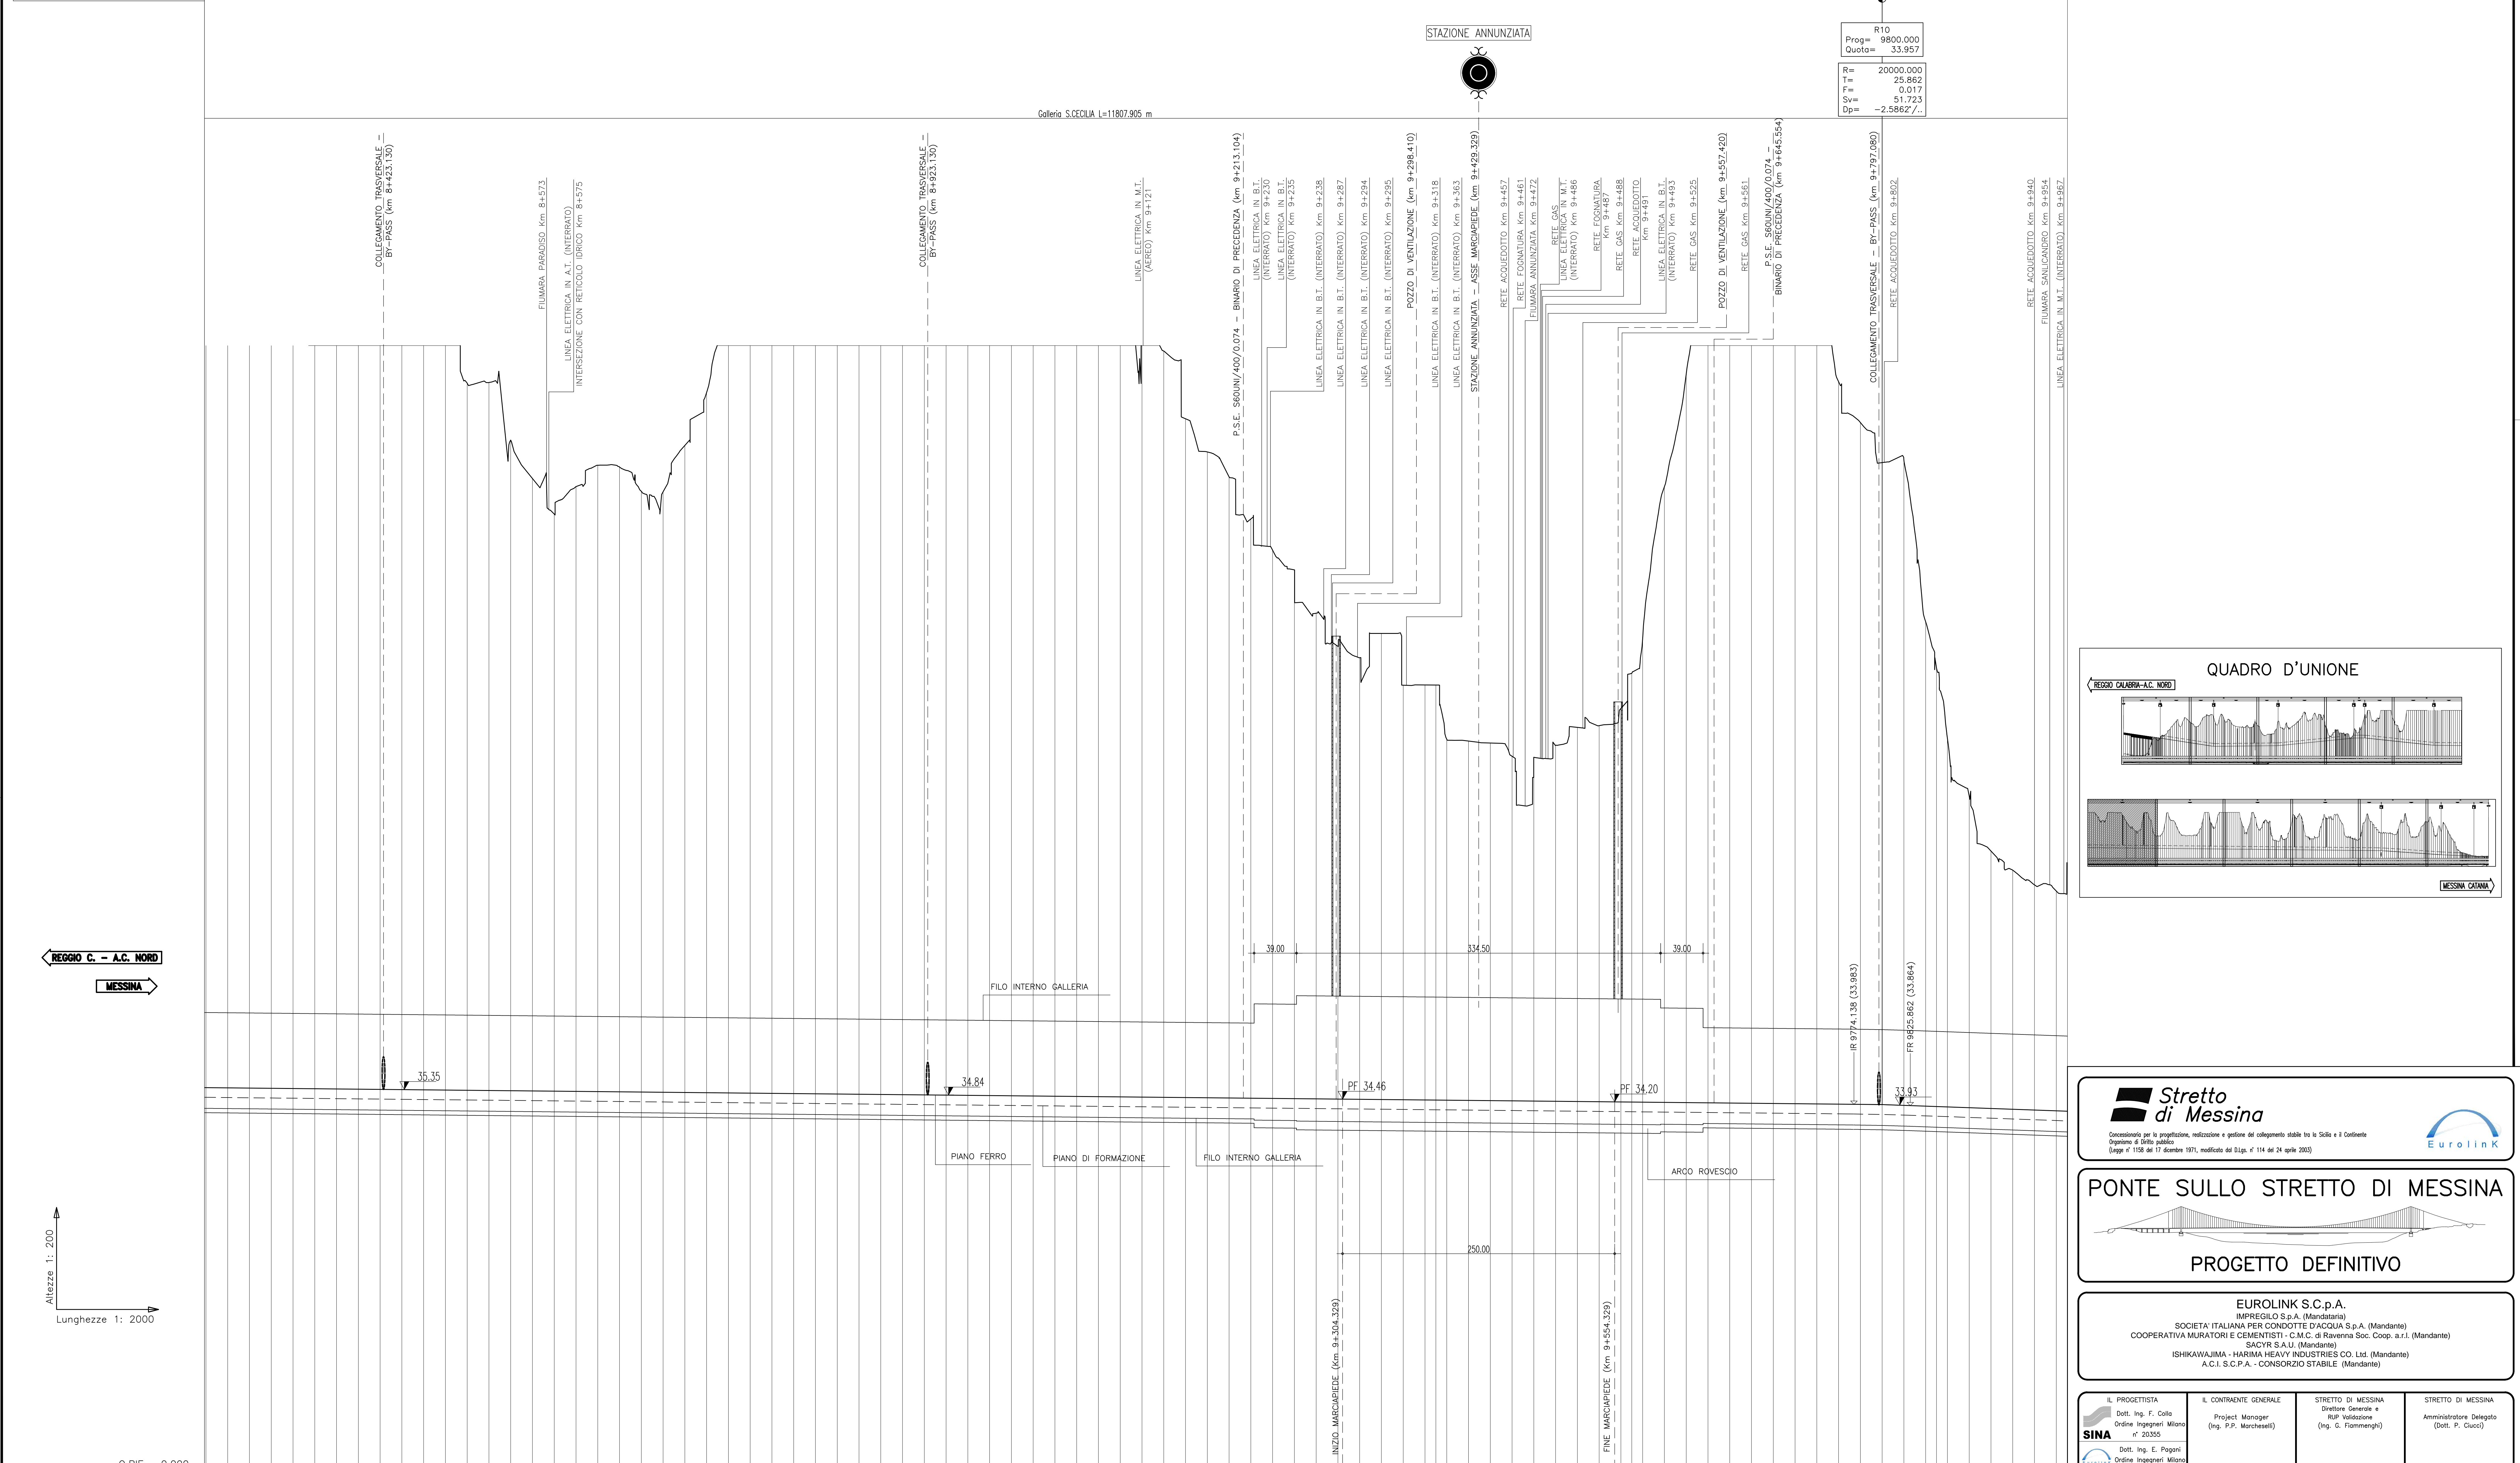

R10	9800.000
F	0.017
D	51.723
Dp	-2.5862/‰

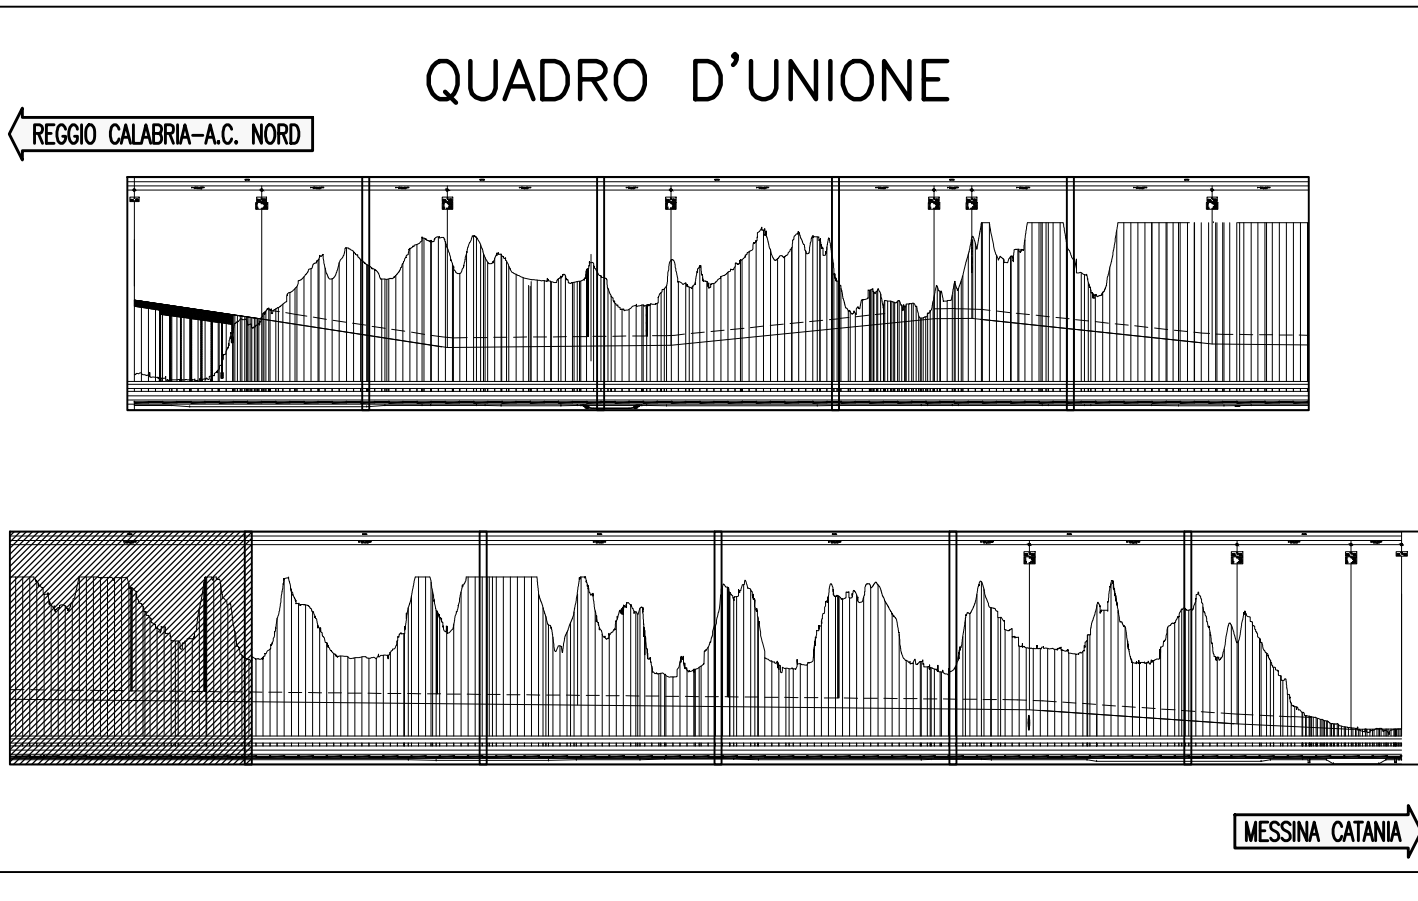

Stretto di Messina
 Concessionaria per la progettazione, redazione e gestione del collegamento stabile tra lo Stretto e il Continente
 Organismo di Diritto Pubblico
 (Legge n. 1158 del 07 dicembre 1971, modificata dal D.Lgs. n. 114 del 24 aprile 2003)

PONTE SULLO STRETTO DI MESSINA
 PROGETTO DEFINITIVO

EUROLINK S.p.A.
 IMPREGILO S.p.A. (Mandataria)
 SOCIETA' ITALIANA PER CONDOTTE D'ACQUA S.p.A. (Mandante)
 COOPERATIVA MURATORI E CEMENTISTI - C.M.C. di Ravenna Soc. Coop. a.r.l. (Mandante)
 SACVY S.A.U. (Mandante)
 ISHIKAWAJIMA - HARIMA HEAVY INDUSTRIES CO. Ltd. (Mandante)
 A.C.I. S.C.P.A. - CONSORZIO STABILE (Mandante)

IL PROGETTISTA Dott. Ing. F. Colli Ordine Ingegneri Milano n° 20355	IL CONTRAENTE GENERALE Project Manager (Ing. P.P. Marcheselli)	STRETTO DI MESSINA Direttore Generale e RUP Validazione (Ing. G. Timmenhelli)	STRETTO DI MESSINA Amministratore Delegato (Dott. P. Gucci)
--	---	---	--

COLLEGAMENTI SICILIA
 INFRASTRUTTURA FERROVIARIA OPERE CIVILI
 LINEA FERROVIARIA DA OPERA DI ATTRAVERSAMENTO A STAZIONE DI ME
 GENERALE
 PROFILO LONGITUDINALE - BINARIO DISPARI - TAVOLA 6

CODICE			ISOLA:
C	G	O	1700
REV.	DATA	DESCRIZIONE	REDAITO
FO	20/06/2011	EMMISSIONE FINALE	D.A.M. S.P.A. F. BERTONI
		VERIFICATO	F. COLLIA
		APPROVATO	

ANDAMENTO PLANIMETRICO																	

Nome del file: SF0082_F0.dwg