T2
1
Progr : 0+005.00
Scala : 200:200
Q.Rif. : 320.00

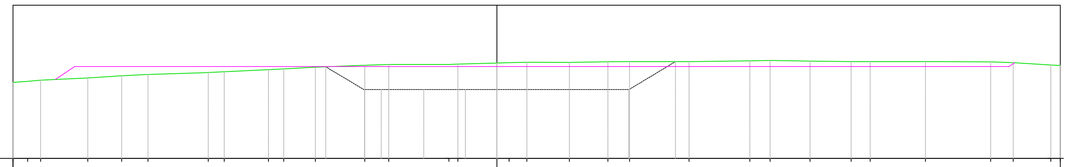

PROGRESSIVE TERRENO	QUOTE TERRENO	DISTANZE PARZIALI TERRENO	PROGRESSIVE PROGETTO	QUOTE PROGETTO	DISTANZE PARZIALI PROGETTO
-31.61	324.96	0.96			
-30.64	325.03	0.84			
-29.80	325.11	3.09	-28.84	325.15	0.51
-26.71	325.25	2.21	-28.33	325.49	0.76
-24.51	325.40	1.73	-27.57	326.00	1.34
-22.78	325.48	3.57	-26.10	326.00	2.08
-18.85	325.60	1.04	-24.02	326.00	0.42
-17.81	325.66	2.89	-23.47	326.00	23.47
-14.92	325.79	1.00			
-13.92	325.84	2.06			
-11.86	325.95	3.23			
-8.63	326.08	1.57			
-7.06	326.13	3.73			
-3.13	326.13	0.59			
-2.55	326.15	2.55			
0.80	326.23	0.80			
1.95	326.25	1.16			
4.73	326.28	2.77			
7.25	326.27	2.52			
8.66	326.31	1.41			
12.54	326.32	3.89			
16.52	326.32	3.80	15.76	326.00	15.76
17.83	326.37	1.32	16.44	326.00	
20.45	326.39	2.61	16.83	326.00	0.39
23.13	326.36	2.68	17.11	326.00	0.28
24.38	326.32	1.25	17.52	326.00	0.41
27.98	326.32	3.60	18.19	326.00	0.67
32.24	326.32	3.82	20.25	326.00	1.99
33.71	326.30	1.48	23.56	326.00	3.26
36.17	326.25	2.45	24.22	326.00	0.66
36.78	326.10	0.62	26.13	326.00	1.82
	326.07		28.13	326.00	2.01
			29.05	326.00	0.70
			32.07	326.00	2.83
			33.43	326.00	1.36
			33.80	326.24	0.33

T2
2
Progr : 0+065.69
Scala : 200:200
Q.Rif. : 320.00

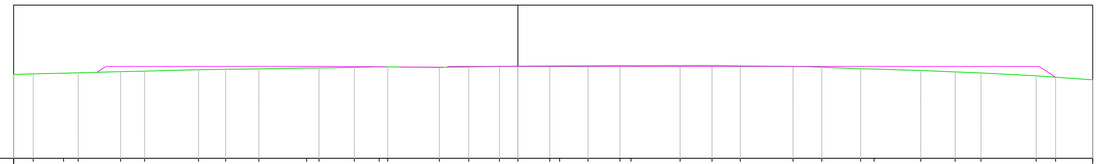

PROGRESSIVE TERRENO	QUOTE TERRENO	DISTANZE PARZIALI TERRENO	PROGRESSIVE PROGETTO	QUOTE PROGETTO	DISTANZE PARZIALI PROGETTO
-32.93	325.48	1.28			
-31.66	325.51	1.98	-27.49	325.62	0.44
-29.67	325.56	0.96	-27.36	325.70	1.88
-28.71	325.59	2.77	-26.91	326.00	0.39
-25.94	325.65	1.16	-25.04	326.00	3.58
-24.38	325.69	3.53	-24.64	326.00	1.45
-20.85	325.78	1.77	-24.33	326.00	2.44
-19.09	325.81	2.16	-20.75	326.00	2.95
-16.92	325.84	3.13	-19.27	326.00	0.28
-13.80	325.89	0.80	-16.83	326.00	2.13
-12.99	325.90	2.31	-13.87	326.00	1.08
-10.68	325.94	1.62	-12.92	326.00	0.32
-9.06	325.97	0.56	-12.64	326.00	0.25
-8.50	325.97	3.37	-10.51	326.00	2.60
-5.13	325.94	1.92	-9.43	325.98	0.25
-3.21	325.96	2.01	-9.06	325.97	0.37
-1.20	326.00	1.20	-8.61	325.97	0.45
0.00	326.01	2.08	-7.73	325.96	0.88
2.08	326.03	0.64	-5.13	325.95	2.60
2.73	326.03	1.85	-4.88	325.94	0.25
4.58	326.04	2.08	-4.54	326.00	4.54
6.66	326.05	0.72	0.00	326.00	
7.38	326.05	3.21			
10.59	326.06	2.08			
12.67	326.07	1.85			
14.52	326.03	3.45			
17.96	326.00	1.40			
19.84	325.94	2.53			
22.38	325.85	0.88	22.26	326.00	22.26
23.25	325.83	3.05			
26.31	325.74	2.24			
28.55	325.64	1.69			
30.24	325.57	3.60			
33.84	325.38	0.94	32.62	326.00	10.37
35.10	325.30	2.43	34.03	326.00	1.41
37.53	325.13		34.37	325.78	0.71
			35.08	325.30	
			35.08	325.30	

T2
3
Progr : 0+125.00
Scala : 200:200
Q.Rif. : 320.00

PROGRESSIVE TERRENO	QUOTE TERRENO	DISTANZE PARZIALI TERRENO	PROGRESSIVE PROGETTO	QUOTE PROGETTO	DISTANZE PARZIALI PROGETTO
-36.00	326.02	0.93			
-29.07	326.02	1.62			
-27.45	326.03	3.67			
-23.52	326.03	0.74			
-22.78	326.03	3.19			
-19.59	326.02	1.11			
-18.48	326.02	2.82			
-15.66	326.02	2.47			
-13.19	325.99	1.46			
-11.73	326.00	3.83			
-7.52	326.02	3.65			
-3.87	325.91	1.26	-3.73	325.91	2.18
-2.61	325.93	2.61	-3.60	326.00	1.42
0.00	325.96	2.63	-1.42	326.00	1.42
2.69	325.92	1.30	0.00	326.00	1.3.40
3.99	325.89	3.76			
7.75	325.84	3.87			
11.85	325.66	1.42	13.40	326.00	
13.27	325.63	2.51	13.71	325.80	
15.78	325.58	2.79	13.98	325.61	
18.57	325.43	1.14			
19.71	325.34	3.30			
23.01	325.21	0.63			
23.64	325.18	3.71			
27.57	324.95	1.58			
29.15	324.79	0.85			
30.00	324.72				

N

REGIONE BASILICATA
COMUNI DI VENOSA, RAPOLLA E MELFI (PZ)

PROGETTO

PROGETTO DEFINITIVO PER LA REALIZZAZIONE DI UN PARCO EOLICO DENOMINATO "PIANI DI PEDINA" NEL COMUNE DI VENOSA (PZ) IN LOCALITA' "PIANI DI PEDINA" E DELLE OPERE CONNESSE NEI COMUNI DI VENOSA, RAPOLLA E MELFI (PZ)

TITOLO

A.16.a.17.2 Sezioni trasversali correnti di progetto - piazzola T2

PROGETTISTA	PROPONENTE	VISTI
F4 Ingegneria srl Via Nazario Sauro 113, 85100 Potenza Tel: +39 0971 1944797 - Fax: +39 0971 55452 www.f4ingegneria.it - f4ingegneria@pec.it Il Direttore Tecnico (Ing. Giovanni Di SANTO)	**INERGIA LUCANIA S.r.l.** **Sede legale:** Vicolo del Messaggero n.11 38068 ROVERETO (TN) PEC: direzione.inergialucania@legalmail.it	

PROGETTAZIONE

Cod.Elaborato Progettista	Commessa	

Scala	Formato Stampa	Cod.Elaborato	Rev.	Nome File	Foglio
1:200	A1	EO-CRV-PD-TAV-46	a		1 di 1

Rev.	Data	Descrizione	Elaborato	Controllato	Approvato
a	18/10/2019	Prima Emissione	F4	A.Corradetti	R.Cairoli