


PROVINCIA	MESSINA
COMUNE	MESSINA
LIVELLETTE	D=-9,679 L=2691,206 P=-3,597/..

NOTE GENERALI

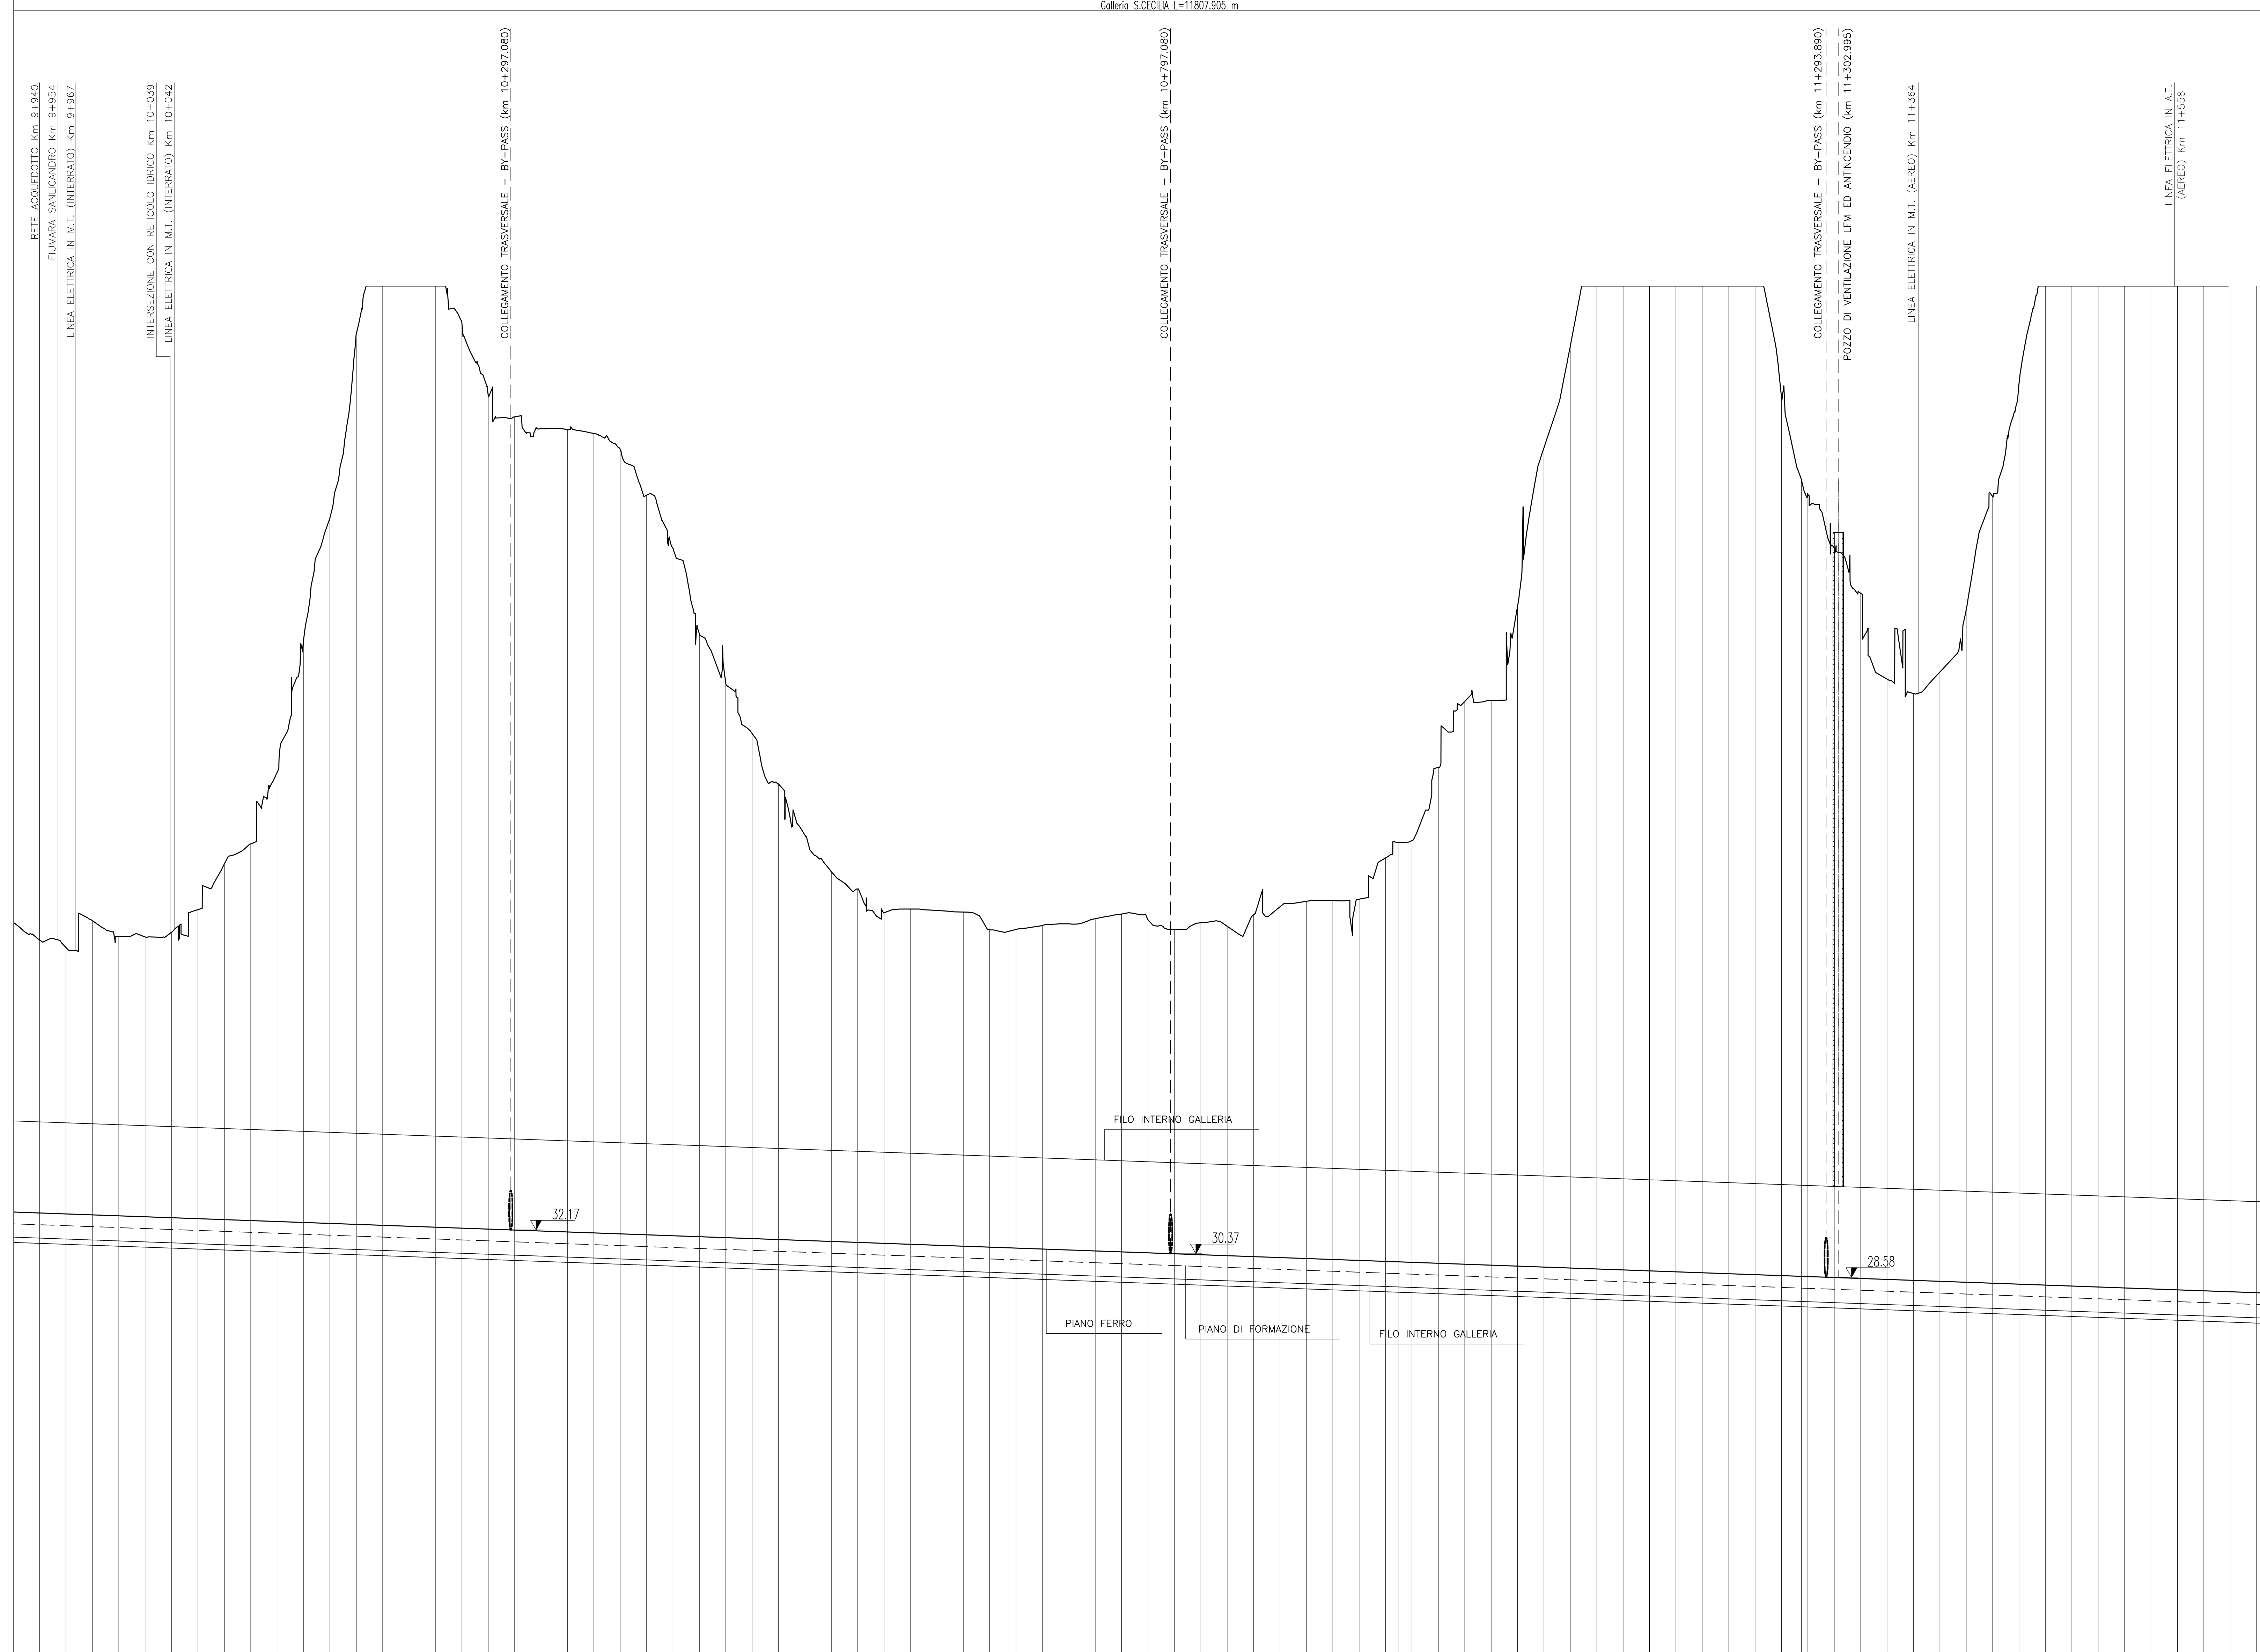


REGGIO C. - A.C. NORD  
MESSINA

Altezze 1: 200  
Lunghezze 1: 2000

Q.RIF. -0.000

No. SEZIONI	177
DISTANZE PROGRESSIVE	178
DISTANZE PARZIALI	180
QUOTE TERRENO	183
QUOTE PROGETTO	185
ETOMETRICHE	190
ANDAMENTO PLANIMETRICO	195

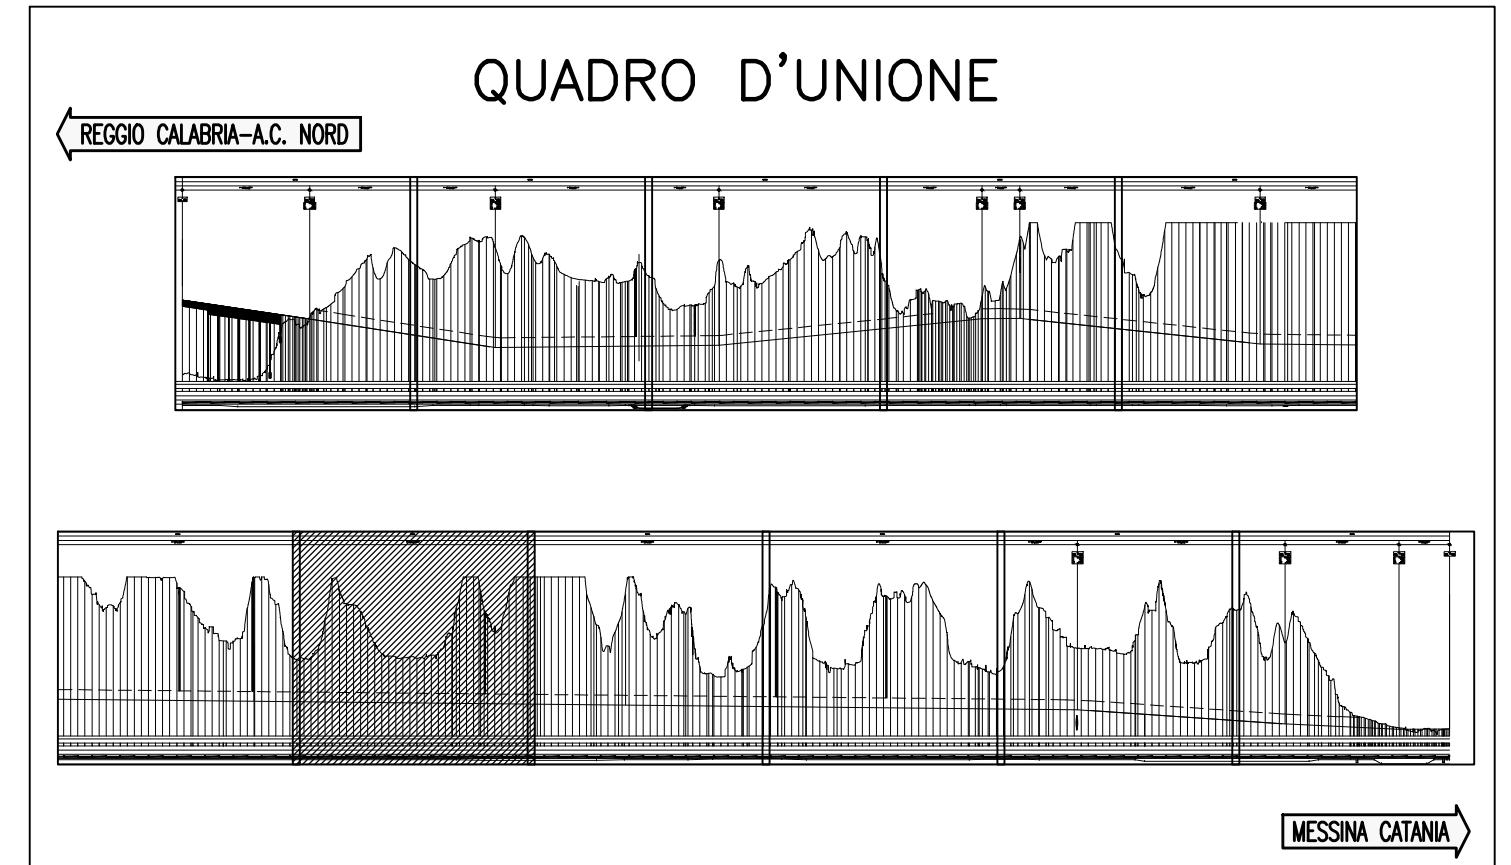

**Stretto di Messina**  
 Concessionaria per la progettazione, redazione e gestione del collegamento stabile tra lo Scalo e il Cardine  
 Organismo di Diritto pubblico  
 (Legge n° 1158 del 07 dicembre 1971, modificata dal D.lgs. n° 114 del 24 aprile 2000)

**PONTE SULLO STRETTO DI MESSINA**  
 PROGETTO DEFINITIVO

**EUROLINK S.p.A.**  
 IMPREGILO S.p.A. (Mandatataria)  
 SOCIETA' ITALIANA PER CONDOTTE D'ACQUA S.p.A. (Mandatario)  
 COOPERATIVA MURATORI E CEMENTISTI - C.M.C. di Ravenna Soc. Coop. a.r.l. (Mandatario)  
 SACVY S.A.U. (Mandatario)  
 ISHIKAWAJIMA - HARIMA HEAVY INDUSTRIES CO. Ltd. (Mandatario)  
 A.C.I. S.C.P.A. - CONSORZIO STABILE (Mandatario)

IL PROGETTISTA Dott. Ing. F. Colli Ordine Ingegneri Milano n° 20305	IL CONTRAENTE GENERALE Project Manager (Ing. P.P. Marcheselli)	STRETTO DI MESSINA Direttore Generale e RUP Validazione (Ing. G. Timmenhelli)	STRETTO DI MESSINA Amministratore Delegato
--	--	--	---

**COLLEGAMENTI SICILIA** SF0083\_F0  
 INFRASTRUTTURA FERROVIARIA OPERE CIVILI  
 LINEA FERROVIARIA DA OPERA DI ATTRAVERSAMENTO A STAZIONE DI ME  
 GENERALE  
 PROFILO LONGITUDINALE - BINARIO DISPARI - TAVOLA 7

REV.	DATA	DESCRIZIONE	REDATTO	VERIFICATO	APPROVATO
FO	20/06/2011	EMMISSIONE FINALE	D.A.M.	F. BERTONI	F. COLLA