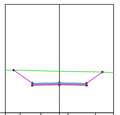

T5–T6
42
Progr : 2+050.00
Scala : 200:200
Q.Rif. : 320.00

PROGRESSIVE TERRENO	-5.00		-3.61		-1.72		0.73		3.33		5.00		
QUOTE TERRENO	325.93		323.92		323.87		323.83		323.81		323.79		
DISTANZE PARZIALI TERRENO		1.37		1.92		1.72		0.79		2.54		1.67	
PROGRESSIVE PROGETTO	-4.22		-2.50						2.50		3.97		
QUOTE PROGETTO	323.50		322.52		322.57				322.52		323.75		
DISTANZE PARZIALI PROGETTO		1.72		2.50				2.50		1.46			

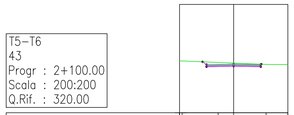

T5–T6
43
Progr : 2+100.00
Scala : 200:200
Q.Rif. : 320.00

PROGRESSIVE TERRENO	-5.00		-4.76		-1.43				2.99		5.00		
QUOTE TERRENO	324.79		324.78		324.64		324.59				324.46		324.45
DISTANZE PARZIALI TERRENO		0.23		1.33		1.43				2.70		2.01	
PROGRESSIVE PROGETTO	-2.87		-2.50						2.50		2.56		
QUOTE PROGETTO	324.70		324.74		324.29				324.24		324.48		
DISTANZE PARZIALI PROGETTO		0.37		2.50				2.50					

T5–T6
44
Progr : 2+150.00
Scala : 200:200
Q.Rif. : 320.00

PROGRESSIVE TERRENO	-5.00		-3.05		-2.75				2.30		5.00		
QUOTE TERRENO	324.24		324.20		324.18		324.25		324.23		324.25		324.25
DISTANZE PARZIALI TERRENO		1.35		0.19		2.25		0.07		1.53		2.70	
PROGRESSIVE PROGETTO	-2.61		-2.50						2.50		2.62		
QUOTE PROGETTO	324.29		324.02		324.07				324.02		324.28		
DISTANZE PARZIALI PROGETTO				2.50				2.50					

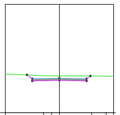

T5–T6
45
Progr : 2+200.00
Scala : 200:200
Q.Rif. : 320.00

PROGRESSIVE TERRENO	-5.00		-1.45		-0.74				2.98		4.31		5.00
QUOTE TERRENO	323.57		323.42		323.39		323.38				323.38		323.35
DISTANZE PARZIALI TERRENO		3.55		0.71		0.74		2.98		1.34		0.69	
PROGRESSIVE PROGETTO	-3.00		-2.50						2.50		2.86		
QUOTE PROGETTO	323.48		322.63		322.98				322.93		323.38		
DISTANZE PARZIALI PROGETTO		0.50		2.50				2.50		0.36			

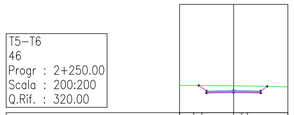

T5–T6
46
Progr : 2+250.00
Scala : 200:200
Q.Rif. : 320.00

PROGRESSIVE TERRENO	-5.00		-3.67		-2.93				1.27		5.00		
QUOTE TERRENO	322.52		322.51		322.50		322.48		322.47		322.46		322.38
DISTANZE PARZIALI TERRENO		1.33		0.74		2.93		0.25		0.82		3.13	
PROGRESSIVE PROGETTO	-3.22		-2.50						2.50		3.10		
QUOTE PROGETTO	322.51		321.81		321.86				321.81		322.42		
DISTANZE PARZIALI PROGETTO		0.71		2.50				2.50		0.62			

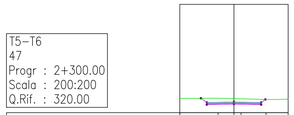

T5–T6
47
Progr : 2+300.00
Scala : 200:200
Q.Rif. : 320.00

PROGRESSIVE TERRENO	-5.00		-1.47				0.64		2.96		5.00		
QUOTE TERRENO	321.32		321.33		321.29		321.28		321.22		321.24		
DISTANZE PARZIALI TERRENO		3.33		1.47		0.68		2.31		1.72			
PROGRESSIVE PROGETTO	-3.05		-2.50						2.50		2.88		
QUOTE PROGETTO	321.13		320.74		320.79		320.74		321.22		321.30		
DISTANZE PARZIALI PROGETTO		0.55		2.50				2.50		0.42			

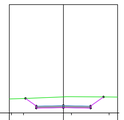

T5–T6
48
Progr : 2+350.00
Scala : 200:200
Q.Rif. : 320.00

PROGRESSIVE TERRENO	-5.00		-3.69				0.73		4.22		5.00		
QUOTE TERRENO	321.29		321.33				321.48		321.50		321.47		321.46
DISTANZE PARZIALI TERRENO		1.12		3.69				3.48		0.78			
PROGRESSIVE PROGETTO	-3.50		-2.50						2.50		3.70		
QUOTE PROGETTO	321.34		320.43		320.48				320.43		321.47		
DISTANZE PARZIALI PROGETTO		1.00		2.50				2.50		1.20			

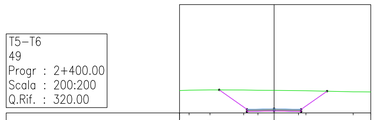

T5–T6
49
Progr : 2+400.00
Scala : 200:200
Q.Rif. : 320.00

PROGRESSIVE TERRENO	-8.73		-7.35		-5.91		-2.80		-1.49		2.25		7.30		8.83
QUOTE TERRENO	322.66		322.10		322.12		322.11		322.09		322.08		322.05		321.94
DISTANZE PARZIALI TERRENO		0.88		1.93		3.12		1.31		1.49		2.25		4.37		1.14
PROGRESSIVE PROGETTO			-5.06		-2.50						2.50		4.89		
QUOTE PROGETTO			322.12		320.13		320.18				320.13		322.00		
DISTANZE PARZIALI PROGETTO				2.56		2.50		2.50				2.39			

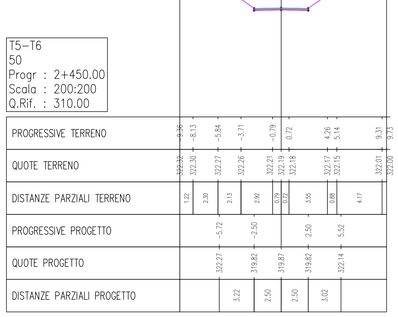

T5–T6
50
Progr : 2+450.00
Scala : 200:200
Q.Rif. : 310.00

PROGRESSIVE TERRENO	-9.35		-8.13		-5.84		-3.71		-0.79		0.72		4.26		5.14		9.31
QUOTE TERRENO	322.23		322.30		322.27		322.26		322.21		322.19		322.18		322.17		322.01
DISTANZE PARZIALI TERRENO		1.22		3.28		2.13		2.92		0.79		3.55		0.88		4.17	
PROGRESSIVE PROGETTO			-5.72		-2.50						2.50				5.52		
QUOTE PROGETTO			322.27		319.82		319.87				319.82				322.14		
DISTANZE PARZIALI PROGETTO				3.22		2.50		2.50				3.02					

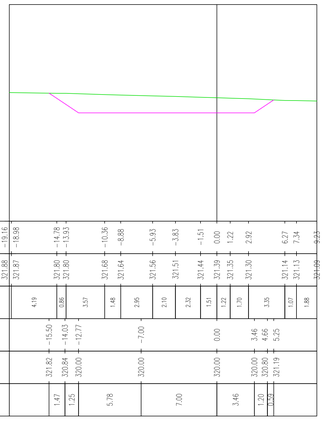

T5–T6
51
Progr : 2+500.00
Scala : 200:200
Q.Rif. : 310.00

| | | | | | | | | | | | | |