



T8-T9-T10 - 1
57
Progr : 2+800.00
Scala : 200:200
Q.Rif. : 320.00

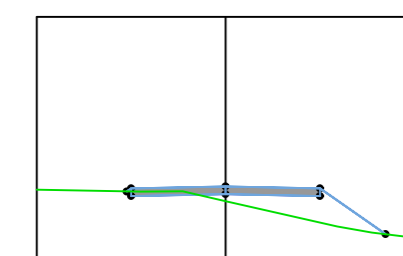


PROGRESSIVE TERRENO	466	
QUOTE TERRENO	325.47	
DISTANZE PARZIALI TERRENO	215	
PROGRESSIVE PROGETTO	325.38 -0.62	
QUOTE PROGETTO	325.26 -2.50	
DISTANZE PARZIALI PROGETTO	250	

T8-T9-T10 - 1
58
Progr : 2+831.61
Scala : 200:200
Q.Rif. : 320.00

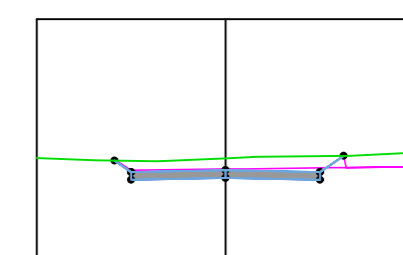


PROGRESSIVE TERRENO	466	
QUOTE TERRENO	326.27	
DISTANZE PARZIALI TERRENO	156	
PROGRESSIVE PROGETTO	326.22 -0.24	
QUOTE PROGETTO	325.75 -2.88	
DISTANZE PARZIALI PROGETTO	247	

T8-T9-T10 - 1
62
Progr : 2+992.97
Scala : 200:200
Q.Rif. : 320.00

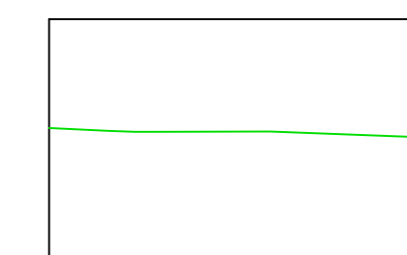


PROGRESSIVE TERRENO	466	
QUOTE TERRENO	327.02	
DISTANZE PARZIALI TERRENO	301	
PROGRESSIVE PROGETTO	327.03 -33.84	
QUOTE PROGETTO	326.89 -29.88	
DISTANZE PARZIALI PROGETTO	327	

T8-T9-T10 - 1
59
Progr : 2+850.00
Scala : 200:200
Q.Rif. : 320.00

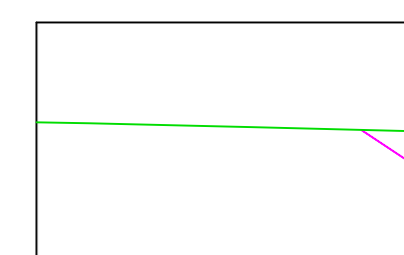


PROGRESSIVE TERRENO	466	
QUOTE TERRENO	327.23	
DISTANZE PARZIALI TERRENO	141	
PROGRESSIVE PROGETTO	327.16 -4.51	
QUOTE PROGETTO	326.00 -2.77	
DISTANZE PARZIALI PROGETTO	221	

T8-T9-T10 - 1
60
Progr : 2+900.00
Scala : 200:200
Q.Rif. : 320.00

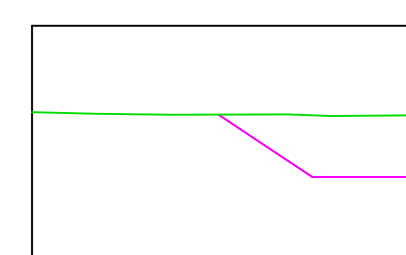


PROGRESSIVE TERRENO	466	
QUOTE TERRENO	327.67	
DISTANZE PARZIALI TERRENO	169	
PROGRESSIVE PROGETTO	327.65 -0.85	
QUOTE PROGETTO	326.87 -3.48	
DISTANZE PARZIALI PROGETTO	137	


T8-T9-T10 - 1
61
Progr : 2+950.00
Scala : 200:200
Q.Rif. : 320.00

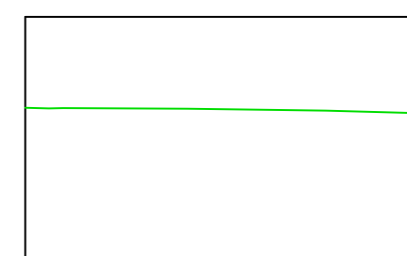

PROGRESSIVE TERRENO	466	
QUOTE TERRENO	327.57	
DISTANZE PARZIALI TERRENO	138	
PROGRESSIVE PROGETTO	327.45 -12.84	
QUOTE PROGETTO	326.81 -11.43	
DISTANZE PARZIALI PROGETTO	189	

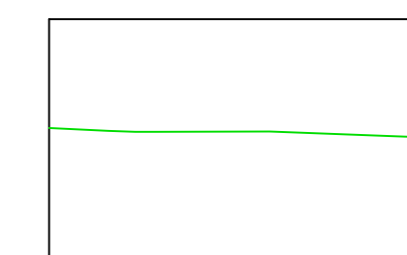


PROGRESSIVE TERRENO	466	
QUOTE TERRENO	327.02	
DISTANZE PARZIALI TERRENO	301	
PROGRESSIVE PROGETTO	327.03 -33.84	
QUOTE PROGETTO	326.89 -29.88	
DISTANZE PARZIALI PROGETTO	327	



REGIONE BASILICATA
COMUNI DI VENOSA, RAPOLLA E MELFI (PZ)

PROGETTO
PROGETTO DEFINITIVO PER LA REALIZZAZIONE DI UN PARCO EOLICO DENOMINATO "PIANI DI PEDINA" NEL COMUNE DI VENOSA (PZ) IN LOCALITA' "PIANI DI PEDINA" E DELLE OPERE CONNESSE NEI COMUNI DI VENOSA, RAPOLLA E MELFI (PZ)

TITOLO
A.16.a.17.12 Sezioni trasversali correnti di progetto - piazzola T10

PROGETTISTA 	PROPONENTE INERGIA LUCANIA S.r.l. Sede legale: Via del Messaggero n.11 80048 (NOCI) (AV) (Italy) PEC: direzione.inergia@inergia.it	VISTI
---	---	--------------

PROGETTAZIONE Cod Elaborato Progetta	Commissa	
--	----------	--

Scala	Foglio	Forma/Stampa	Cod Elaborato	Rev	Nome File	Foglio
1:200	A1		EO-CRV-PD-TAV-56	8		1 di 1

Rev	Data	Descrizione	Elaborato	Controllato	Approvato
8	18/10/2019	Prima Emissione	F4	A. Corradini	R. Carosi