


PROVINCIA	MESSINA
COMUNE	MESSINA
LIVELLETTE	D=-9.670 L=2691.206 P=-3.597/100

R11  
 Prog= 12491.206  
 Quote= 24.278  
 R= 20000.000  
 T= 25.676  
 F= 0.017  
 S= 1.1752  
 Dp= 2.5876/100

D=-3.008 L=2991.920  
 P=-1.009/100

Galleria S.CEGLIA L=11807.905 m

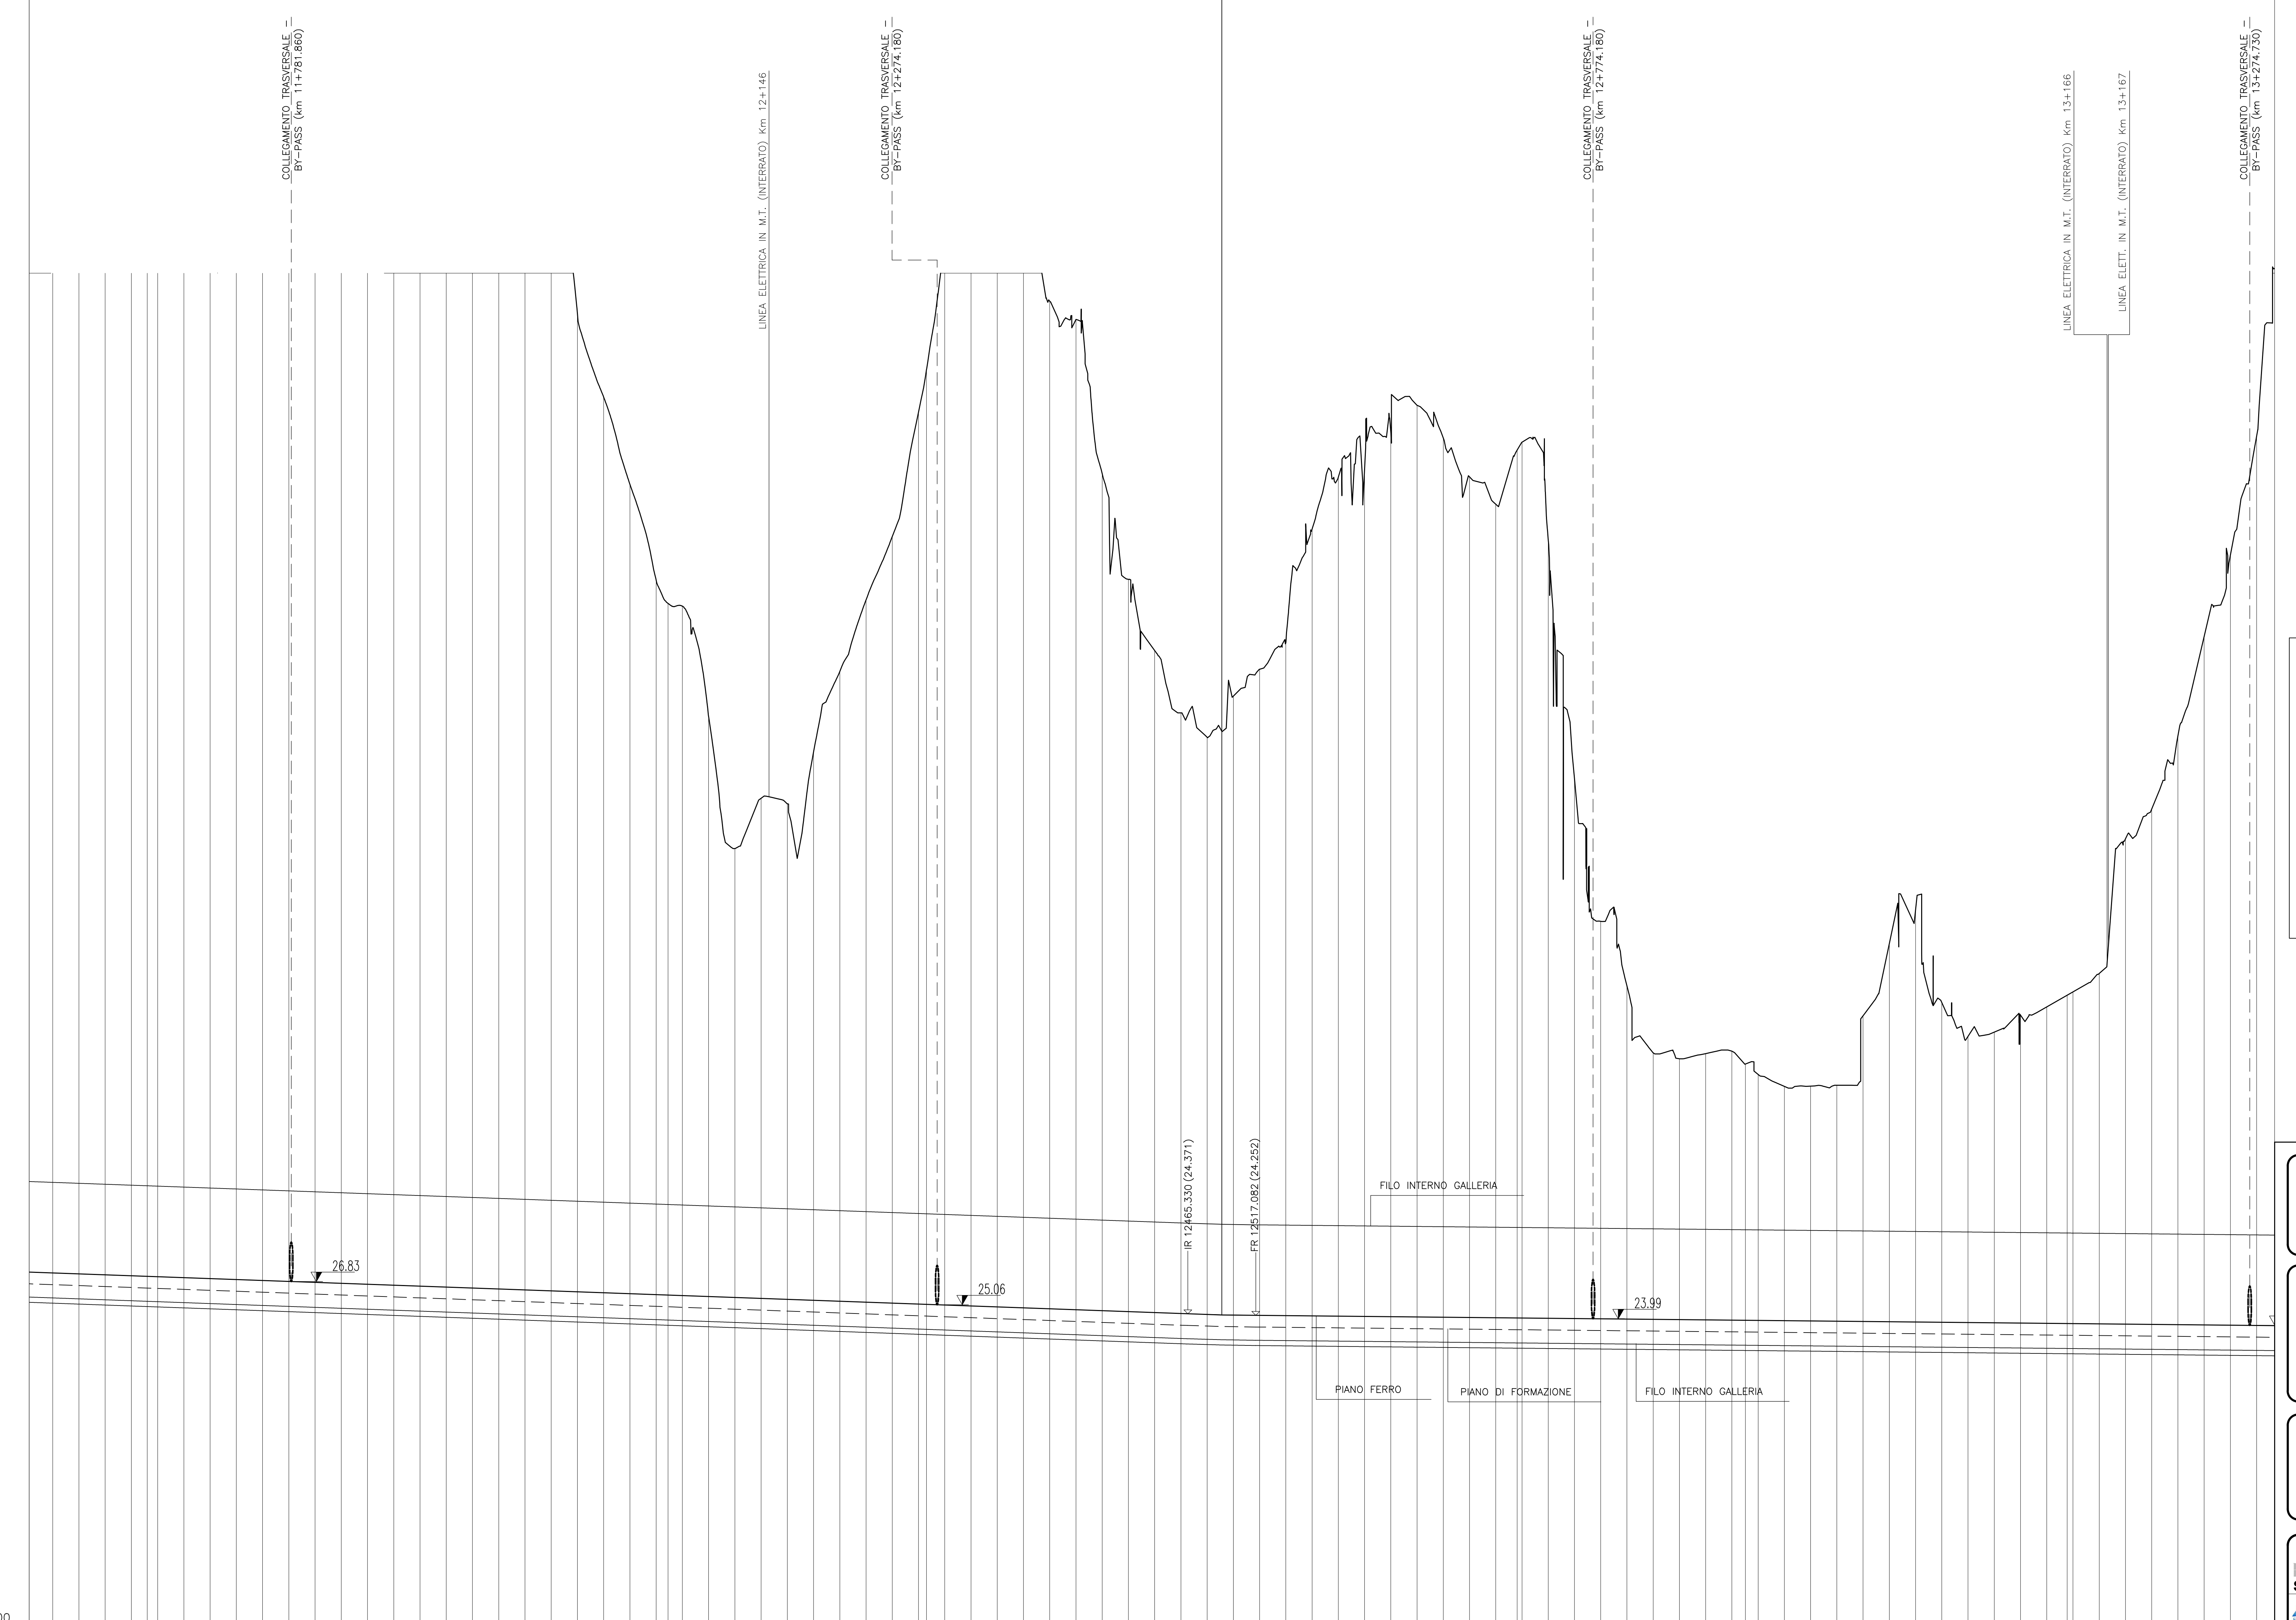

REGGIO C. - A.C. NORD

MESSINA


Altezze 1: 200  
 Lunghezze 1: 2000

Q.RIF. -0.000

No. SEZIONI	DISTANZE PROGRESSIVE	DISTANZE PARZIALI	QUOTE TERRENO	QUOTE PROGETTO	ETOMETRICHE	ANDAMENTO PLANIMETRICO

NOTE GENERALI

QUADRO D'UNIONE

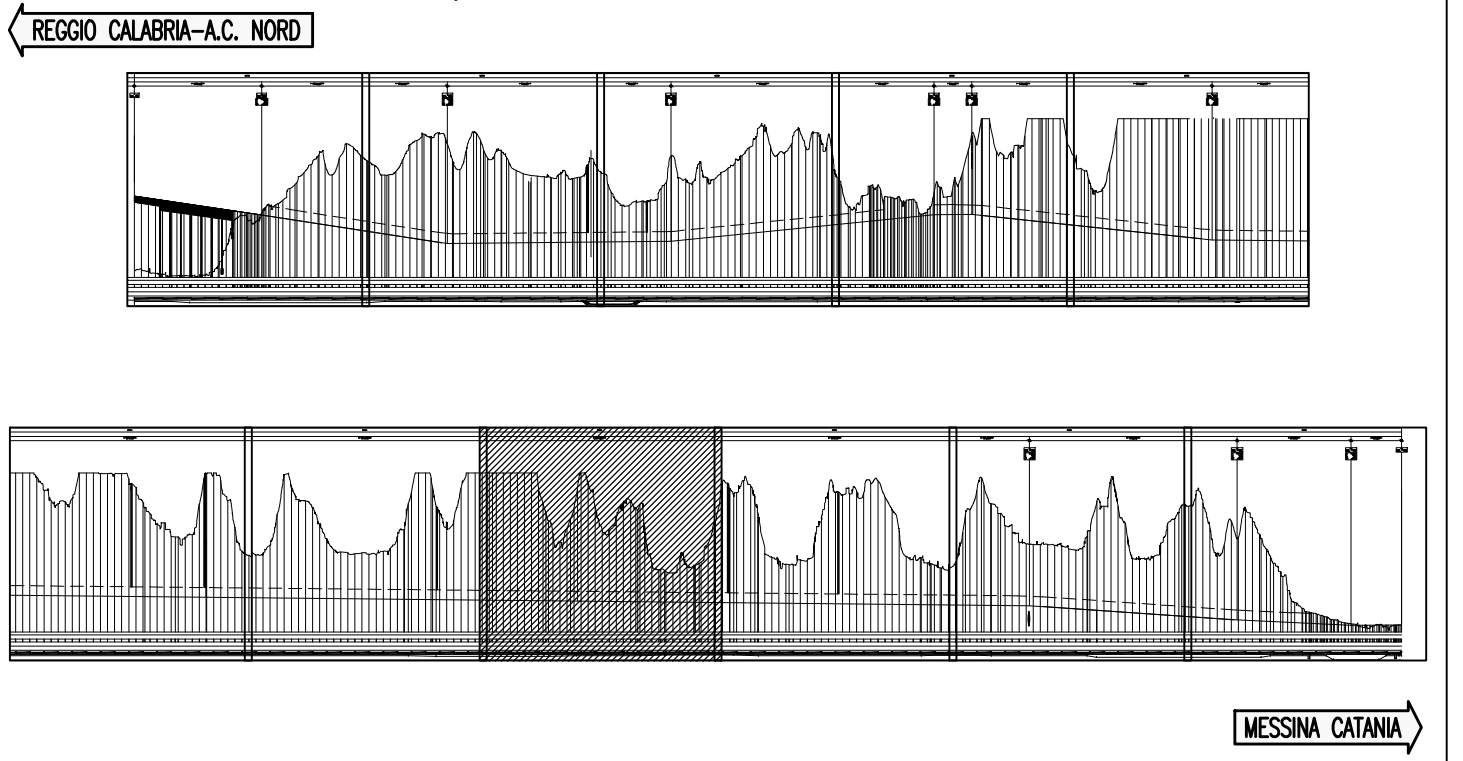

**Stretto di Messina**  
 Impregilo S.p.A. (Mandataria)  
 Società Italiana per Condotte d'Acqua S.p.A. (Mandante)  
 Cooperativa Muratori e Cementisti - C.M.C. di Ravenna Soc. Coop. a.r.l. (Mandante)  
 SACYR S.A.U. (Mandante)  
 Ishikawajima - Harima Heavy Industries Co. Ltd. (Mandante)  
 A.C.I. S.C.P.A. - Consorzio Stabile (Mandante)

**PONTE SULLO STRETTO DI MESSINA**  
 PROGETTO DEFINITIVO

**EUROLINK S.C.p.A.**  
 IMPREGILO S.p.A. (Mandataria)  
 SOCIETA' ITALIANA PER CONDOTTE D'ACQUA S.p.A. (Mandante)  
 COOPERATIVA MURATORI E CEMENTISTI - C.M.C. di Ravenna Soc. Coop. a.r.l. (Mandante)  
 SACYR S.A.U. (Mandante)  
 ISHIKAWAJIMA - HARIMA HEAVY INDUSTRIES CO. Ltd. (Mandante)  
 A.C.I. S.C.P.A. - CONSORZIO STABILE (Mandante)

IL PROGETTISTA Dott. Ing. F. Colli Ordine Ingegneri Milano n° 20355	IL CONTRAENTE GENERALE Project Manager (Ing. P.P. Marchesini)	STRETTO DI MESSINA Direttore Generale e RUP Validazione (Ing. G. Timmenhelli)	STRETTO DI MESSINA Amministratore Delegato (Dott. P. Gucci)
--	---	--	---

**COLLEGAMENTI SICILIA** SF0084\_F0  
 INFRASTRUTTURA FERROVIARIA OPERE CIVILI  
 LINEA FERROVIARIA DA OPERA DI ATTRAVERSAMENTO A STAZIONE DI ME  
 GENERALE  
 PROFILO LONGITUDINALE - BINARIO DISPARI - TAVOLA 8

REV.	DATA	DESCRIZIONE	REDAITO	VERIFICATO	APPROVATO
FO	20/06/2011	EMMISSIONE FINALE	D.A.M.	F. BERTONI	F. COLLA

Nome del file: SF0084\_F0.dwg