




RISOLUZIONE INTERFERENZA CAVIDOTTO – CONDOTTA IDRICA MEDIANTE TRIVELLAZIONE ORIZZONTALE CONTROLLATA (INTERFERENZE N. 1-2-3-5-15)

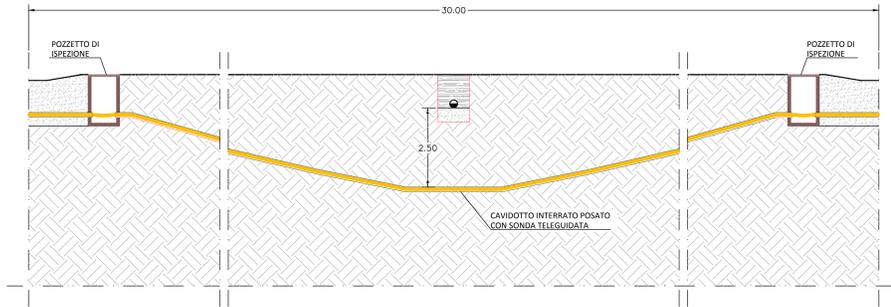


RISOLUZIONE INTERFERENZA CAVIDOTTO – TOMBINO MEDIANTE TRIVELLAZIONE ORIZZONTALE CONTROLLATA (INTERFERENZE N. 4-6-7-8-10-17-19-20-21-22-32-38-39-40-41)

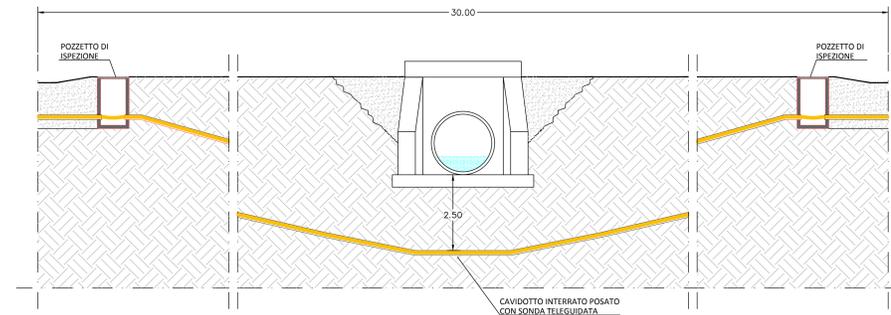

RISOLUZIONE INTERFERENZA CAVIDOTTO – TOMBINO MEDIANTE TRIVELLAZIONE ORIZZONTALE CONTROLLATA (INTERFERENZE N. 13-18-26-27-28-29-30-31-36)

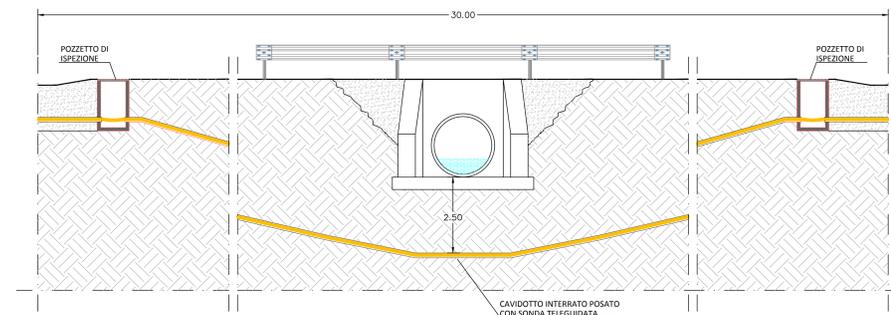


RISOLUZIONE INTERFERENZA CAVIDOTTO – CORSO D'ACQUA MEDIANTE TRIVELLAZIONE ORIZZONTALE CONTROLLATA (INTERFERENZE N. 11-12-14-16-23)

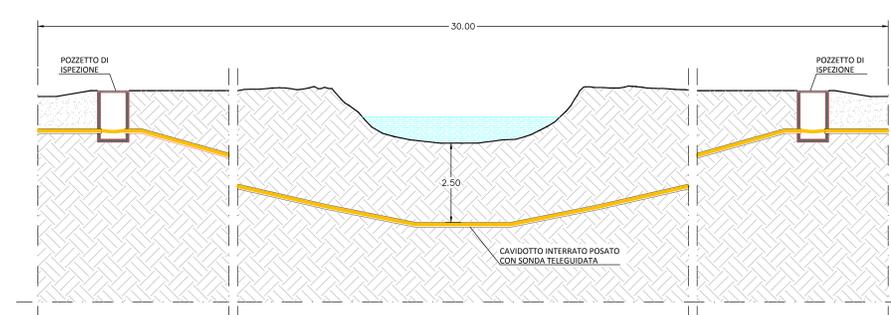


RISOLUZIONE INTERFERENZA CAVIDOTTO – PONTE MEDIANTE STAFFAGGIO LATERALE (INTERFERENZE N. 9-37)

nel caso in cui non fosse possibile lo staffaggio alla struttura esistente verrà eseguito il passaggio con Trivellazione Orizzontale Controllata (TOC)

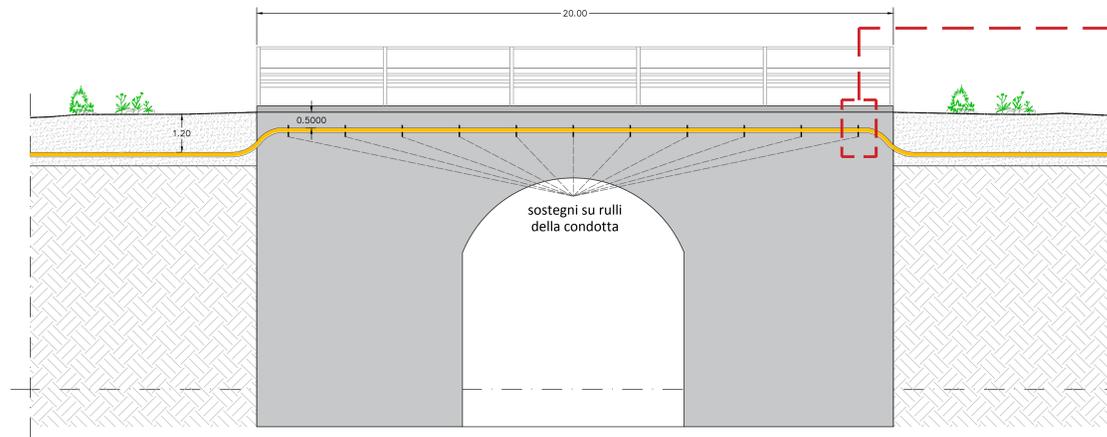


RISOLUZIONE INTERFERENZA CAVIDOTTO – PONTE MEDIANTE STAFFAGGIO LATERALE (INTERFERENZE N. 24-25-33-34-35)

nel caso in cui non fosse possibile lo staffaggio alla struttura esistente verrà eseguito il passaggio con Trivellazione Orizzontale Controllata (TOC)

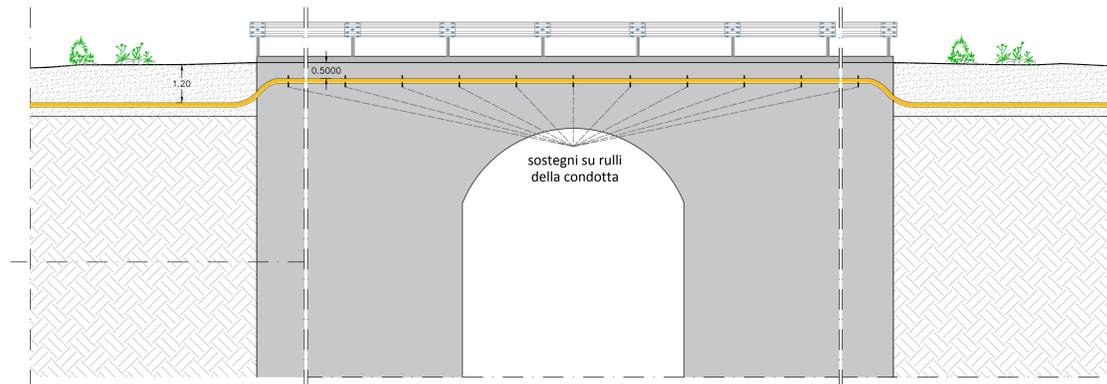


RISOLUZIONE INTERFERENZA CAVIDOTTO – PONTE MEDIANTE STAFFAGGIO LATERALE (INTERFERENZE N. 24-25-33-34-35)

nel caso in cui non fosse possibile lo staffaggio alla struttura esistente verrà eseguito il passaggio con Trivellazione Orizzontale Controllata (TOC)

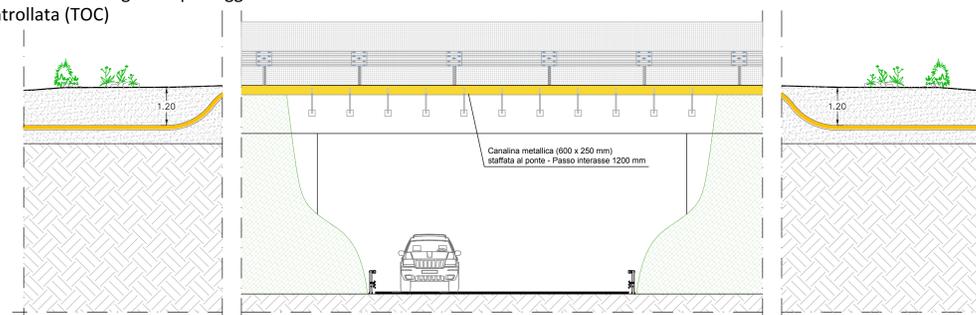

DETTAGLIO ANCORAGGIO

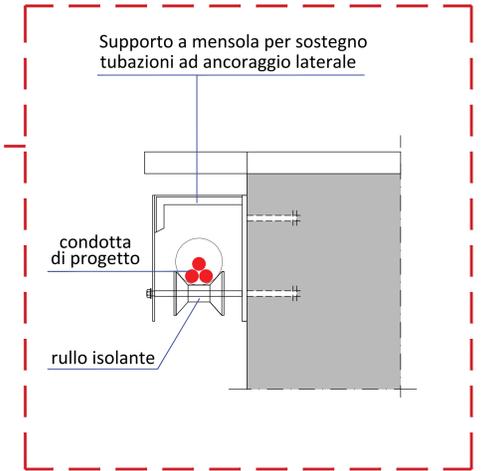

REGIONE BASILICATA
COMUNI DI VENOSA, RAPOLLA E MELFI (PZ)

PROGETTO
PROGETTO DEFINITIVO PER LA REALIZZAZIONE DI UN PARCO EOLICO DENOMINATO "PIANI DI PEDINA" NEL COMUNE DI VENOSA (PZ) IN LOCALITA' "PIANI DI PEDINA" E DELLE OPERE CONNESSE NEI COMUNI DI VENOSA, RAPOLLA E MELFI (PZ)

TITOLO
A.16.a.20.14 - Tipologici di superamento interferenze

PROGETTISTA	PROPONENTE	VISTI
 Inergia Lucania S.p.A. Sede Ingeg. Viale del Messaggero n.11 30048 Montebelluna (TV) PFC: direzione.inergia@inergia.it	INERGIA LUCANIA S.p.A. Sede Ingeg. Viale del Messaggero n.11 30048 Montebelluna (TV) PFC: direzione.inergia@inergia.it	

PROGETTAZIONE		Commissa	
Cod. Elaborato	Progettista	Commissa	

Rev.	Data	Descrizione	Elaborato	Controllato	Approvato
1	18/10/2019	Prima emissione	F4	A. Conzatti	R. Carati