


RETE MEDIA TENSIONE – SCHEMA UNIFILARE PARCO EOLICO

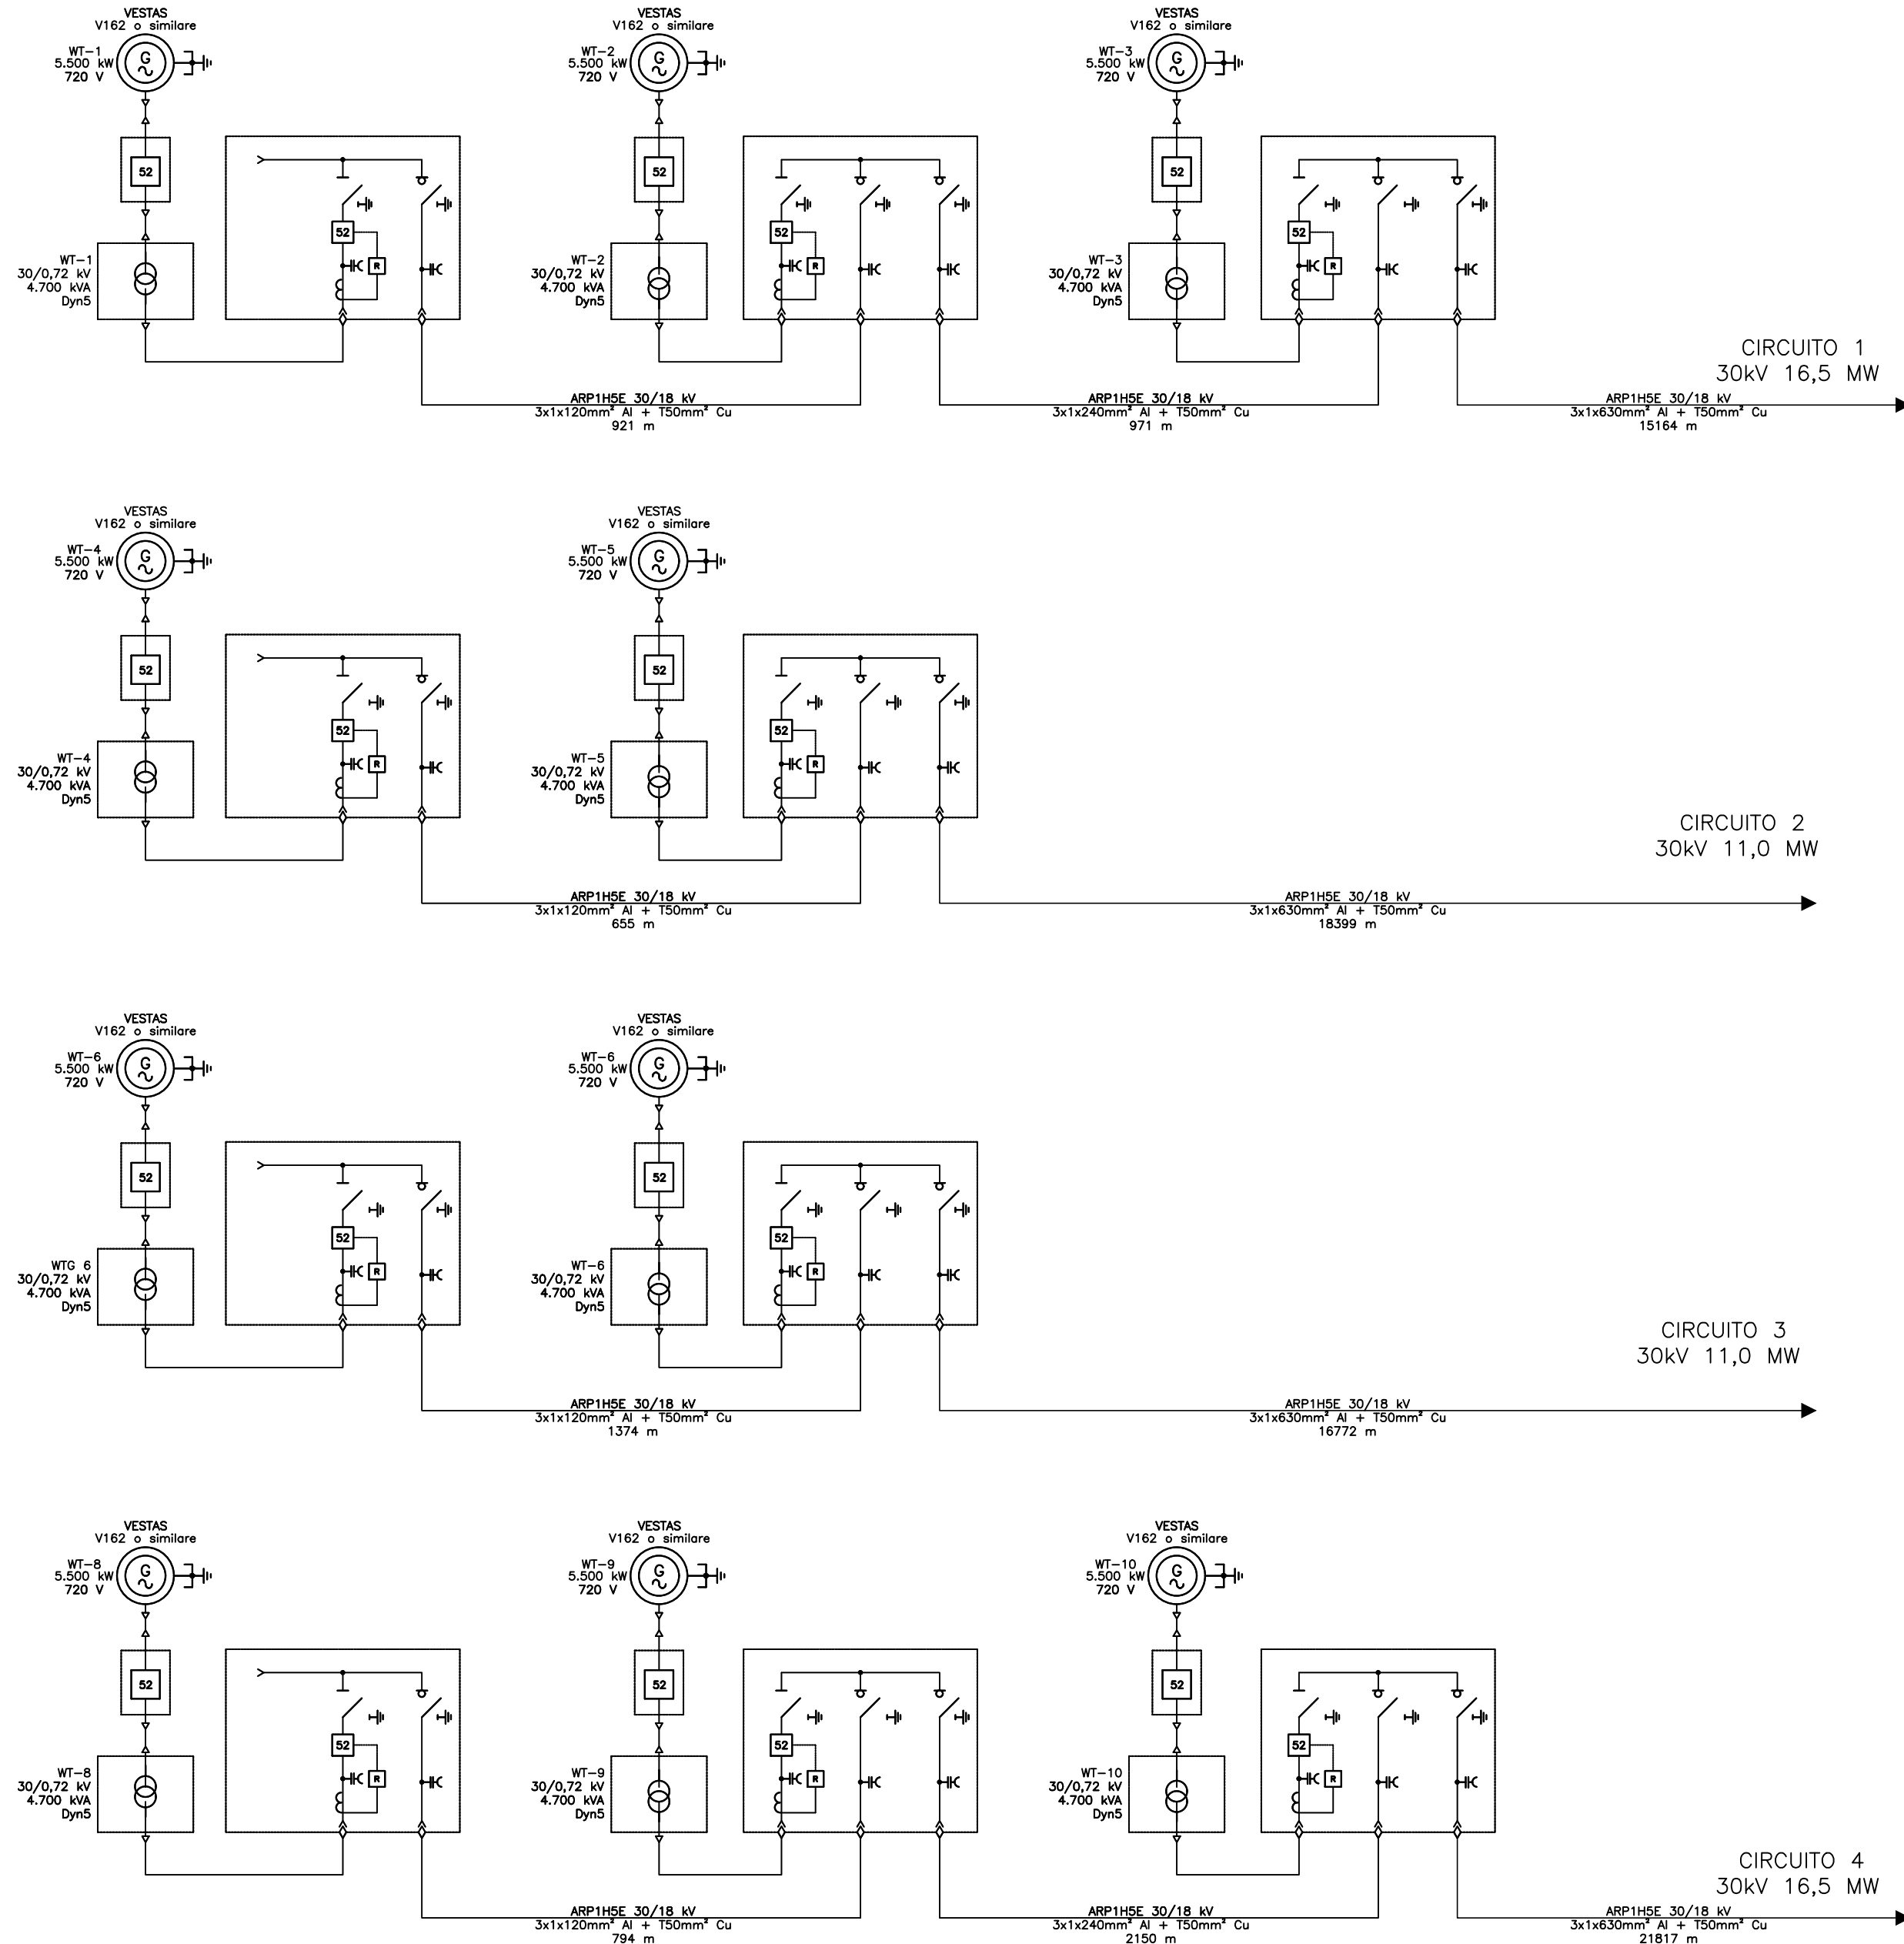

**REGIONE BASILICATA
COMUNI DI VENOSA, RAPOLLA E MELFI (PZ)**

PROGETTO

PROGETTO DEFINITIVO PER LA REALIZZAZIONE DI UN PARCO EOLICO DENOMINATO "PIANI DI PEDINA" NEL COMUNE DI VENOSA (PZ) IN LOCALITA' "PIANI DI PEDINA" E DELLE OPERE CONNESSE NEI COMUNI DI VENOSA, RAPOLLA E MELFI (PZ)

TITOLO

A.16.b.7 Schemi elettrici impianto eolico

PROGETTISTA

F4 ingegneria srl
Via Nazario Sauro 112, 85100 Potenza
Tel: +39 0971 584577 - Fax: +39 0971 55452
www.f4ingegneria.it - f4ingegneria@pec.it



PROPONENTE

INERGIA LUCANIA S.r.l.

Sede legale:
Vicolo del Messaggero n.11
38068 ROVERETO (TN)

PEC: direzione.inergialucania@legalmail.it

VISTI

PROGETTAZIONE

Cod. Elaborato Progettista	Commessa	

Scala	Formato Stampa	Cod. Elaborato	Rev.	Nome File	Foglio
-	A1	EO-CRV-PD-TAV-103	a		1 di 1

Rev.	Data	Descrizione	Elaborato	Controllato	Approvato
a	18/10/2019	Prima Emissione	F4	A. Corradetti	R. Cairolì