


PROVINCIA	MESSINA
COMUNE	MESSINA
LIVELLETTE	D=-12,807 L=1467,968 P=-8,724/..

R13	16941,094
Prog=	8,462
Quota=	
R=	20000,000
T=	41,145
F=	0,042
Sy=	82,298
Dp=	4,11477/..

R14	17748,094
Prog=	4,742
Quota=	
R=	10000,000
T=	24,530
F=	0,030
Sy=	88,069
Dp=	4,90667/..

R15	18105,741
Prog=	4,848
Quota=	

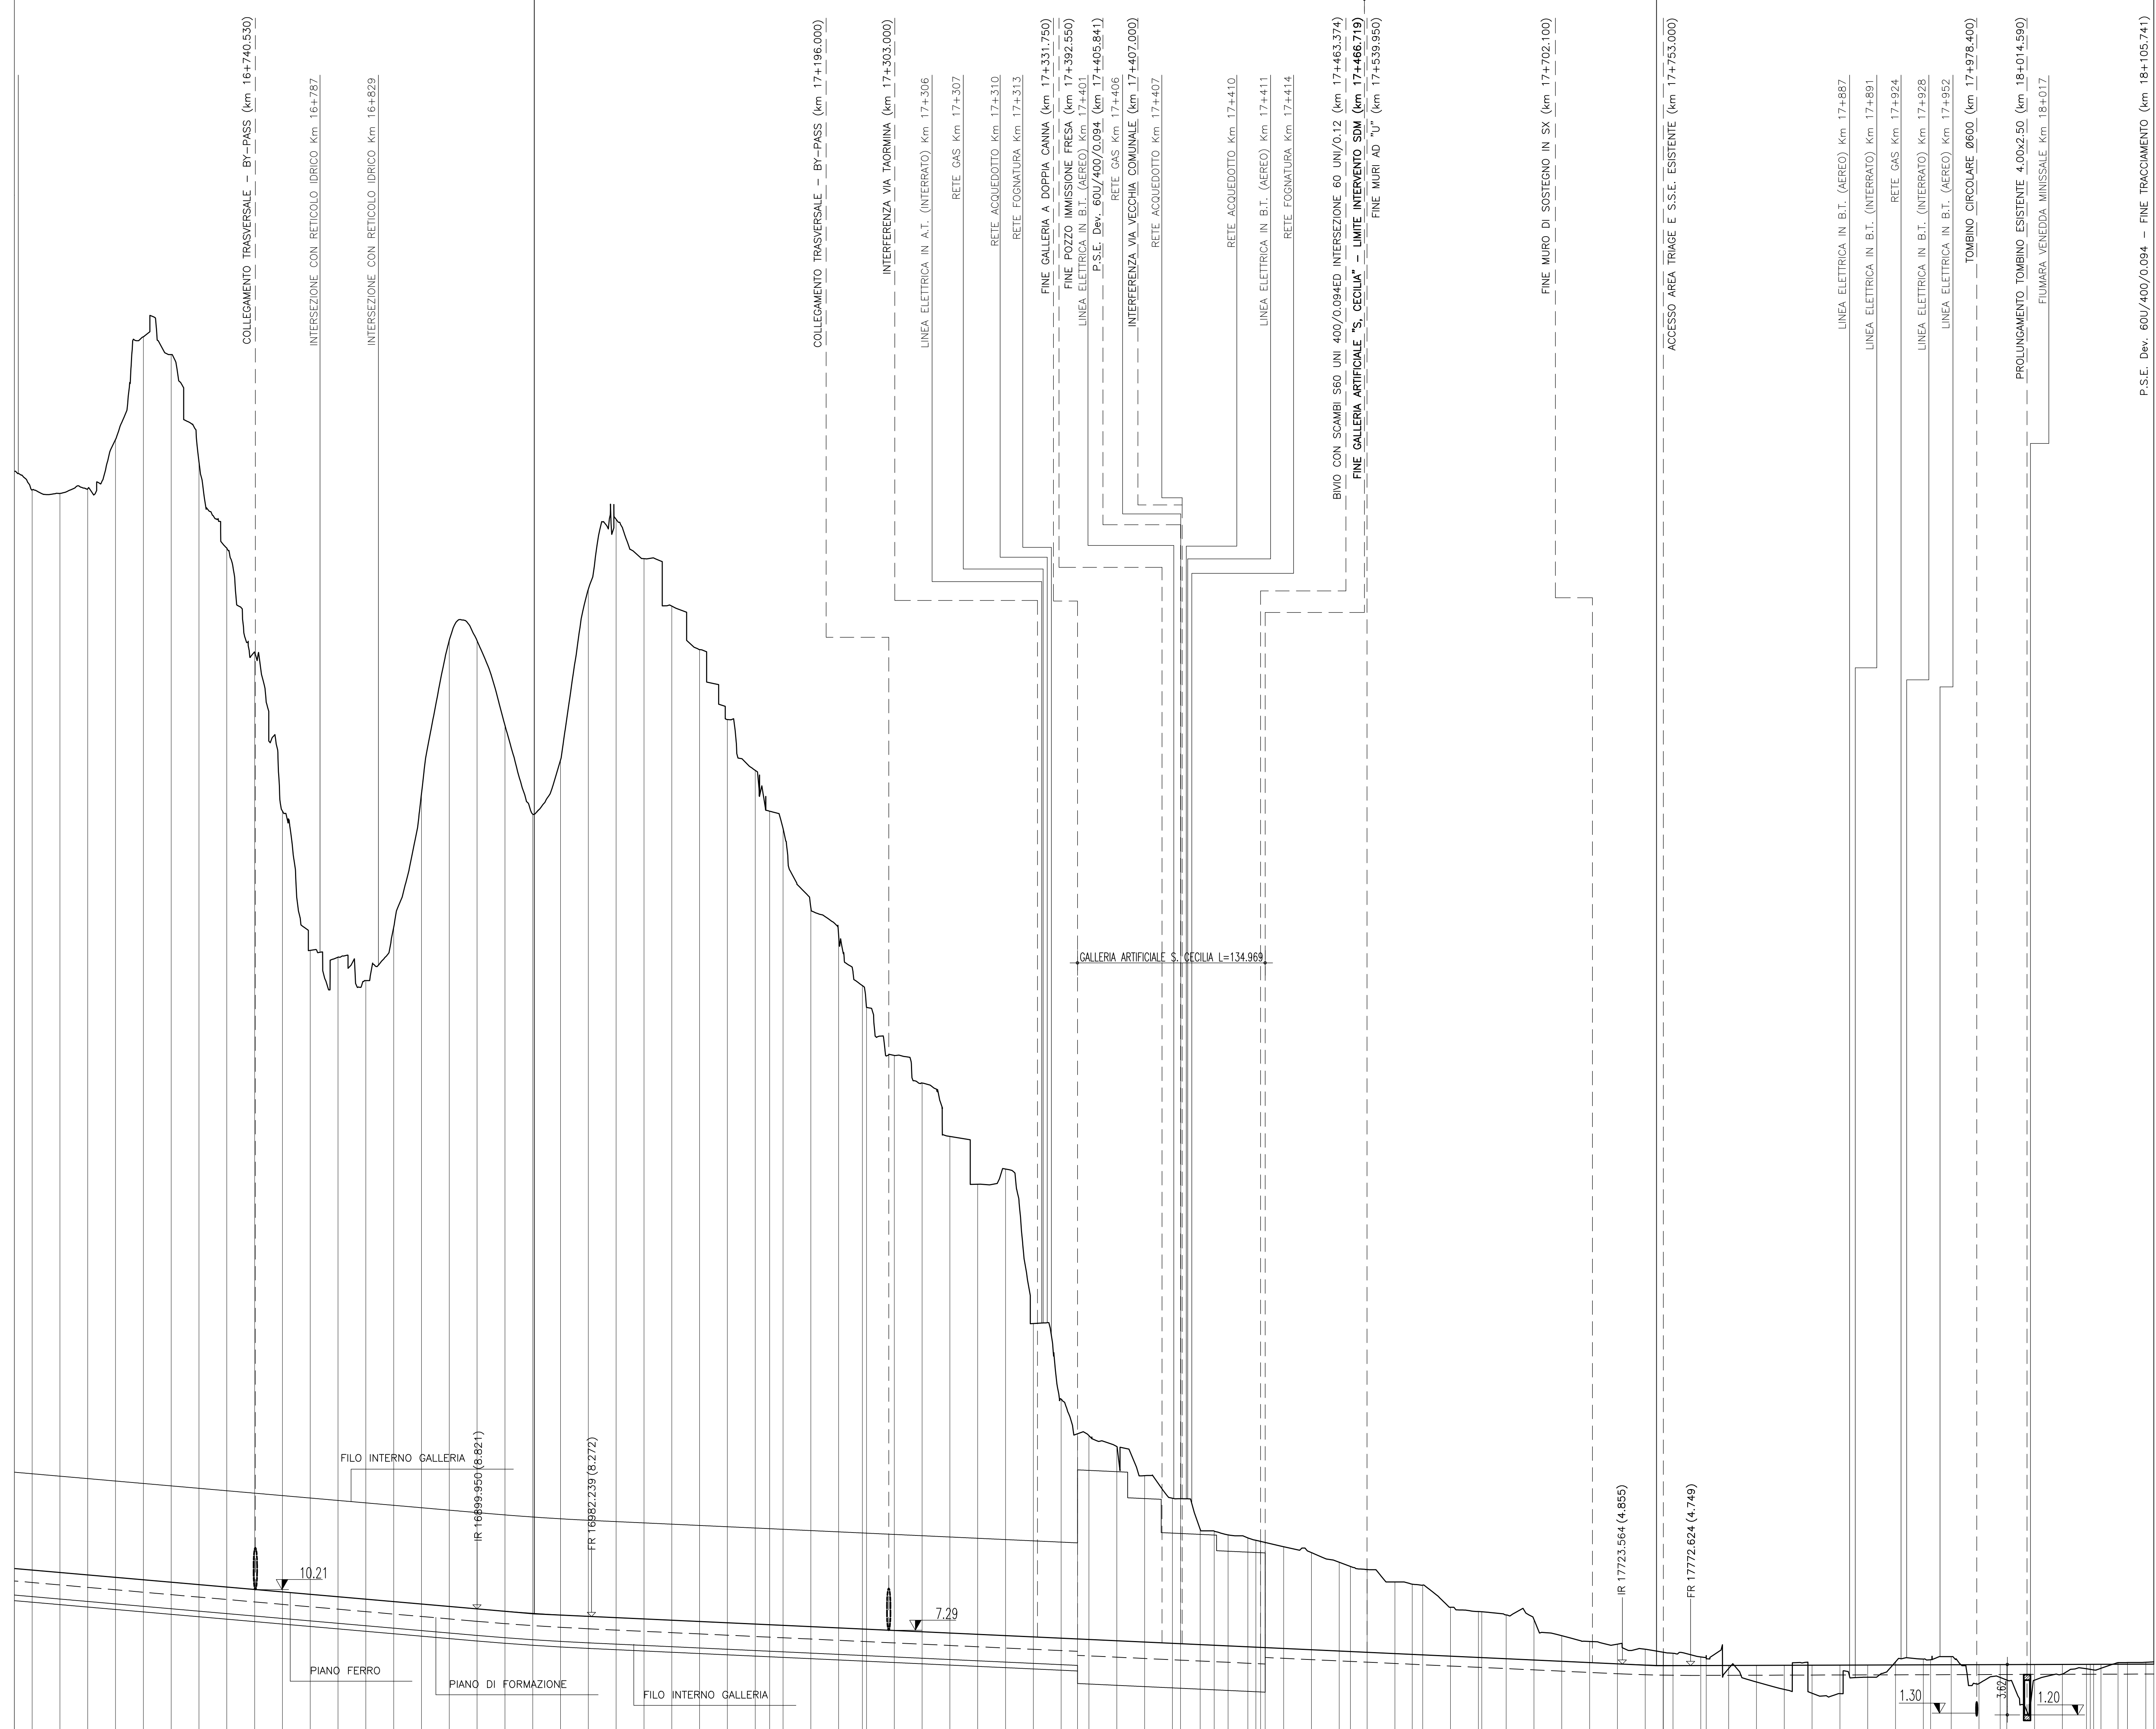


REGGIO C. - A.C. NORD  
 MESSINA

Altezze 1: 200  
 Lunghezze 1: 2000

ANDAMENTO PLANIMETRICO																

NOTE GENERALI

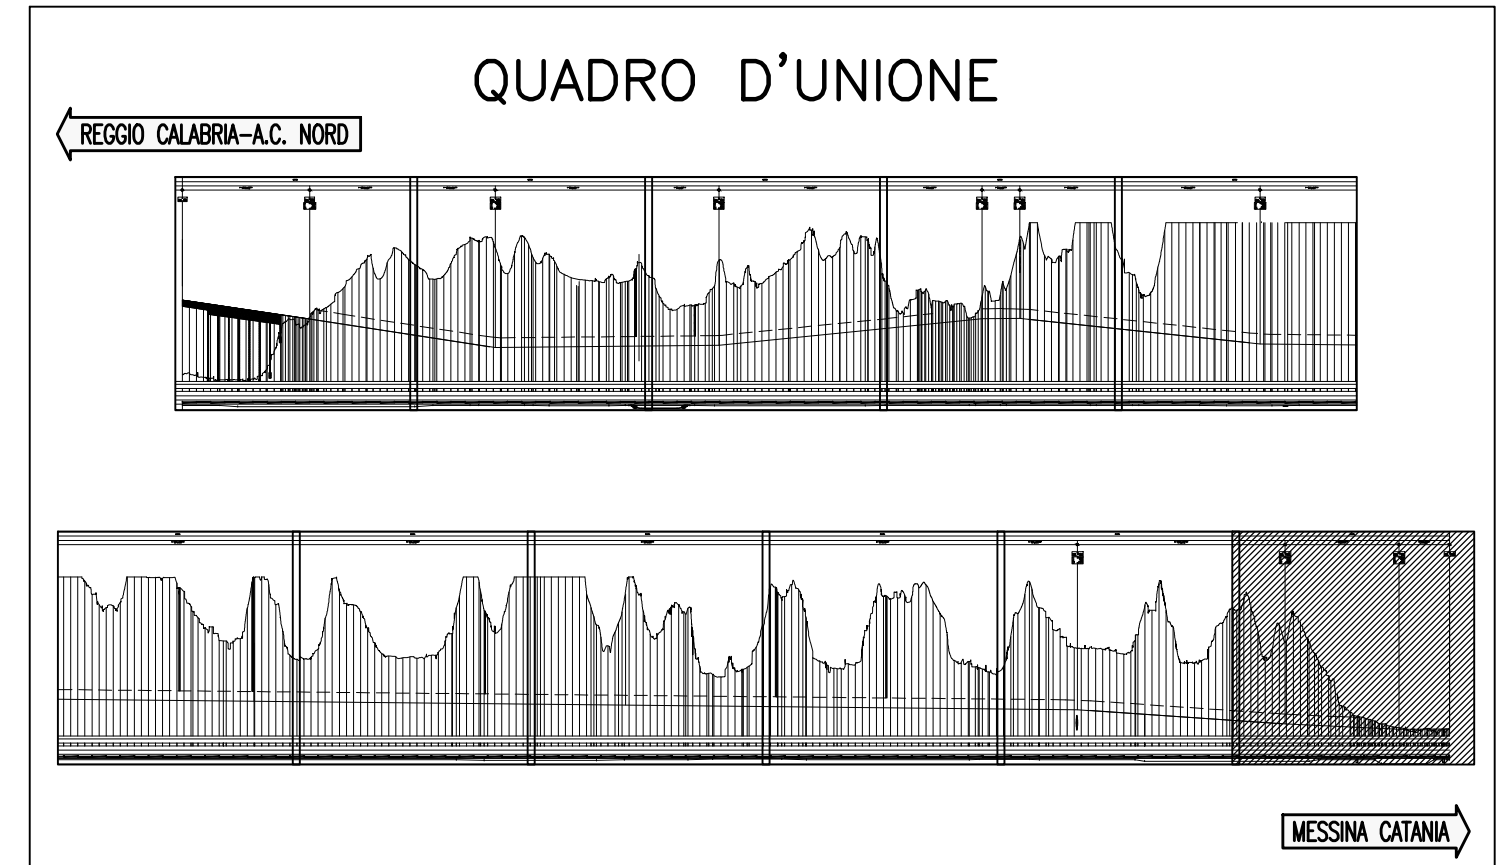

**Stretto di Messina**  
 Organismo di Diritto Pubblico  
 (Legge n° 1158 del 07 dicembre 1971, modificata dal D.Lgs. n° 114 del 24 aprile 2003)

**PONTE SULLO STRETTO DI MESSINA**  
 PROGETTO DEFINITIVO

**EUROLINK S.p.A.**  
 IMPREGILO S.p.A. (Mandataria)  
 SOCIETA' ITALIANA PER CONDOTTE D'ACQUA S.p.A. (Mandatario)  
 COOPERATIVA MURATORI E CEMENTISTI - C.M.C. di Ravenna Soc. Coop. a.r.l. (Mandatario)  
 SACVY S.A.U. (Mandatario)  
 ISHIKAWAJIMA - HARIMA HEAVY INDUSTRIES CO. Ltd. (Mandatario)  
 A.C.I. S.C.P.A. - CONSORZIO STABILE (Mandatario)

IL PROGETTISTA SINA Dott. Ing. E. Paggi Ordine Ingegneri Milano n° 15408	IL CONTRAENTE GENERALE Project Manager (Ing. P.P. Marcheselli)	STRETTO DI MESSINA Direttore Generale e RUP Validazione (Ing. G. Timmenhri)	STRETTO DI MESSINA Amministratore Delegato (Dott. P. Gucci)
--	--	--	---

**COLLEGAMENTI SICILIA** SF0087\_F0  
 INFRASTRUTTURA FERROVIARIA OPERE CIVILI  
 LINEA FERROVIARIA DA OPERA DI ATTRAVERSAMENTO A STAZIONE DI ME  
 GENERALE  
 PROFILO LONGITUDINALE - BINARIO DISPARI - TAVOLA 11

REV.	DATA	DESCRIZIONE	REDAITTO	VERIFICATO	APPROVATO
FO	20/06/2011	EMISSIONE FINALE	D.A.M. S.P.A.	F. BERTONI	F. COLLÀ