



PLANIMETRIA S.CECILIA IMBOCCO LATO REGGIO CALABRIA  
SCALA 1:250

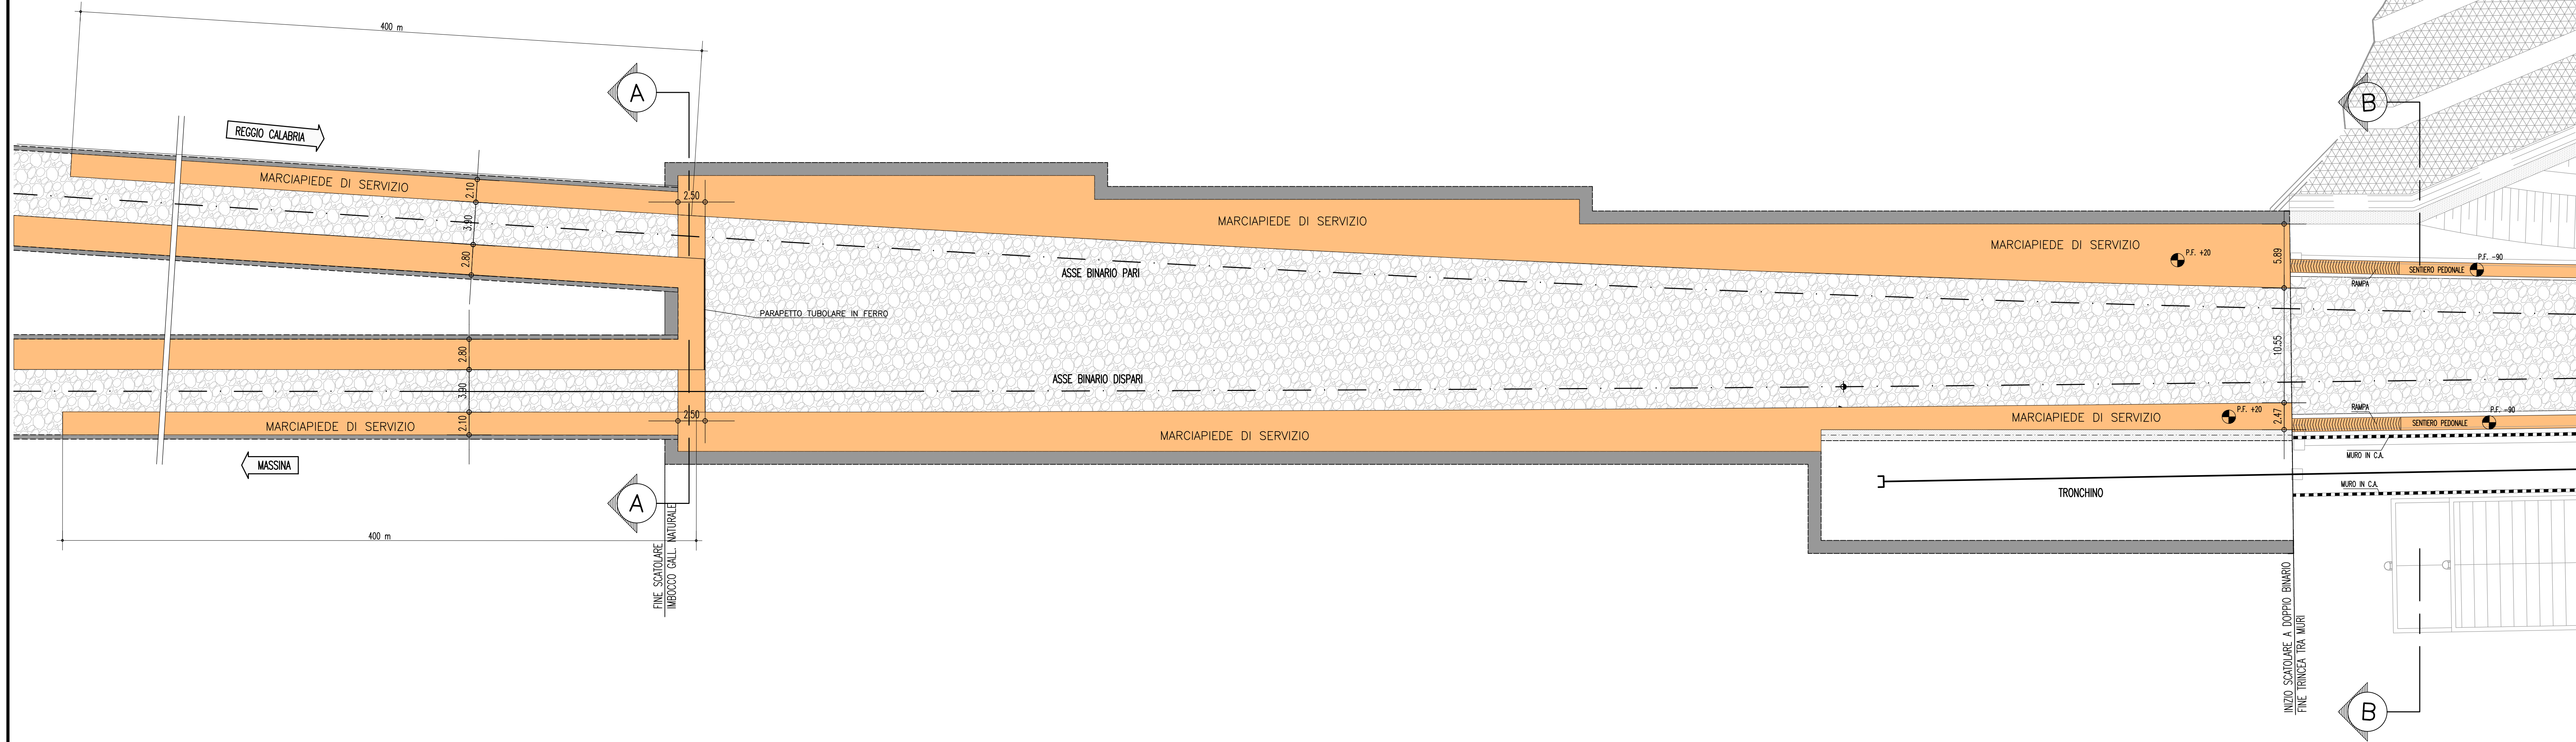


NOTE GENERALI

- NOTA :  
- Per i dettagli del mancorrente vedi elaborato CG0700PSBDSGFT5TF0000001  
- Per schema marciapiedi di esodo e passatoie vedi elaborato CG0700PZDSGFT5TF0000001


QUADRO UNIONE

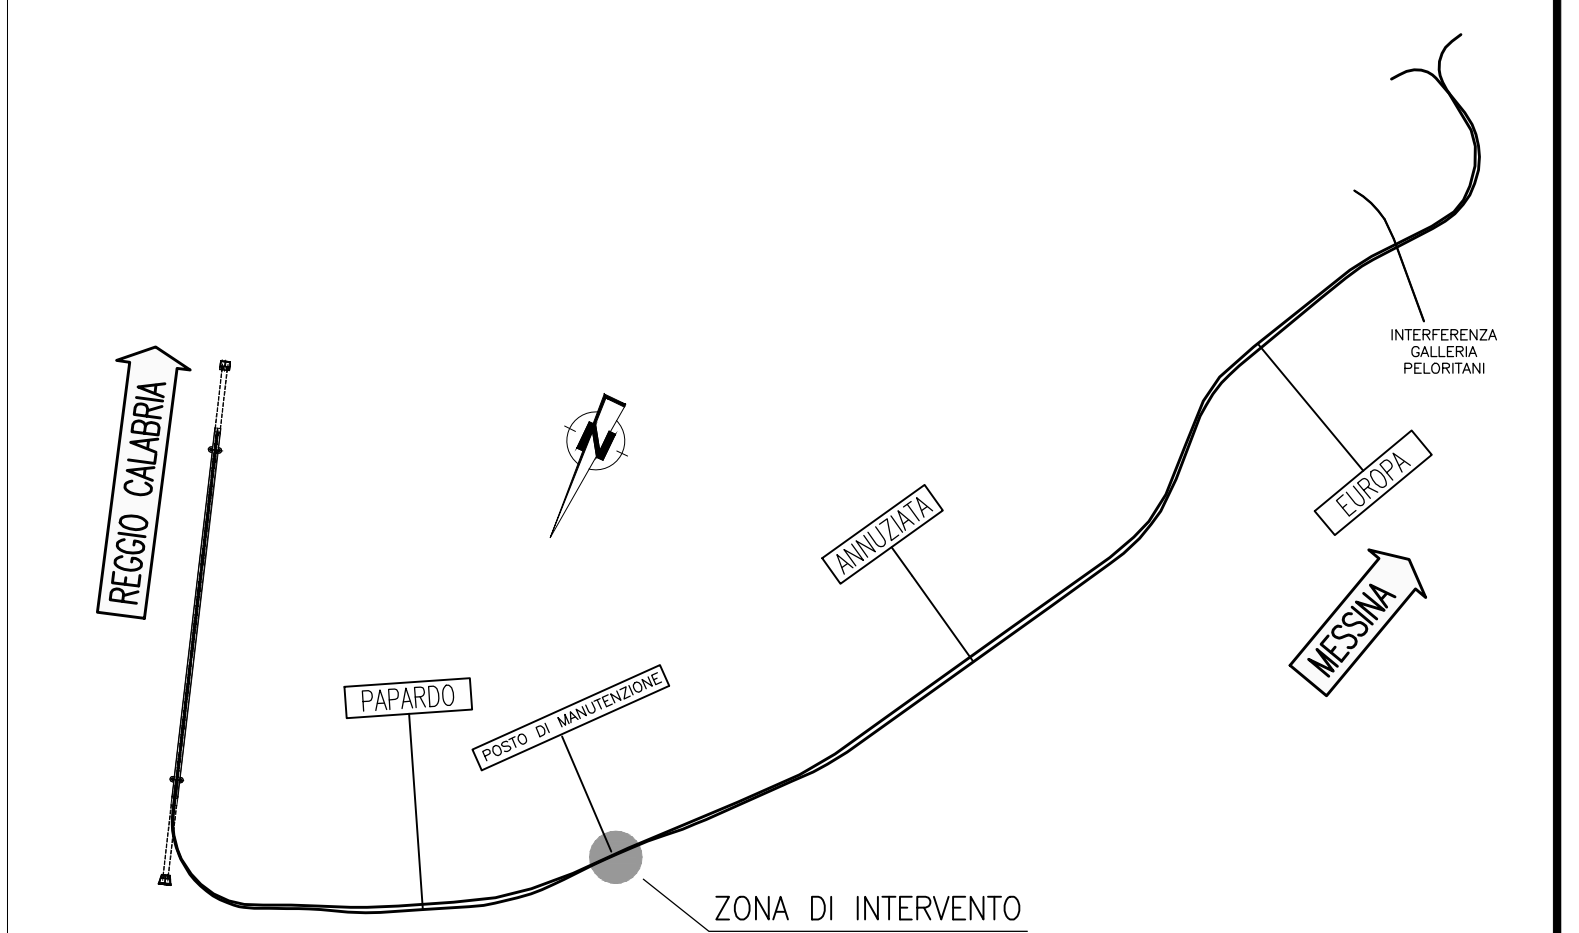

SEZIONE A-A  
SCALA 1:50

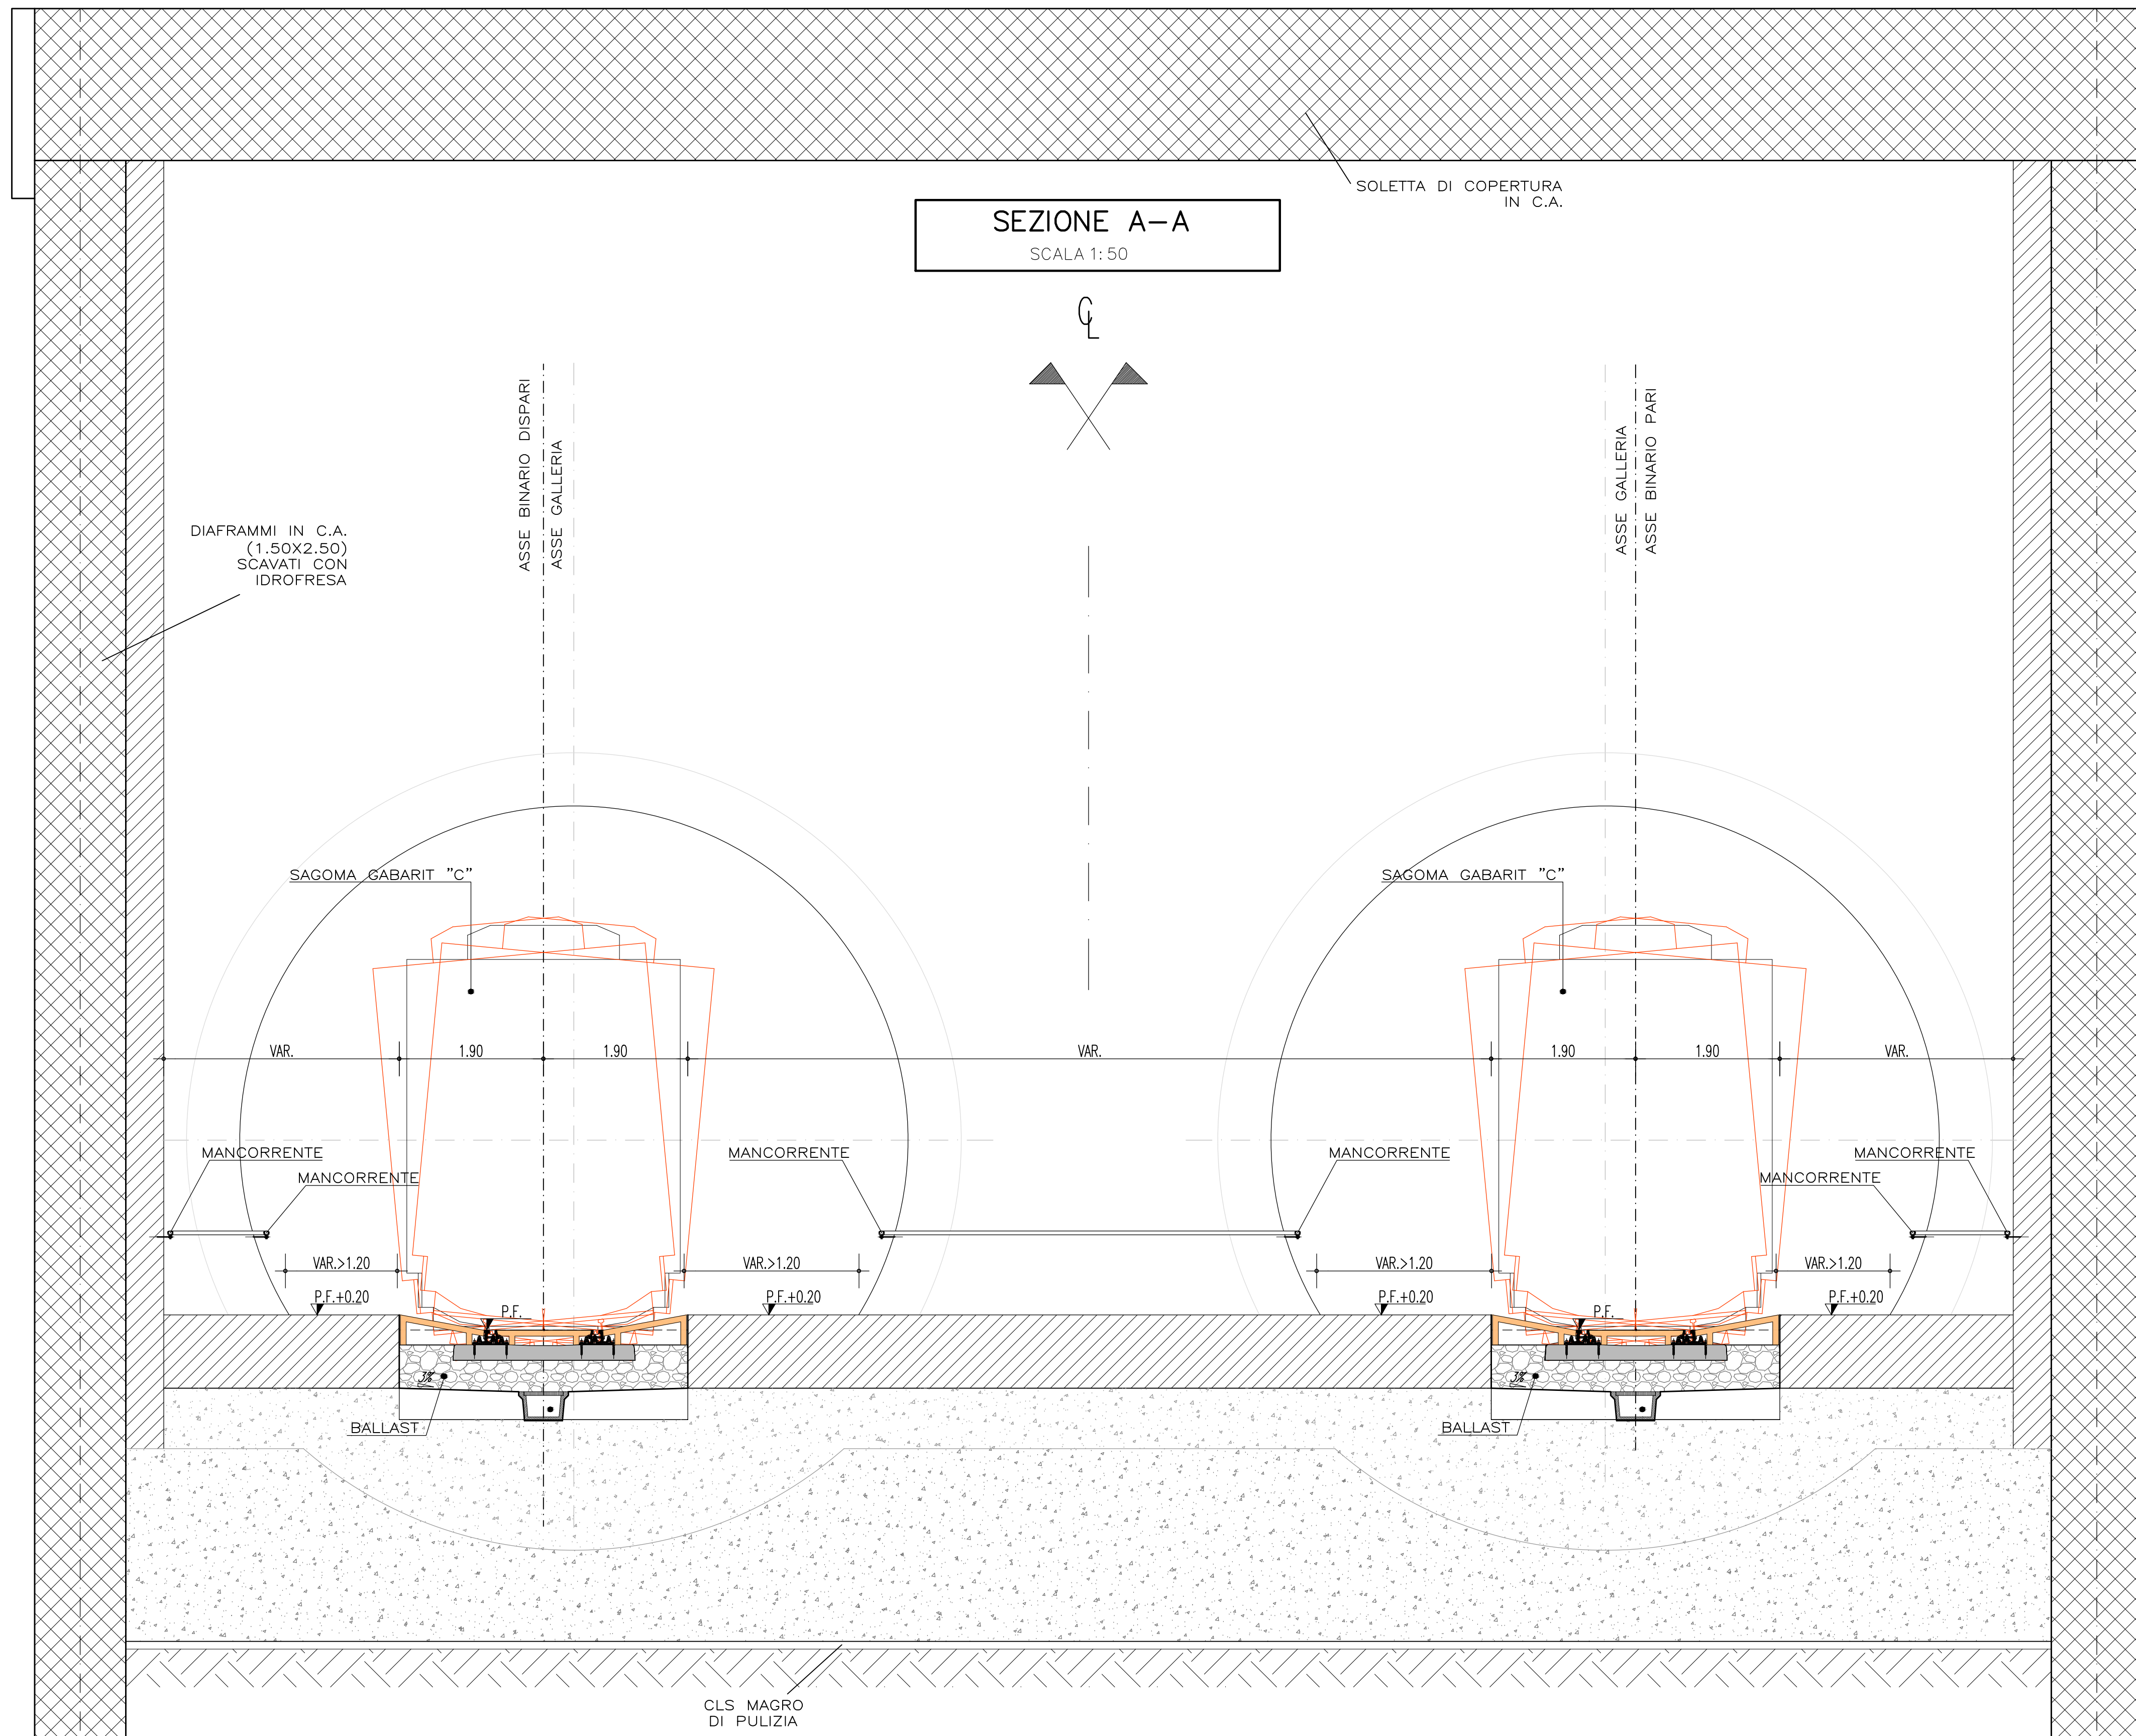

SEZIONE B-B  
SCALA 1:50

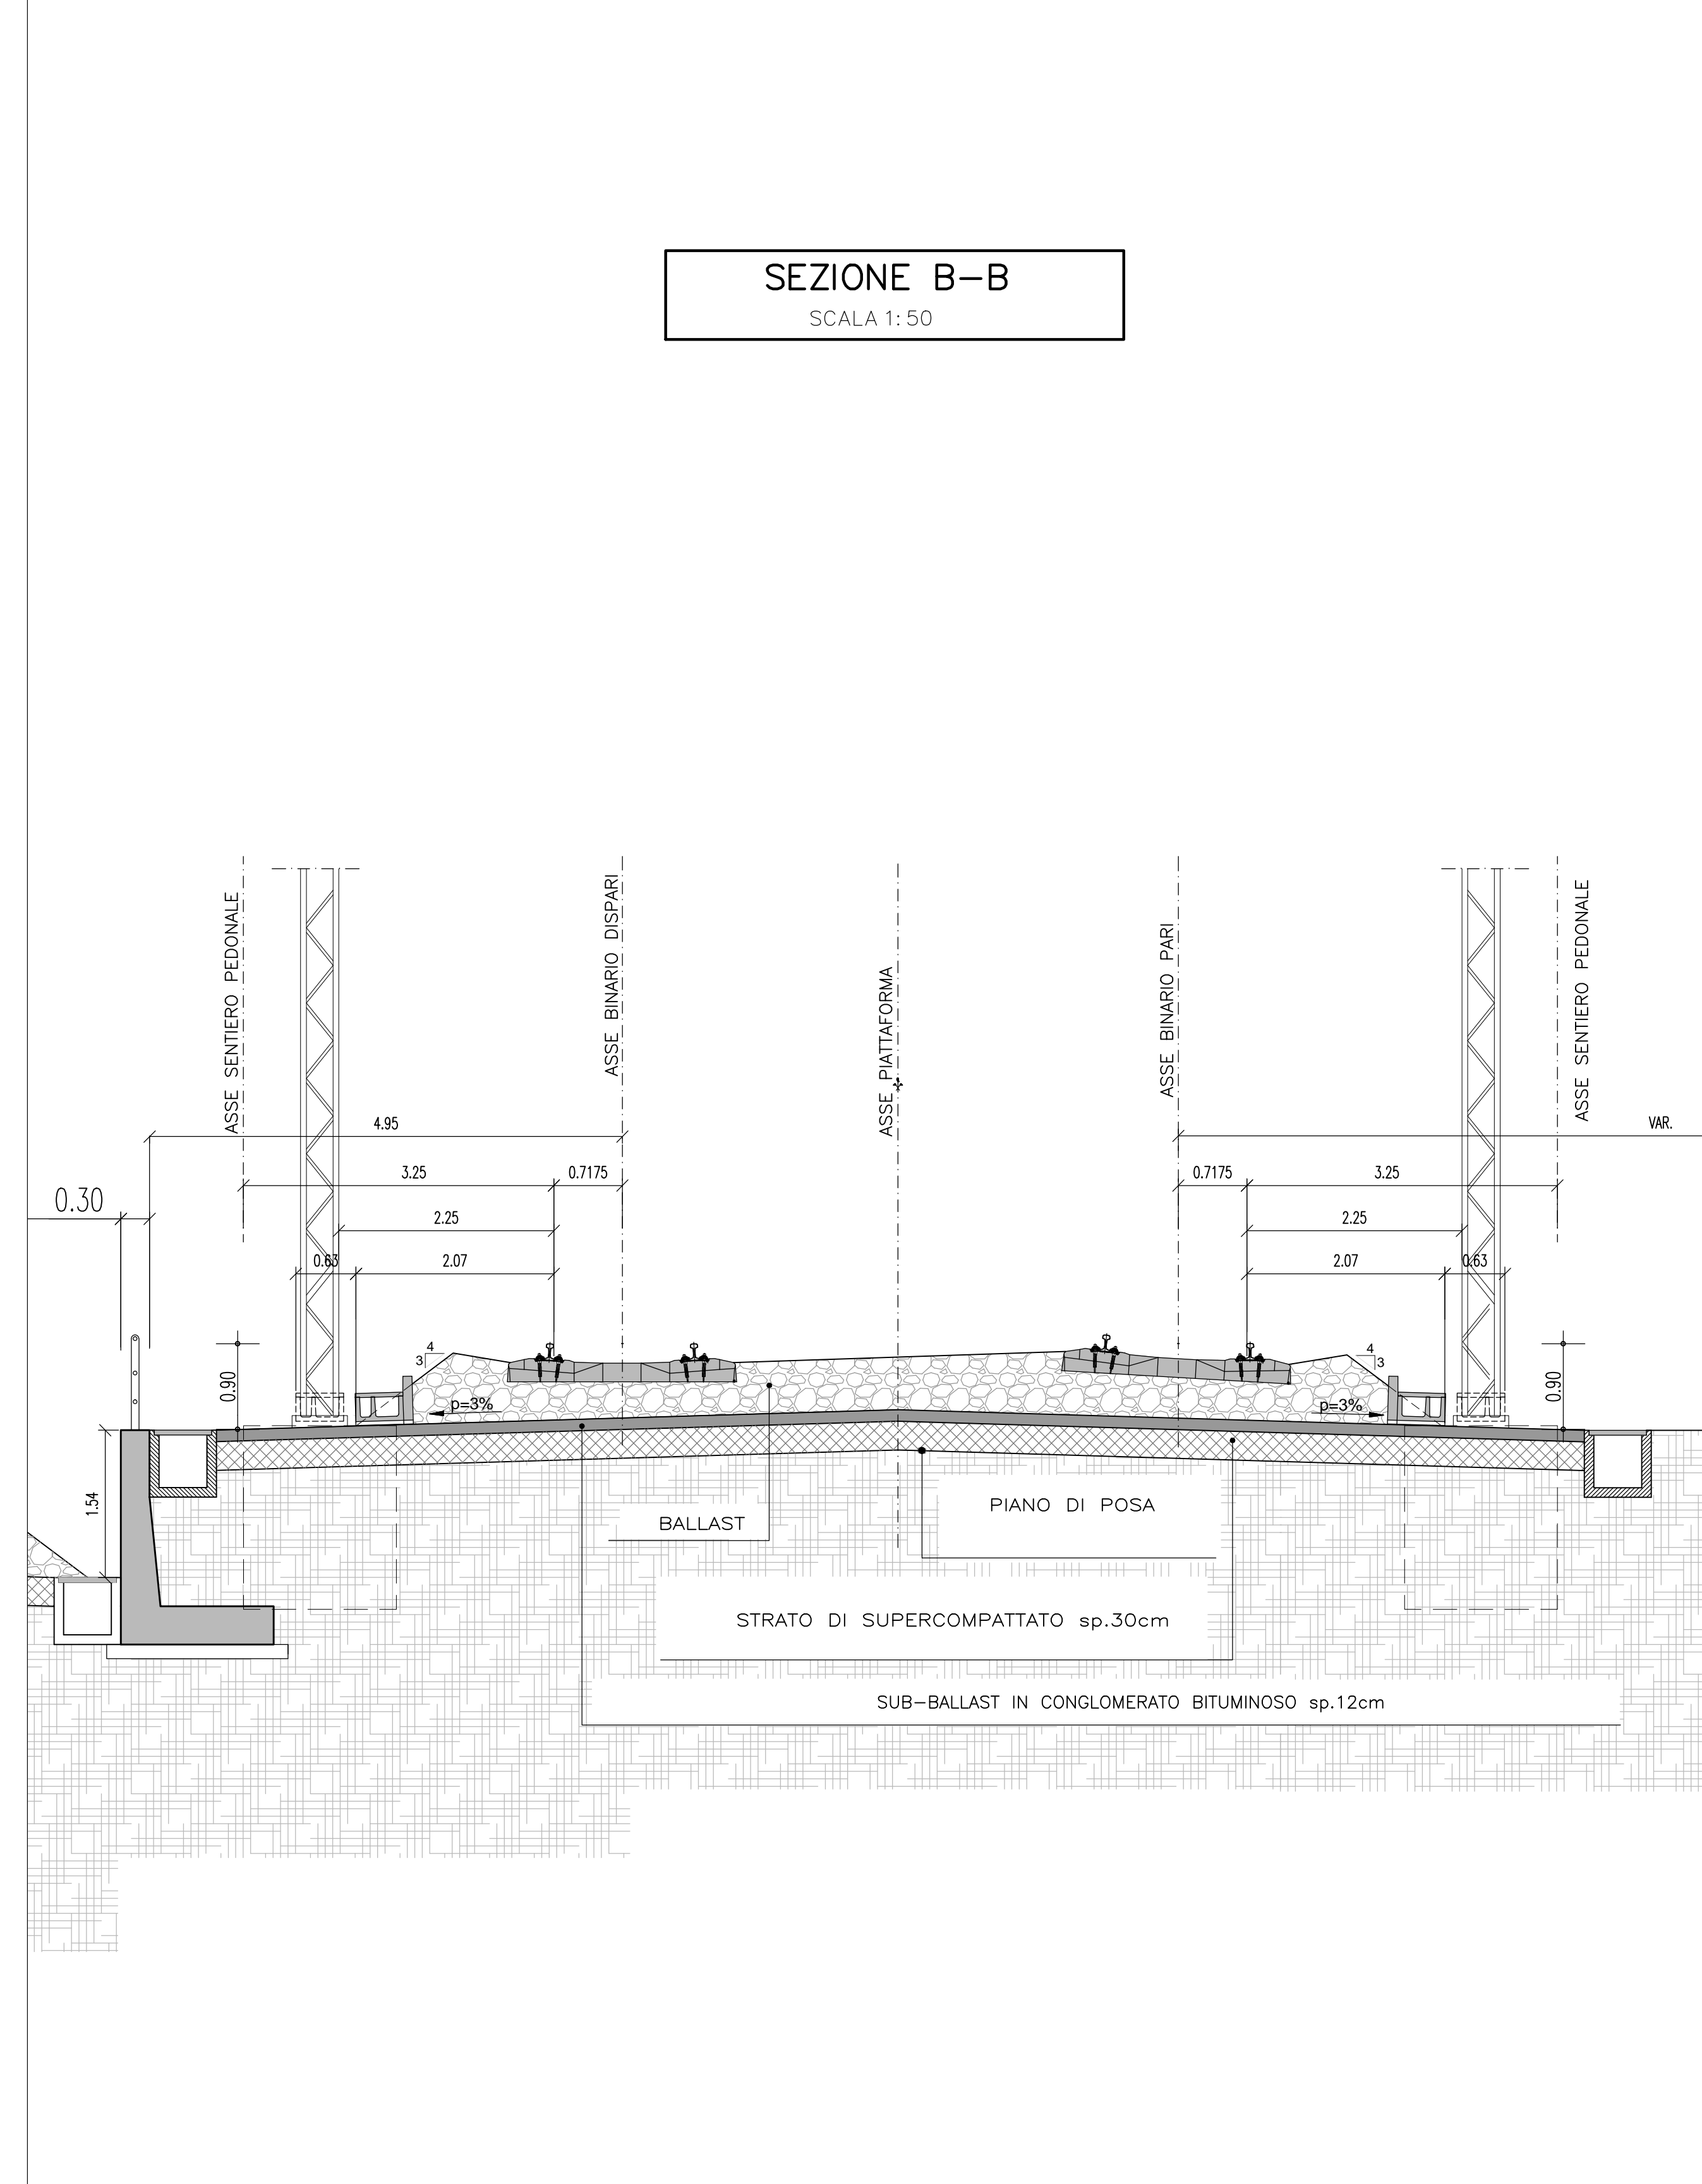

**Stretto di Messina**  
Concessionario per la progettazione, realizzazione e gestione del collegamento stabile tra lo Stretto e il Cardinale  
Organo di Diritto Pubblico  
(Legge n° 1158 del 17 dicembre 1971, modificata dal D.Lgs. n° 114 del 24 aprile 2003)

**PONTE SULLO STRETTO DI MESSINA**  
PROGETTO DEFINITIVO

**EUROLINK S.p.A.**  
IMPREGLIO S.p.A. (Mandatataria)  
SOCIETA' ITALIANA PER CONDOTTE D'ACQUA S.p.A. (Mandatario)  
COOPERATIVA MURATORI E CEMENTISTI - C.M.C. di Ravenna Soc. Coop. a.r.l. (Mandatario)  
SACYR S.A.U. (Mandatario)  
ISHIKAWAJIMA - HARIMA HEAVY INDUSTRIES CO. Ltd. (Mandatario)  
A.C.I. S.C.P.A. - CONSORZIO STABILE (Mandatario)

IL PROGETTISTA Dott. Ing. F. Colli Ordine Ingegneri Milano n° 20355	IL CONTRAENTE GENERALE Project Manager (Ing. P.P. Marchesetti)	STRETTO DI MESSINA Direttore Generale e RUP Validazione (Ing. G. Timmezzoli)	STRETTO DI MESSINA Amministratore Delegato (Dott. P. Gucci)
--	--	---	---

**COLLEGAMENTI SICILIA** SF0096\_F0  
PARTE GENERALE FERROVIARIA - OPERE CIVILI  
TRACC. PLANOALTIMETRICO, SEZIONI E GEOMETRIA CORPO FERROVIARIO  
TRACCIATO FERROVIARIO  
TRANSIZIONE GN/GA - SCHEMA MARCIAPIEDI DI ESODO E PASSATOIA - TAV. 2 di 4

REV.	DATA	DESCRIZIONE	REDATTO	VERIFICATO	APPROVATO
FO	20/06/2011	EMISSIONE FINALE	G.SCIUTO	F.BERTONI	F.COLLA