

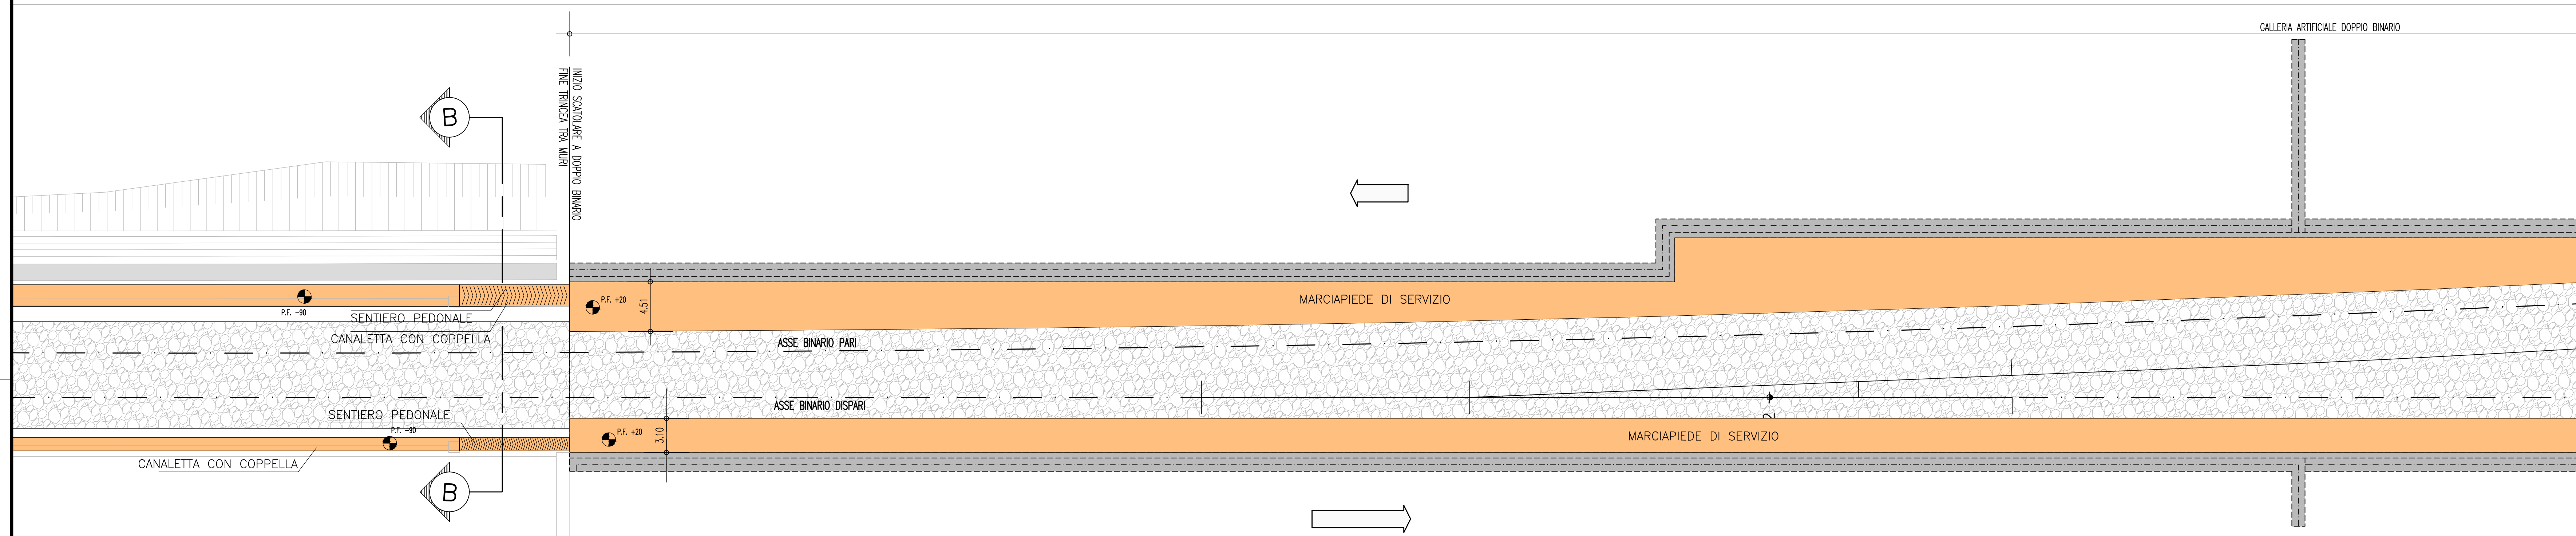



PLANIMETRIA S.AGATA IMBOCCO LATO MESSINA
SCALA 1:250

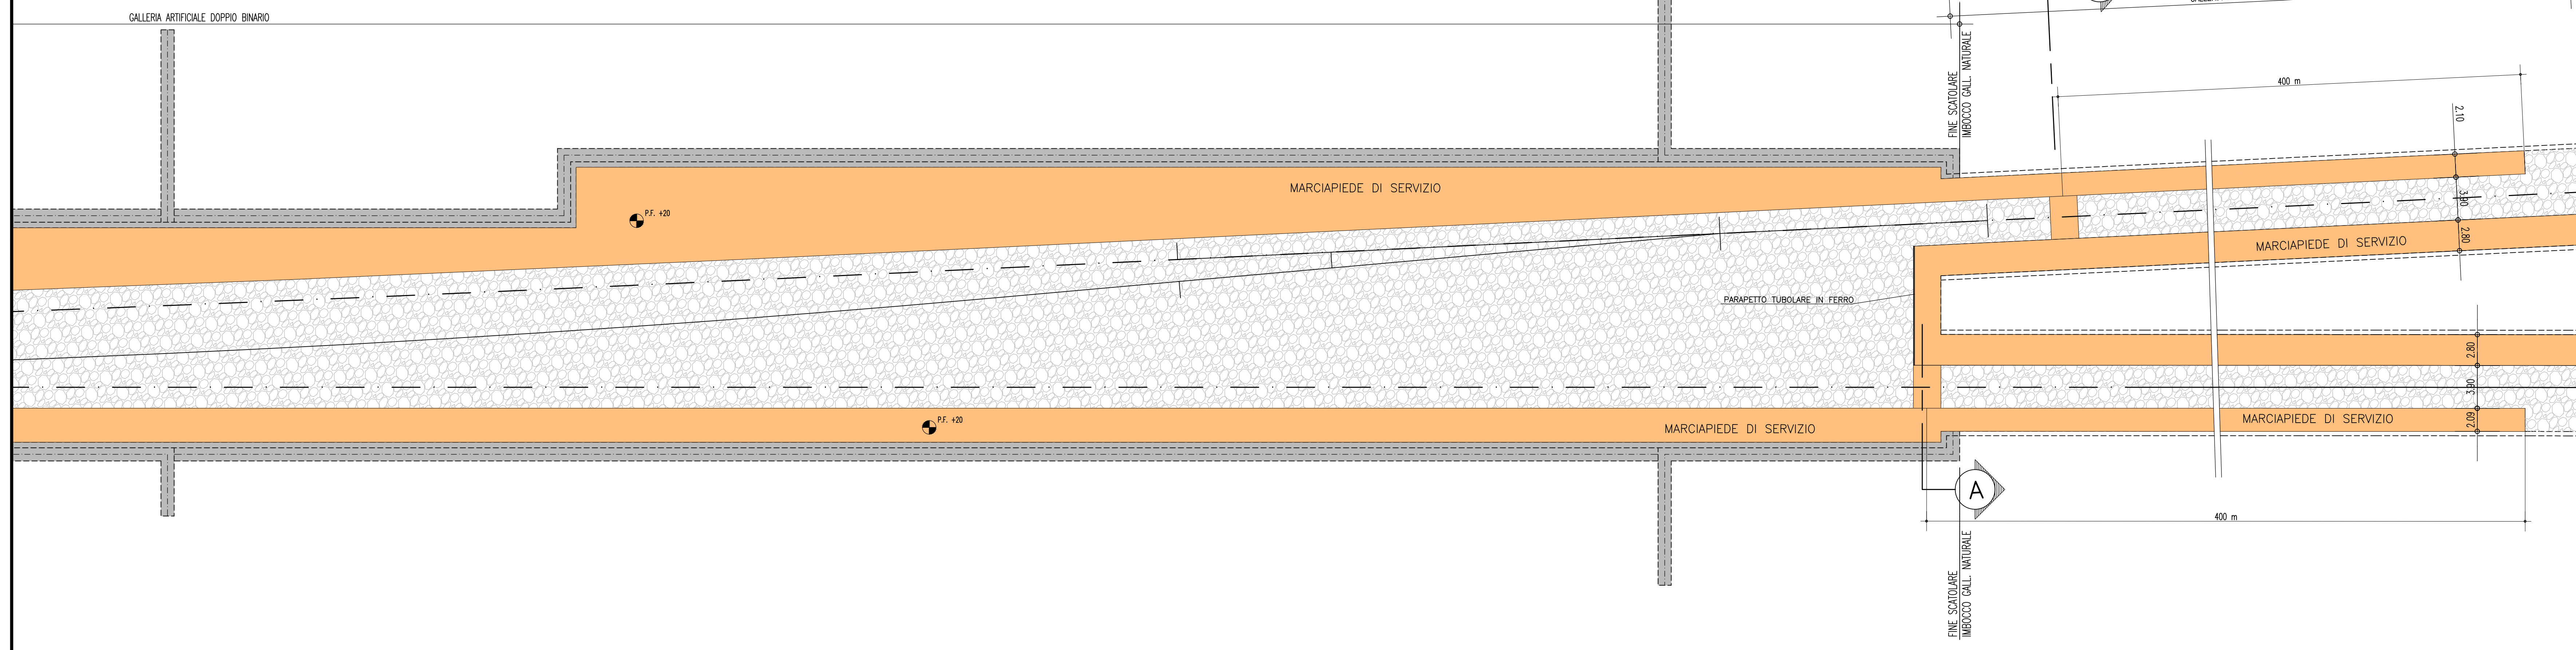


SEZIONE A-A
SCALA 1:50

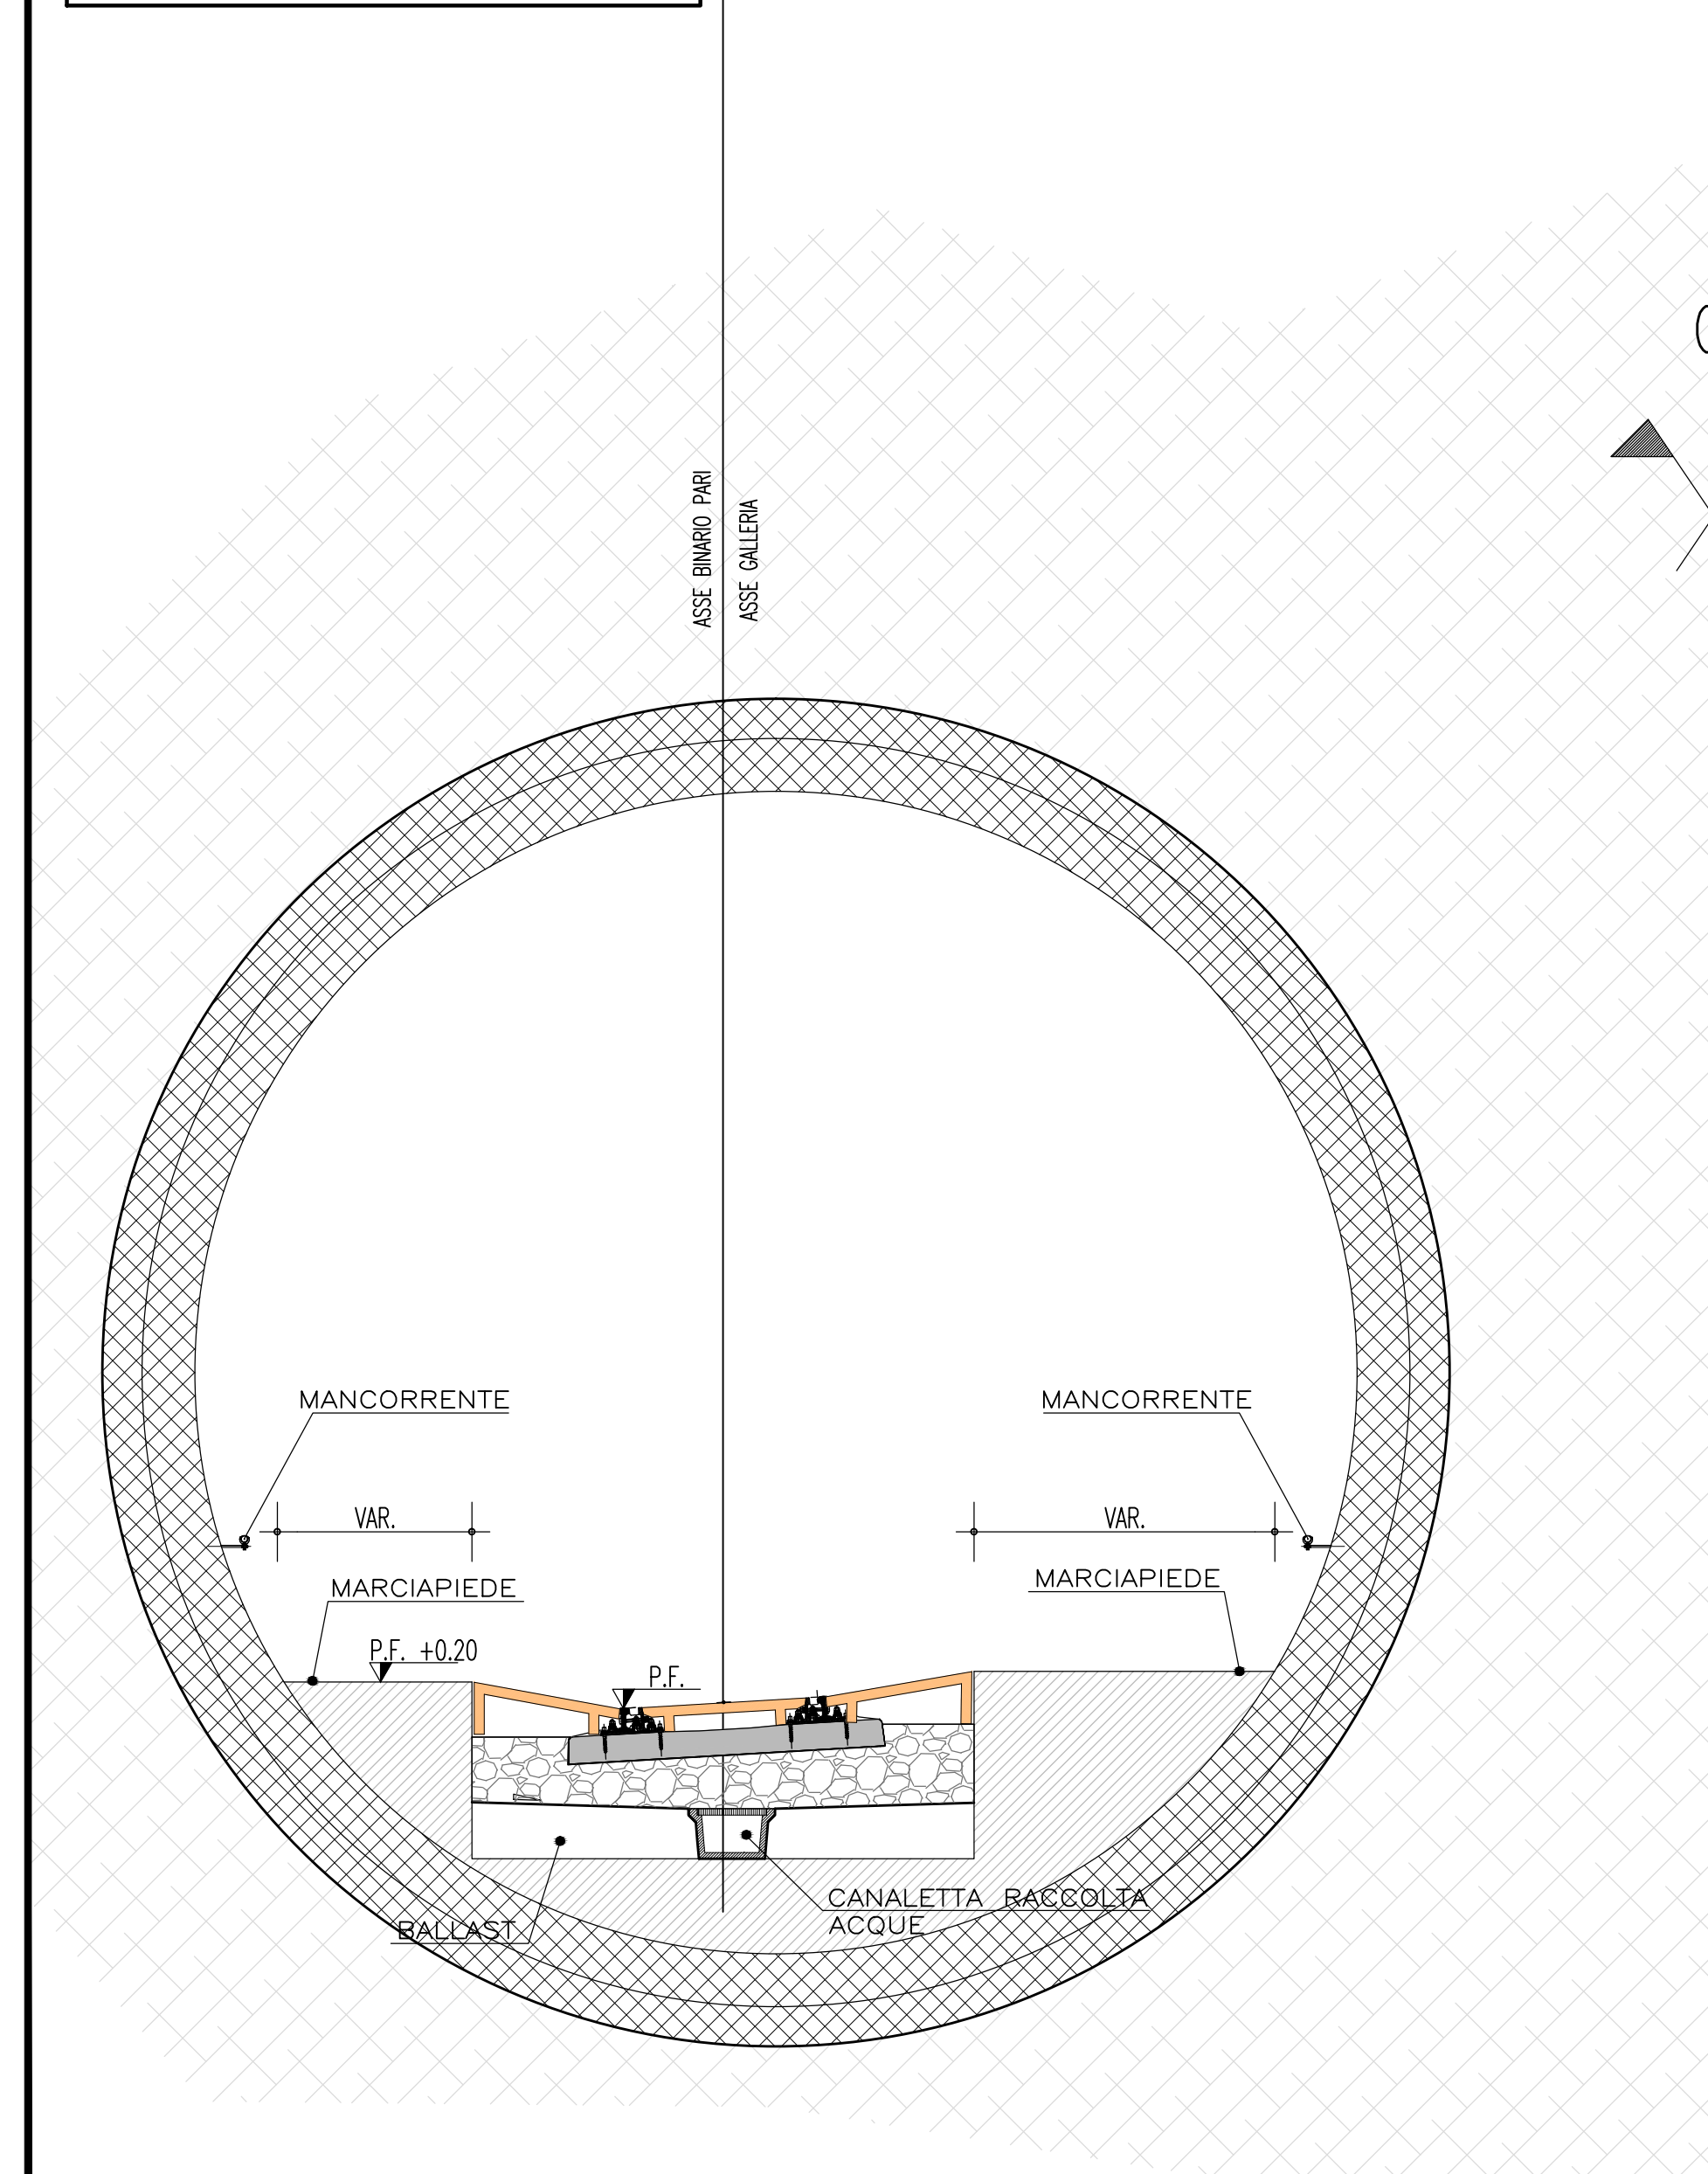

SEZIONE B-B
SCALA 1:50

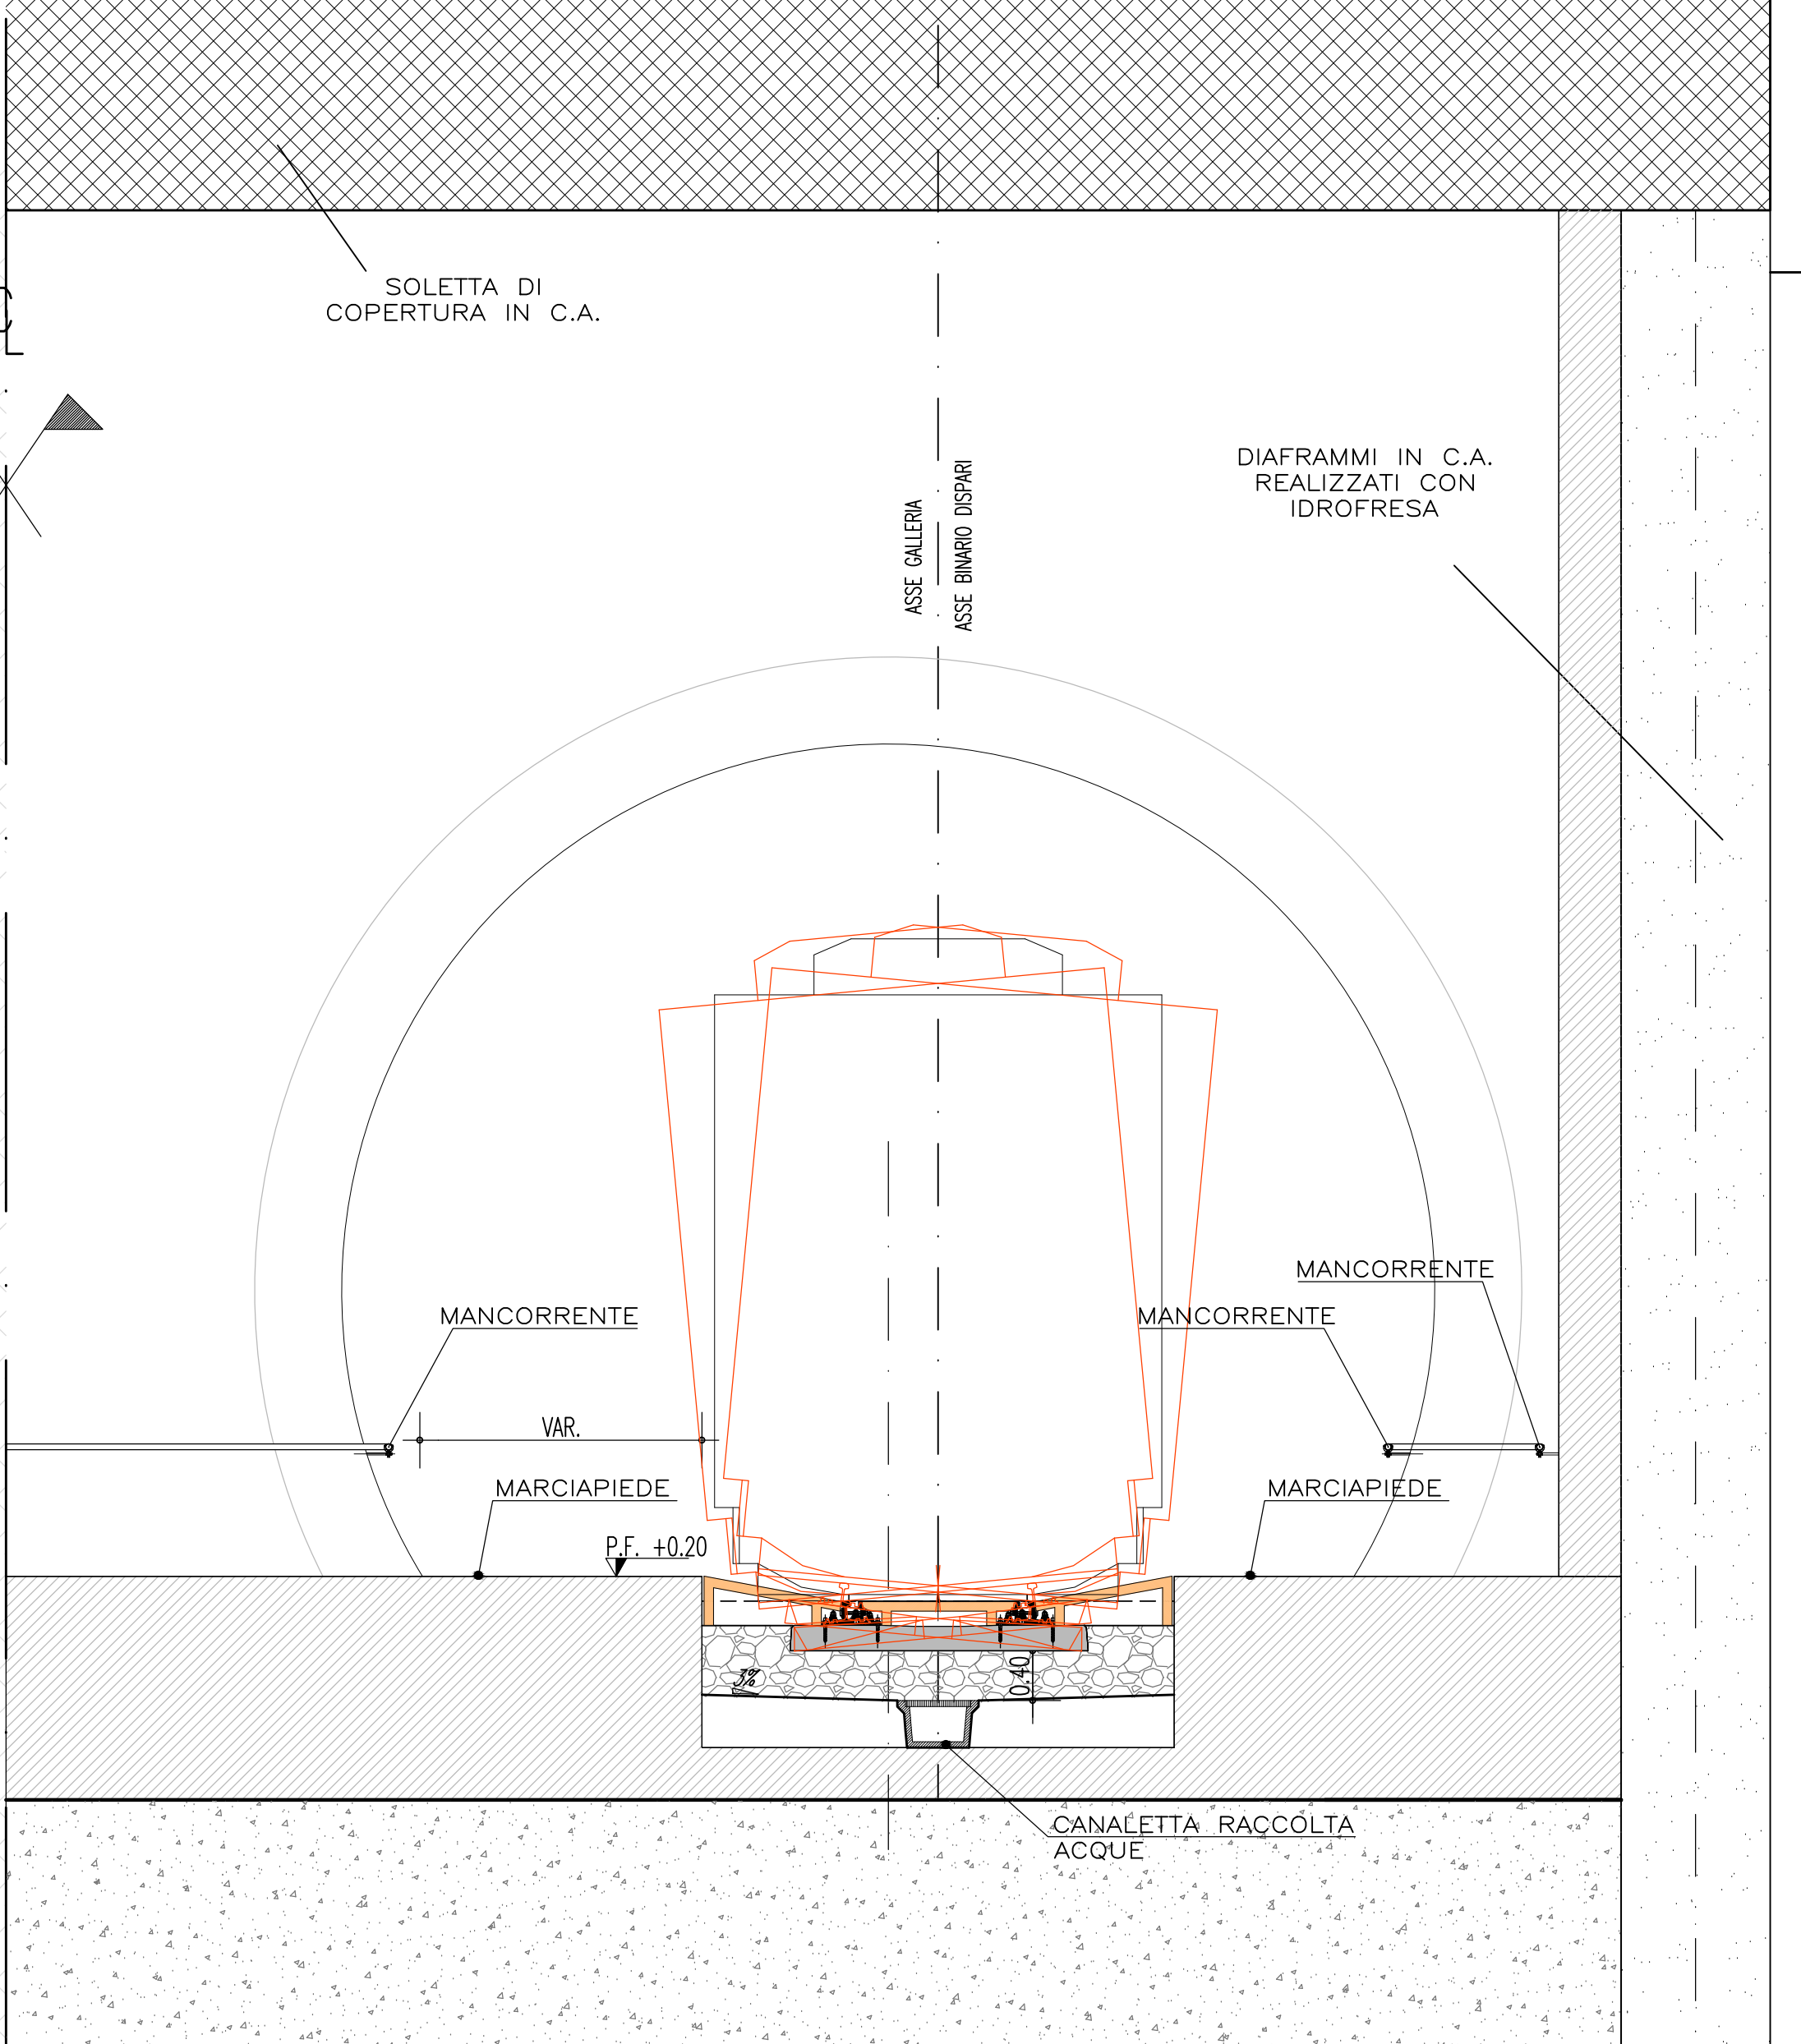


SEZIONE B-B
SCALA 1:50

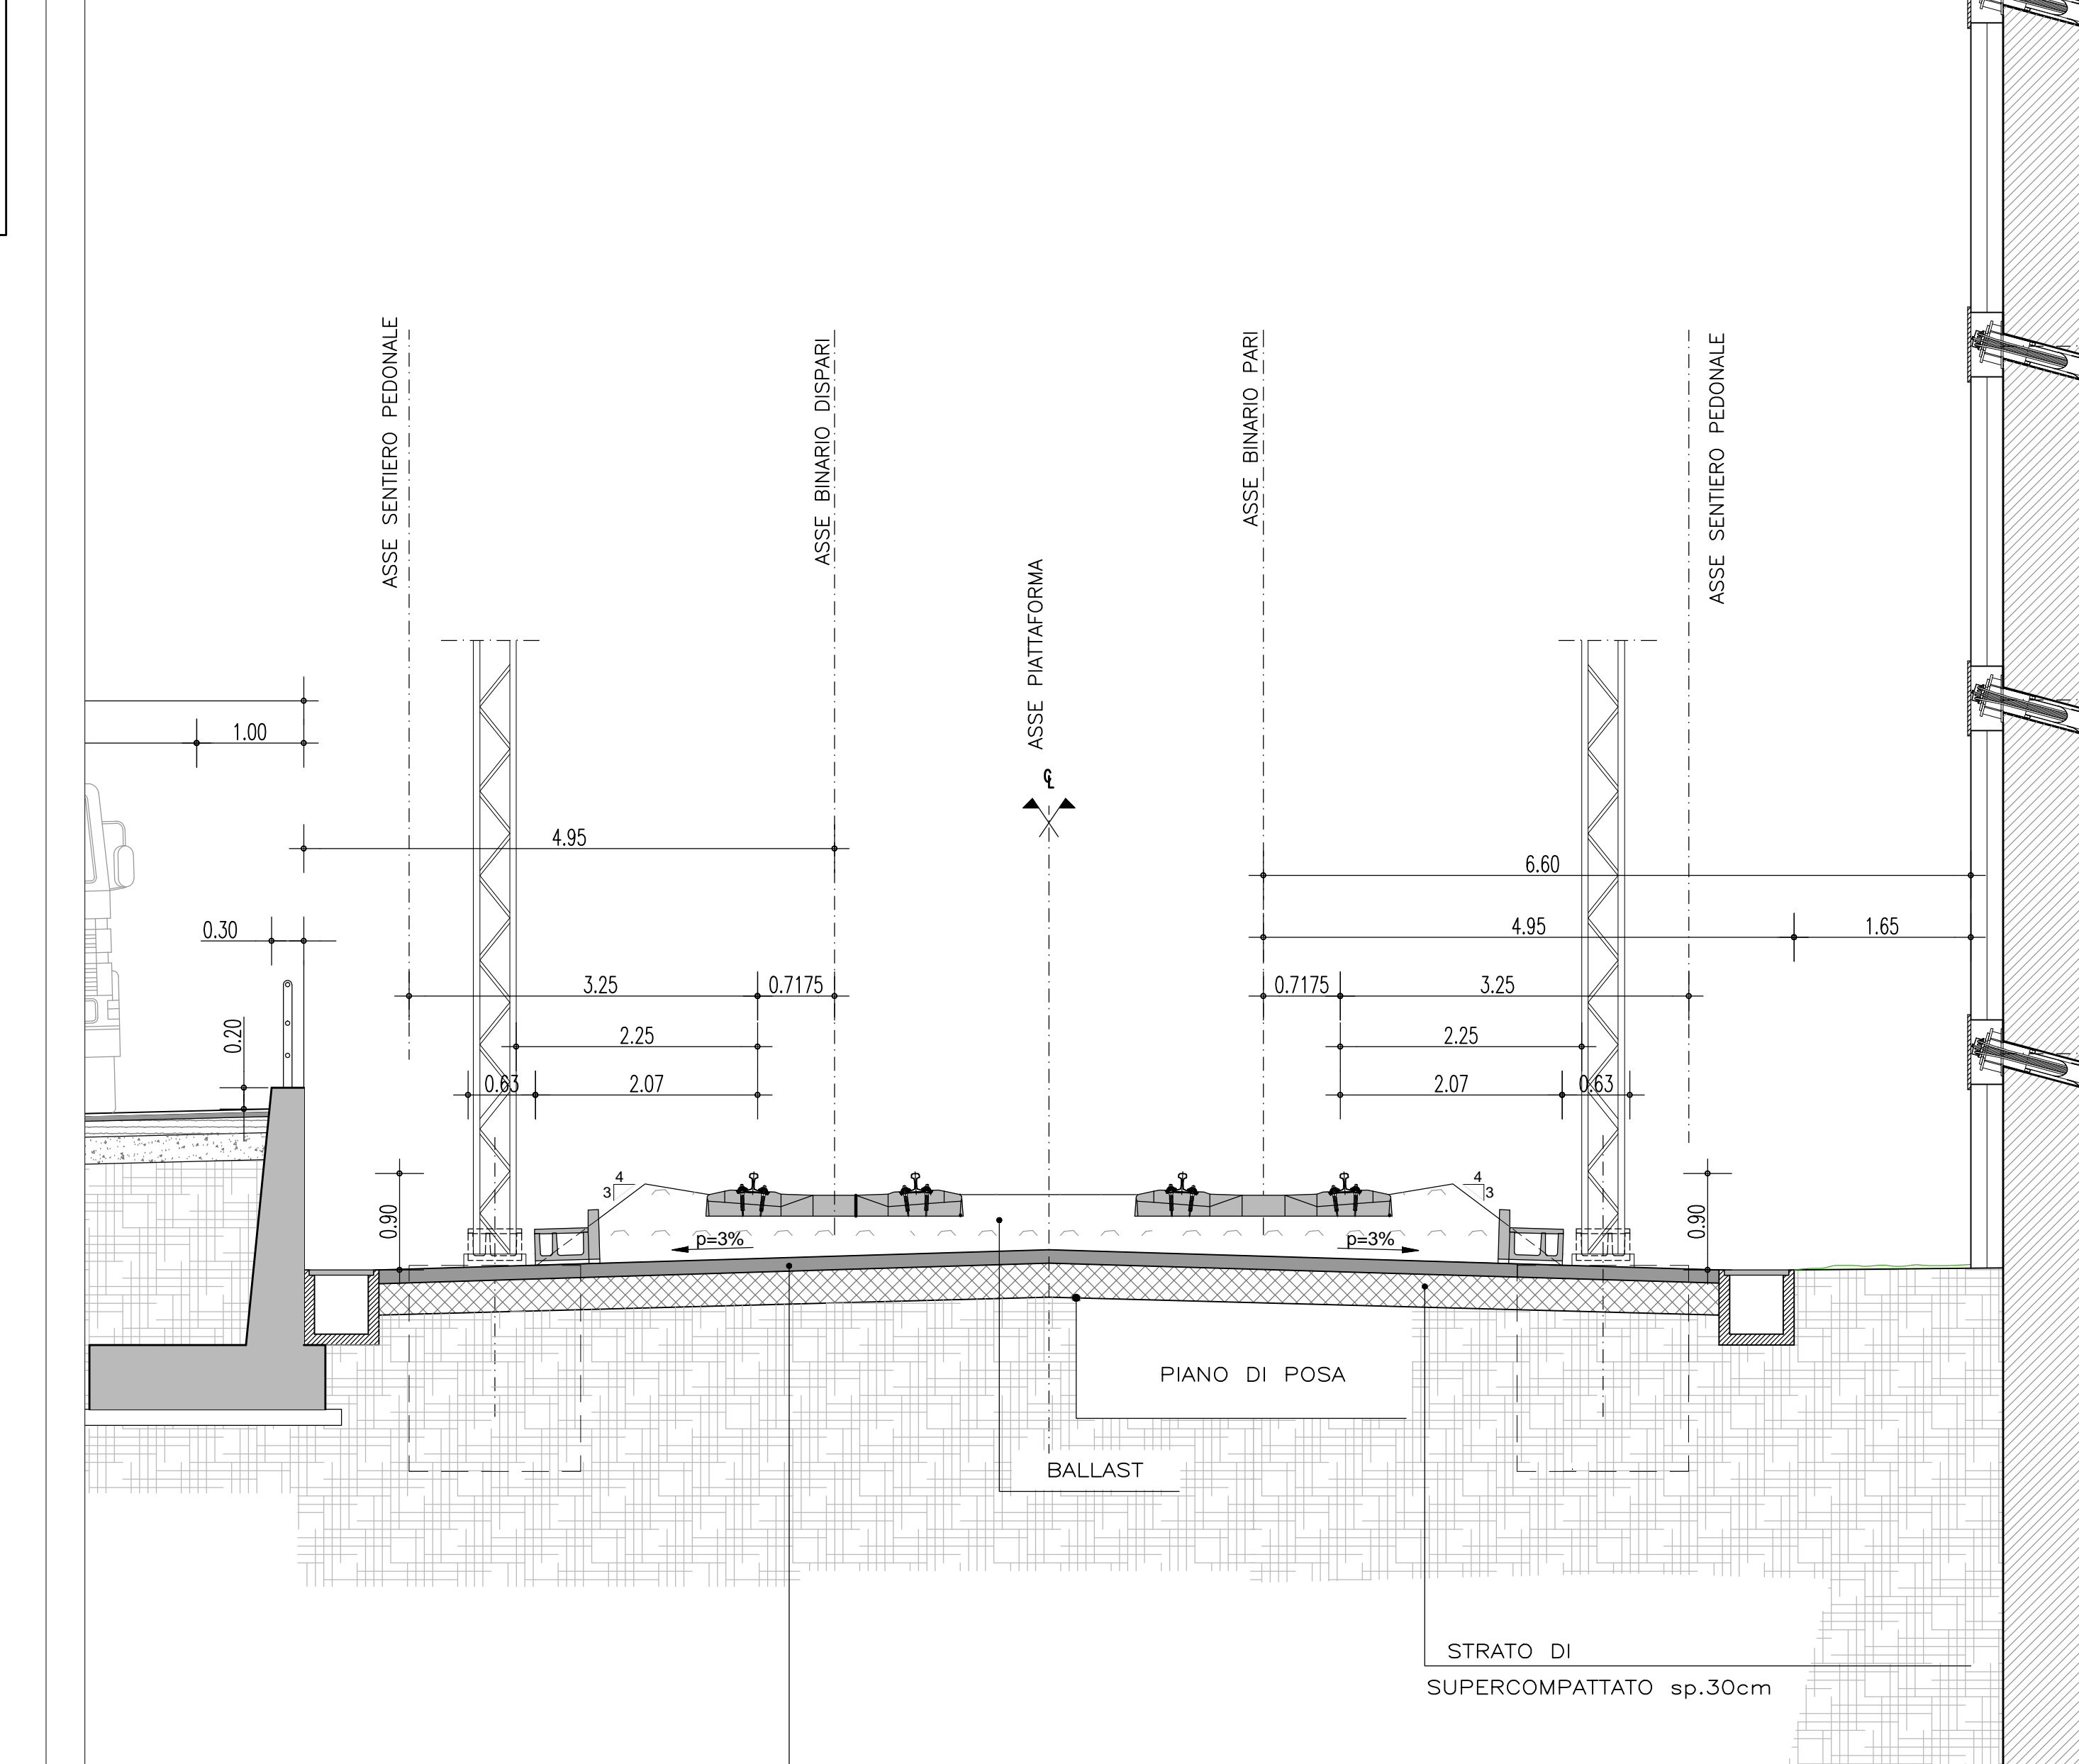

NOTE GENERALI

- NOTA :
 - Per i dettagli dei mancorrente vedi elaborato CG0700P5BDSGFT51F00000001
 - Per schema marciapiedi di esodo e passatoie vedi elaborato CG0700PDZDSGFT51F00000001

QUADRO UNIONE

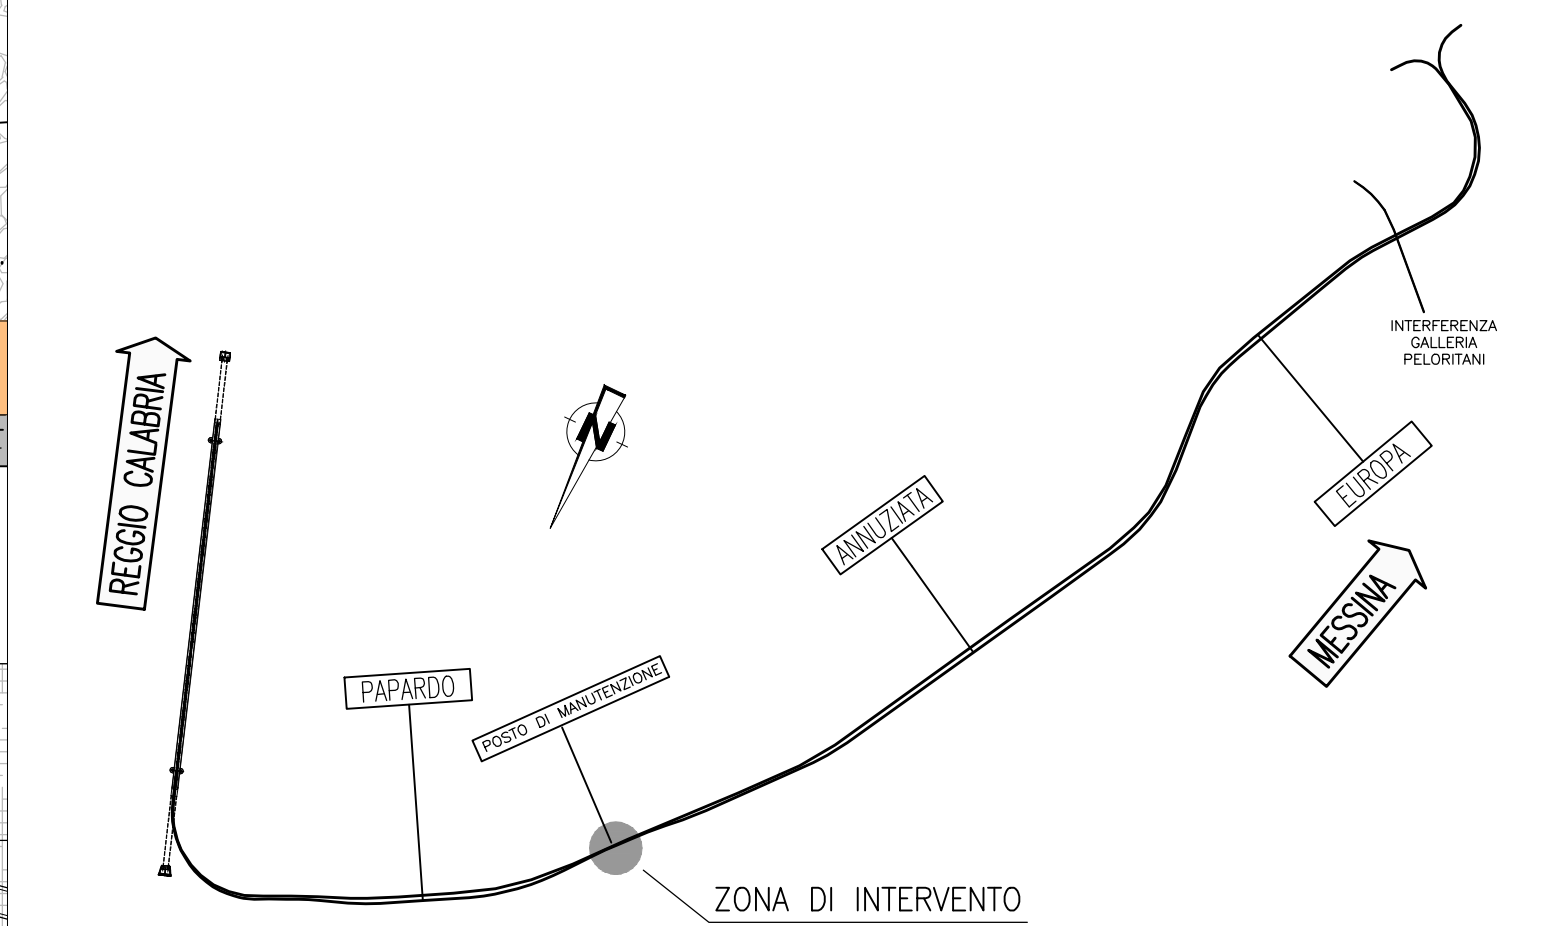

Stretto di Messina
 Concessionario per la progettazione, realizzazione e gestione del collegamento stabile tra lo Stretto e il Cardinale
 Organismo di Diritto pubblico
 (Legge n° 1158 del 17 dicembre 1971, modificata dal D.Lgs. n° 114 del 24 aprile 2001)

PONTE SULLO STRETTO DI MESSINA
PROGETTO DEFINITIVO

EUROLINK S.C.p.A.
 IMPREGILO S.p.A. (Mandatataria)
 SOCIETA' ITALIANA PER CONDOTTE D'ACQUA S.p.A. (Mandatante)
 COOPERATIVA MURATORI E CEMENTISTI - C.M.C. di Ravenna Soc. Coop. a.r.l. (Mandatante)
 SACVY S.A.U. (Mandatante)
 ISHIKAWAJIMA - HARIMA HEAVY INDUSTRIES CO. Ltd. (Mandatante)
 A.C.I. S.C.P.A. - CONSORZIO STABILE (Mandatante)

IL PROGETTISTA Dott. Ing. F. Colla Ordine Ingegneri Milano n° 20305	IL CONTRAENTE GENERALE Project Manager (Ing. P.P. Marchesetti)	STRETTO DI MESSINA Direttore Generale e RUP Validazione (Ing. G. Timmemghi)	STRETTO DI MESSINA Amministratore Delegato (Dott. P. Gucci)
---	---	---	--

COLLEGAMENTI SICILIA [SF0097_F0]
 PARTE GENERALE FERROVIARIA - OPERE CIVILI
 TRACC. PLANOALTIMETRICO, SEZIONI E GEOMETRIA CORPO FERROVIARIO
 TRACCIATO FERROVIARIO
 TRANSIZIONE GN/GA - SCHEMA MARCIAPIEDI DI ESODO E PASSATOIA - TAV. 3 di 4

REV.	DATA	DESCRIZIONE	REDATTO	VERIFICATO	APPROVATO
FO	20/06/2011	EMISSIONE FINALE	G.SCIUTO	F.BERTONI	F.COLLA