



PLANIMETRIA S.AGATA IMBOCCO LATO MESSINA
SCALA 1:250

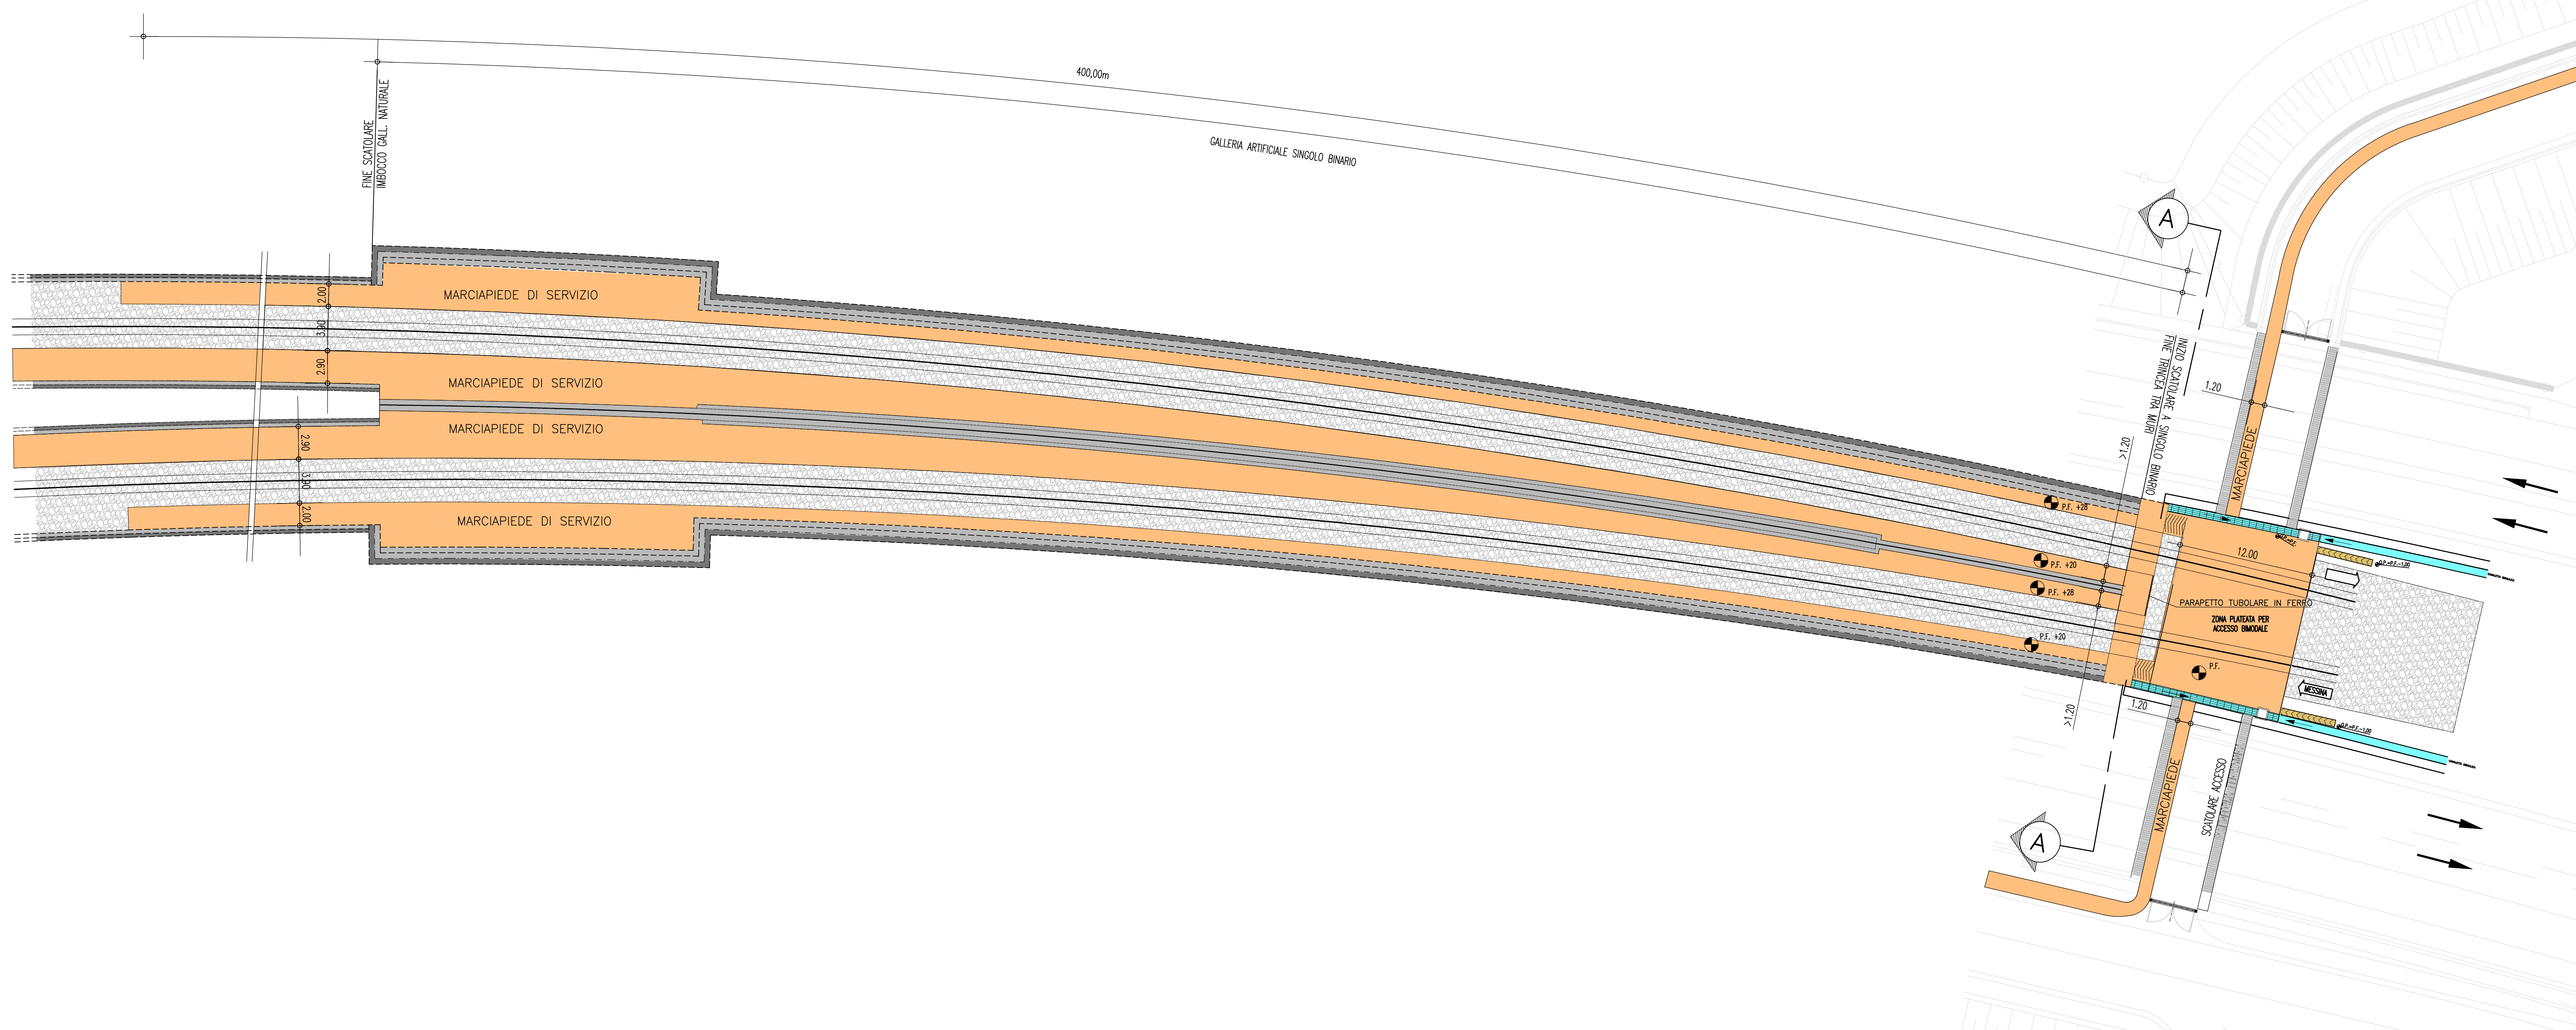

NOTE GENERALI

NOTA :
- Per i dettagli del mancorrente vedi elaborato CG0700PSBDSGFT5TF00000001
- Per schema marciapiedi di esodo e passatoie vedi elaborato CG0700PDZDSGFT5TF00000001


QUADRO UNIONE

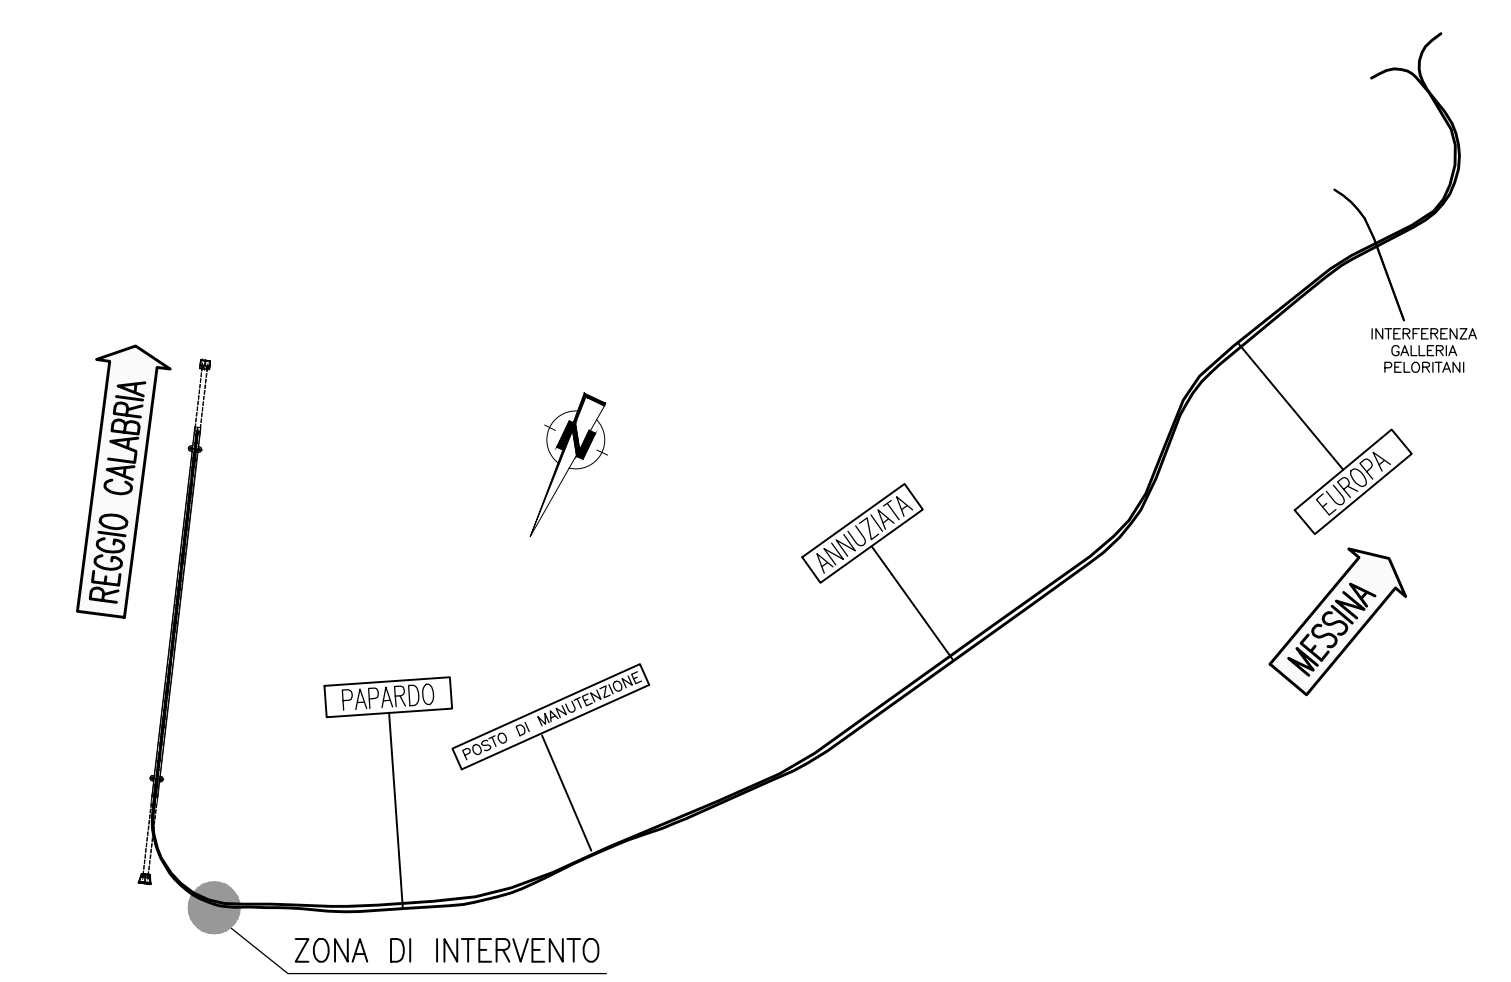

SEZIONE A-A
SCALA 1:50

ASSE RC-PANTANO

ASSE ME-PANTANO

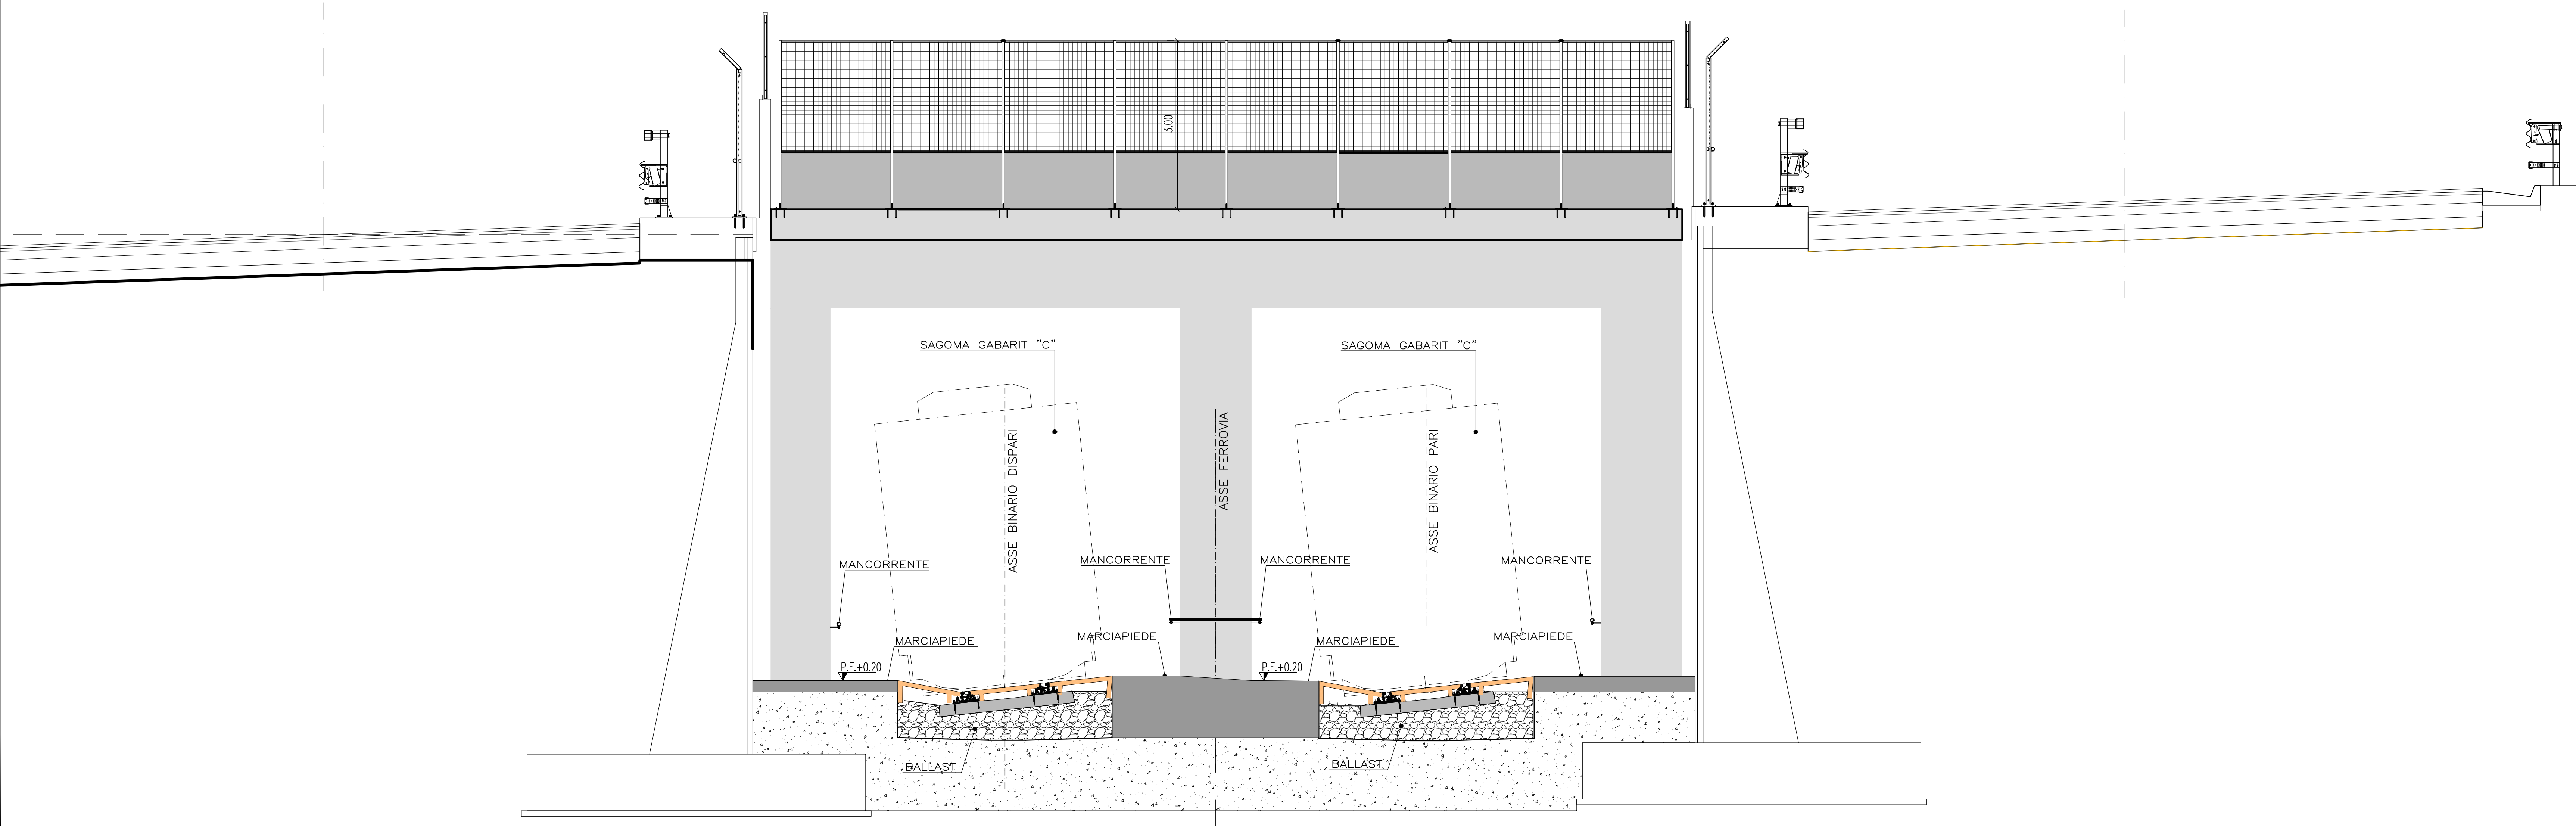

Stretto di Messina
Consorzio per la progettazione, realizzazione e gestione del collegamento stabile tra lo Stretto e il Continente
Decreto di Stato n. 145 del 17 dicembre 1971, modificato dal D.L. n. 114 del 24 aprile 2000

EUROLINK

PONTE SULLO STRETTO DI MESSINA
PROGETTO DEFINITIVO

EUROLINK S.C.p.A.
IMPREGIO S.p.A. (Mandataria)
SOCIETA' ITALIANA PER CONDOTTE D'ACQUA S.p.A. (Mandatario)
COOPERATIVA MURATORI E CEMENTISTI - C.M.C. di Ravenna Soc. Coop. a.r.l. (Mandatario)
SACYR S.A.U. (Mandatario)
ISHIKAWAJI-MARUHA HEAVY INDUSTRIES CO. Ltd. (Mandatario)
A.C.I. S.C.P.A. - CONSORZIO STABILE (Mandatario)

IL PROGETTISTA Dott. Ing. F. Colla Ordine Ingegneri Milano n° 20355	IL CONTRATTO GENERALE Project Manager (Ing. P.P. Marchesini)	STRETTO DI MESSINA Direttore Generale 4 RUP Isolazione (Ing. G. Flammeberg)	STRETTO DI MESSINA Amministratore Delegato (Dott. P. Cacci)
--	--	--	---

COLLEGAMENTI SICILIA **SF0098_F0**
PARTE GENERALE FERROVIARIA - OPERE CIVILI
TRACC. PLANOALTIMETRICO, SEZIONI E GEOMETRIA CORPO FERROVIARIO
TRACCIATO FERROVIARIO
TRANSIZIONE GN/GA - SCHEMA MARCIPIEDI DI ESODO E PASSATOIA - TAV. 4 di 4

REV.	DATA	DESCRIZIONE	REDAITTO	VERIFICATO	APPROVATO
F0	20/06/2011	EMISSORE FINALE	G. SCUTO	F. BERTONI	F. COLLA