


SAN PANCRAZIO SALENTINO - PLANIMETRIA DELLA MOBILITÀ CICLISTICA

AMBITO EXTRAURBANO

INQUADRAMENTO SU PRG COMUNALE (D.C.C. n. 29 del 08.06.2017) Tav. 2.2

Itinerario ciclo pedonale, strada extraurbana, vicinale destinato prevalentemente alla percorrenza pedonale e ciclabile, caratterizzata da una sicurezza intrinseca a tutela dell'utenza debole della strada.

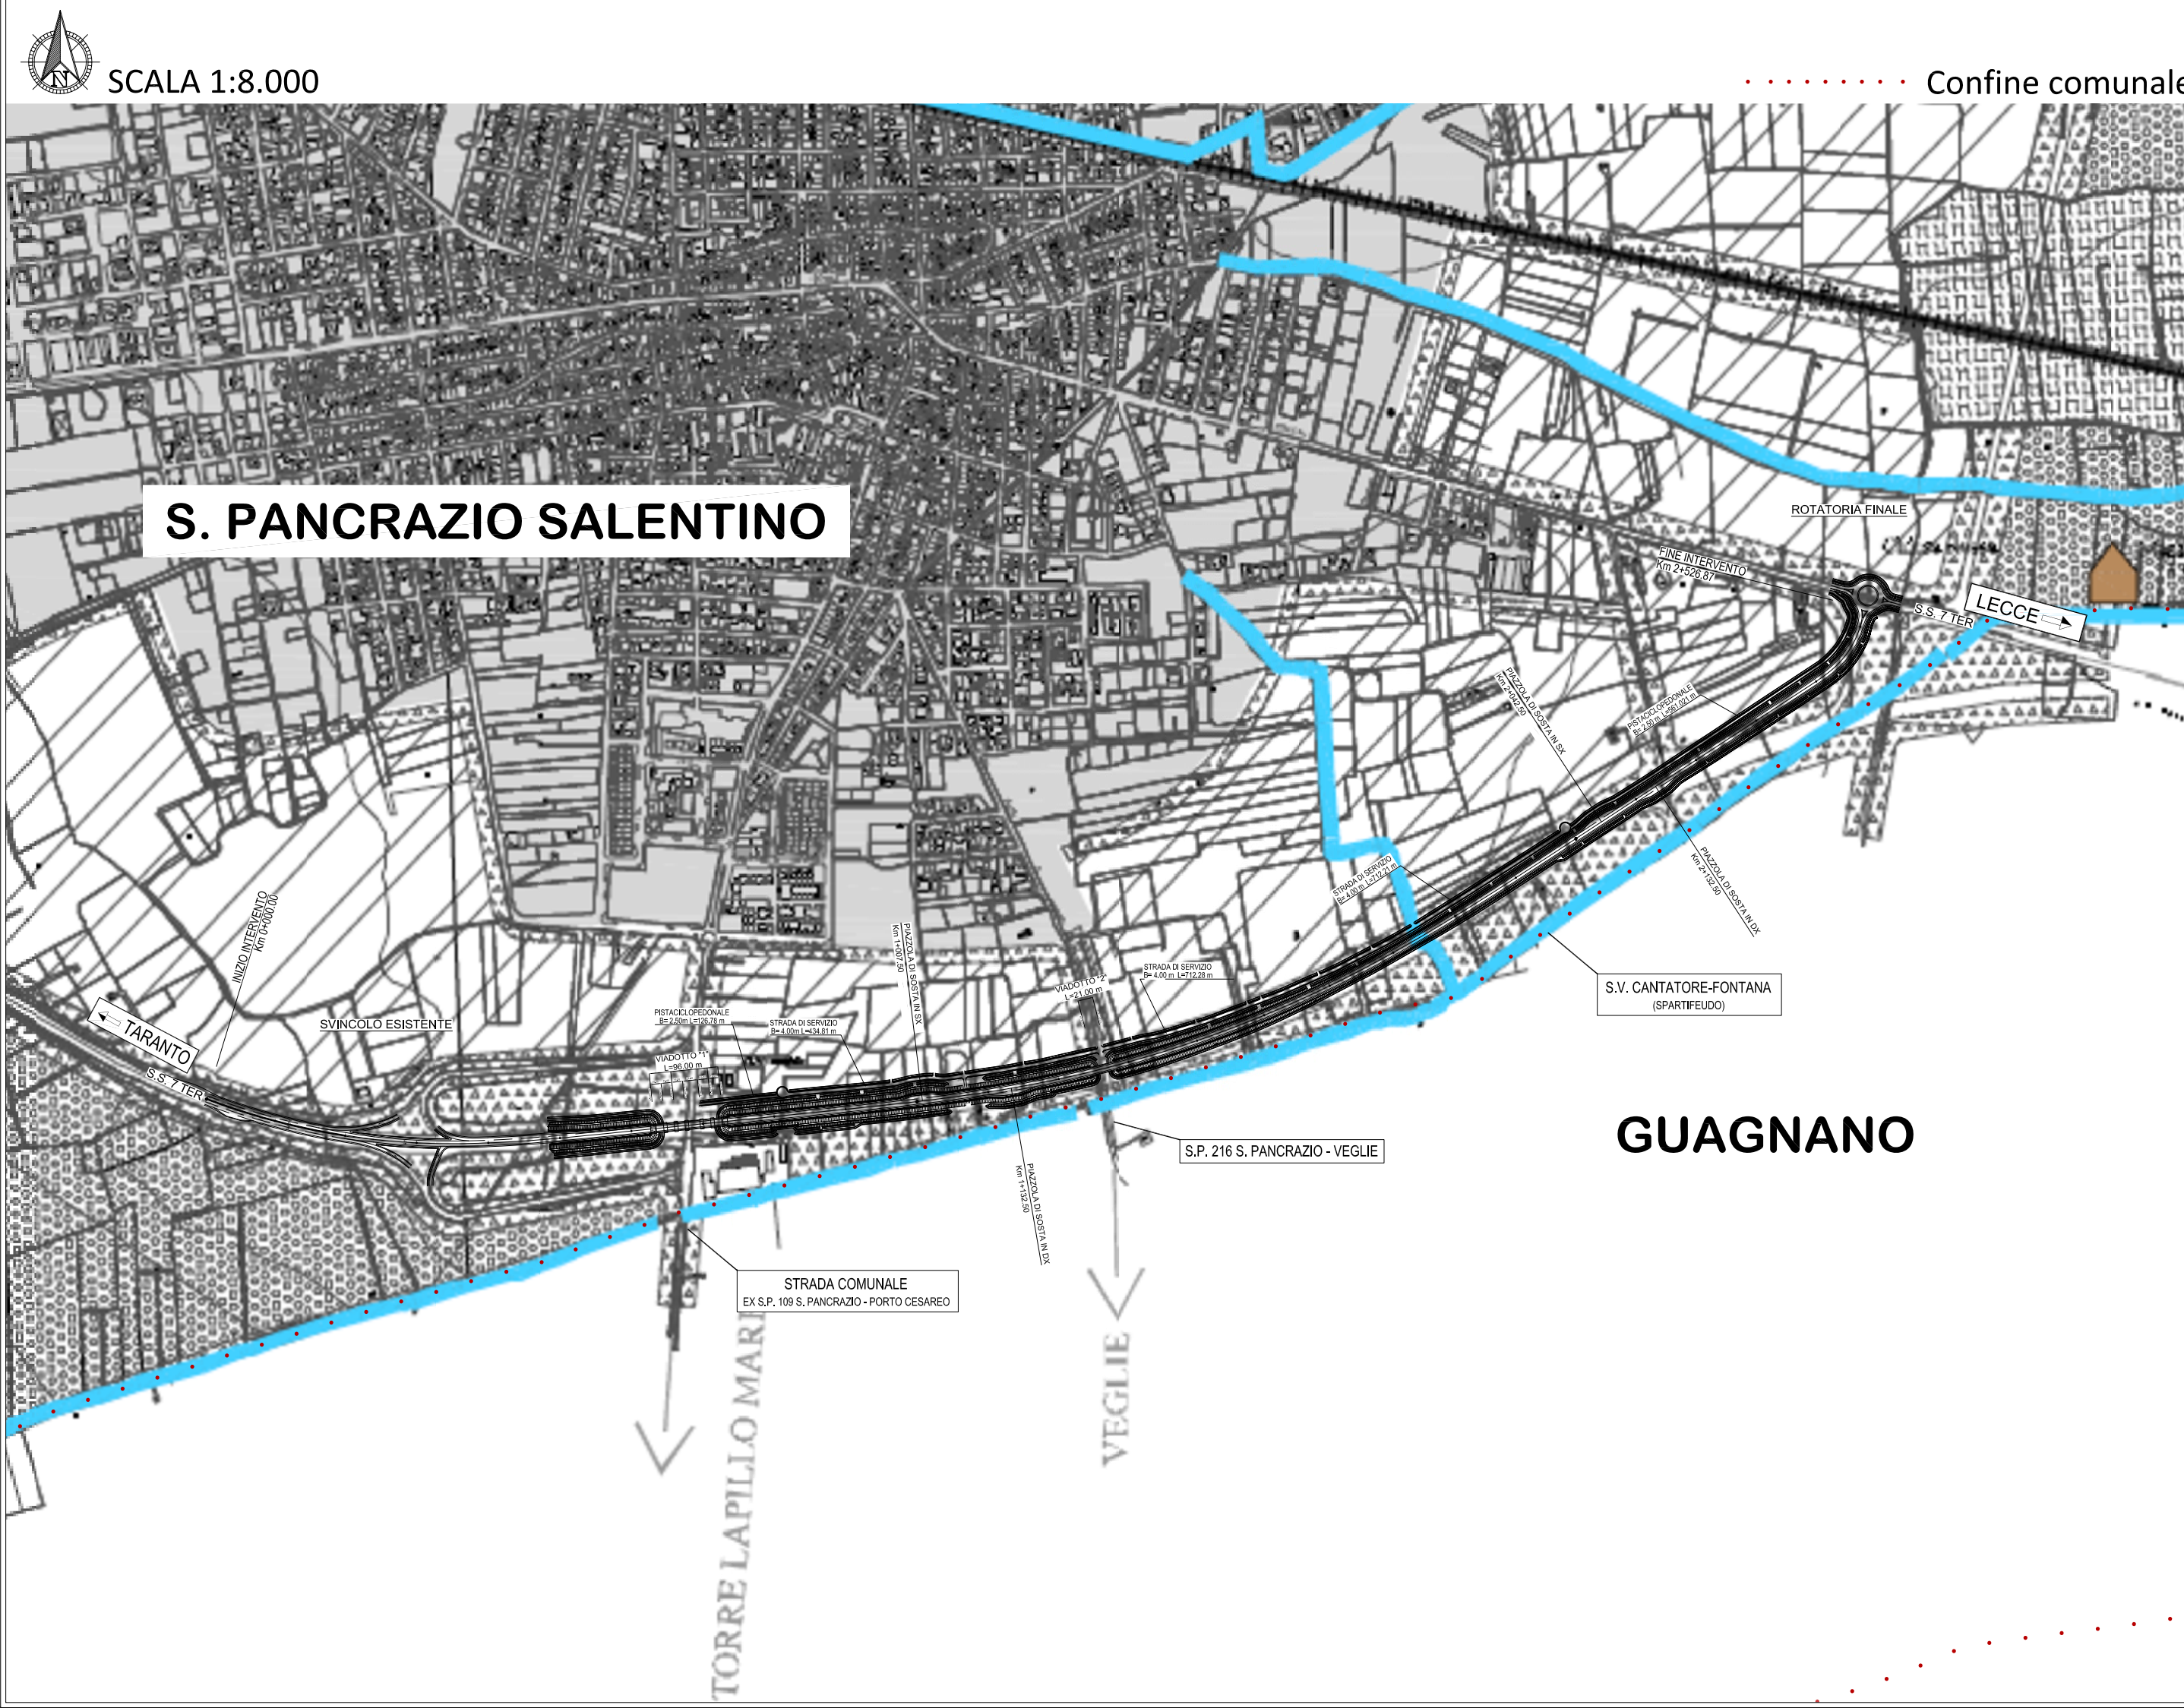

anas
GRUPPO FS ITALIANE *Direzione Progettazione e Realizzazione Lavori*

Strada Statale 7 Ter "Salentina"
ITINERARIO BRADANICO - SALENTINO
LAVORI DI AMMODERNAMENTO DEL TRONCO MANDURIA - LECCE
1° LOTTO - 2° STRALCIO
COMPLETAMENTO FUNZIONALE DELLA VARIANTE ALL'ABITATO DI S. PANCRAZIO SALENTINO (BR)

PROGETTO DEFINITIVO

COD. BA 128

PROGETTAZIONE: ANAS - COORDINAMENTO TERRITORIALE ADRIATICA

IL PROGETTISTA Ing. Gianfranco PAGLIALUNGA	ATTIVITA' DI SUPPORTO
ESPROPRI Geom. Fiorentino AGRIMANO	
COLLABORATORI Avv. Claudia MASSARO Geom. Andrea DELL'ANNA Geom. Giuseppe CALO'	
IL GEOLOGO Dott. Pasquale SCORCIA	
IL COORDINATORE DELLA SICUREZZA IN FASE DI PROGETTAZIONE Geom. Dario LEONE	
IL RESPONSABILE DEL PROCEDIMENTO Ing. Vito RICCARDI	
IL RESPONSABILE DI PROGETTO COORDINAMENTO TERRITORIALE ADRIATICA Ing. Marianna GRISOLIA	
RESPONSABILE PROJECT MANAGEMENT PUGLIA Ing. Nicola MARZI	

INTERVENTI DI INSERIMENTO PAESAGGISTICO E AMBIENTALE

Piano della mobilità ciclistica - San Pancrazio Salentino

CODICE PROGETTO		NOME FILE	REVISIONE	SCALA:	FOGLIO:
PROGETTO	LIV. PROG.	N. PROG.	T00_IA00_AMB_CT06_C		
CTBA02	D	1801	CODICE ELAB. T00IA00AMBCT05	C	1:8000
C	Emissione a seguito CTA e CdS		Febbraio 2019		
REV.	DESCRIZIONE	DATA	REDATTO	VERIFICATO	APPROVATO