LEGENDA

LATO NORD: SISTEMAZIONE A VERDE DELLE AREE RESIDUALI CON PIANTUMAZIONE DI SPECIE ARBOREE AD ALTO FUSTO E SPECIE ARBUSTIVE

LATO NORD: INERBIMENTO DELLE SCARPATE CON PIANTUMAZIONE DI SPECIE ARBUSTIVE (CESPUGLI)

LATO SUD: SISTEMAZIONE A VERDE DELLE AREE RESIDUALI E RIPRISTINO DELLE AREE DI CANTIERE CON PIANTUMAZIONE DI SPECIE ARBOREE AD ALTO FUSTO E SPECIE ARBUSTIVE

LATO SUD: INERBIMENTO DELLE SCARPATE CON PIANTUMAZIONE DI SPECIE ARBUSTIVE (CESPUGLI)

SEZIONE TIPOLOGICA DELLE OPERE A VERDE

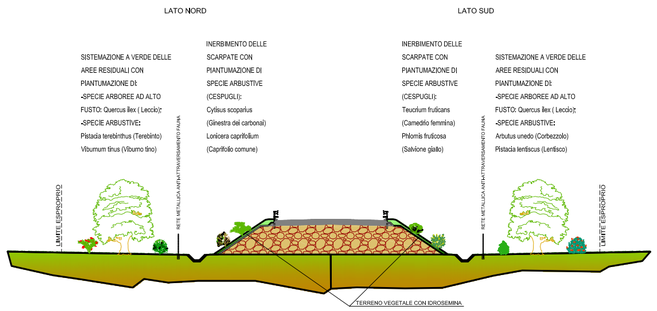

SESTI DI IMPIANTO

LATO NORD

PIANTUMAZIONE ARBUSTIVA SU RILEVATO

	ARBUSTI	(n. 6 piante ogni 100 mq)	% PIANTE
Cs	Ginestra del carbonai	Cytisus scoparius	50 %
Lc	Caprifolio comune	Lonicera caprifolium	50 %

PIANTUMAZIONE ARBOREA E ARBUSTIVA NELLE AREE RESIDUALI

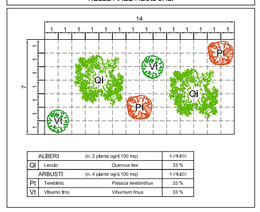

	ALBERI	(n. 2 piante ogni 100 mq)	% PIANTE
Ql	Leccio	Quercus ilex	33 %
	ARBUSTI	(n. 4 piante ogni 100 mq)	% PIANTE
Pt	Terebinto	Pistacia terebinthus	33 %
Vt	Viburno tino	Viburnum tinus	33 %

LATO SUD

PIANTUMAZIONE ARBUSTIVA SU RILEVATO

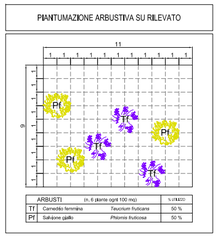

	ARBUSTI	(n. 6 piante ogni 100 mq)	% PIANTE
Tf	Camedrio femmina	Teucrium fruticans	50 %
Pf	Salvione giallo	Phlomis fruticosa	50 %

PIANTUMAZIONE ARBOREA E ARBUSTIVA NELLE AREE RESIDUALI

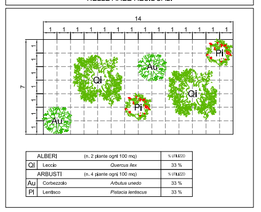

	ALBERI	(n. 2 piante ogni 100 mq)	% PIANTE
Ql	Leccio	Quercus ilex	33 %
	ARBUSTI	(n. 4 piante ogni 100 mq)	% PIANTE
Au	Corbezzolo	Arbutus unedo	33 %
Pt	Lentisco	Pistacia lentiscus	33 %

TABELLA RIEPILOGATIVA N. ESEMPLARI

TIPOLOGIA D'INTERVENTO		ESTENSIONE
LATO NORD: SISTEMAZIONE A VERDE DELLE AREE RESIDUALI CON PIANTUMAZIONE DI SPECIE ARBOREE AD ALTO FUSTO E E SPECIE ARBUSTIVE		2.200 mq
ALBERI (n. 2 piante ogni 100 mq)	% PIANTE	TOTALE PIANTE N.
Leccio Quercus ilex	33 %	44
ARBUSTI (n. 4 piante ogni 100 mq)	% PIANTE	TOTALE PIANTE N.
Terebinto Pistacia terebinthus	33 %	44
Viburno tino Viburnum tinus	33 %	44
LATO NORD: INERBIMENTO DELLE SCARPATE CON PIANTUMAZIONE DI SPECIE ARBUSTIVE (CESPUGLI)		7.240 mq
ALBERI (n. 2 piante ogni 100 mq)	% PIANTE	TOTALE PIANTE N.
Leccio Quercus ilex	33 %	145
ARBUSTI (n. 4 piante ogni 100 mq)	% PIANTE	TOTALE PIANTE N.
Corbezzolo Arbutus unedo	33 %	145
Lentisco Pistacia lentiscus	33 %	145
LATO SUD: INERBIMENTO DELLE SCARPATE CON PIANTUMAZIONE DI SPECIE ARBUSTIVE (CESPUGLI)		11.320 mq
ARBUSTI (n. 6 piante ogni 100 mq)	% PIANTE	TOTALE PIANTE N.
Ginestra del carbonai Cytisus scoparius	50 %	340
Caprifolio comune Lonicera caprifolium	50 %	340
LATO SUD: INERBIMENTO DELLE SCARPATE CON PIANTUMAZIONE DI SPECIE ARBUSTIVE (CESPUGLI)		11.960 mq
ARBUSTI (n. 6 piante ogni 100 mq)	% PIANTE	TOTALE PIANTE N.
Camedrio femmina Teucrium fruticans	50 %	359
Salvione giallo Phlomis fruticosa	50 %	359

ABACO DELLE SPECIE

ALBERI ALTO FUSTO

Leccio

Quercus ilex

ARBUSTI / CESPUGLI

Ginestra dei carbonai

Cytisus scoparius

Camedrio femmina

Teucrium fruticans

Caprifolio comune

Lonicera caprifolium

Salvione giallo

Phlomis fruticosa

Terebinto

Pistacia terebinthus

Corbezzolo

Arbutus unedo

Viburno tino

Viburnum tinus

Lentisco

Pistacia lentiscus

SCALA 1:8.000

Confine comunale

anas GRUPPO FS ITALIANE

Direzione Progettazione e Realizzazione Lavori

Strada Statale 7 Ter "Salentina"

ITINERARIO BRADANICO - SALENTINO

LAVORI DI AMMODERNAMENTO DEL TRONCO MANDURIA - LECCE
1° LOTTO - 2° STRALCIO
COMPLETAMENTO FUNZIONALE DELLA VARIANTE ALL'ABITATO DI S. PANCRAZIO SALENTINO (BR)

PROGETTO DEFINITIVO — COD. BA 128

PROGETTAZIONE: ANAS - COORDINAMENTO TERRITORIALE ADRIATICA

IL PROGETTISTA
Ing. Gianfranco PAGLIALUNGA

ESPROPRI
Geom. Fiorentino AGRIMANO

COLLABORATORI
Avv. Claudia MASSARO
Geom. Andrea DELL'ANNA
Geom. Giuseppe CALO'

IL GEOLOGO
Dott. Pasquale SCORCIA

IL COORDINATORE DELLA SICUREZZA IN FASE DI PROGETTAZIONE
Geom. Dario LEONE

IL RESPONSABILE DEL PROCEDIMENTO
Ing. Vito RICCARDI

IL RESPONSABILE DI PROGETTO COORDINAMENTO TERRITORIALE ADRIATICA
Ing. Marianna GRISOLIA

RESPONSABILE PROJECT MANAGEMENT PUGLIA
Ing. Nicola MARZI

ATTIVITA' DI SUPPORTO

INTERVENTI DI INSERIMENTO PAESAGGISTICO E AMBIENTALE

Opere di inserimento ambientale - opere a verde

CODICE PROGETTO	NOME FILE	REVISIONE	SCALA:	FOGLIO:
PROGETTO LIV. PROG. N. PROG.: CTBA02 D 1801	T00_IA00_AMB_DT01_C			
	CODICE ELAB.: T00IA00AMBDT01	C	1:8000	DI

REV.	DESCRIZIONE	DATA	REDATTO	VERIFICATO	APPROVATO
C	Emissione a seguito CTA e CdS	Febbraio 2019			