


- LEGENDA**
- Progetto
 - Aree di cantiere
 - Confini comunali
 - A** Siepe arbustiva continua con Pistacia lentiscus (Lentisco), Myrtus communis (Mirto), Juniperus communis (Ginepro)
 - B** Siepe arbustiva discontinua con Pistacia lentiscus (Lentisco), Myrtus communis (Mirto), Juniperus communis (Ginepro)
 - C** Siepe igrofila con Tamarix gallica (Tamerice)
 - D** Siepe di Nerium oleander (Oleandro)
 - E** Ripristino fascia frangivento di Eucaliptus (Eucalipiti) interferita
 - F** Espianto e successiva messa a dimora di Olea europaea (Olivii) interferiti
 - G** Ripristino all'uso agricolo delle aree di cantiere
 - H** Ripristino dello status quo ante delle aree di cantiere
 - I** Ripristino tratto dismesso con sistemazione arboreo-arbustiva con Quercus ilex (Leccio), Pistacia lentiscus (Lentisco) e Myrtus communis (Mirto)
 - L** Ripristino tratto dismesso con sistemazione arboreo-arbustiva igrofila con Populus alba (Pioppo bianco), Alnus glutinosa (Ontano) e Tamarix gallica (Tamerice)
 - M** Ripristino tratto dismesso con sistemazione arbustiva con Prunus laurocerasus (Lauroceraso) e Pistacia lentiscus (Lentisco)
 - N** Ripristino tratto dismesso con sistemazione arbustiva con Prunus laurocerasus (Lauroceraso) e Nerium oleander (Oleandro)
 - O** Sistemazione a verde con vegetazione igrofila con Tamarix gallica (Tamerice)
 - P** Sistemazione a verde ed inserimento ambientale arbustivo con Pistacia lentiscus (Lentisco) e Myrtus communis (Mirto)
 - Q** Ripristino area dismessa dello svincolo
 - R** Sistemazione della rotatoria con arredi
 - S** Dissuasori ottici per la protezione della fauna e la sicurezza stradale
 - T** Traccia di sezione (vedi elaborato T01IA00AMBSZ01_A)

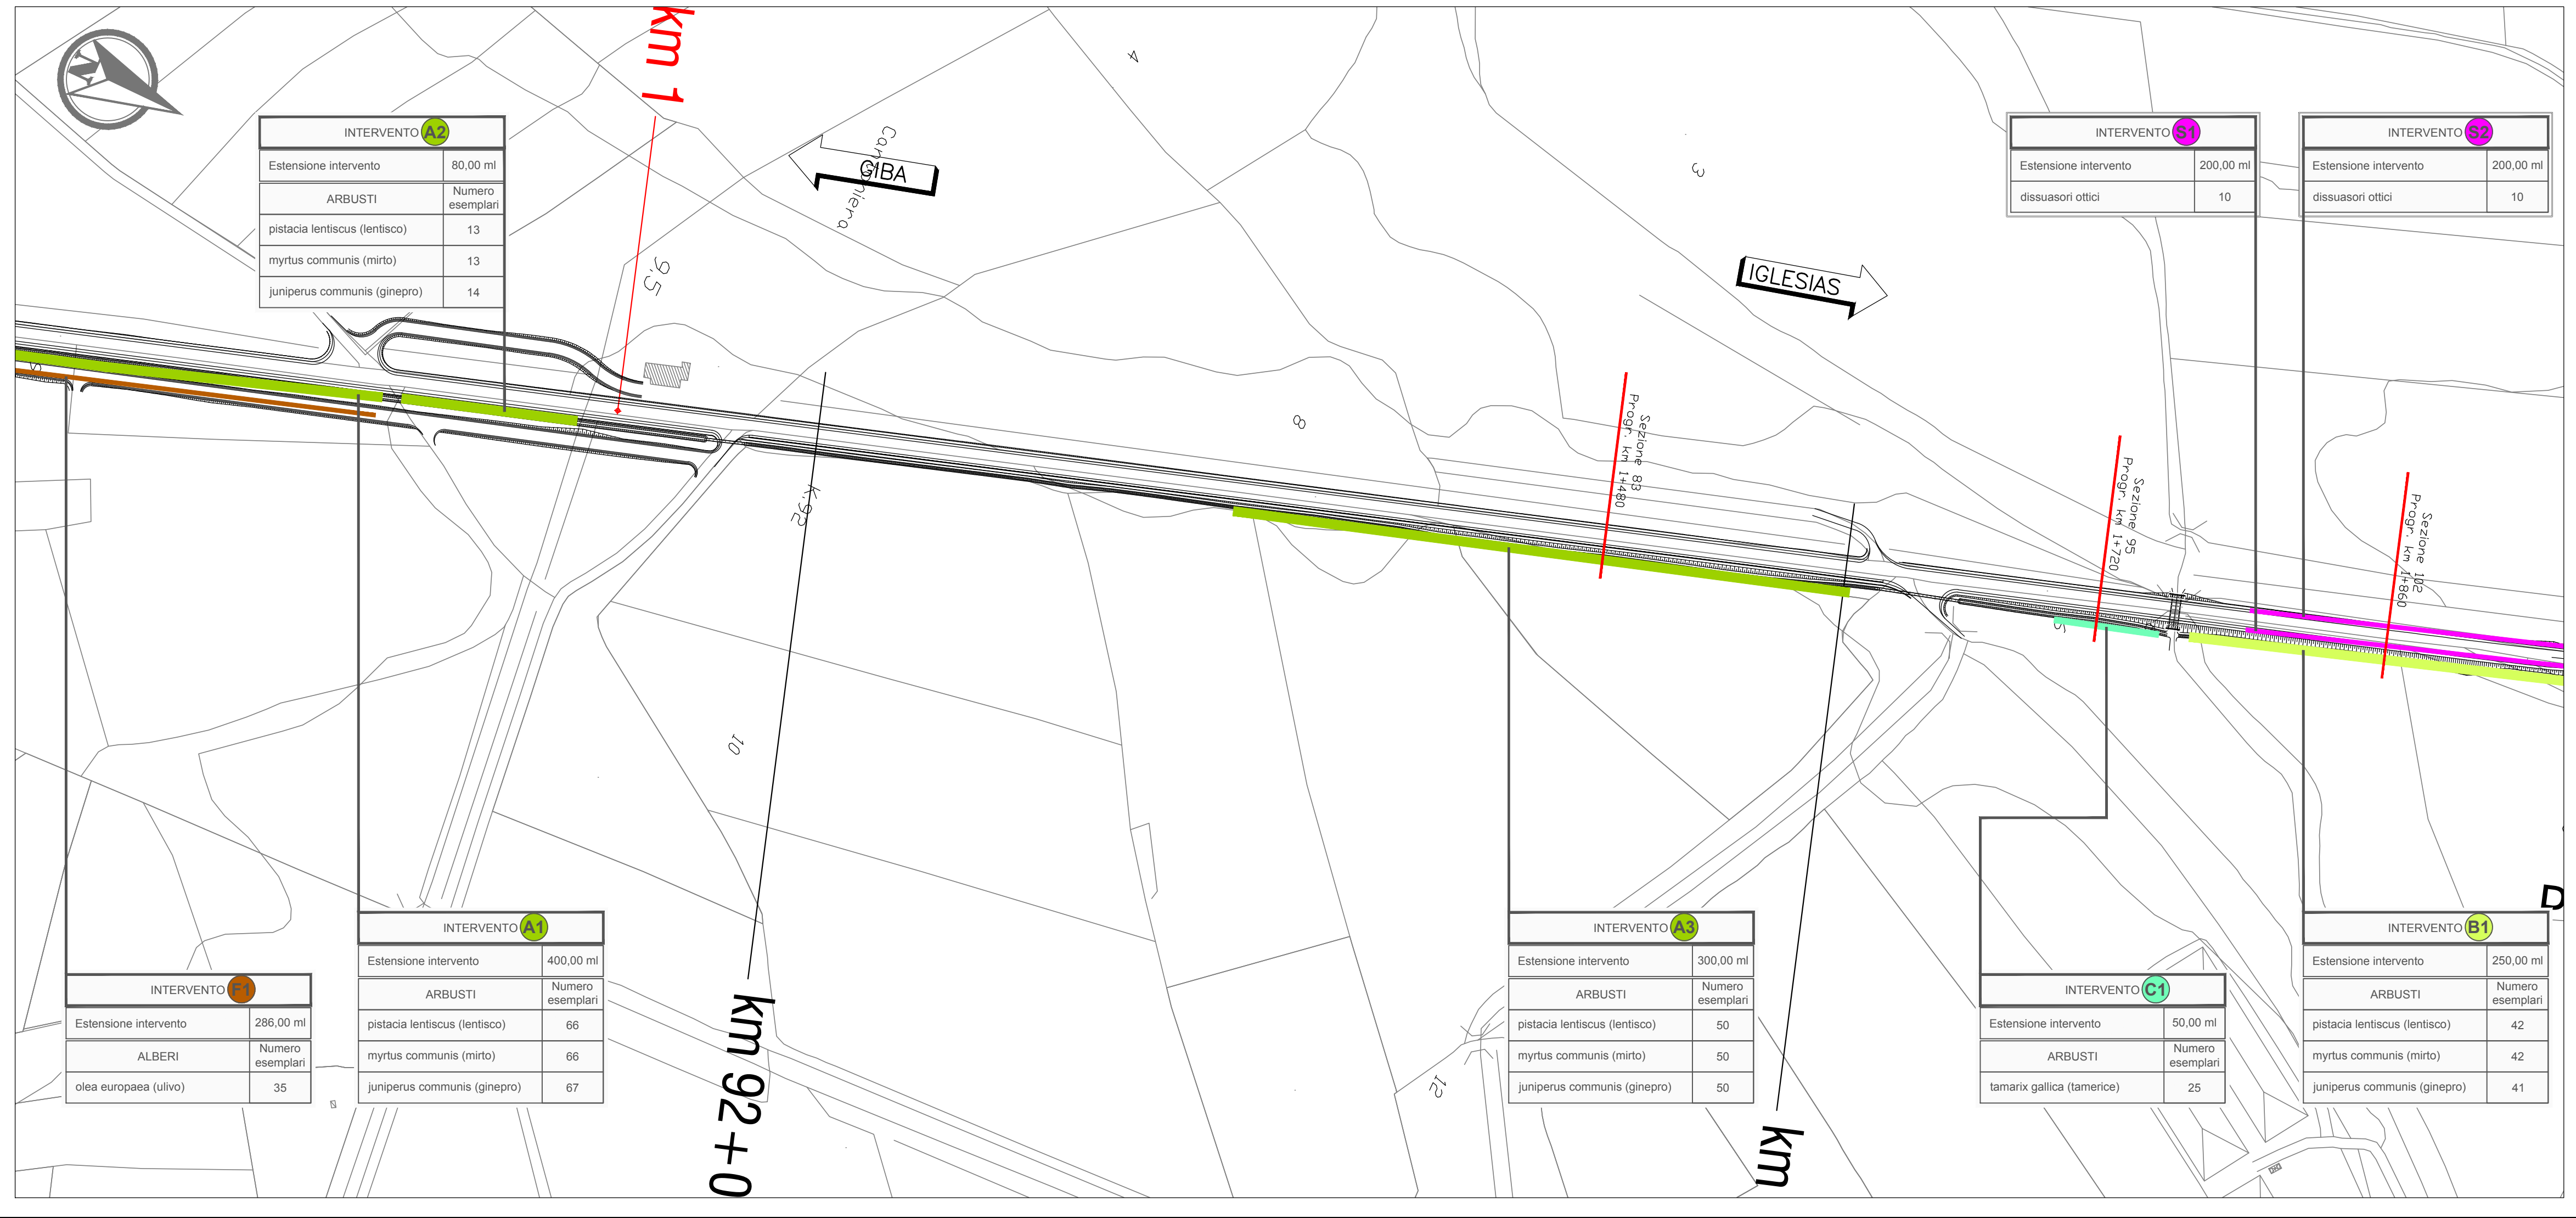

anas Anas SpA
Direzione Progettazione e Realizzazione Lavori

PIANO SULCIS - S.S. 195 "SULCITANA" - INTERVENTI DI ADEGUAMENTO STRADA DI COLLEGAMENTO S. GIOVANNI SUERGIU-GIBA DAL KM 91+100 AL KM 94+600; S.S. 293 "DI GIBA" - MESSA IN SICUREZZA STRADA GIBA-NUXIS DAL KM 60+100 AL KM 63+700 E DAL KM 64+200 AL KM 65+500

OFFERTA TECNICA DI GARA - PROGETTO DEFINITIVO

IMPRESA ESECUTRICE:
Delta Lavori S.p.A. **DELTA LAVORI**

PROGETTISTI:
POLITECNICA
INGEGNERIA E ARCHITETTURA
Il Presidente del C.d.A.
Ing. Francesca Federzoni

Il Direttore Tecnico: Ing. Francesco Frassinetti
Progettista responsabile dell'integrazione tra le varie prestazioni specialistiche: Ing. Marcello Mancone
Responsabile geologia: Dott. Geol. Pietro Accolti Gil
Progettazione strutture o parti di strutture in c.a., disse e categoria S.03: Ing. Andrea Lucarelli
Progettazione fondazioni speciali, disse e categoria S.05: Ing. Fabio Camorani

12 INTERVENTI DI INSERIMENTO PAESAGGISTICO E AMBIENTALE SS 195
Planimetria generale interventi di mitigazione - Tav. 1 di 2

NOME FILE:	T01 IA00 AMB PLO1_B	REVISIONE:	FORMATO:	SCALA:
CODICE ELABORATO	T01 IA00 AMB PLO1	B	A1	1:2000

ELABORATO EMESSO A SEGUITO DI RECEPIMENTO ISTRUTTORIA ANAS