


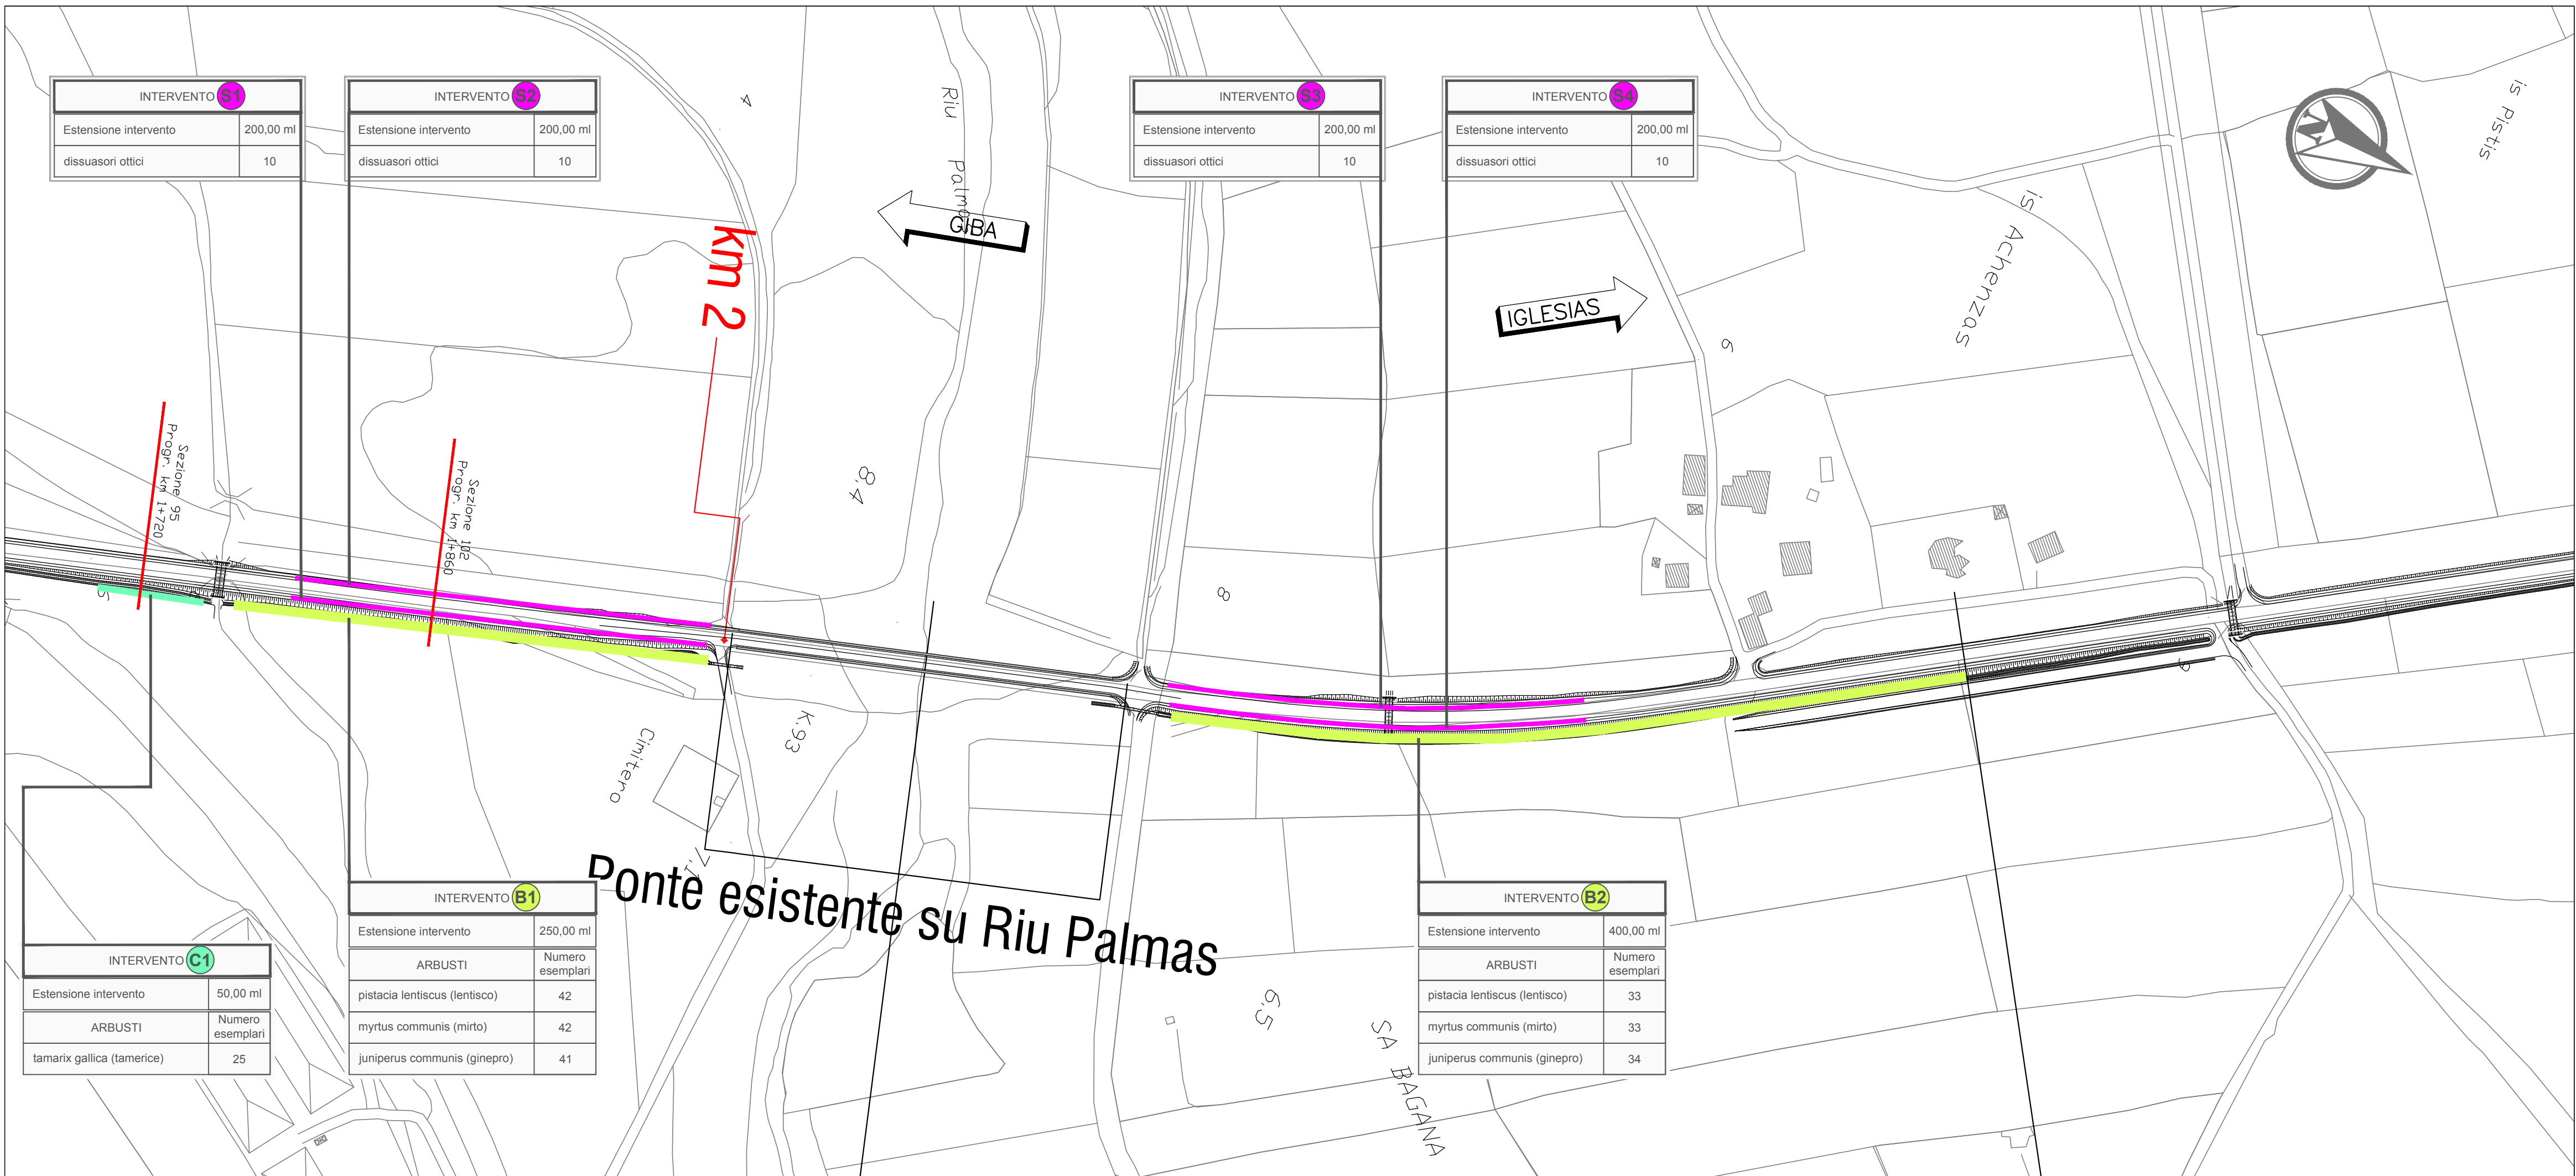


LEGENDA

Progetto

Aree di cantiere

Confini comunali

- A** Siepe arbustiva continua con Pistacia lentiscus (Lentisco), Myrtus communis (Mirta), Juniperus communis (Ginepro)
- B** Siepe arbustiva discontinua con Pistacia lentiscus (Lentisco), Myrtus communis (Mirta), Juniperus communis (Ginepro)
- C** Siepe igrofila con Tamarix gallica (Tamerice)
- D** Siepe di Nerium oleander (Oleandro)
- E** Ripristino fascia frangivento di Eucaliptus (Eucalipti) interferita
- F** Espianto e successiva messa a dimora di Olea europaea (Olivu) interferiti
- G** Ripristino all'uso agricolo delle aree di cantiere
- H** Ripristino dello status quo ante delle aree di cantiere
- I** Ripristino tratto dismesso con sistemazione arboreo-arbustiva con Quercus ilex (Leccio), Pistacia lentiscus (Lentisco) e Myrtus communis (Mirta)
- L** Ripristino tratto dismesso con sistemazione arboreo-arbustiva igrofila con Populus alba (Pioppo bianco), Alnus glutinosa (Ontano) e Tamarix gallica (Tamerice)
- M** Ripristino tratto dismesso con sistemazione arbustiva con Prunus laurocerasus (Lauroceraso) e Pistacia lentiscus (Lentisco)
- N** Ripristino tratto dismesso con sistemazione arbustiva con Prunus laurocerasus (Lauroceraso) e Nerium oleander (Oleandro)
- O** Sistemazione a verde con vegetazione igrofila con Tamarix gallica (Tamerice)
- P** Sistemazione a verde ed inserimento ambientale arbustivo con Pistacia lentiscus (Lentisco) e Myrtus communis (Mirta)
- Q** Ripristino area dismessa dello svincolo
- R** Sistemazione della rotatoria con arredi
- S** Dissuasori ottici per la protezione della fauna e la sicurezza stradale
- Traccia di sezione (vedi elaborato T01IA00AMBSZ01_A)

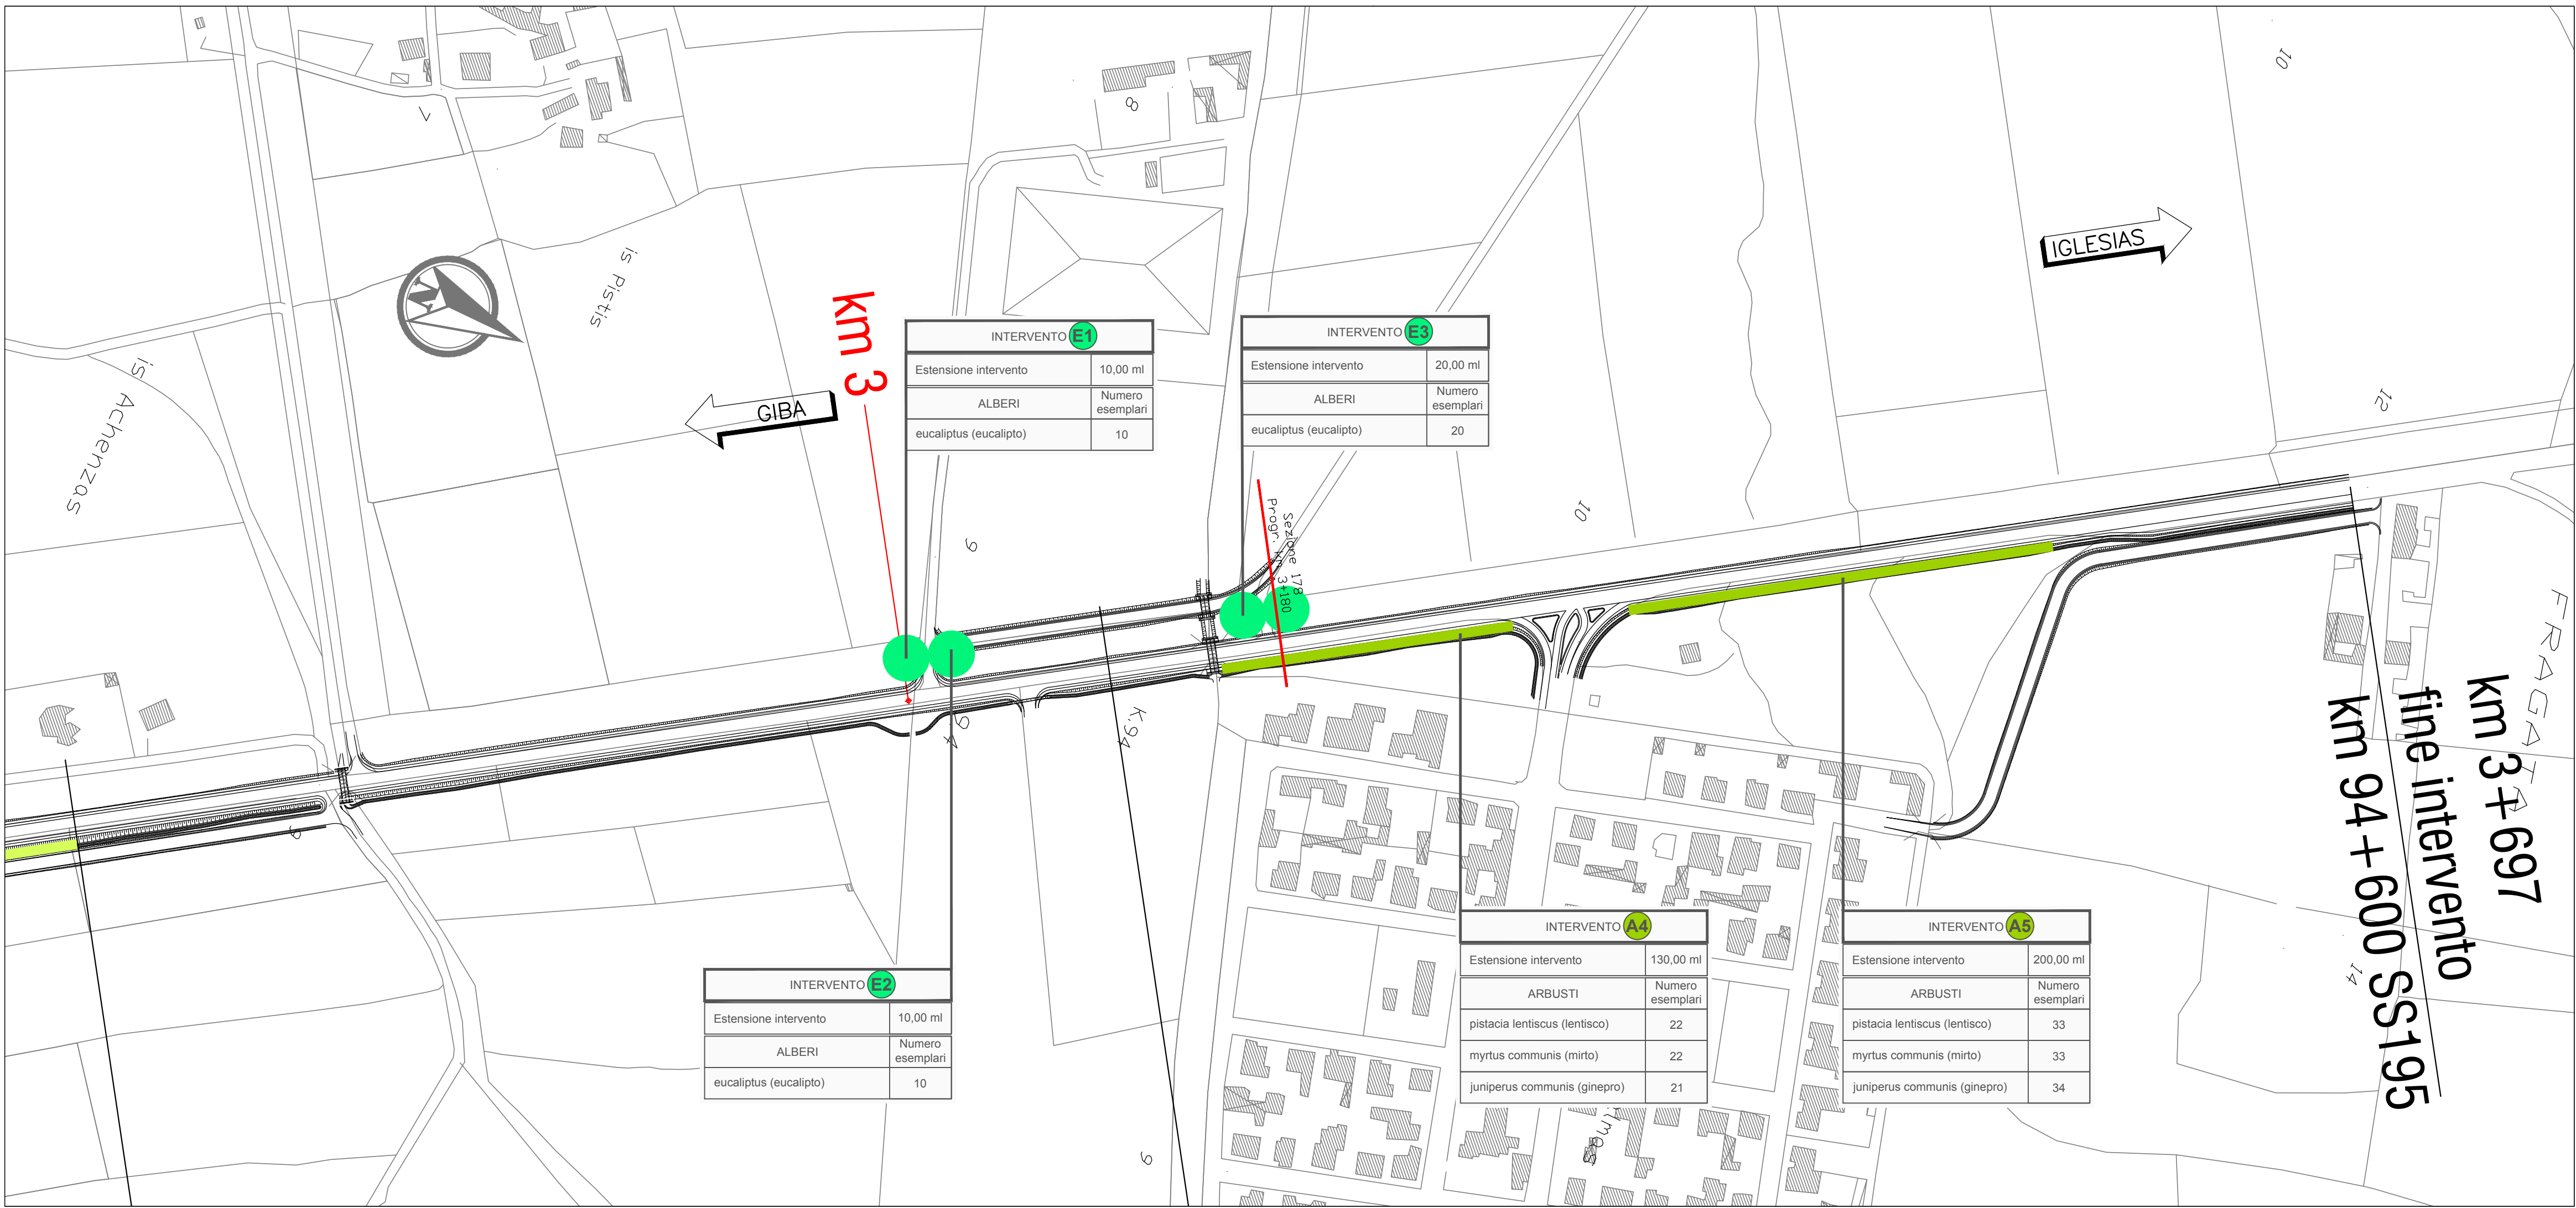



Anas SpA
Direzione Progettazione e Realizzazione Lavori

PIANO SULCIS - S.S. 195 "SULCITANA" - INTERVENTI DI ADEGUAMENTO STRADA DI COLLEGAMENTO S. GIOVANNI SUERGIU-GIBA DAL KM 91+100 AL KM 94+600; S.S. 293 "DI GIBA" - MESSA IN SICUREZZA STRADA GIBA-NUXIS DAL KM 60+100 AL KM 63+700 E DAL KM 64+200 AL KM 65+500

OFFERTA TECNICA DI GARA - PROGETTO DEFINITIVO

IMPRESA ESECUTRICE:

Delta Lavori S.p.A. 

PROGETTISTI:

**POLITECNICA**
INGEGNERIA E ARCHITETTURA
Il Presidente del C.d.A.
Ing. Francesca Federzoni

Il Direttore Tecnico	Progettista responsabile dell'integrazione fra le varie prestazioni specialistiche. Progettazione delle opere e delle opere V.O2. Sicurezza in fase di progettazione.	Responsabile geologia	Progettazione strutture o parti di strutture in c.a., classe e categoria S.03.	Progettazione fondazioni speciali, classe e categoria S.05.
Ing. Francesco Frassinetti	Ing. Marcello Mancone	Dott. Geol. Pietro Accolti Gil	Ing. Andrea Lucarelli	Ing. Fabio Camorani

12 INTERVENTI DI INSERIMENTO PAESAGGISTICO E AMBIENTALE SS 195

Planimetria generale interventi di mitigazione - Tav. 2 di 2

NOME FILE:	T01 IA00 AMB PL02_B	REVISIONE:	FORMATO:	SCALA:
CODICE ELABORATO	T01 IA00 AMB PL02	B	A1	1:2000

ELABORATO EMESSO A SEGUITO DI RECEPIMENTO ISTRUTTORIA ANAS