


LEGENDA

Progetto	Siepe igrofila con Tamarix gallica (Tamerice)	Ripristino all'uso agricolo delle aree di cantiere	Ripristino tratto dismesso con sistemazione arbustiva con Prunus laurocerasus (Lauroceraso) e Nerium oleander (Oleandro)	Dissuasori ottici per la protezione della fauna e la sicurezza stradale
Area di cantiere	Siepe di Nerium oleander (Oleandro)	Ripristino dello status quo ante delle aree di cantiere	Sistemazione a verde con vegetazione igrofila con Tamarix gallica (Tamerice)	Barriera acustica (H = 3,00 m)
Confini comunali	Ripristino fascia frangivento di Eucaliptus (Eucalpti) interferita	Ripristino tratto dismesso con sistemazione arboreo-arbustiva con Quercus ilex (Leccio), Pistacia lentiscus (Lentisco) e Myrtus communis (Mirto)	Sistemazione a verde ed inserimento ambientale arbustivo con Pistacia lentiscus (Lentisco) e Myrtus communis (Mirto)	Traccia di sezione (vedi elaborato T02IA00AMBSZ01_A)
Siepe arbustiva continua con Pistacia lentiscus (Lentisco), Myrtus communis (Mirto), Juniperus communis (Ginepro)	Espianto e successiva messa a dimora di Olea europaea (Olivio) interferiti	Ripristino tratto dismesso con sistemazione arboreo-arbustiva igrofila con Populus alba (Pioppo bianco), Alnus glutinosa (Ontano) e Tamarix gallica (Tamerice)	Ripristino area dismessa dello svincolo	
Siepe arbustiva discontinua con Pistacia lentiscus (Lentisco), Myrtus communis (Mirto), Juniperus communis (Ginepro)		Ripristino tratto dismesso con sistemazione arbustiva con Prunus laurocerasus (Lauroceraso) e Pistacia lentiscus (Lentisco)	Sistemazione della rotonda con arredi	

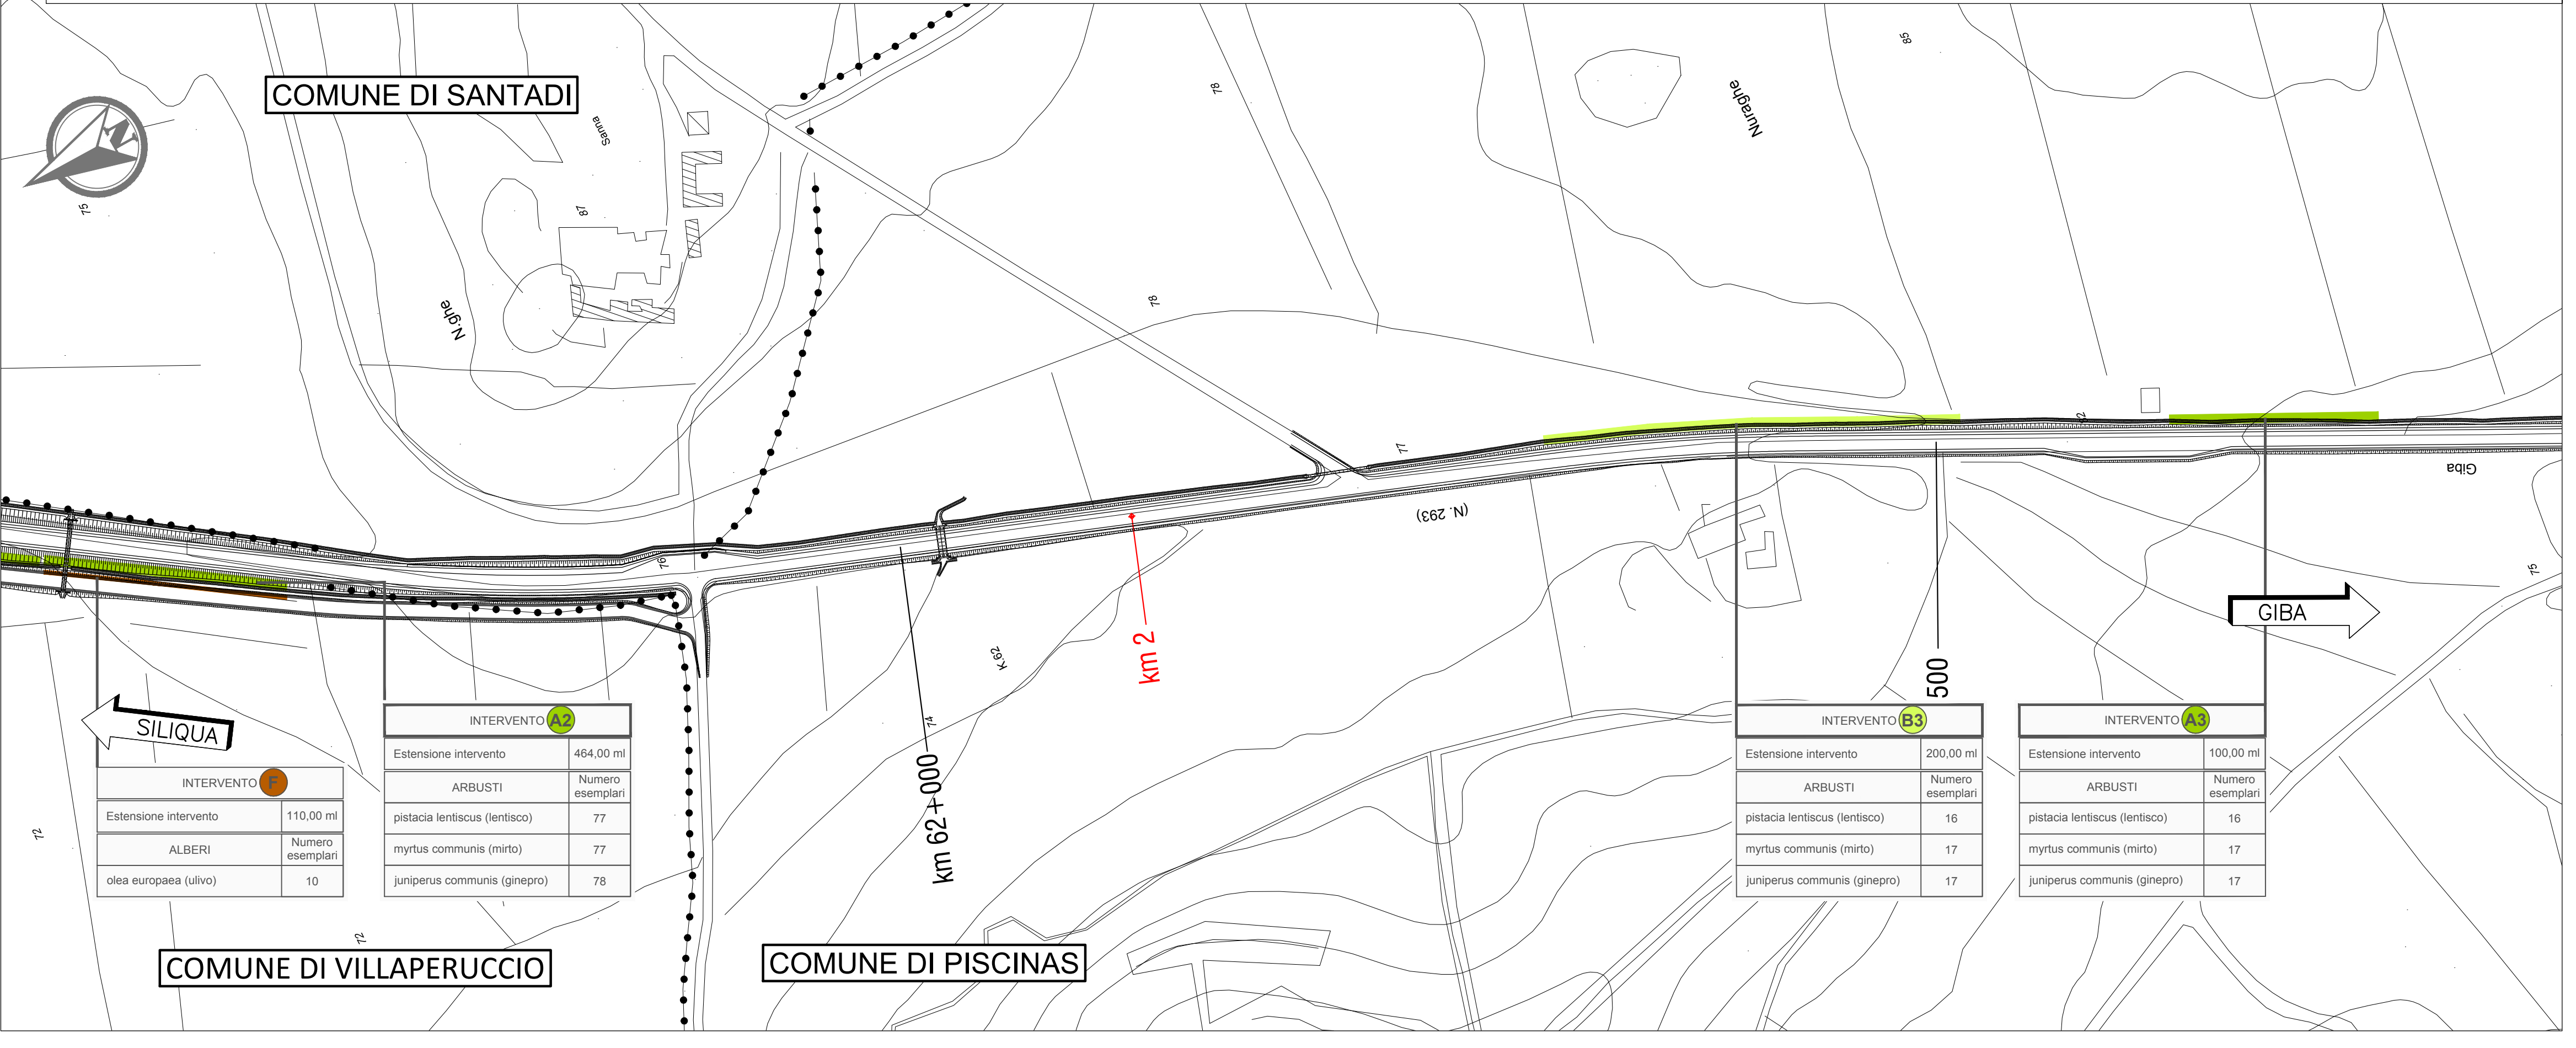

Anas SpA
 Direzione Progettazione e Realizzazione Lavori

PIANO SULCIS - S.S. 195 "SULCITANA" - INTERVENTI DI ADEGUAMENTO STRADA DI COLLEGAMENTO S. GIOVANNI SUERGIU-GIBA DAL KM 91+100 AL KM 94+600; S.S. 293 "DI GIBA" - MESSA IN SICUREZZA STRADA GIBA-NUXIS DAL KM 60+100 AL KM 63+700 E DAL KM 64+200 AL KM 65+500

OFFERTA TECNICA DI GARA - PROGETTO DEFINITIVO

IMPRESA ESECUTRICE:
 Delta Lavori S.p.A. **DELTA LAVORI**

PROGETTISTI:
POLITECNICA
 INGEGNERIA E ARCHITETTURA
 Il Presidente del C.d.A.
 Ing. Francesca Federzoni

Il Direttore Tecnico: Ing. Francesco Frassinetti
 Progettista responsabile dell'integrazione tra le varie prestazioni specialistiche, Progettazione classe e categoria V/02, Sicurezza in fase di progettazione: Ing. Marcello Mancone
 Responsabile geologia: Dott. Geol. Pietro Accolti Gil
 Progettazione strutture o parti di strutture in c.a., classe e categoria S.03: Ing. Andrea Lucarelli
 Progettazione fondazioni speciali, classe e categoria S.05: Ing. Fabio Camorani

12 INTERVENTI DI INSERIMENTO PAESAGGISTICO E AMBIENTALE SS 293
 Planimetria generale interventi di mitigazione - Tav. 1 di 2

NOME FILE:	T02 IA00 AMB PL01_B	REVISIONE:	FORMATO:	SCALA:
CODICE ELABORATO	T02 IA00 AMB PL01	B	A1	1:2000

ELABORATO EMESSO A SEGUITO DI RECEPIMENTO ISTRUTTORIA ANAS