



LEGENDA

Progetto (Linea tratteggiata)

Are di cantiere (Area hachurata)

Confini comunali (Linea tratteggiata)

A Siepe arbustiva continua con Pistacia lentiscus (Lentisco), Myrtus communis (Mirto), Juniperus communis (Ginepro)

B Siepe arbustiva discontinua con Pistacia lentiscus (Lentisco), Myrtus communis (Mirto), Juniperus communis (Ginepro)

C Siepe igrofila con Tamarix gallica (Tamerice)

D Siepe di Nerium oleander (Oleandro)

E Ripristino fascia frangivento di Eucalyptus (Eucalpti) interferita

F Espianto e successiva messa a dimora di Olea europaea (Oliv) interferiti

G Ripristino all'uso agricolo delle aree di cantiere

H Ripristino dello status quo ante delle aree di cantiere

I Ripristino tratto dismesso con sistemazione arboreo-arbustiva con Quercus ilex (Leccio), Pistacia lentiscus (Lentisco) e Myrtus communis (Mirto)

L Ripristino tratto dismesso con sistemazione arboreo-arbustiva igrofila con Populus alba (Pioppo bianco), Alnus glutinosa (Ontano) e Tamarix gallica (Tamerice)

M Ripristino tratto dismesso con sistemazione arbustiva con Prunus laurocerasus (Lauroceraso) e Pistacia lentiscus (Lentisco)

N Ripristino tratto dismesso con sistemazione arbustiva con Prunus laurocerasus (Lauroceraso) e Nerium oleander (Oleandro)

O Sistemazione a verde con vegetazione igrofila con Tamarix gallica (Tamerice)

P Sistemazione a verde ed inserimento ambientale arbustivo con Pistacia lentiscus (Lentisco) e Myrtus communis (Mirto)


Q Ripristino area dismessa dello svincolo

R Sistemazione della rotatoria con arredi

S Dissuasori ottici per la protezione della fauna e la sicurezza stradale

Barriera acustica (H = 3,00 m)

Traccia di sezione (vedi elaborato T02IA00AMBSZ01_A)

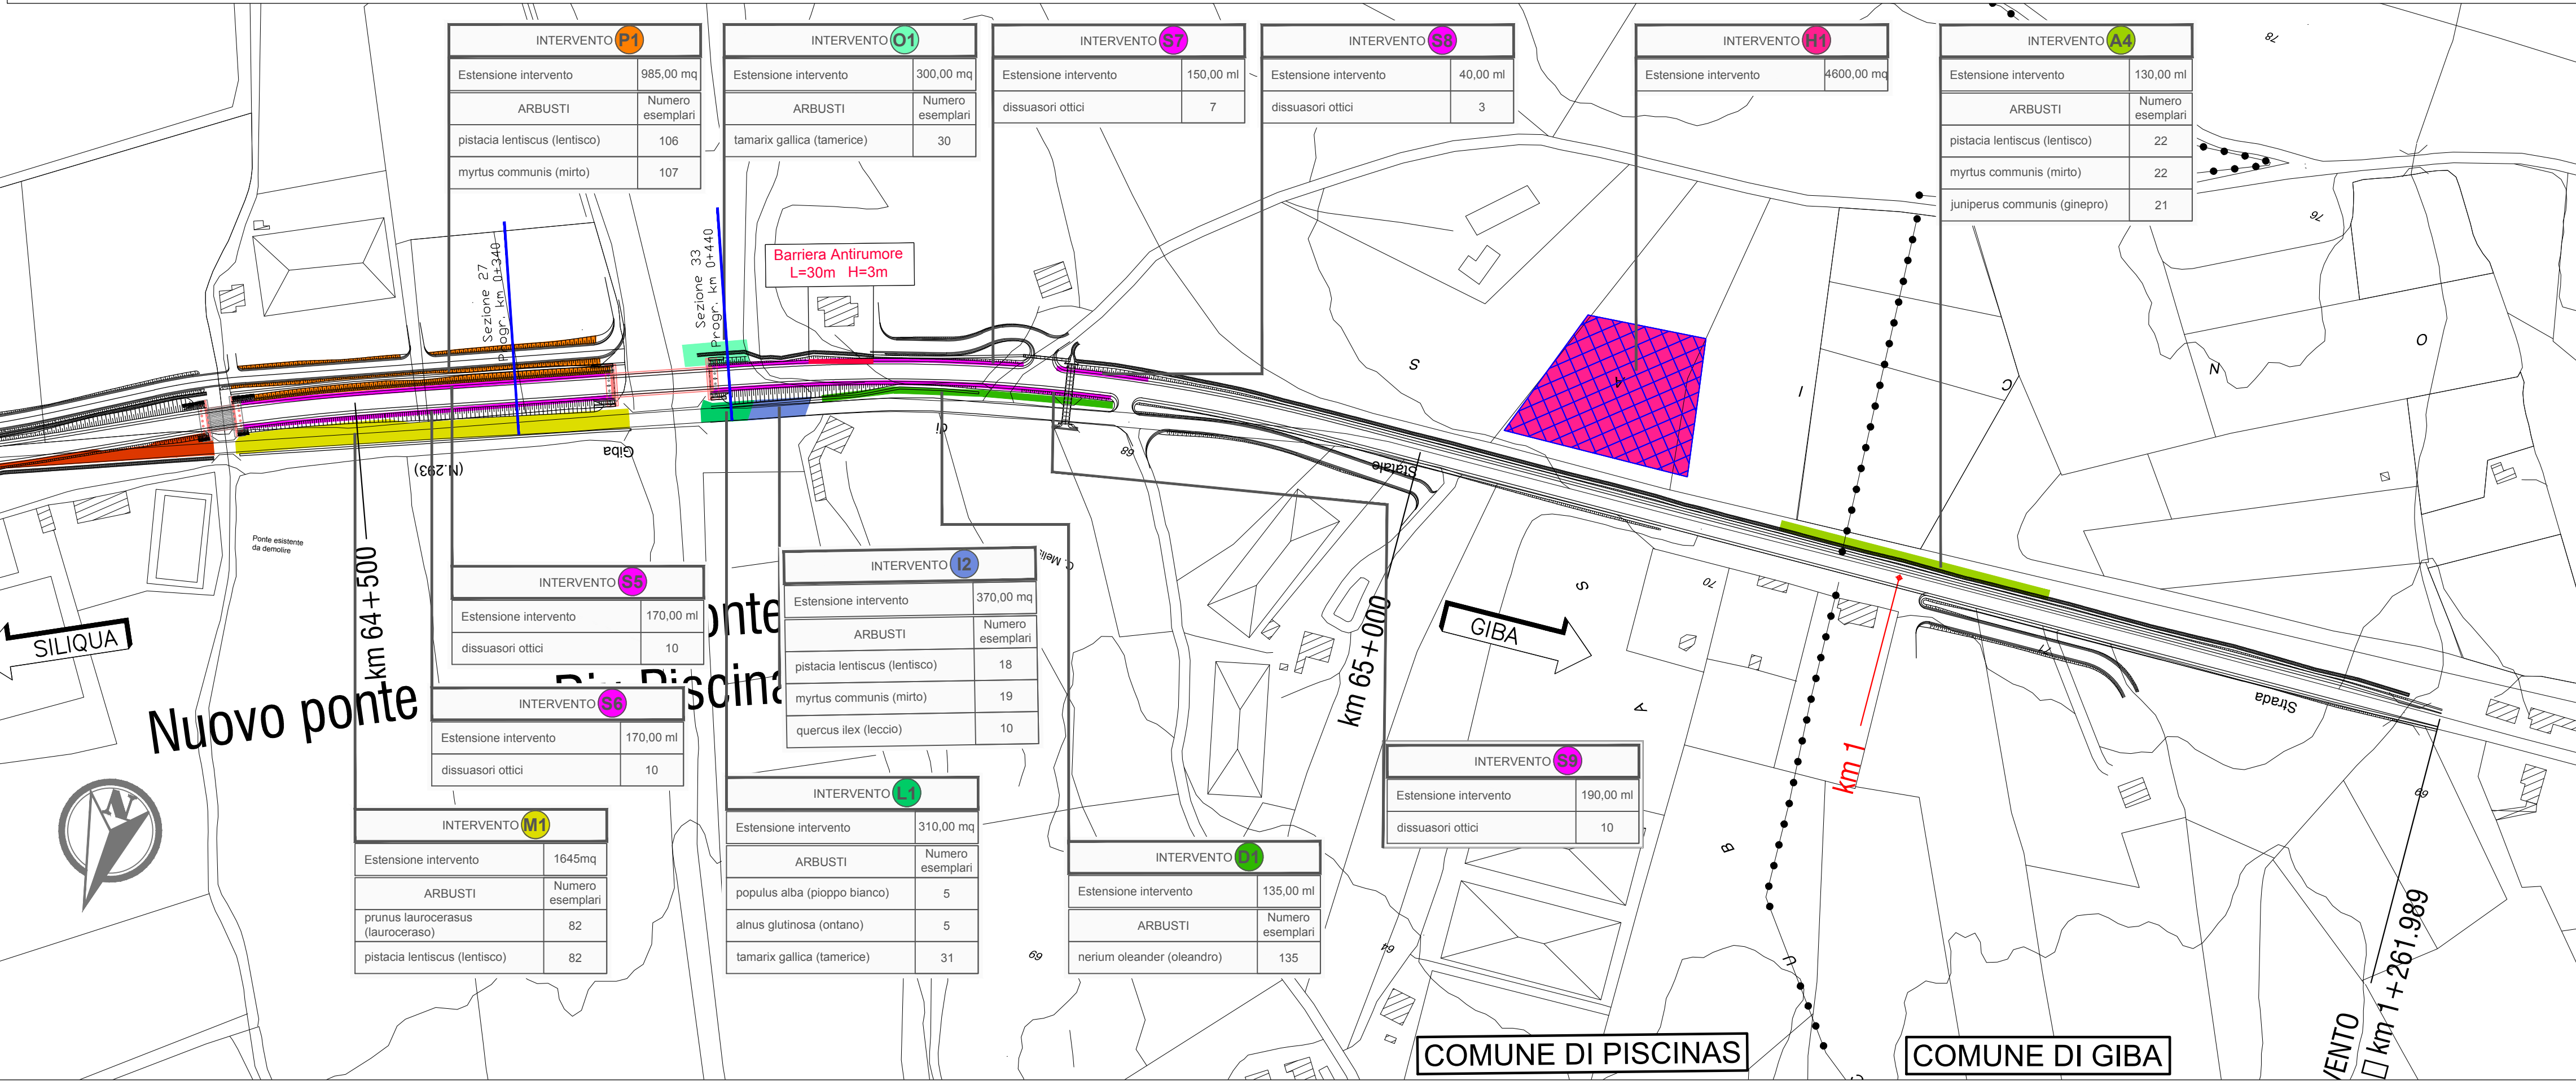

anas **Anas SpA**
 Direzione Progettazione e Realizzazione Lavori

PIANO SULCIS - S.S. 195 "SULCITANA" - INTERVENTI DI ADEGUAMENTO STRADA DI COLLEGAMENTO S. GIOVANNI SUERGIU-GIBA DAL KM 91+100 AL KM 94+600; S.S. 293 "DI GIBA" - MESSA IN SICUREZZA STRADA GIBA-NUXIS DAL KM 60+100 AL KM 63+700 E DAL KM 64+200 AL KM 65+500

OFFERTA TECNICA DI GARA - PROGETTO DEFINITIVO

IMPRESA ESECUTRICE:

Delta Lavori S.p.A. **DELTA LAVORI**

PROGETTISTI:

POLITECNICA
 INGEGNERIA E ARCHITETTURA
 Il Presidente del C.d.A.
 Ing. Francesca Federzoni

Il Direttore Tecnico: Ing. Francesco Frassinetti
 Progettista responsabile dell'integrazione fra le varie prestazioni specialistiche, Progettazione classe e categoria V/02 Sicurezza in fase di progettazione: Ing. Marcello Marcone
 Responsabile geologia: Dott. Geol. Pietro Accolti Gil
 Progettazione strutture o parti di strutture in c.a., classe e categoria S.03: Ing. Andrea Lucarelli
 Progettazione fondazioni speciali, classe e categoria S.05: Ing. Fabio Camorani

12 INTERVENTI DI INSERIMENTO PAESAGGISTICO E AMBIENTALE SS 293
 Planimetria generale interventi di mitigazione - Tav. 2 di 2

| | | | | |
|------------------|---------------------|------------|----------|--------|
| NOME FILE: | T02 IA00 AMB PL02_B | REVISIONE: | FORMATO: | SCALA: |
| CODICE ELABORATO | T02IA00AMBPL02 | B | A1 | 1:2000 |

ELABORATO EMESSO A SEGUITO DI RECEPIMENTO ISTRUTTORIA ANAS