



Planimetria Ponte Riu Piscinas e sistemazione aree dismesse



Planimetria Ponte Riu Mannu di Santadi e sistemazione aree dismesse



Elementi di arredo

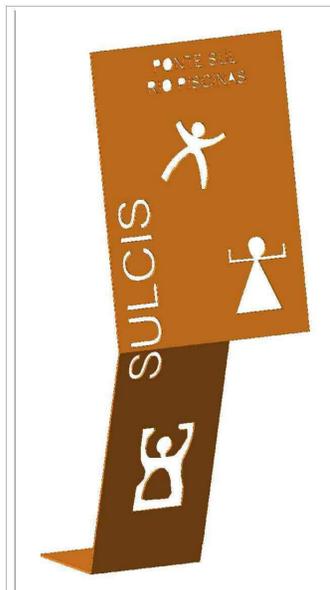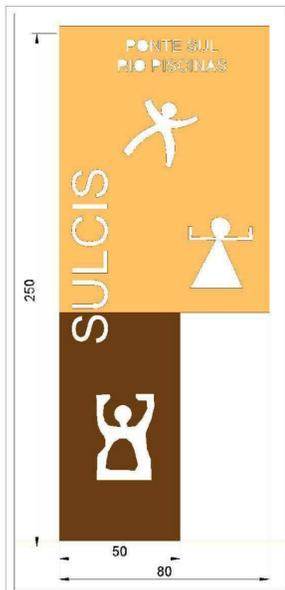

DESCRIZIONE DEGLI INTERVENTI



Cartellonista con informazioni sul territorio
In acciaio corten con dimensioni H = 250 cm L = 50 cm



Anas SpA

Direzione Progettazione e Realizzazione Lavori

PIANO SULCIS - S.S. 195 "SULCITANA" - INTERVENTI DI ADEGUAMENTO STRADA DI COLLEGAMENTO S. GIOVANNI SUERGIU-GIBA DAL KM 91+100 AL KM 94+600; S.S. 293 "DI GIBA" - MESSA IN SICUREZZA STRADA GIBA-NUXIS DAL KM 60+100 AL KM 63+700 E DAL KM 64+200 AL KM 65+500

OFFERTA TECNICA DI GARA - PROGETTO DEFINITIVO

IMPRESA ESECUTRICE:

Delta Lavori S.p.A.



PROGETTISTI:



Il Direttore Tecnico: Ing. Francesco Frassinetti
Progettista responsabile dell'integrazione tra le varie prestazioni specialistiche. Progettazione classe e categoria V.02 Sicurezza in fase di progettazione: Ing. Marcello Mancone
Responsabile geologia: Dott. Geol. Pietro Accolti Gil
Progettazione strutture o parti di strutture in c.a. classe e categoria S.03: Ing. Andrea Lucarelli
Progettazione fondazioni speciali, classe e categoria S.05: Ing. Fabio Camorani

12 INTERVENTI DI INSERIMENTO PAESAGGISTICO E AMBIENTALE SS 293
Sistemazioni ambientali nuovi ponti e tratti dismessi

NOME FILE:	T02 IA00 AMB PP 01_A	REVISIONE:	FORMATO:	SCALA:
CODICE ELABORATO	T02 IA00 AMB PP01	A	A1	varie