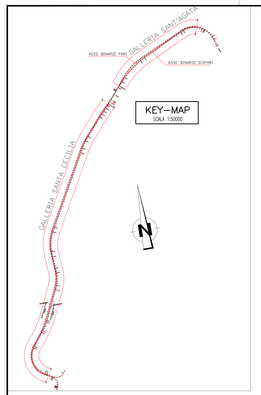

TABELLA LITOLOGICA

3	Calcare microcristallino biancastro, brecciato e vacuolare o struttura massiva, talora con mineralizzazioni di lamelli carbonatofilite
4	Argille bruno-grigiastre cui si intercalano lenti decimetriche di gesso geminato in grossi cristalli. Alla base localmente e presente un livello di calcare bianco fratturato, spesso 1,5 m.
5	Marne argilloso-siltose grigie con sottili intercalazioni di arenaria fini arcosiche, argille sabbioso-siltose e pelitiche. Nella parte superiore di sabbie o microconglomerati gialastri, alternanza di arenarie medio-grossolane, a banchi spessi fino a 3 m, di silt-argillosi e argille marnose. Sono presenti alternanze di spessore fino a 2 m di argille torbose nerastre e livelli carbonosi di lignite.

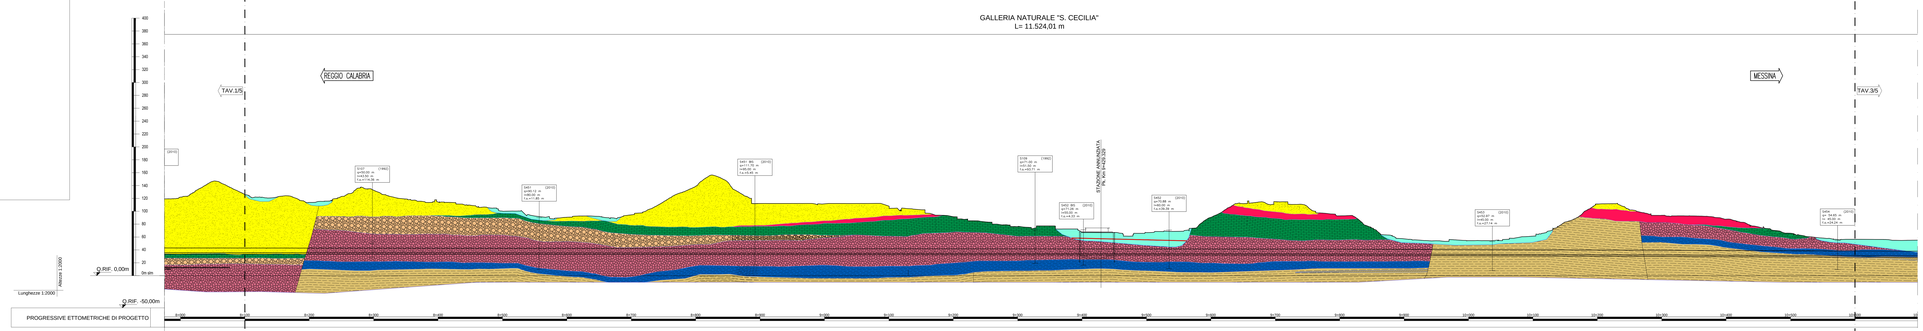

FASE CONOSCITIVA

STUDIO GEOLOGICO

STRATIGRAFIA

Giacitura reale (dip direction - dip)

- Fox del Fiume Nicotra
- Serie Gessoso Solfifera
- Trubi
- Calcareniti di San Corrado
- Chiusa e sabbie di Messina
- Depositi mare terrazzati
- Fox del Fiume Nicotra
- Serie Gessoso Solfifera
- Trubi
- Calcareniti di San Corrado
- Chiusa e sabbie di Messina
- Depositi mare terrazzati

Inclinazione apparente (dip)

| | | |