



NOTE GENERALI

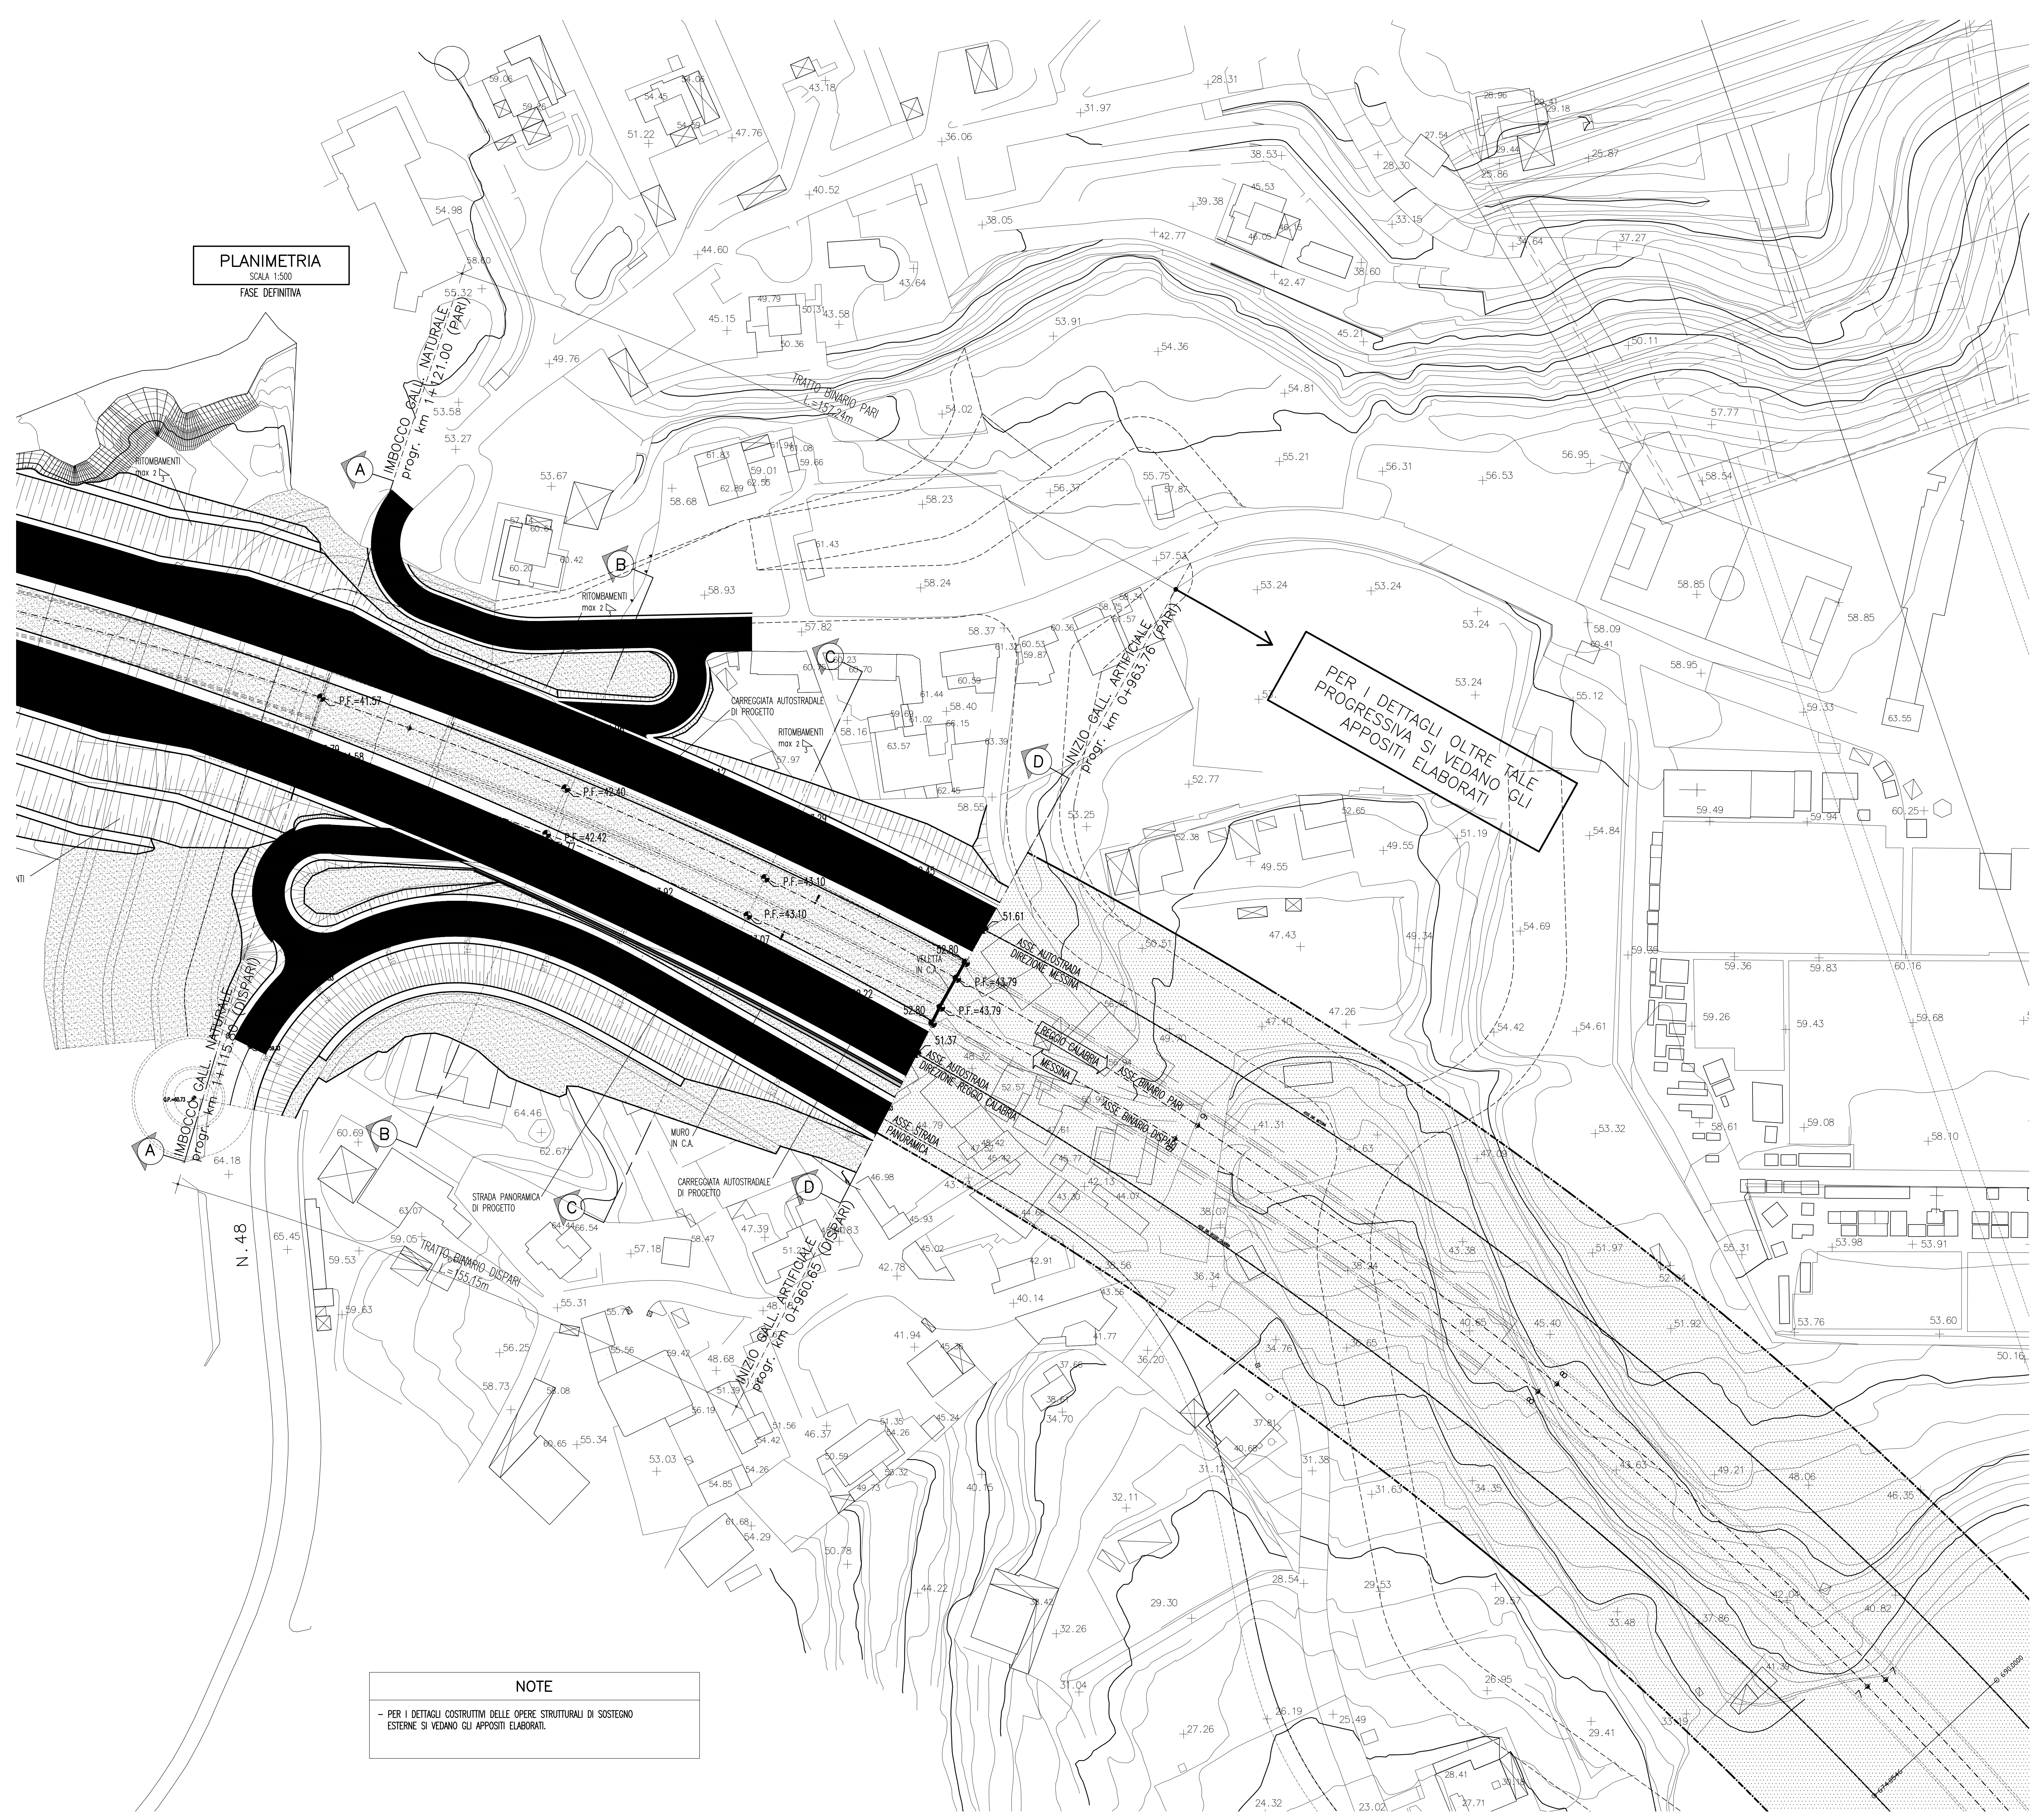

PLANIMETRIA
SCALA 1:500
FASE DEFINITIVA

PER I DETTAGLI OLTRE TALE
PROGRESSIVA SI VEDANO GLI
APPOSITI ELABORATI

NOTE
- PER I DETTAGLI COSTRUTTIVI DELLE OPERE STRUTTURALI DI SOSTEGNO
ESTERNE SI VEDANO GLI APPOSITI ELABORATI.

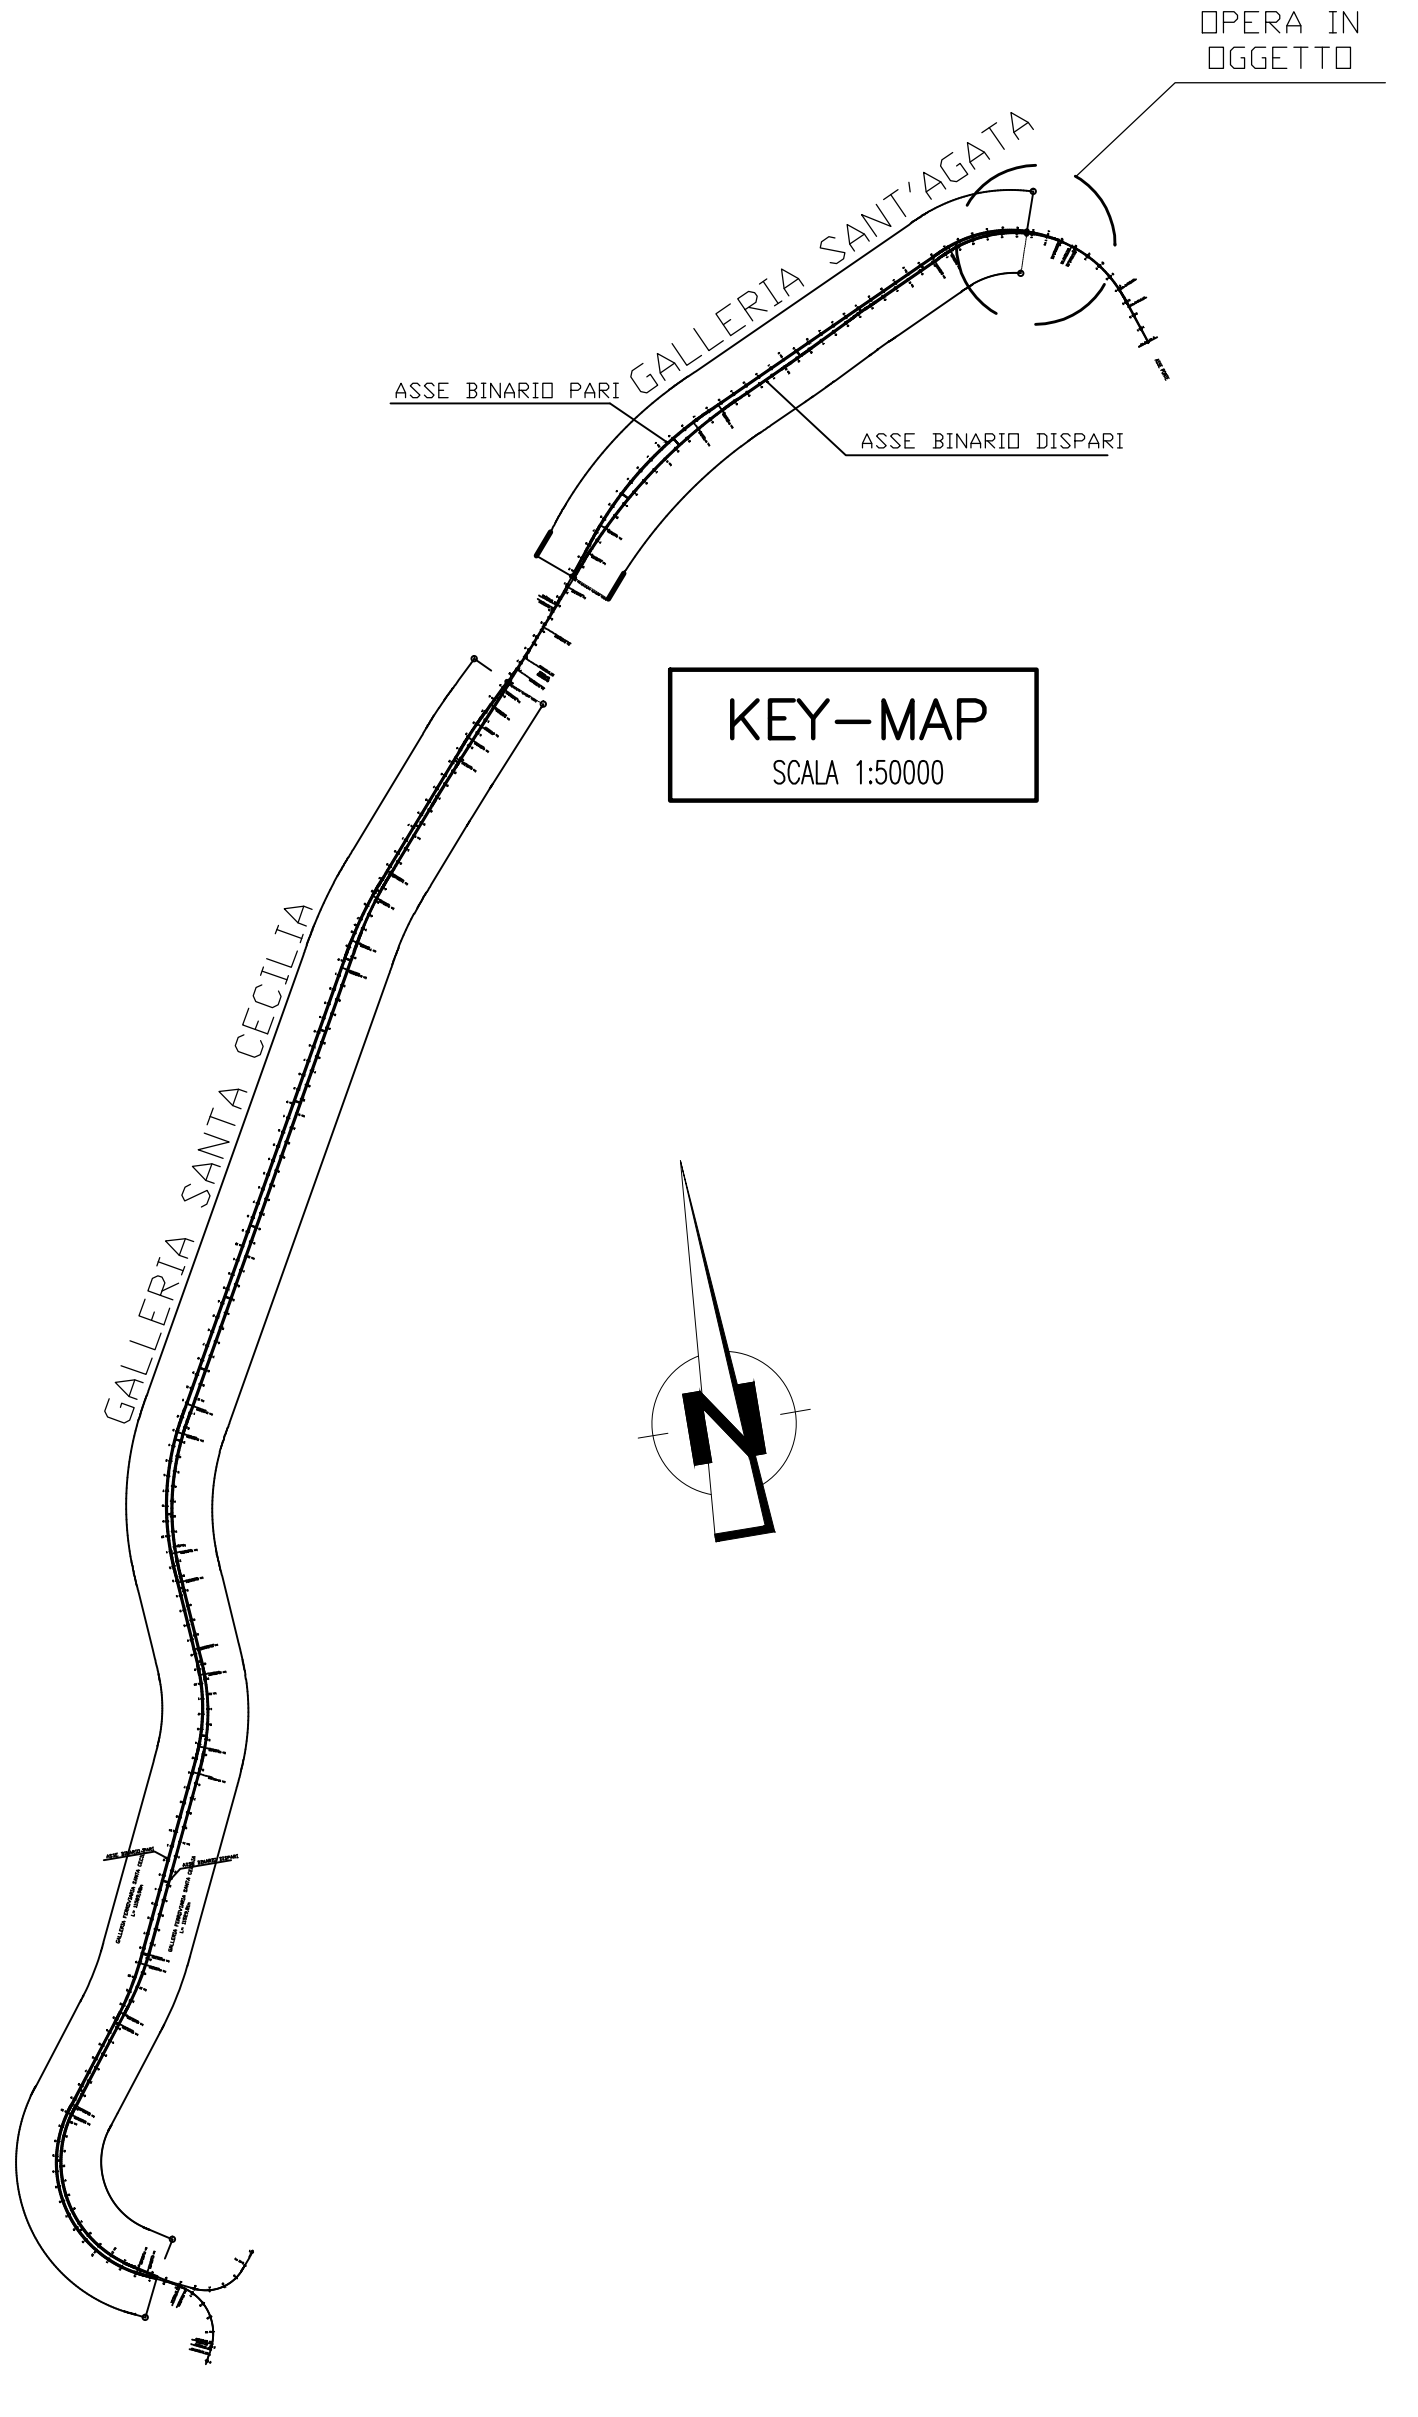

KEY-MAP
SCALA 1:50000

Stretto di Messina
Concessione per la progettazione, realizzazione e gestione del collegamento stabile tra lo Stretto e il Continente
Organismo di Diritto Pubblico
(Legge n. 1150 del 17 dicembre 1971, modificata dal D.Lgs. n. 114 del 24 aprile 2005)

PONTE SULLO STRETTO DI MESSINA
PROGETTO DEFINITIVO

EUROLINK S.p.A.
IMPREGITO S.p.A. (Mandataria)
SOCIETA' ITALIANA PER CONDOTTE D'ACQUA S.p.A. (Mandatario)
COOPERATIVA MURATORI E CEMENTISTI - C.M.C. di Ravenna Soc. Coop. a.r.l. (Mandatario)
SACYR S.A.U. (Mandatario)
ISHIKAWAJIMA - HARIMA HEAVY INDUSTRIES CO. Ltd. (Mandatario)
A.C.I. S.C.P.A. - CONSORZIO STABILE (Mandatario)

 RSCG S.p.A. Dott. Ing. G. Cassani Ordine Ingegneri Milano n. 20997	IL CONTRAENTE GENERALE Project Manager (Ing. P.P. Marchesini)	STRETTO DI MESSINA Direzione Generale e RUP Validazione (Ing. G. Timmenhagen)	STRETTO DI MESSINA Amministratore Delegato (Dott. P. Gucci)
---	--	---	--

COLLEGAMENTI SICILIA SF0145_F0
INFRASTRUTTURA FERROVIARIA - OPERE CIVILI
LINEA FERROVIARIA DA OPERA DI ATRAVVERSAMENTO A STAZIONE DI MESSINA
GALLERIA ARTIFICIALE - S.AGATA - IMBOCCO LATO RC
PLANIMETRIA IN FASE DEFINITIVA

REV.	DATA	DESCRIZIONE	REDATTO	VERIFICATO	APPROVATO
FO	20/06/2011	EMISSIONE FINALE	M.FRANZINO	A.BELLOCCO	G.CASSANI