



PROFILO LONGITUDINALE
SCALA 1:200
IN ASSE GALLERIA DIREZIONE MESSINA
BINARIO PARI

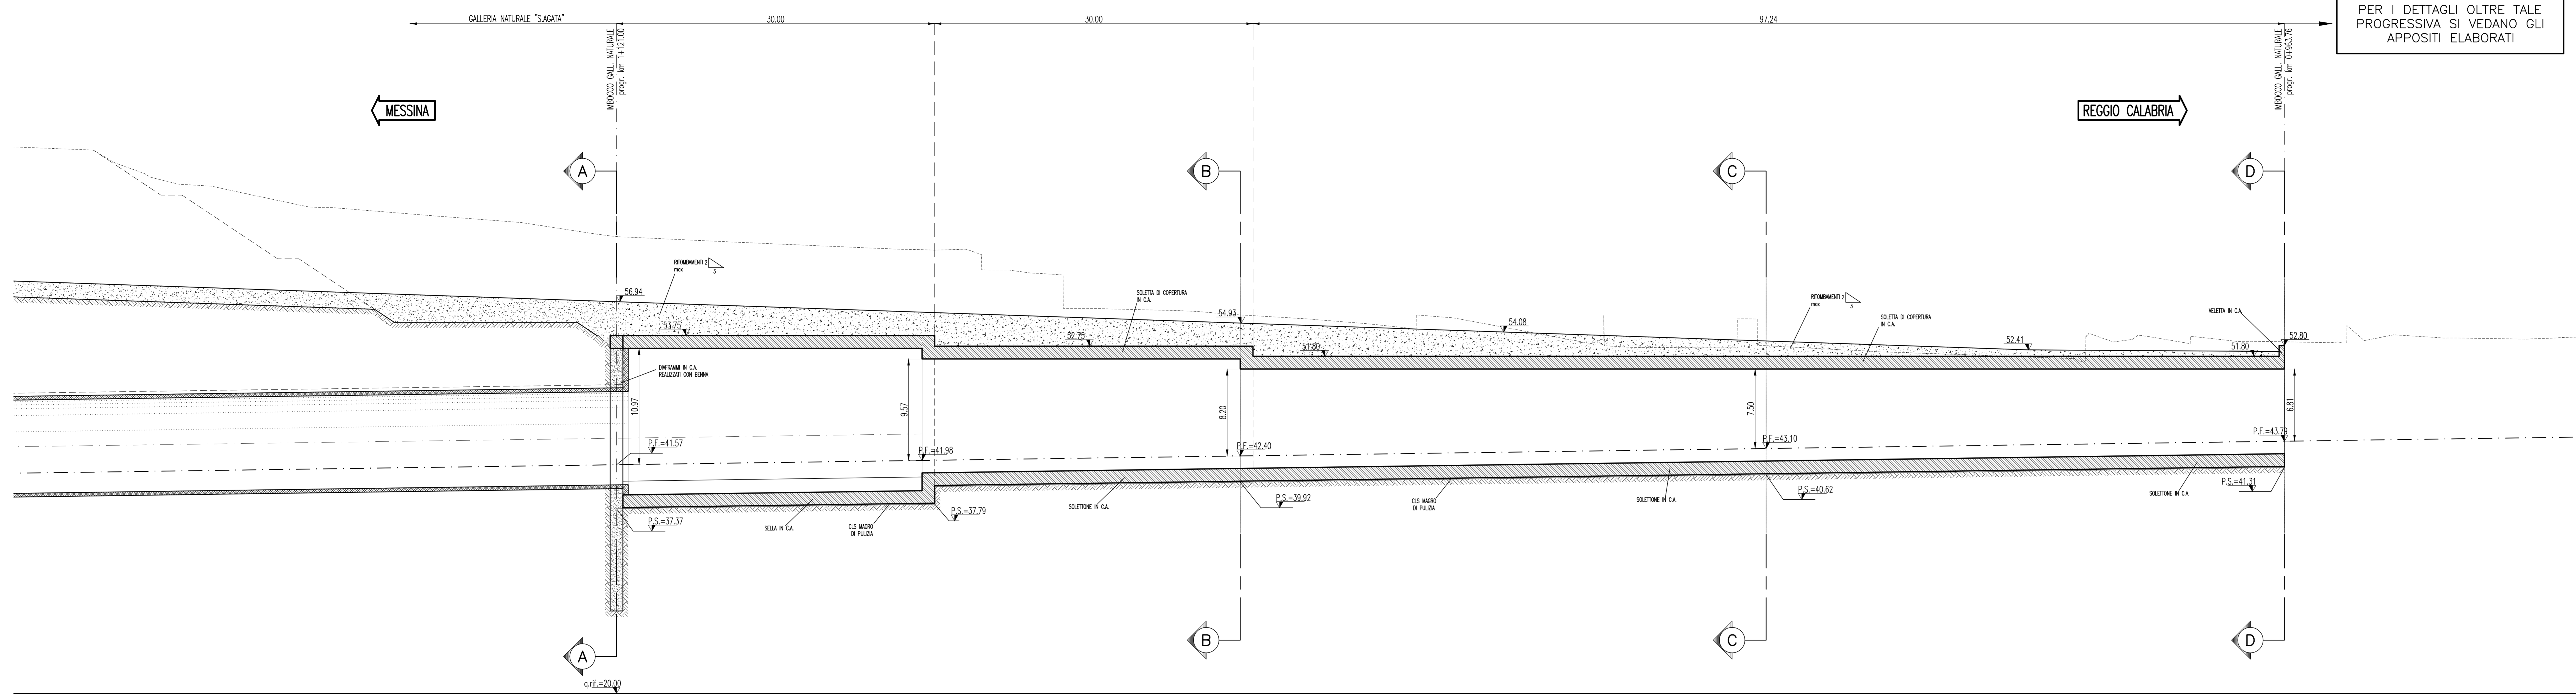


PROFILO LONGITUDINALE
SCALA 1:200
IN ASSE GALLERIA DIREZIONE REGGIO CALABRIA
BINARIO DISPARI

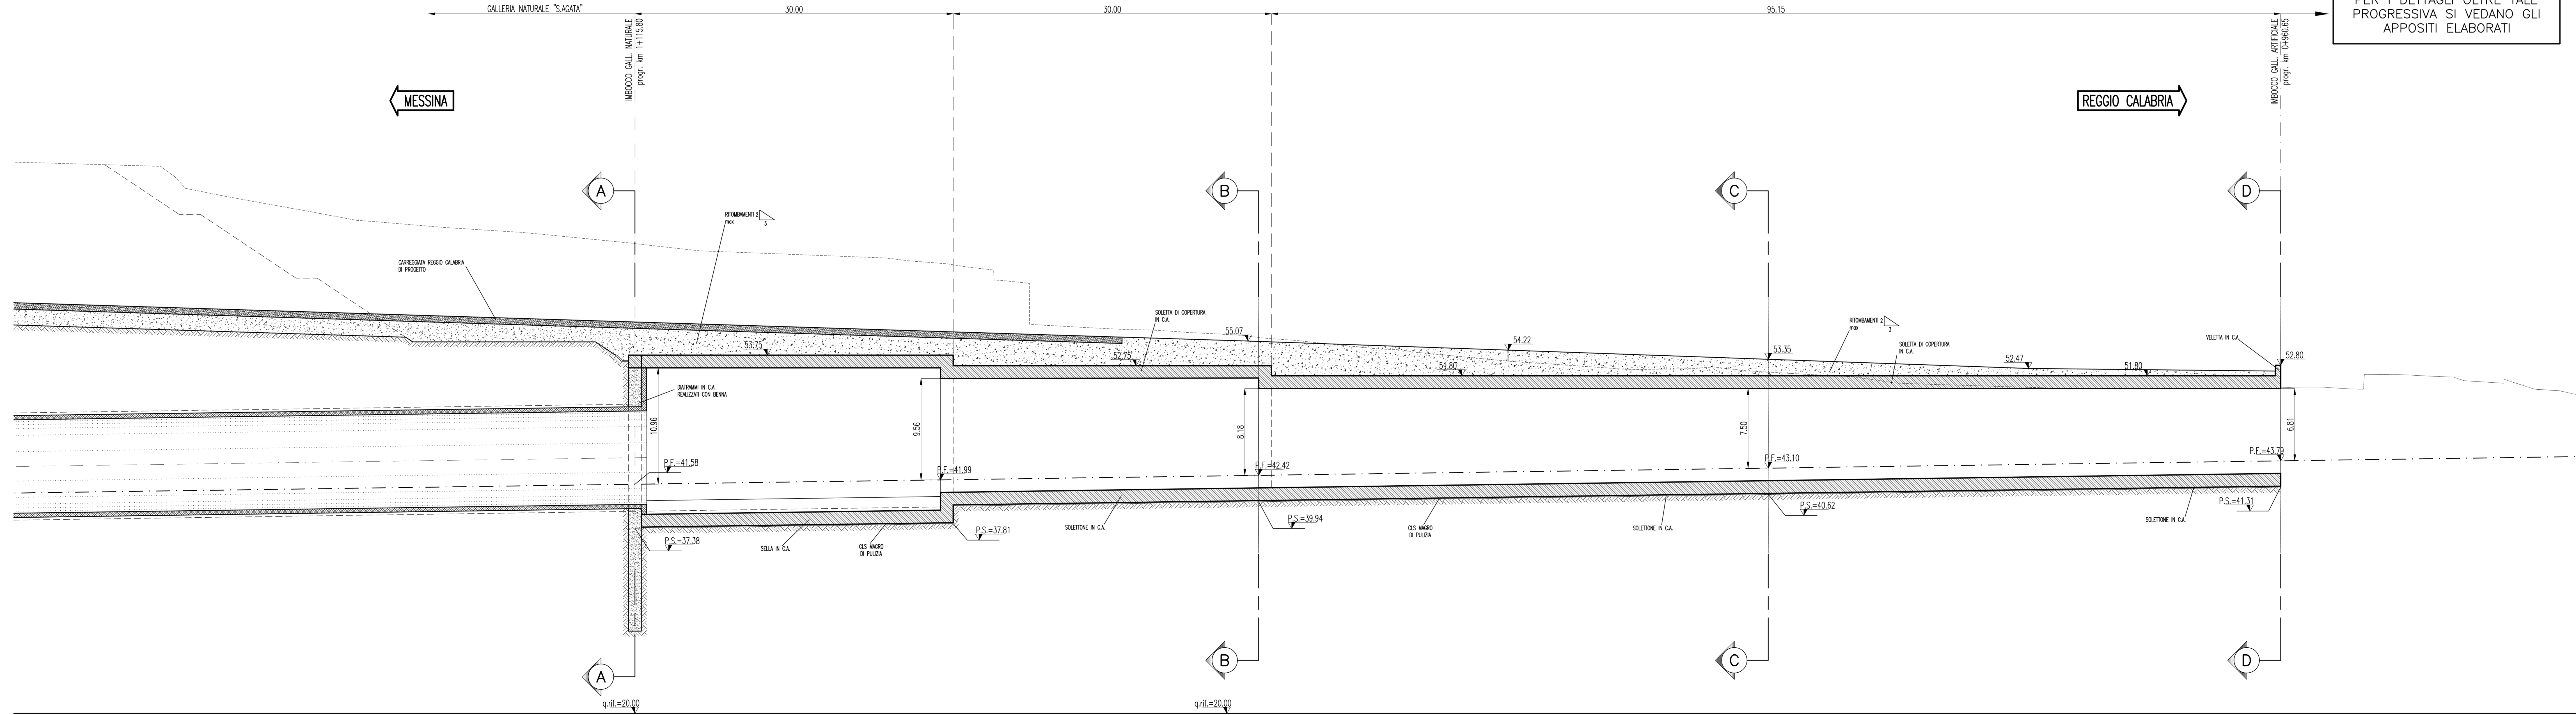

NOTE GENERALI

NOTE
- PER I DETTAGLI COSTRUTTIVI DELLE OPERE STRUTTURALI DI SOSTEGNO ESTERNE SI VEDANO GLI APPOSITI ELABORATI.

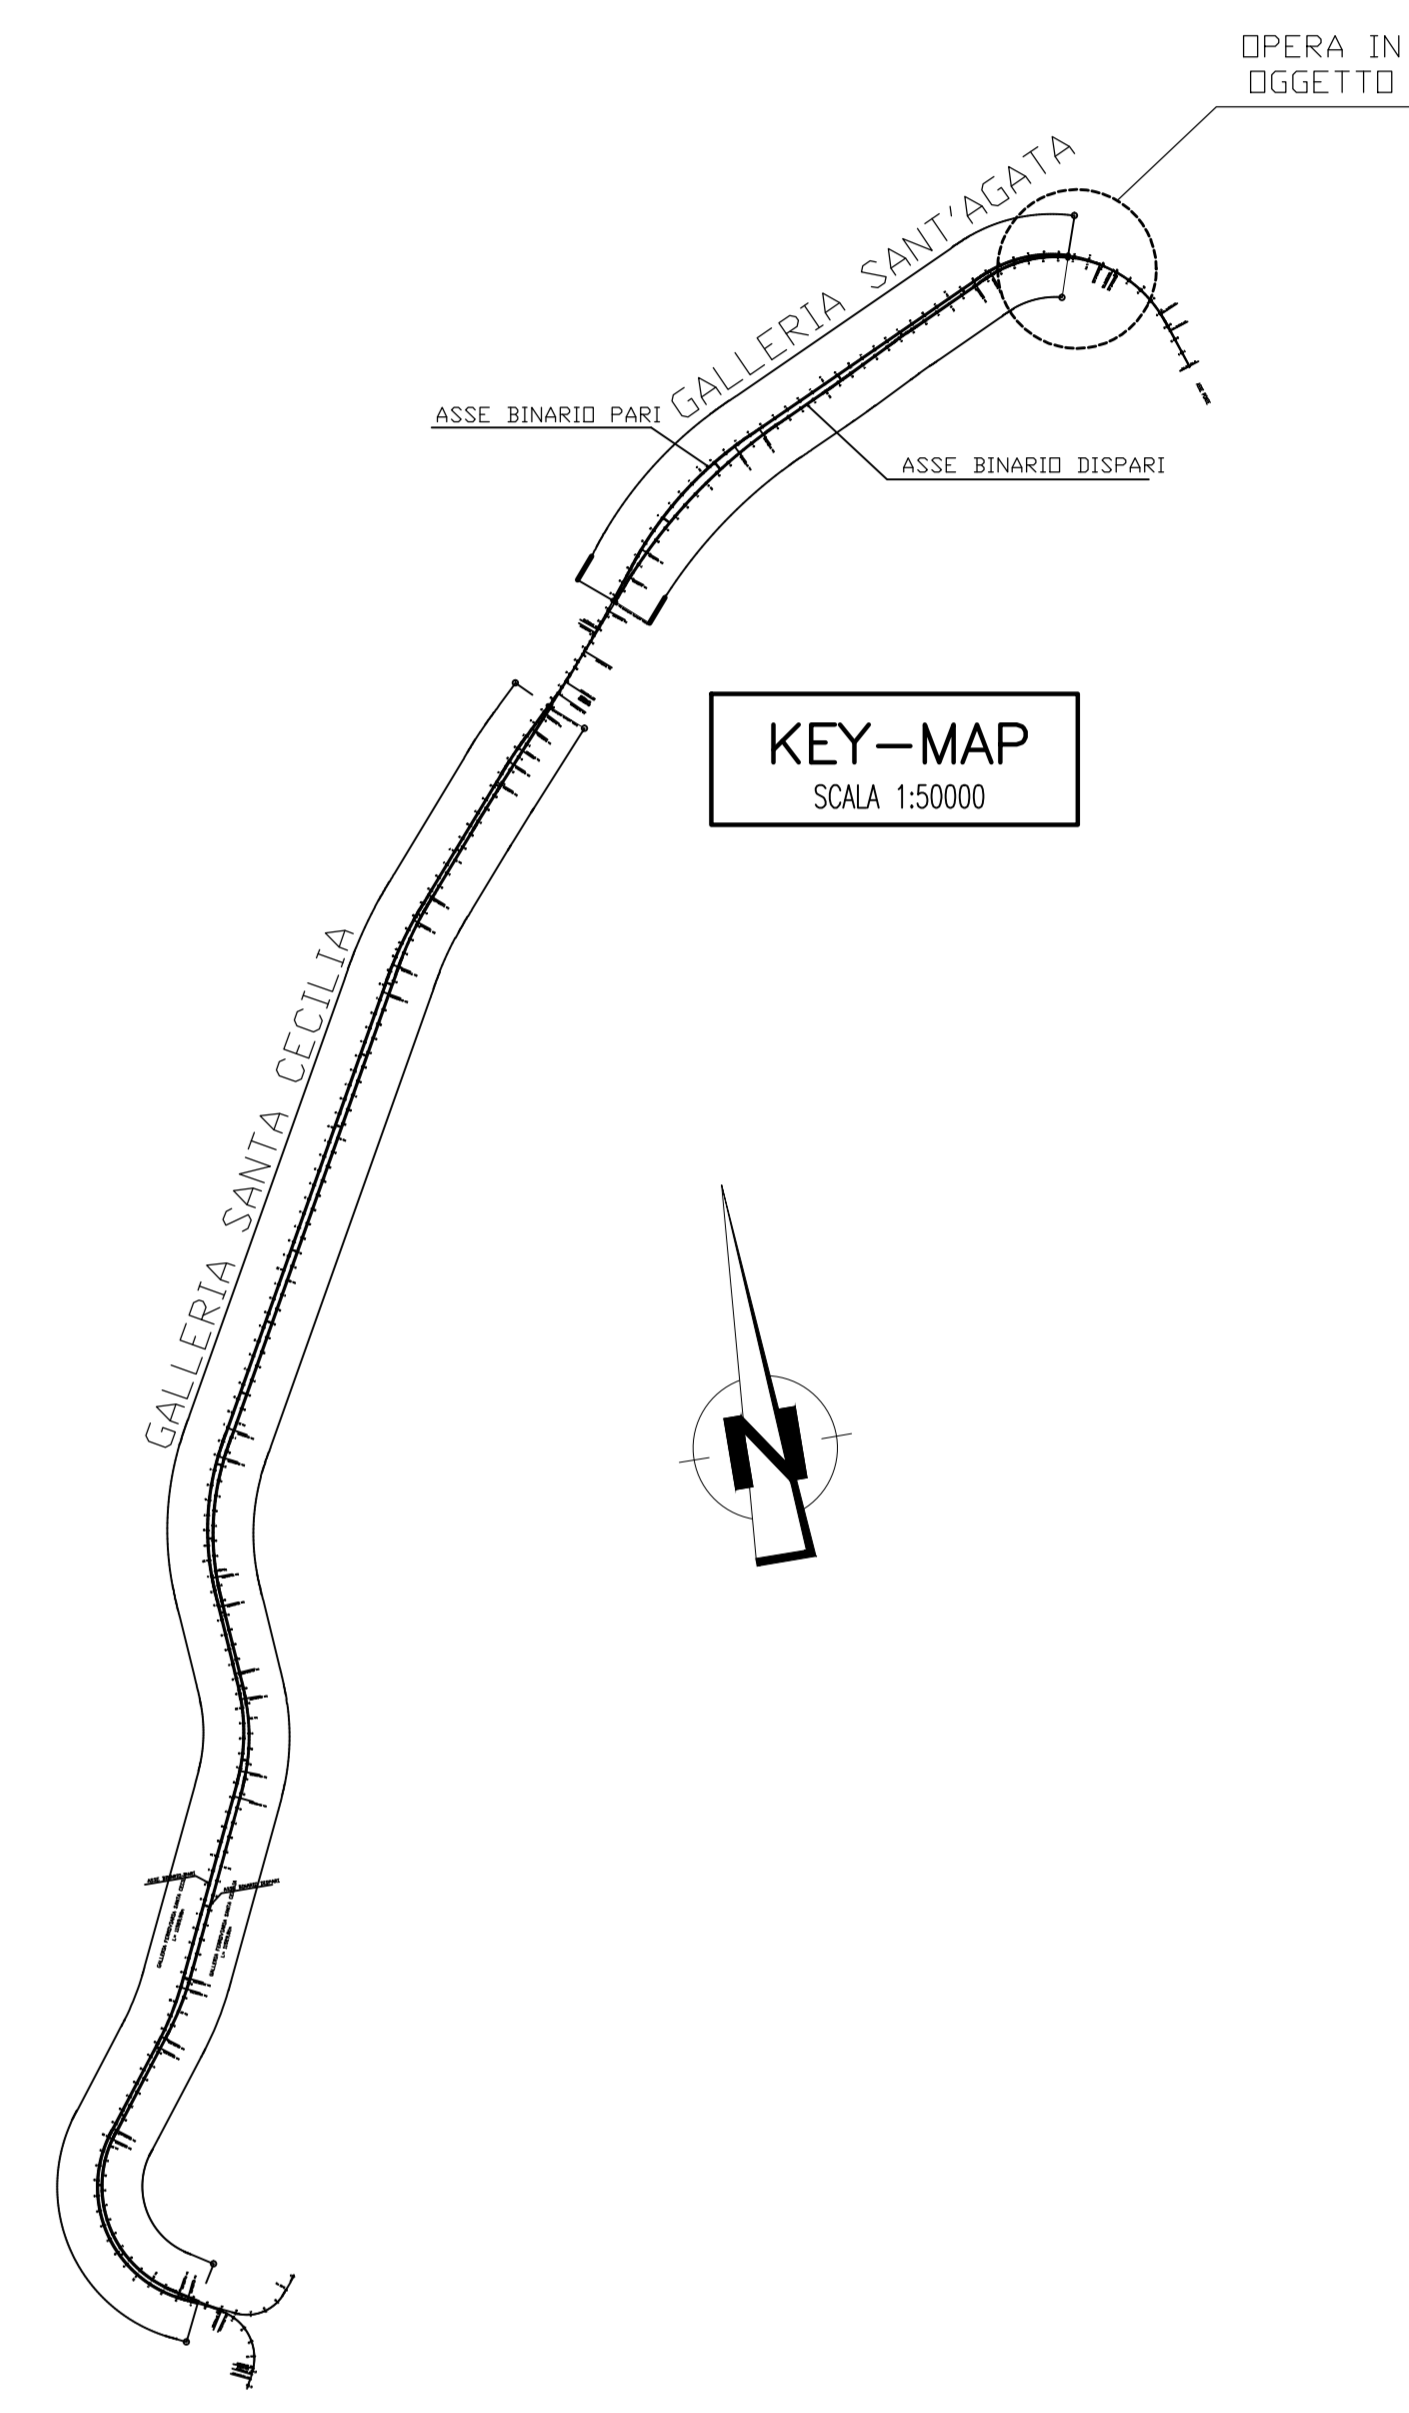

Stretto di Messina
Consorzio per la progettazione, realizzazione e gestione del collegamento stabile tra la Sicilia e il Continente
Opera di Stato
(Legge n° 1128 del 17 dicembre 1971, modificata dal D.Lgs. n° 118 del 24 aprile 2003)

PONTE SULLO STRETTO DI MESSINA
PROGETTO DEFINITIVO

EUROLINK S.p.A.
IMPRESE S.p.A. (Mandatante)
SOCIETA' ITALIANA PER CONDOTTE D'ACQUA S.p.A. (Mandatante)
COOPERATIVA MURATORI E CEMENTISTI - C.M.A.C. di Rosarno Soc. Coop. a.r.l. (Mandatante)
SACYR S.A.U. (Mandatante)
ISHIKAWAJIMA - HARIMA HEAVY INDUSTRIES CO. Ltd. (Mandatante)
A.C.I. S.p.A. - CONSORZIO STABILE (Mandatante)

<p>PROGETTISTA EUROLINK Dati: Ing. G. Cassani Ordine Ingegneri Milano n° 20997</p>	<p>IL CONTRATTORE GENERALE STRETTO DI MESSINA Dati: Ing. G. Cassani Ordine Ingegneri Milano n° 20997</p>	<p>STRETTO DI MESSINA Dati: Ing. E. Pignatelli Ordine Ingegneri Milano n° 20997</p>	<p>STRETTO DI MESSINA Dati: Ing. E. Pignatelli Ordine Ingegneri Milano n° 20997</p>
---	---	---	---

COLLEGAMENTI SICILIA SF0146_F0
INFRASTRUTTURA FERROVIARIA - OPERE CIVILI
LINEA FERROVIARIA DA OPERA DI ATTRAVERSAMENTO A STAZIONE DI MESSINA
GALLERIA ARTIFICIALE - SAGATA - IMBOCCHI LATO RC
PROFILI IN FASE DEFINITIVA

<p>REVISIONI</p> <table border="1"> <tr> <th>REV.</th> <th>DATA</th> <th>DESCRIZIONE</th> <th>REDAZIONE</th> <th>VERIFICAZIONE</th> <th>APPROVAZIONE</th> </tr> <tr> <td>01</td> <td>20/06/2011</td> <td>EMMISSIONE FINALE</td> <td>MF</td> <td>FR</td> <td>SC</td> </tr> </table>	REV.	DATA	DESCRIZIONE	REDAZIONE	VERIFICAZIONE	APPROVAZIONE	01	20/06/2011	EMMISSIONE FINALE	MF	FR	SC	<p>SCALA 1:200</p>
REV.	DATA	DESCRIZIONE	REDAZIONE	VERIFICAZIONE	APPROVAZIONE								
01	20/06/2011	EMMISSIONE FINALE	MF	FR	SC								