




NOTE GENERALI

FASI ESECUTIVE

- FASE 1**
 - SGOMBO DI BRASSO FINO A QUOTA DI IMPISTA SOLLETIONE DI COPERTURA;
 - GLI SGOMBERI CON PENDENZA > 1% SONO PROGETTI MEDIANTE UN UN CONSOLIDAMENTO REALIZZATO CON ANCORAGGI IN BRASSO + GEOTESSUTO ANTIRIFLESSO CON RETE E DIM.
- FASE 2**
 - REALIZZAZIONE DEL PIANO CAMPANA DI UN TAMPONE IN JET-GROUTING A TERZO DELLA PARETE DI IMBOSCO IN DUEFASMI
- FASE 3**
 - REALIZZAZIONE DEI DUEFASMI SCAVATI CON DIVERGENZA COME DA PROGETTO
 - GETTO DEL SOLLETIONE DI COPERTURA IN C.A. TRA LE PROG. 5+704,00 E LE PROG. 5+742,20 E' PREVISTO UN GETTO PARZIALE IN C.A. AUTOPORTANTE O CON PUNTELLI METALLICI #1000 SPESSE=20mm INT=3,00m.
 - PREPARAZIONE DELLE CANLETTE PER LO SMALTIMENTO DELLE ACQUE A RIASSO DELLE PARATE LATERALI
- FASE 4**
 - BRASSO PROGRESSIVO, DALL'INTERNO DELL'OPERA, DEL PIANO DI SGOMBO PER IL POSIZIONAMENTO DEI TRANTI
- FASE 5**
 - GETTO IN C.A. DELLE SELLE PER 15,00m A RIASSO DELL'IMBOSCO GALLERIA NATURALE)
 - GETTO IN C.A. DEI SOLLETIONI DI FONDO
 - GETTO DELLE CONTROPARETI IN C.A. PREVIA POSA DELL'IMPERMEABILIZZAZIONE.
 - GETTO SETTO IN C.A. TRA LE PROG. 5+704,00 E LA PROG. 5+742,20 E COMPLETAMENTO GETTO SLODO DI COPERTURA.
- FASE 6**
 - RIVESTIMENTO DELL'OPERA E REALIZZAZIONE OPERE A VERDE SULLI SGOMBERI NON RICOPERTI

SPECIFICHE COSTRUTTIVE

ANCORAGGIO IN BARRA RBS 500/550 PIENA A FILETTATURA CONTINUA DIAM. 28mm CON PIASTRA E ACCESSORI.

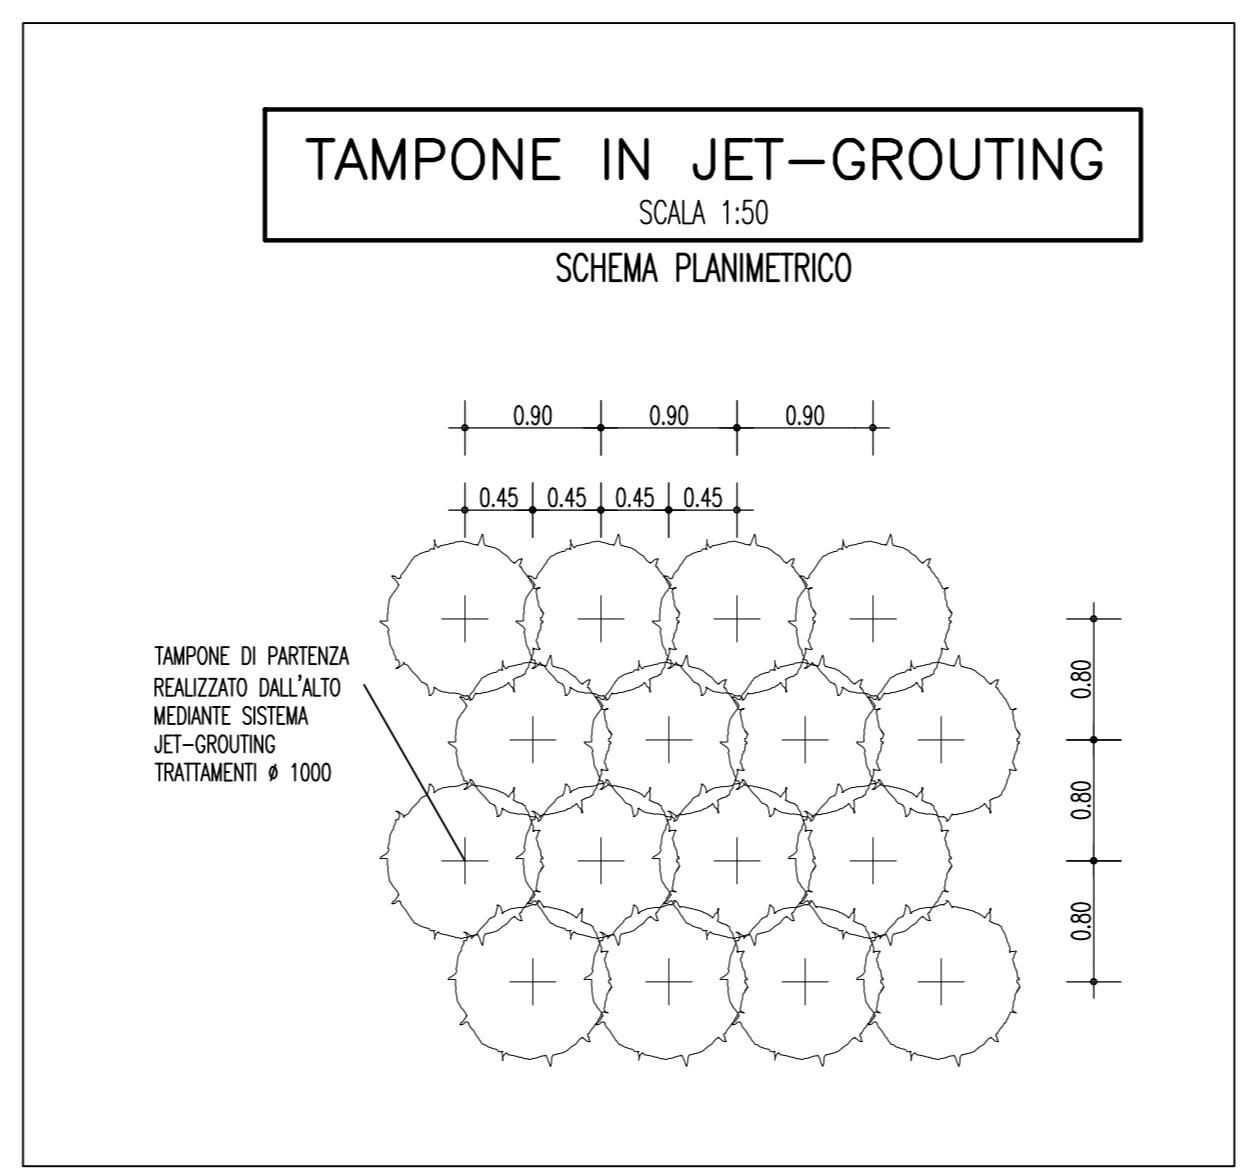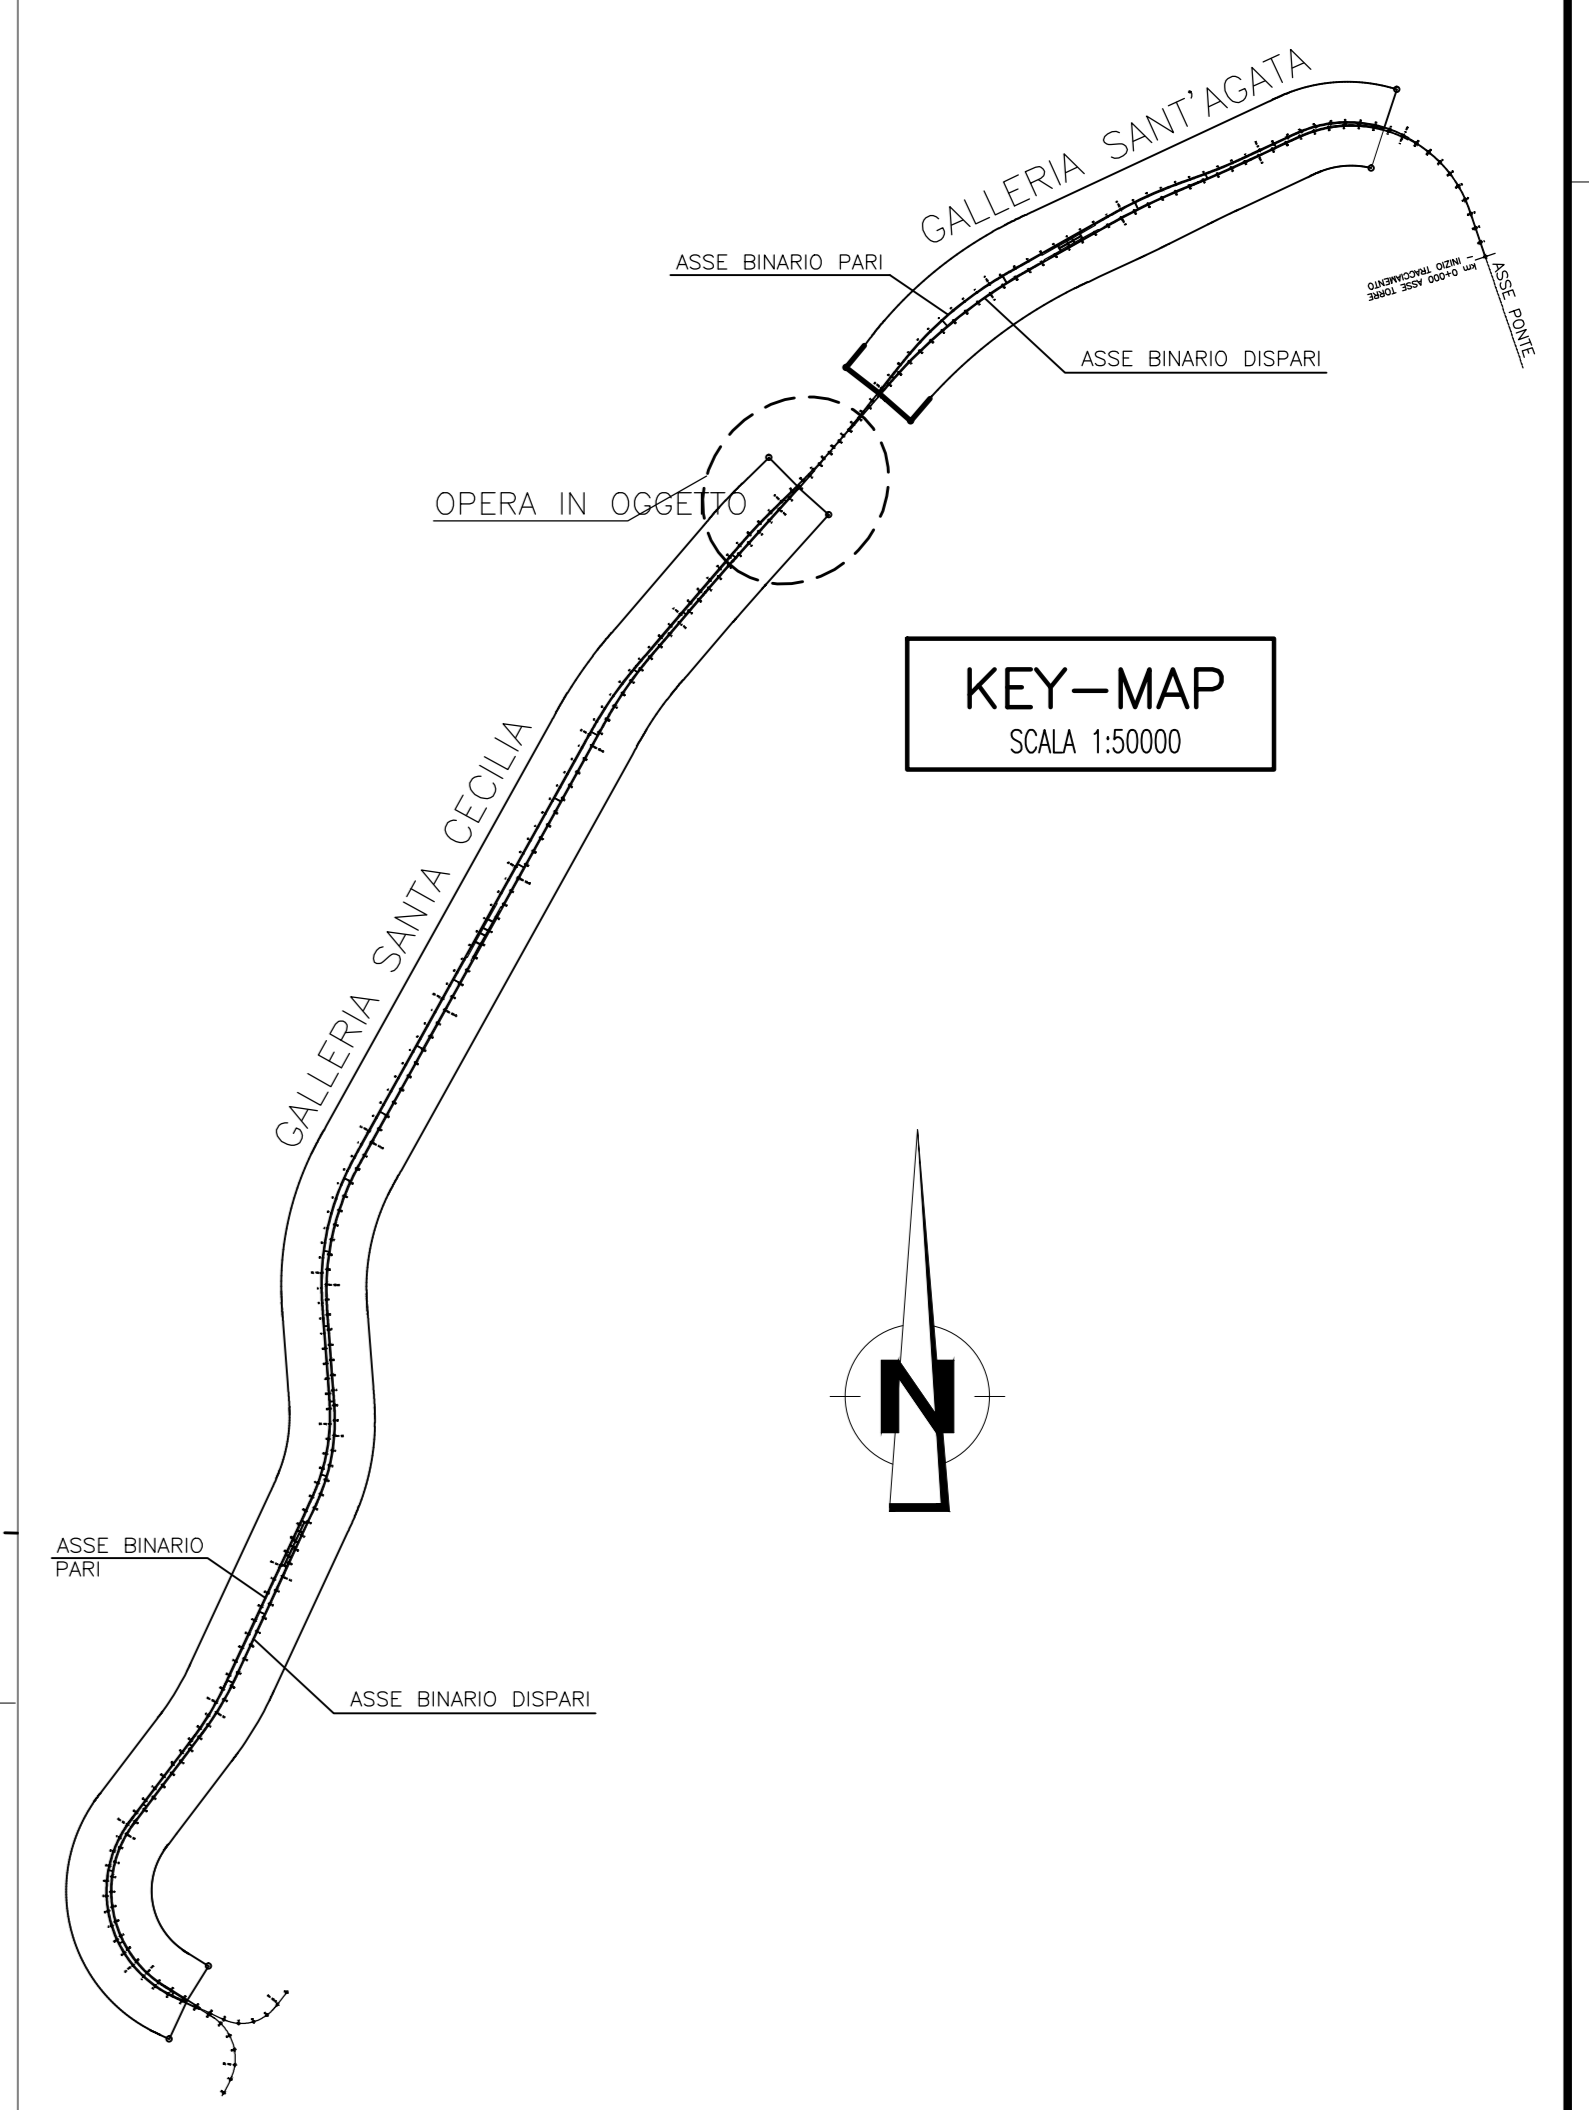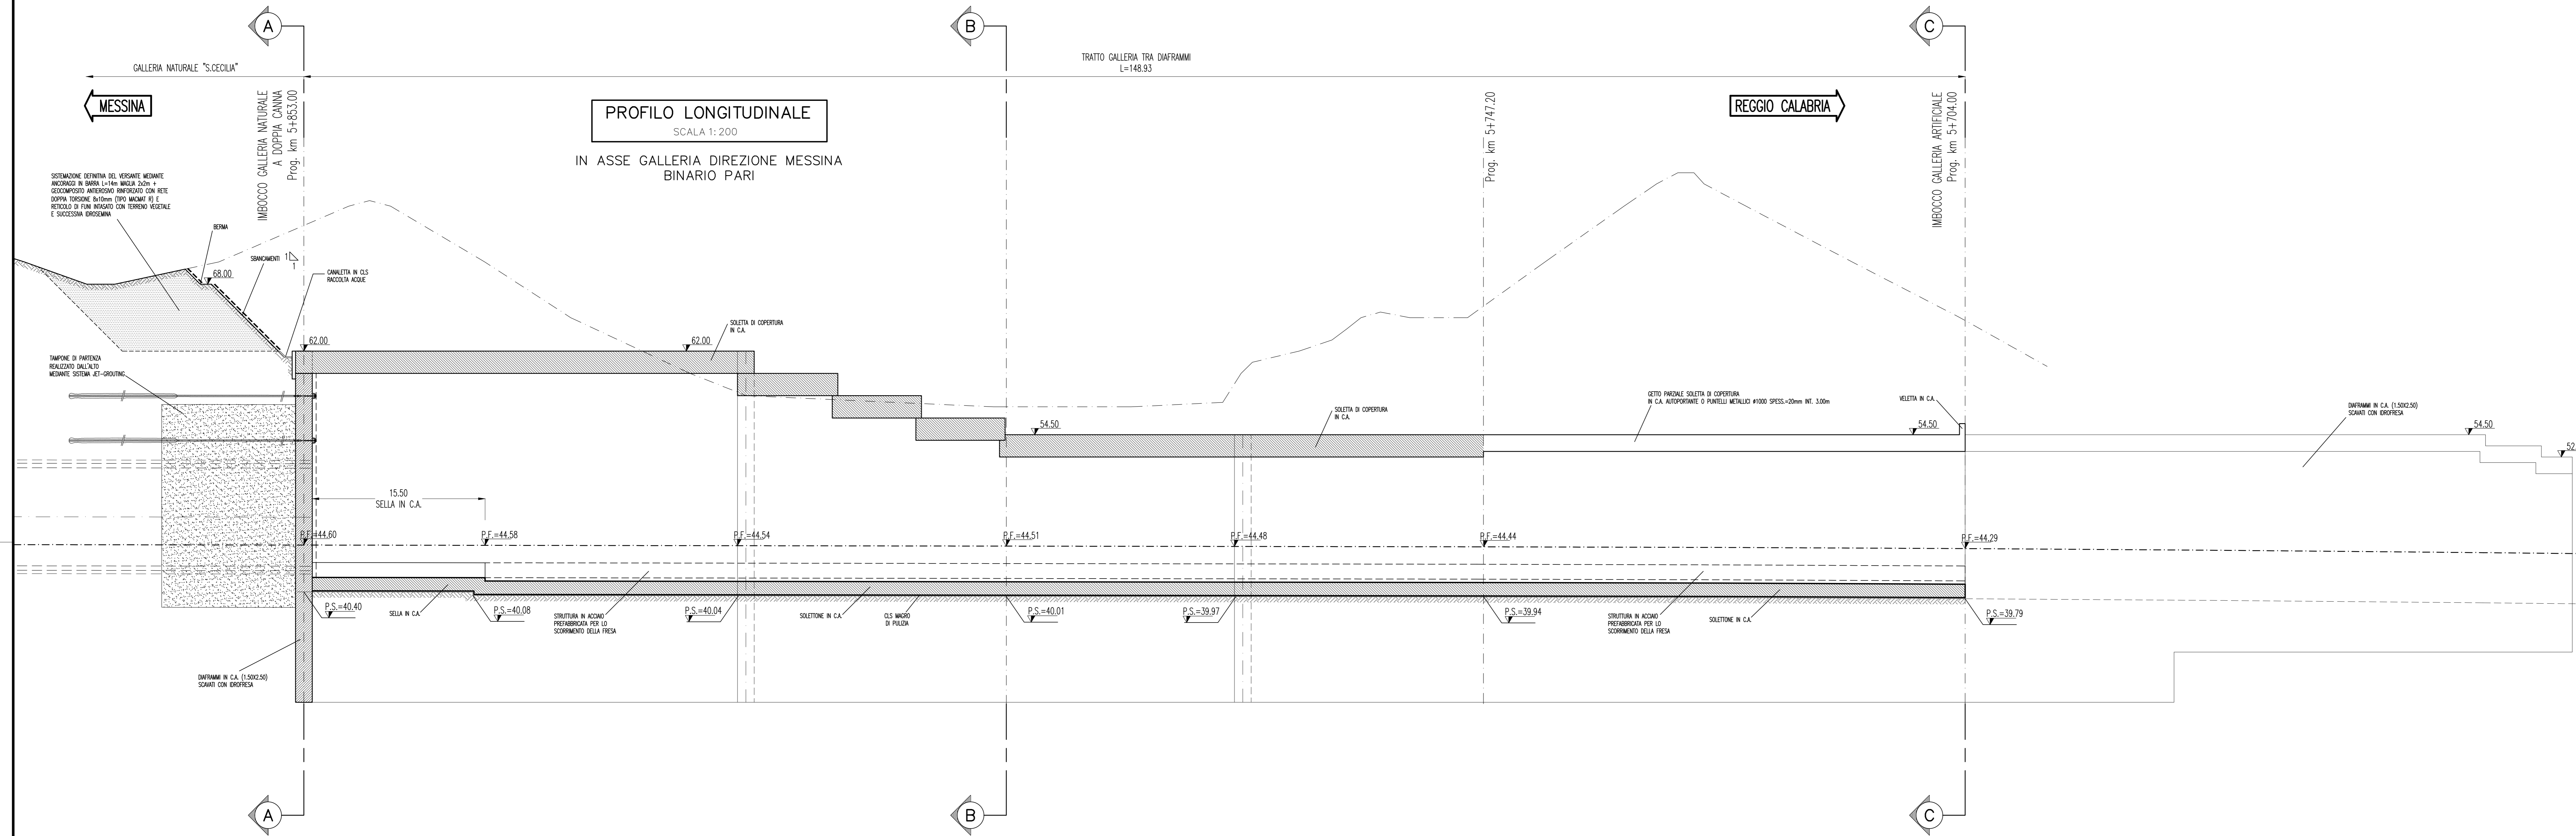

Stretto di Messina
 Concessionario per la progettazione, realizzazione e gestione del collegamento stabile tra la Sicilia e il Continente
 Organismo di Stato pubblico
 Legge n° 1108 del 15 dicembre 1971, modificata dal D.Lgs. n° 114 del 24 aprile 2000

PONTE SULLO STRETTO DI MESSINA
 PROGETTO DEFINITIVO

EUROLINK S.C.p.A.
 IMPRESA EUROPEA S.p.A. (Mandatario)
 SOCIETA' ITALIANA PER CONDOTTE D'ACQUA S.p.A. (Mandatario)
 COOPERATIVA MURATORI E CEMENTISTI - C.M.C. di Ravenna Soc. Coop. a.r.l. (Mandatario)
 SACCHI S.p.A. (Mandatario)
 ISHIKAWAJIMA - HARIMA HEAVY INDUSTRIES CO. Ltd. (Mandatario)
 A.C.I. S.C.p.A. - CONSORZIO STABILE (Mandatario)

<p>PROGETTISTA S.T.R.E.T.T.O. DI MESSINA Ing. G. Cassari Ing. P. Morcheseff Ing. E. Paganò Ordine Ingegneri Milano n° 15406</p>	<p>CONTRATTO GENERALE S.T.R.E.T.T.O. DI MESSINA Direttore Generale Ing. P.P. Morcheseff</p>	<p>STRETTO DI MESSINA RIF. Valutazione Ing. P.P. Morcheseff</p>	<p>STRETTO DI MESSINA Amministratore Delegato (Quir. P. Ciarro)</p>
---	---	--	--

COLLEGAMENTI SICILIA SF0167_F0
 INFRASTRUTTURA FERROVIARIA - OPERE CIVILI
 LINEA FERROVIARIA DA OPERA DI ATRAVERSAMENTO A STAZIONE DI MESSINA
 GALLERIA ARTIFICIALE - S. CECILIA - IMBOSCHI LATO RC
 PROFILI BINARIO PARI IN FASE COSTRUTTIVA

REV.	DATA	DESCRIZIONE	REDAZIONE	VERIFICATO	APPROVATO
01	20/05/2011	EMISSIONE FINALE	INFRASTRUTTURA FERROVIARIA	ALBERTO CASASALE	