
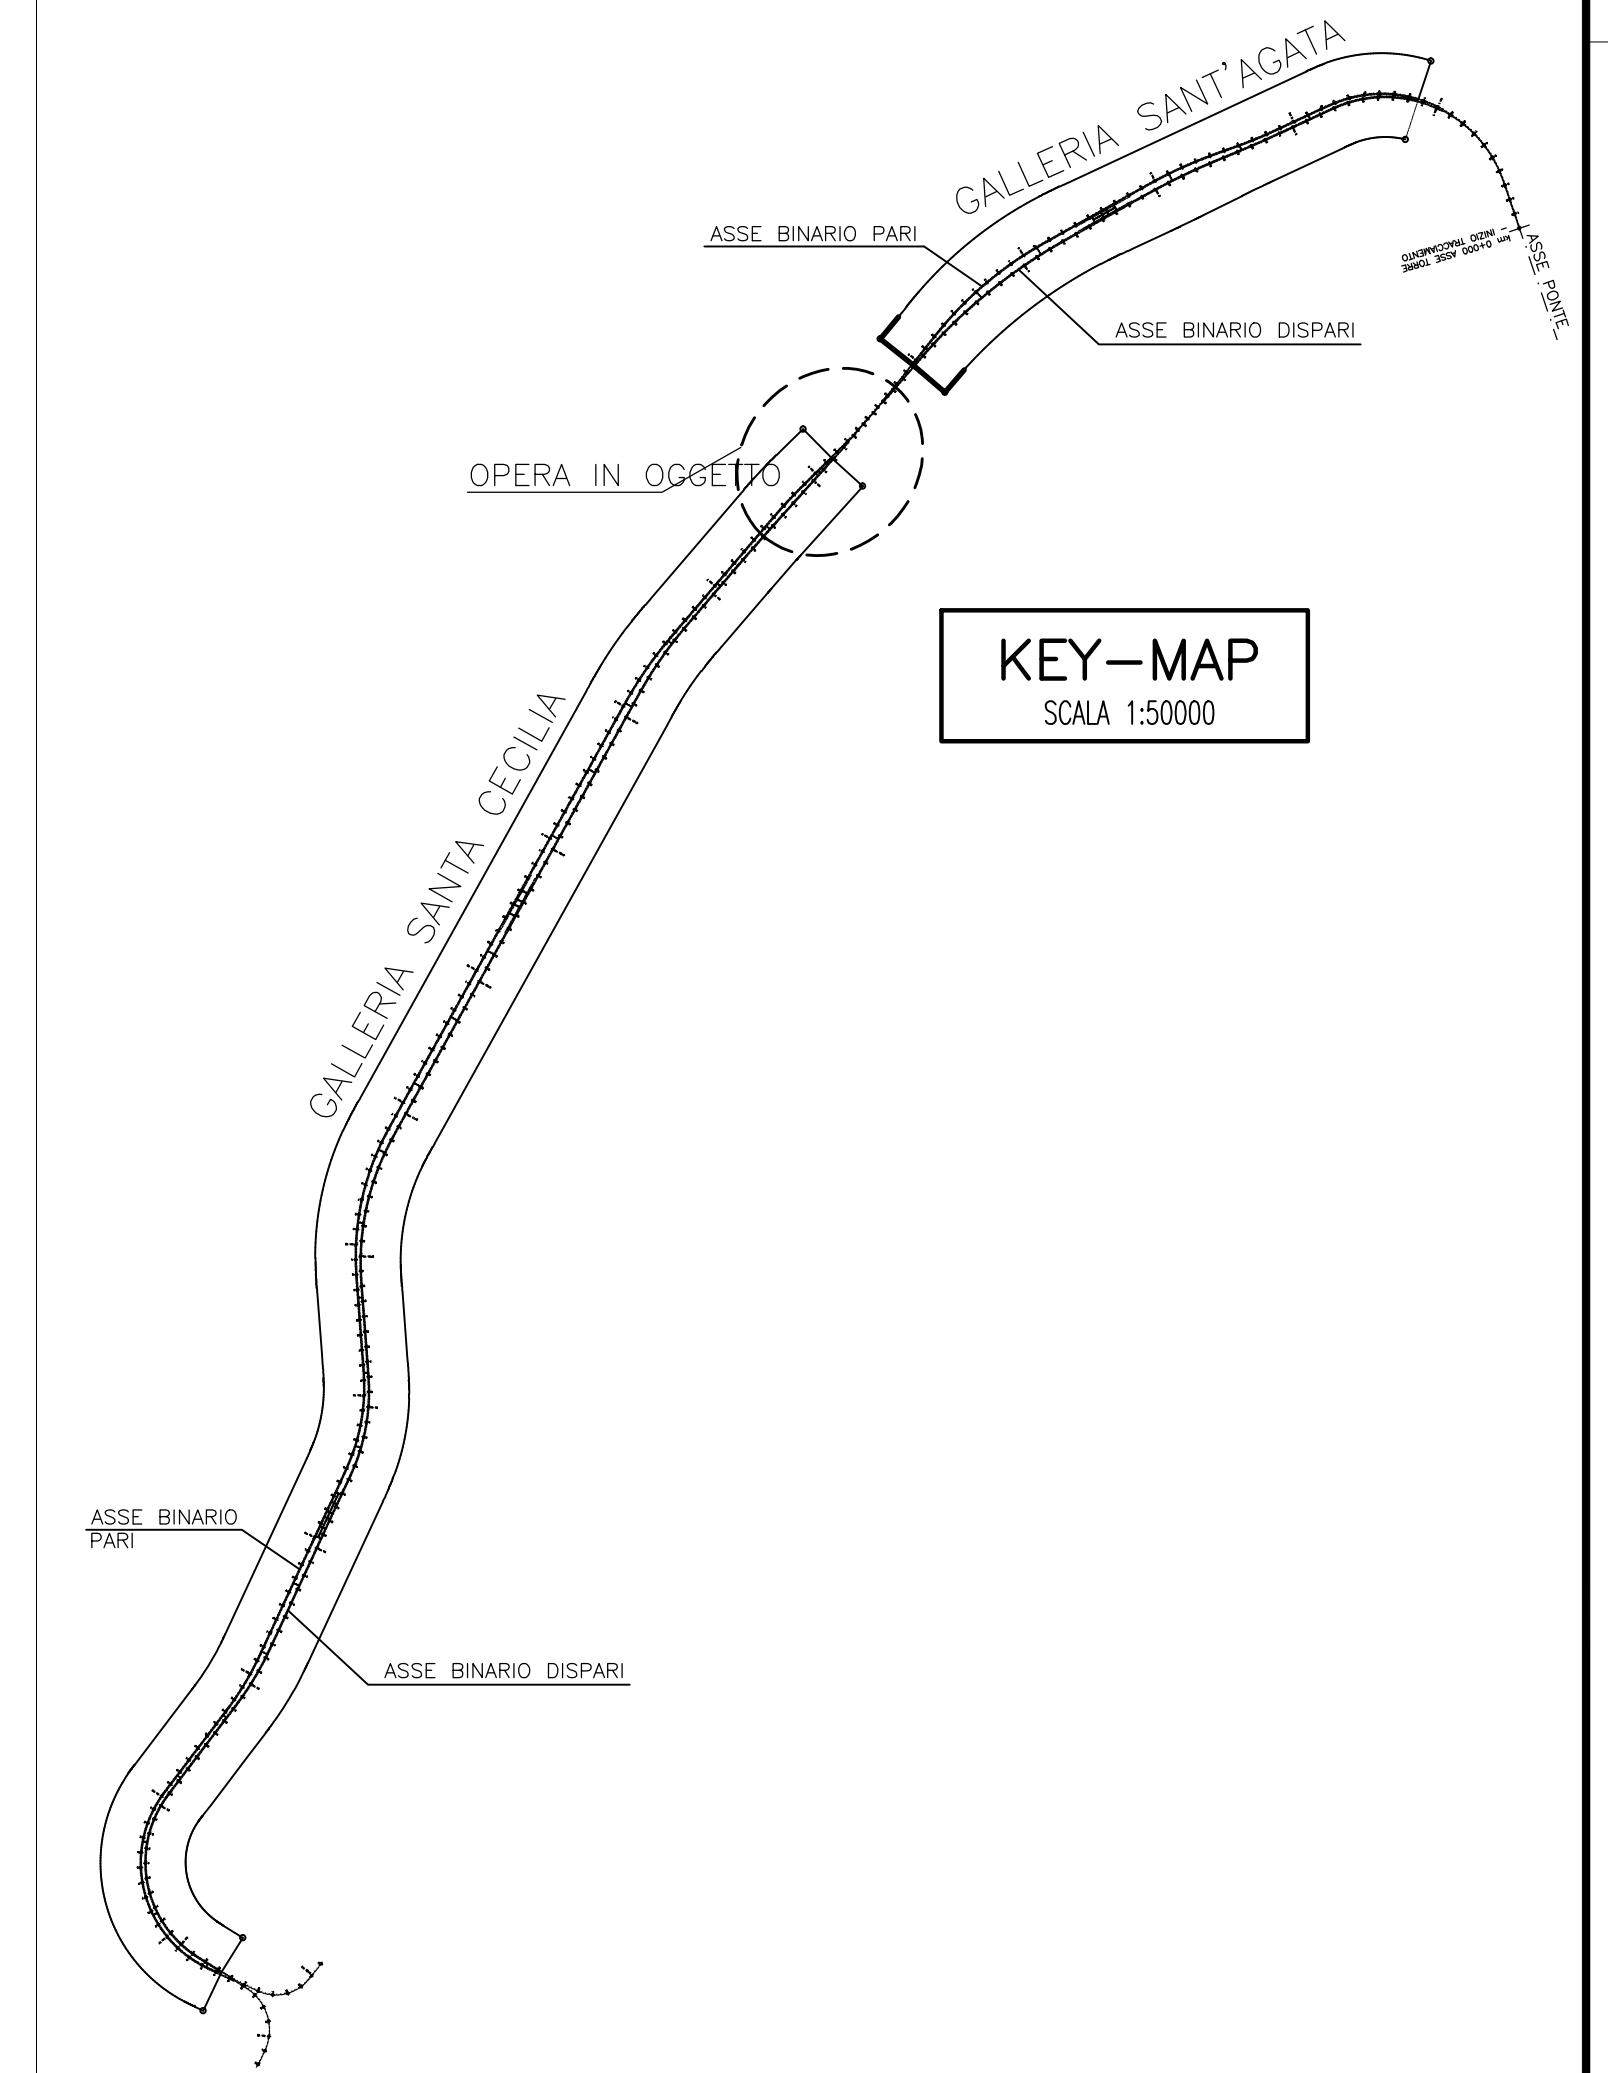


NOTE GENERALI

NOTE

- PER I DETAGLI COSTRUTTIVI DELLE OPERE STRUTTURALI DI SOSTEGNO ESTERNE SI VEDANO GLI APPOSITI ELABORATI.

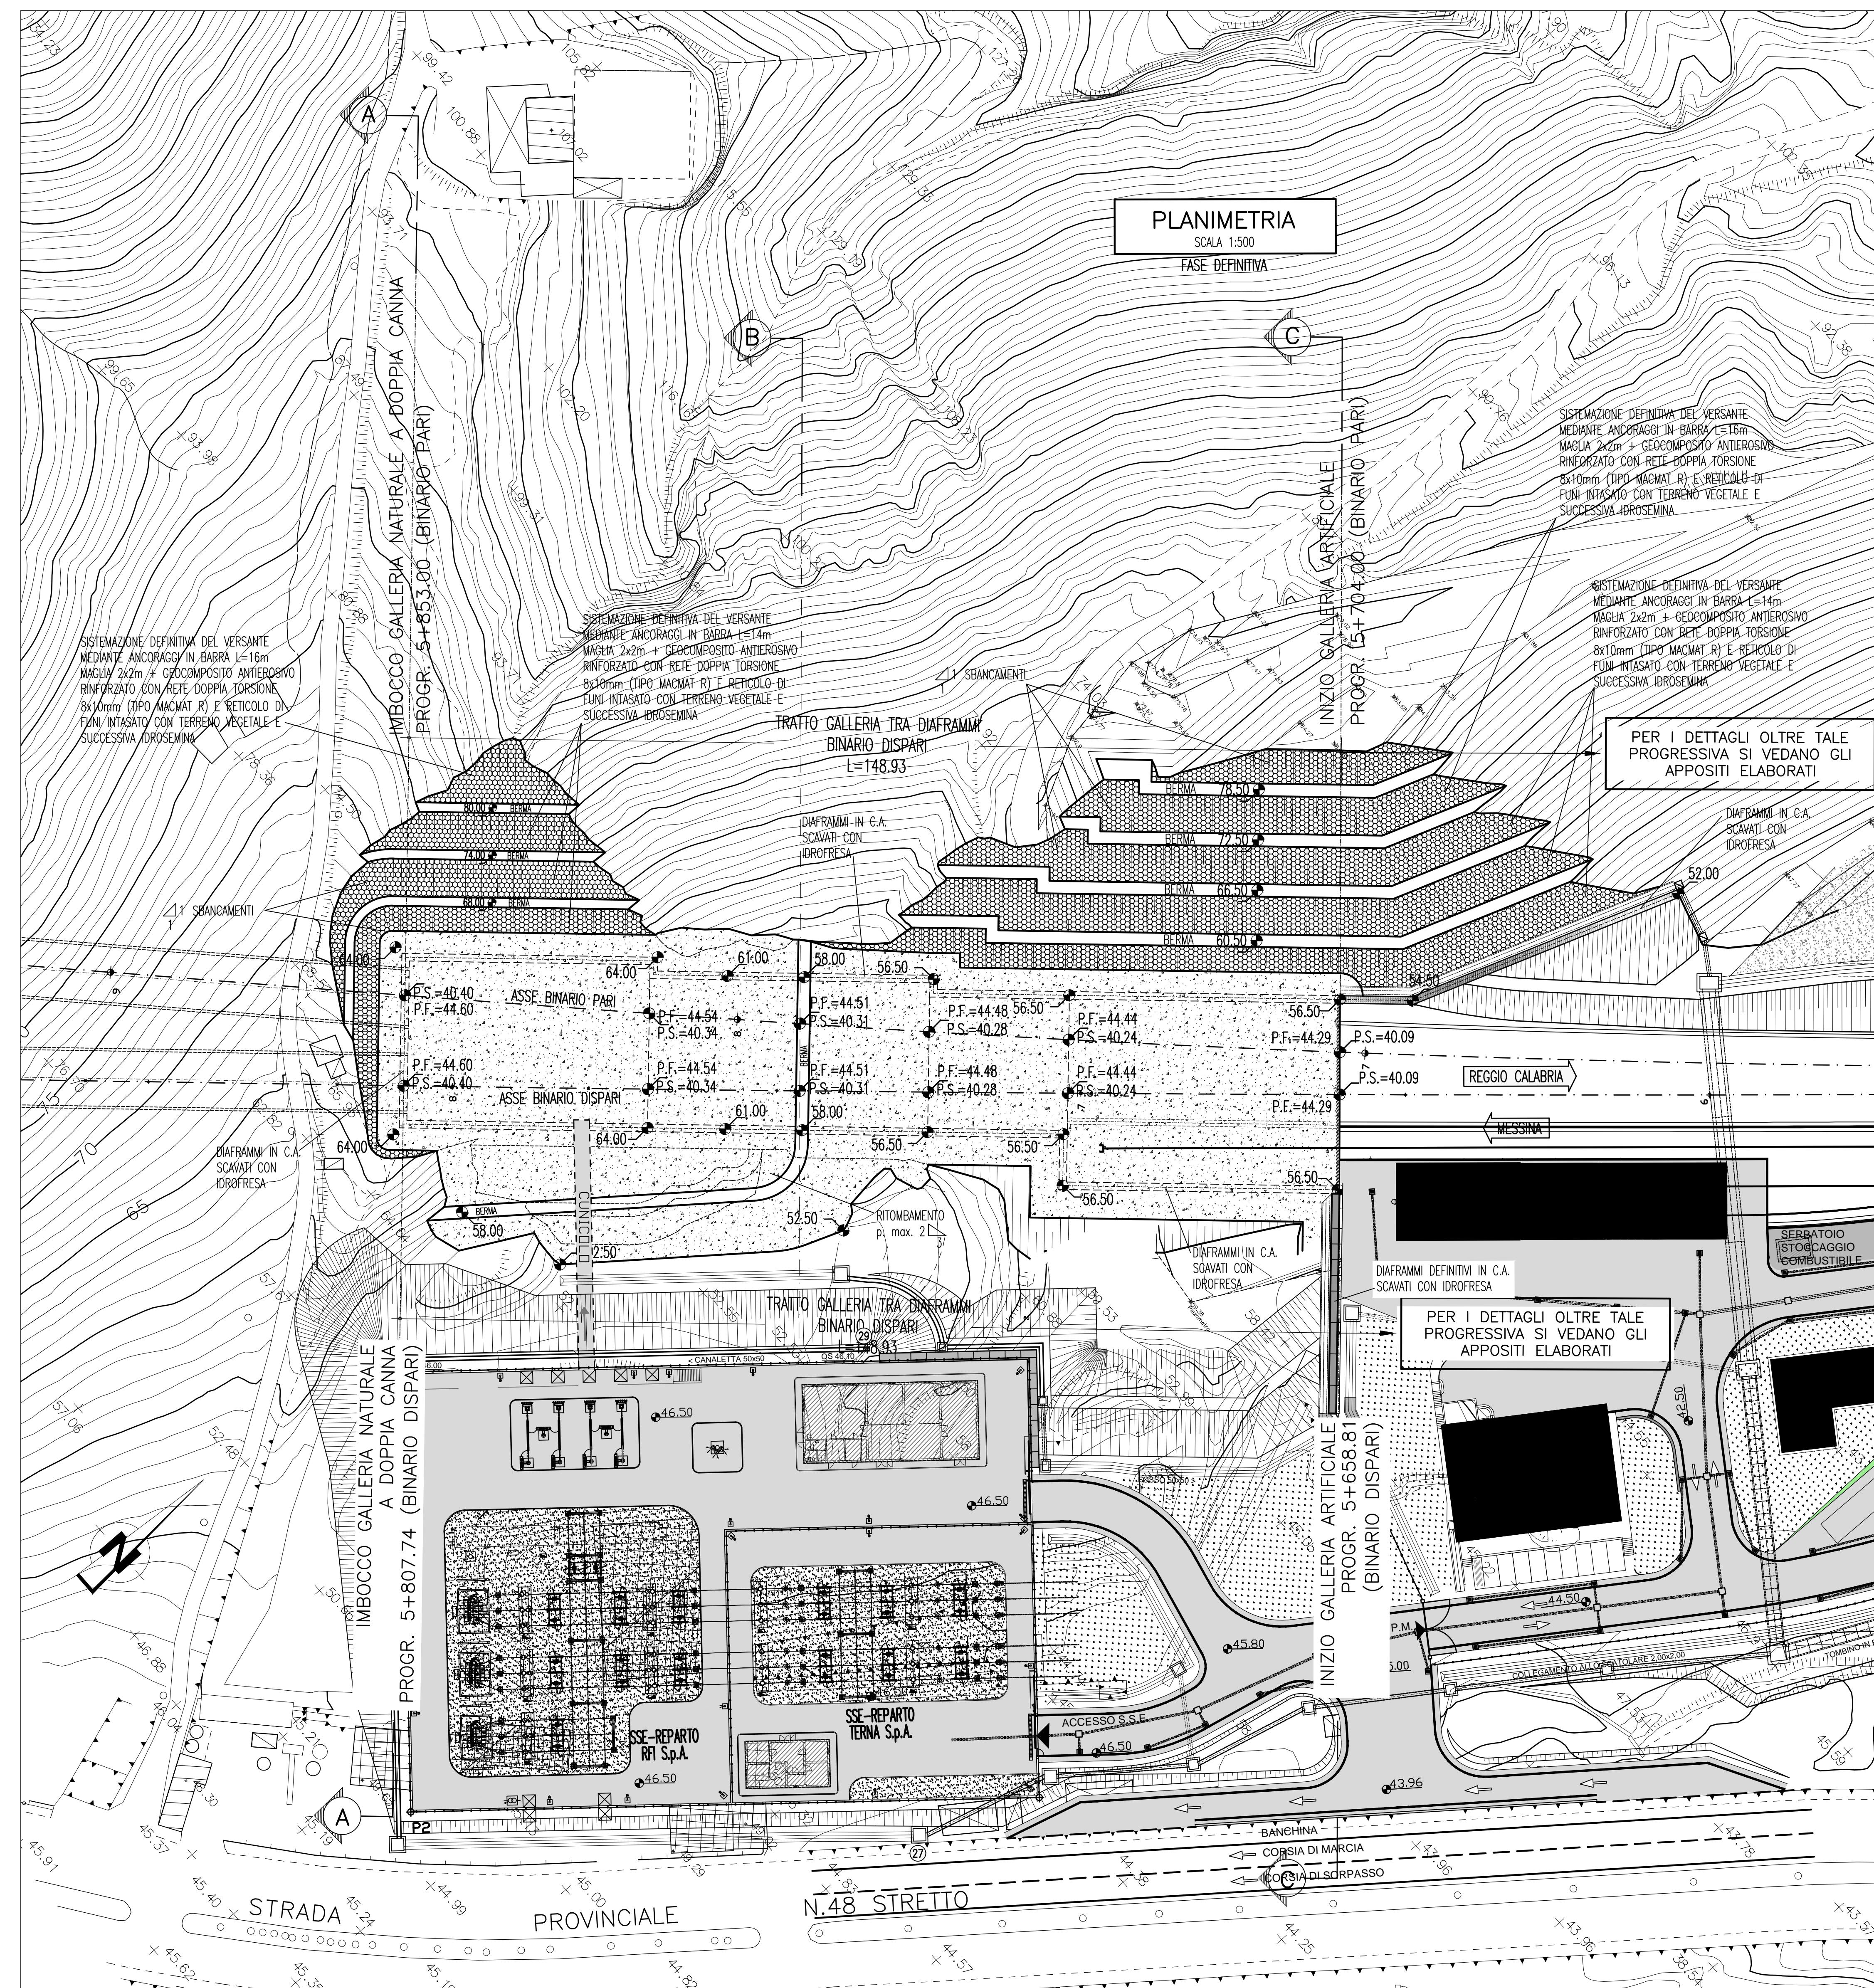

Stretto di Messina
 Concessionaria per la progettazione, realizzazione e gestione del collegamento stabile tra lo Stretto e il Cardinale
 Organismo di Diritto pubblico
 (Legge n° 1158 del 17 dicembre 1971, modificata dal D.Lgs. n° 114 del 24 aprile 2003)

PONTE SULLO STRETTO DI MESSINA
 PROGETTO DEFINITIVO

EUROLINK S.p.A.
 IMPREGILO S.p.A. (Mandatataria)
 SOCIETA' ITALIANA PER CONDOTTE D'ACQUA S.p.A. (Mandatataria)
 COOPERATIVA MURATORI E CEMENTISTI - C.M.C. di Ravenna Soc. Coop. a.r.l. (Mandatataria)
 SACVYR S.A.U. (Mandatataria)
 ISHAWAJIMA - HARIMA HEAVY INDUSTRIES CO. Ltd. (Mandatataria)
 A.C.I. S.C.P.A. - CONSORZIO STABILE (Mandatataria)

PROGETTISTA Dotti Ing. G. Cassani Ordine Ingegneri Milano n° 20997 Ing. E. Pagnon Ordine Ingegneri Milano n° 15458	IL CONTRAENTE GENERALE Project Manager (Ing. P.P. Marchesetti)	STRETTO DI MESSINA Direttore Generale e RUP Validazione (Ing. G. Timmenhant)	STRETTO DI MESSINA Amministratore Delegato (Dott. P. Cucco)
--	--	---	---

COLLEGAMENTI SICILIA [SFO174_F0]
 INFRASTRUTTURA FERROVIARIA - OPERE CIVILI
 LINEA FERROVIARIA DA OPERA DI ATRAVVERSAMENTO A STAZIONE DI MESSINA
 GALLERIA ARTIFICIALE - S.CECILIA - IMBOCCHI LATO RC
 PLANIMETRIA IN FASE DEFINITIVA

CODICE C G O B O P B D S F C L 2 G A 9 C O O 0 0 1 F O	SCALA: 1:500
REV. DATA DESCRIZIONE REDATTO VERIFICATO APPROVATO FO 20/06/2011 EMISSIONE FINALE M.FRANZINO A.BELLOCCHIO G.CASSANI	