
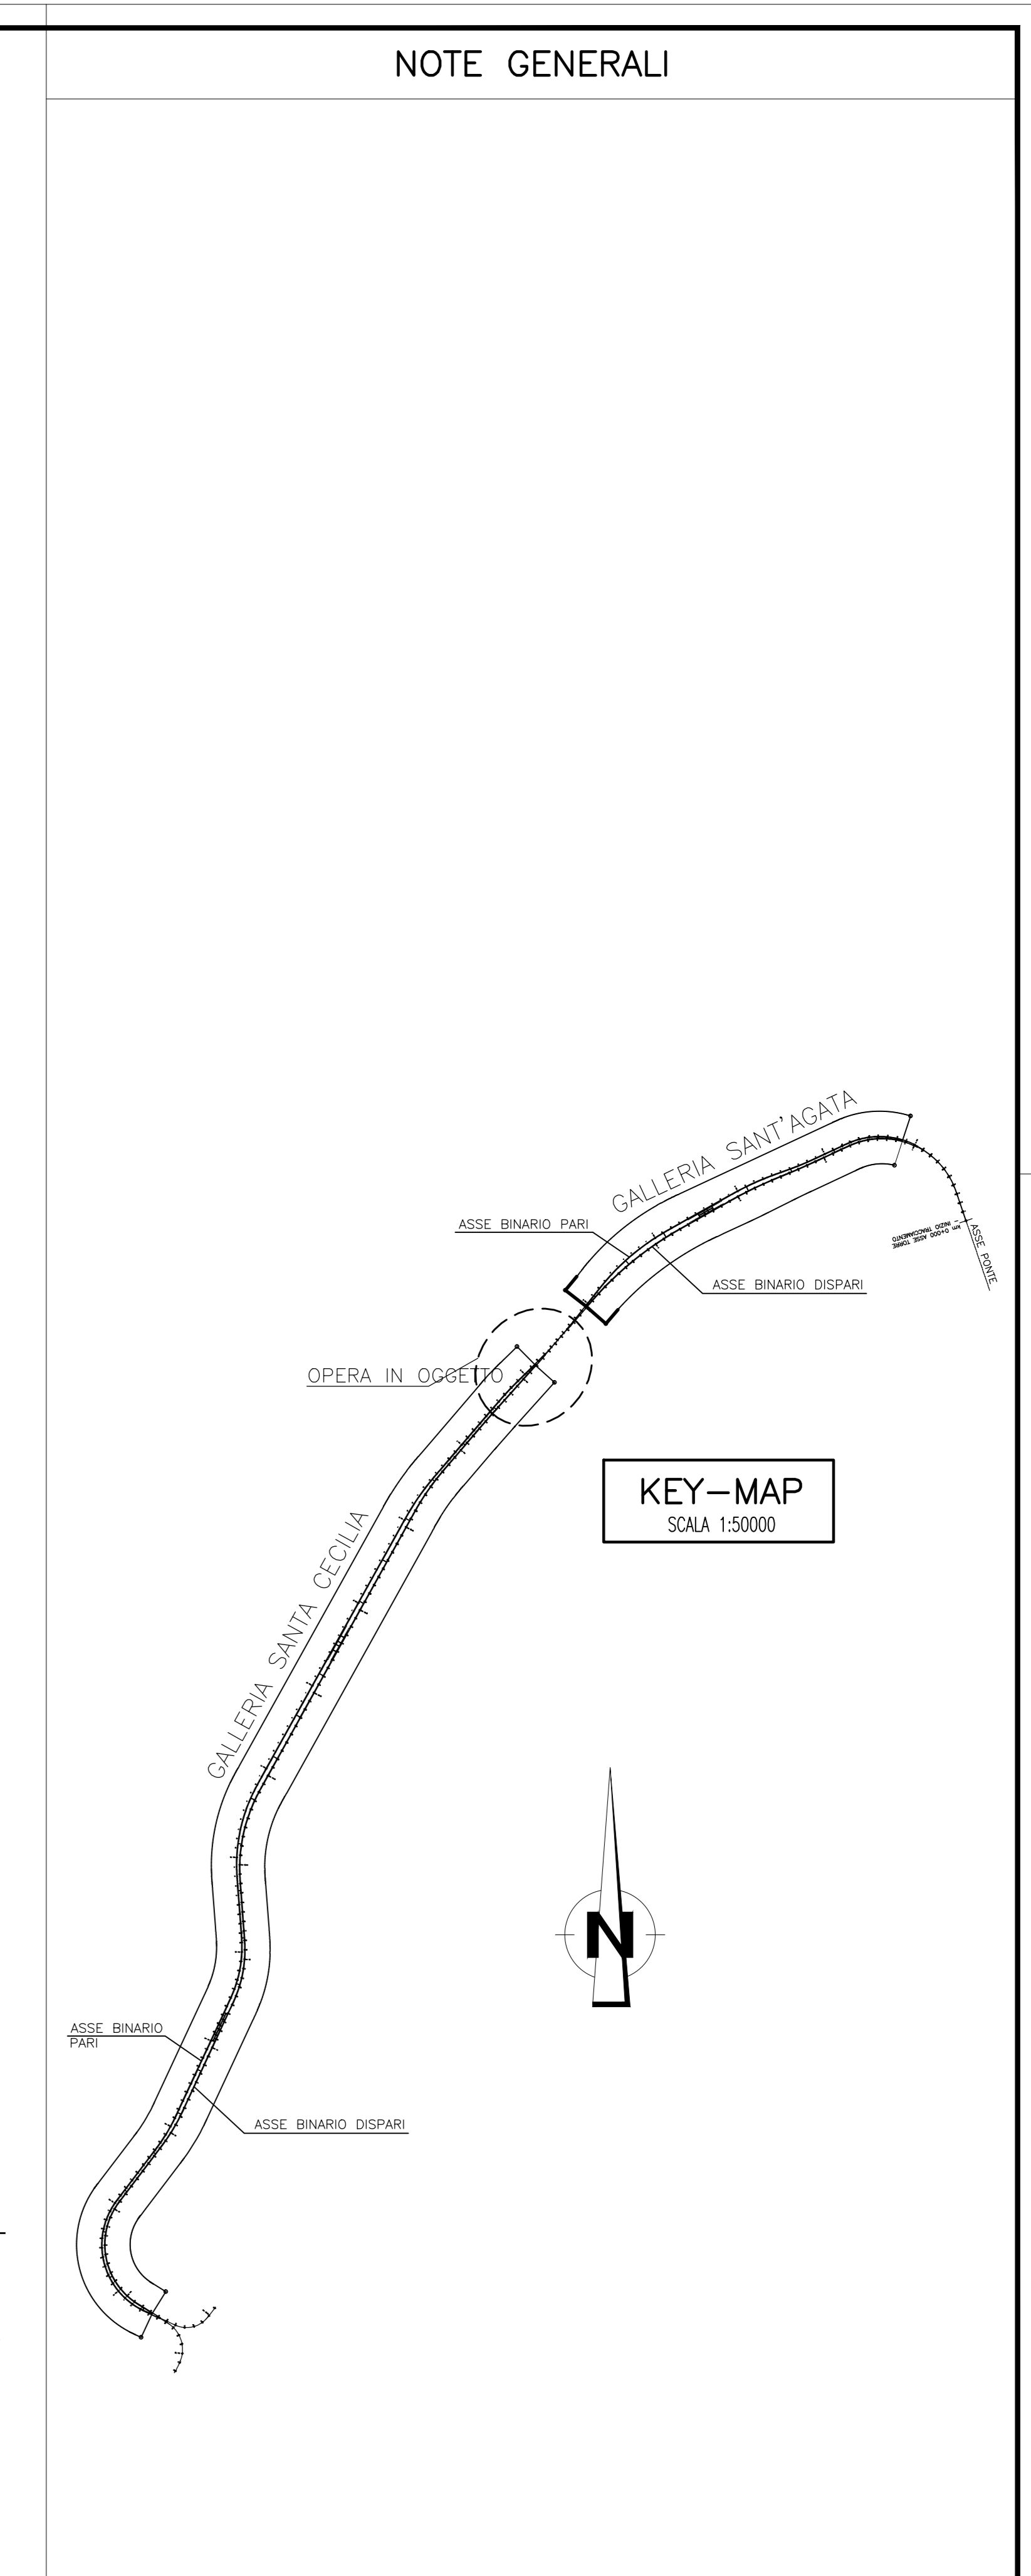


NOTE GENERALI

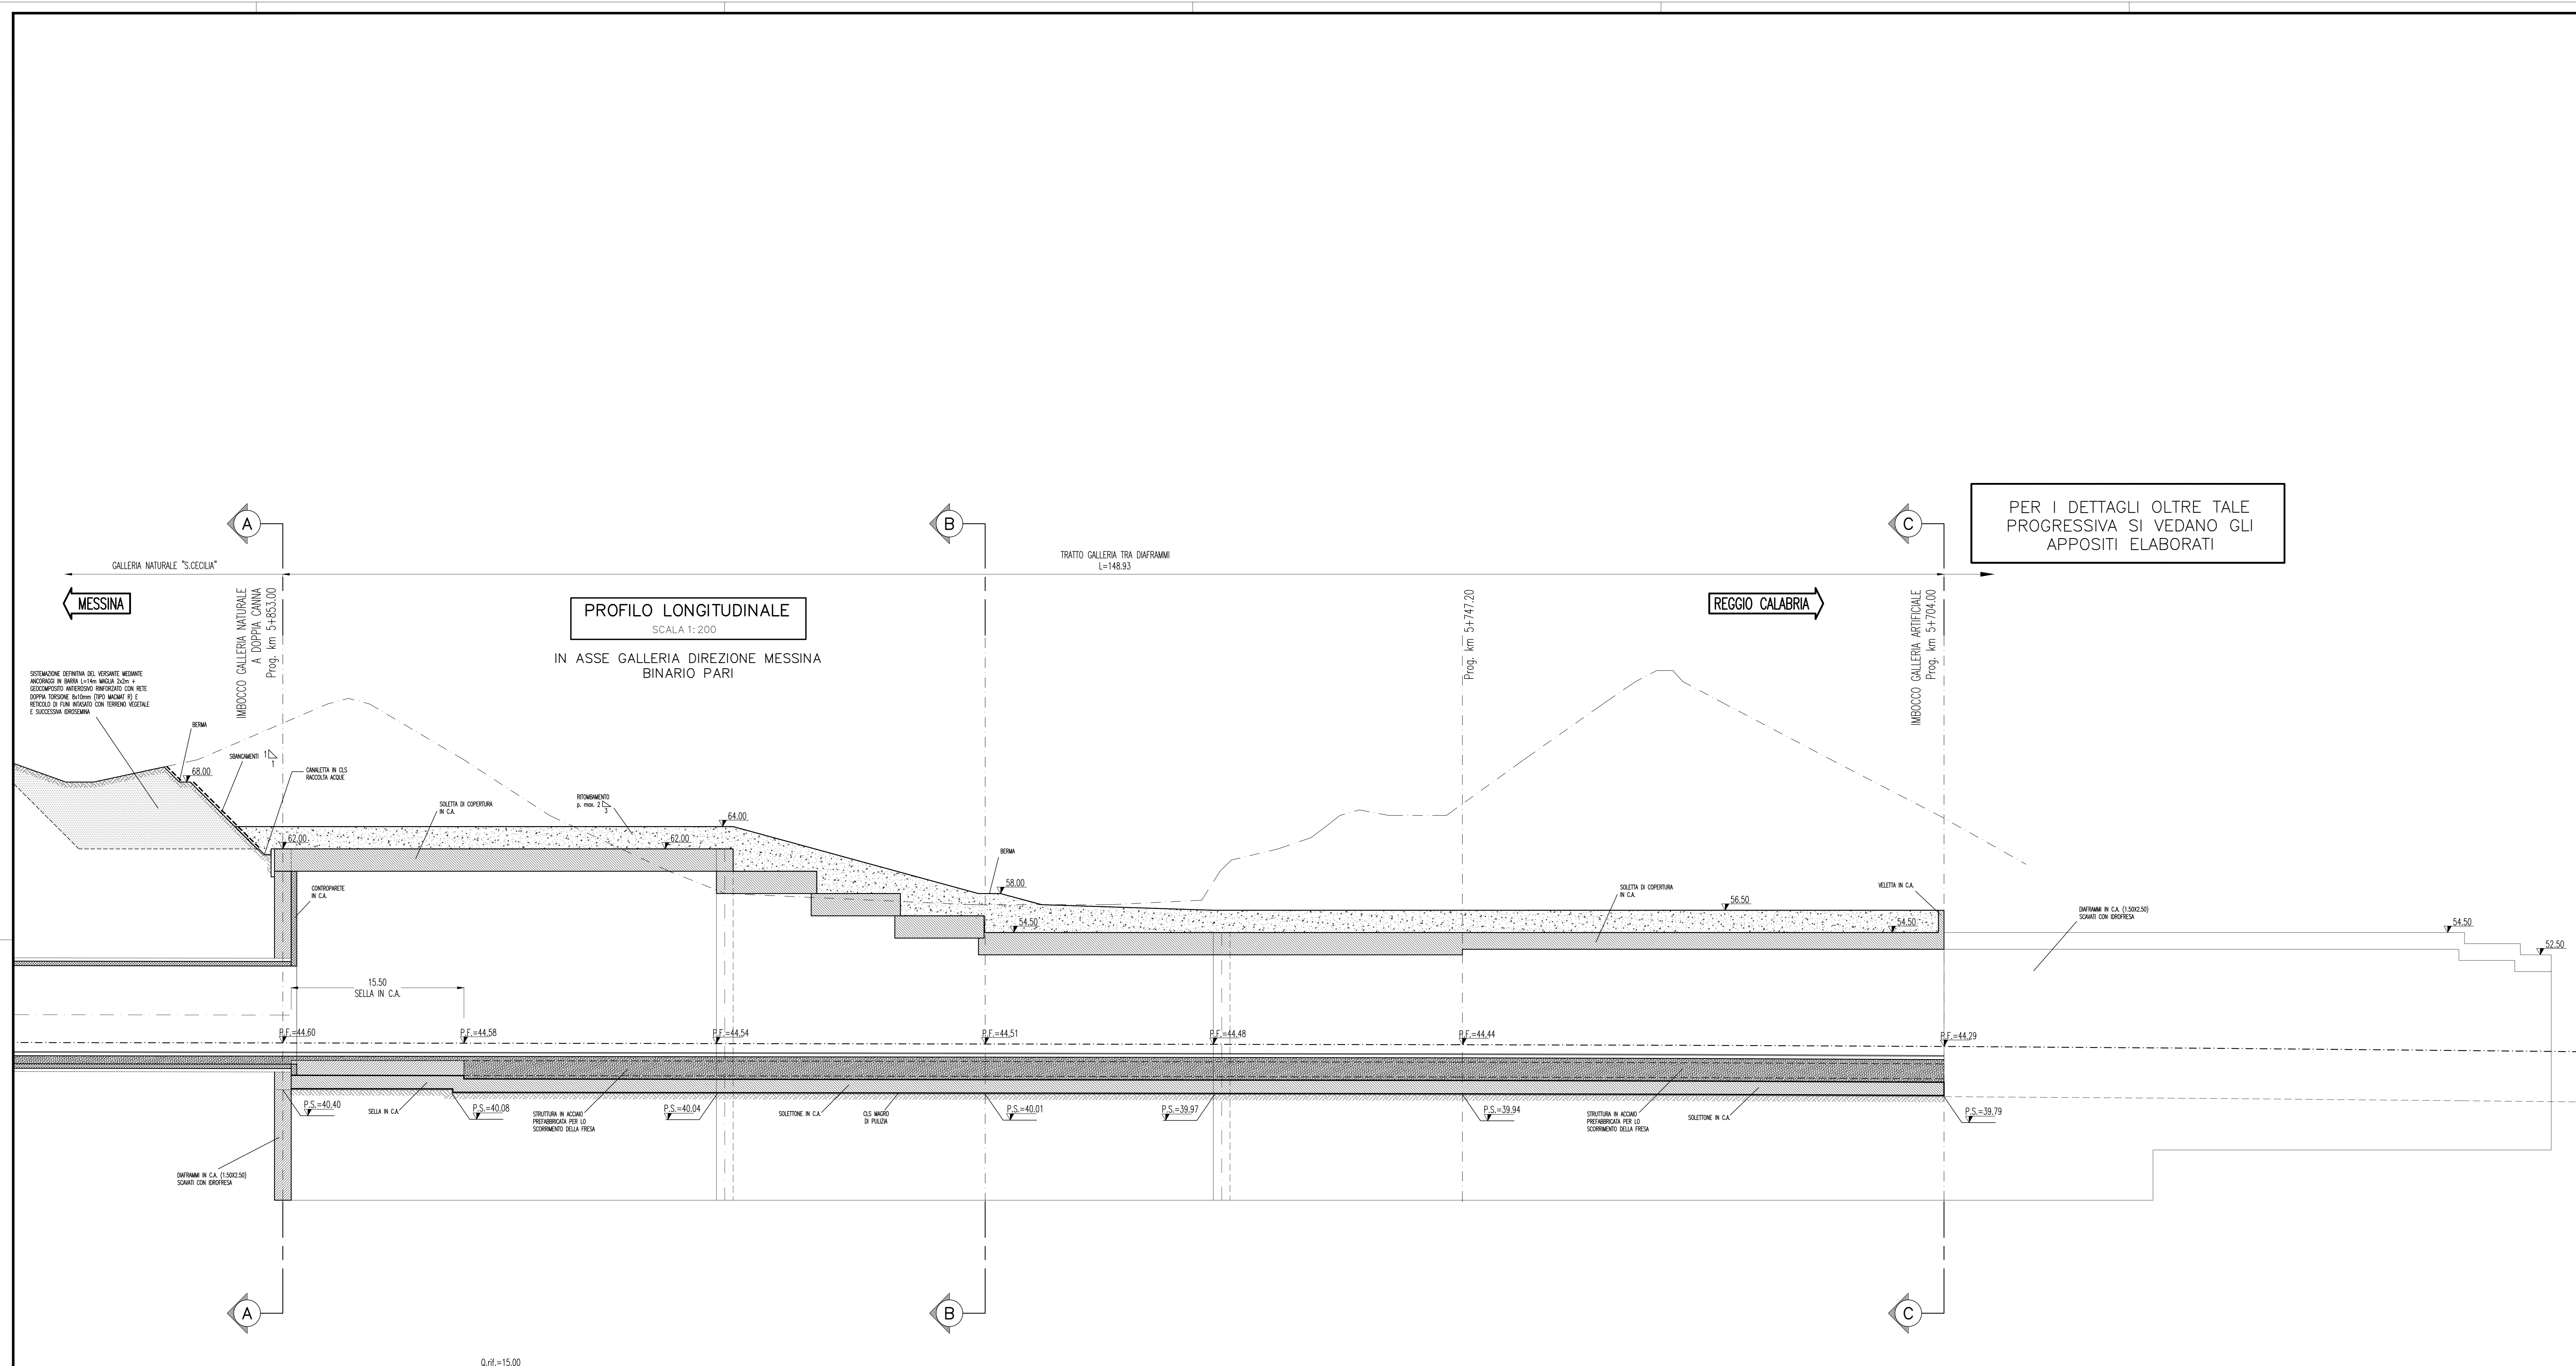

Stretto di Messina
Concessione per la progettazione, realizzazione e gestione del collegamento stabile tra la Sicilia e il Continente
 Operatore di Stato pubblico
 Legge n° 108 del 15 dicembre 1971, modificata dal D.Lgs. n° 114 del 24 aprile 2000

PONTE SULLO STRETTO DI MESSINA
 PROGETTO DEFINITIVO

EUROLINK S.C.p.A.
IMPRESEGGIO S.p.A. (Mandatario)
 SOCIETA' ITALIANA PER CONDOTTE D'ACQUA S.p.A. (Mandatario)
 COOPERATIVA MURATORI E CEMENTISTI - C.M.C. di Ravenna Soc. Coop. a.r.l. (Mandatario)
 SACYR S.A.U. (Mandatario)
 ISHIKAWAJIMA - HARIMA HEAVY INDUSTRIES CO. Ltd. (Mandatario)
 A.C.I. S.C.P.A. - CONSORZIO STABILE (Mandatario)

<p>PROGETTISTA <small>Ing. G. Cassari Direttore Milano C. 20097</small></p>	<p>CONTRATTO GENERALE <small>Project Manager Ing. P.P. Morcheseff</small></p>	<p>STRETTO DI MESSINA <small>Struttura Generale e RFP Valutatore Ing. G. Formigehi</small></p>	<p>STRETTO DI MESSINA <small>Amministrazione Delegata Quir. P. Curcio</small></p>
--	--	--	--

COLLEGAMENTI SICILIA SF0175_F0
 INFRASTRUTTURA FERROVIARIA - OPERE CIVILI
 LINEA FERROVIARIA DA OPERA DI ATRAVERSAMENTO A STAZIONE DI MESSINA
 GALLERIA ARTIFICIALE - S.CECILIA - IMBOCCHI LATO RC
 PROFILI BINARIO PARI IN FASE DEFINITIVA

REV.	DATA	DESCRIZIONE	REMATO	VERIFICATO	APPROVATO
01	20/05/2011	EMMISSIONE FINALE	INFRANCONI	ABELLOCCI	CCASARE